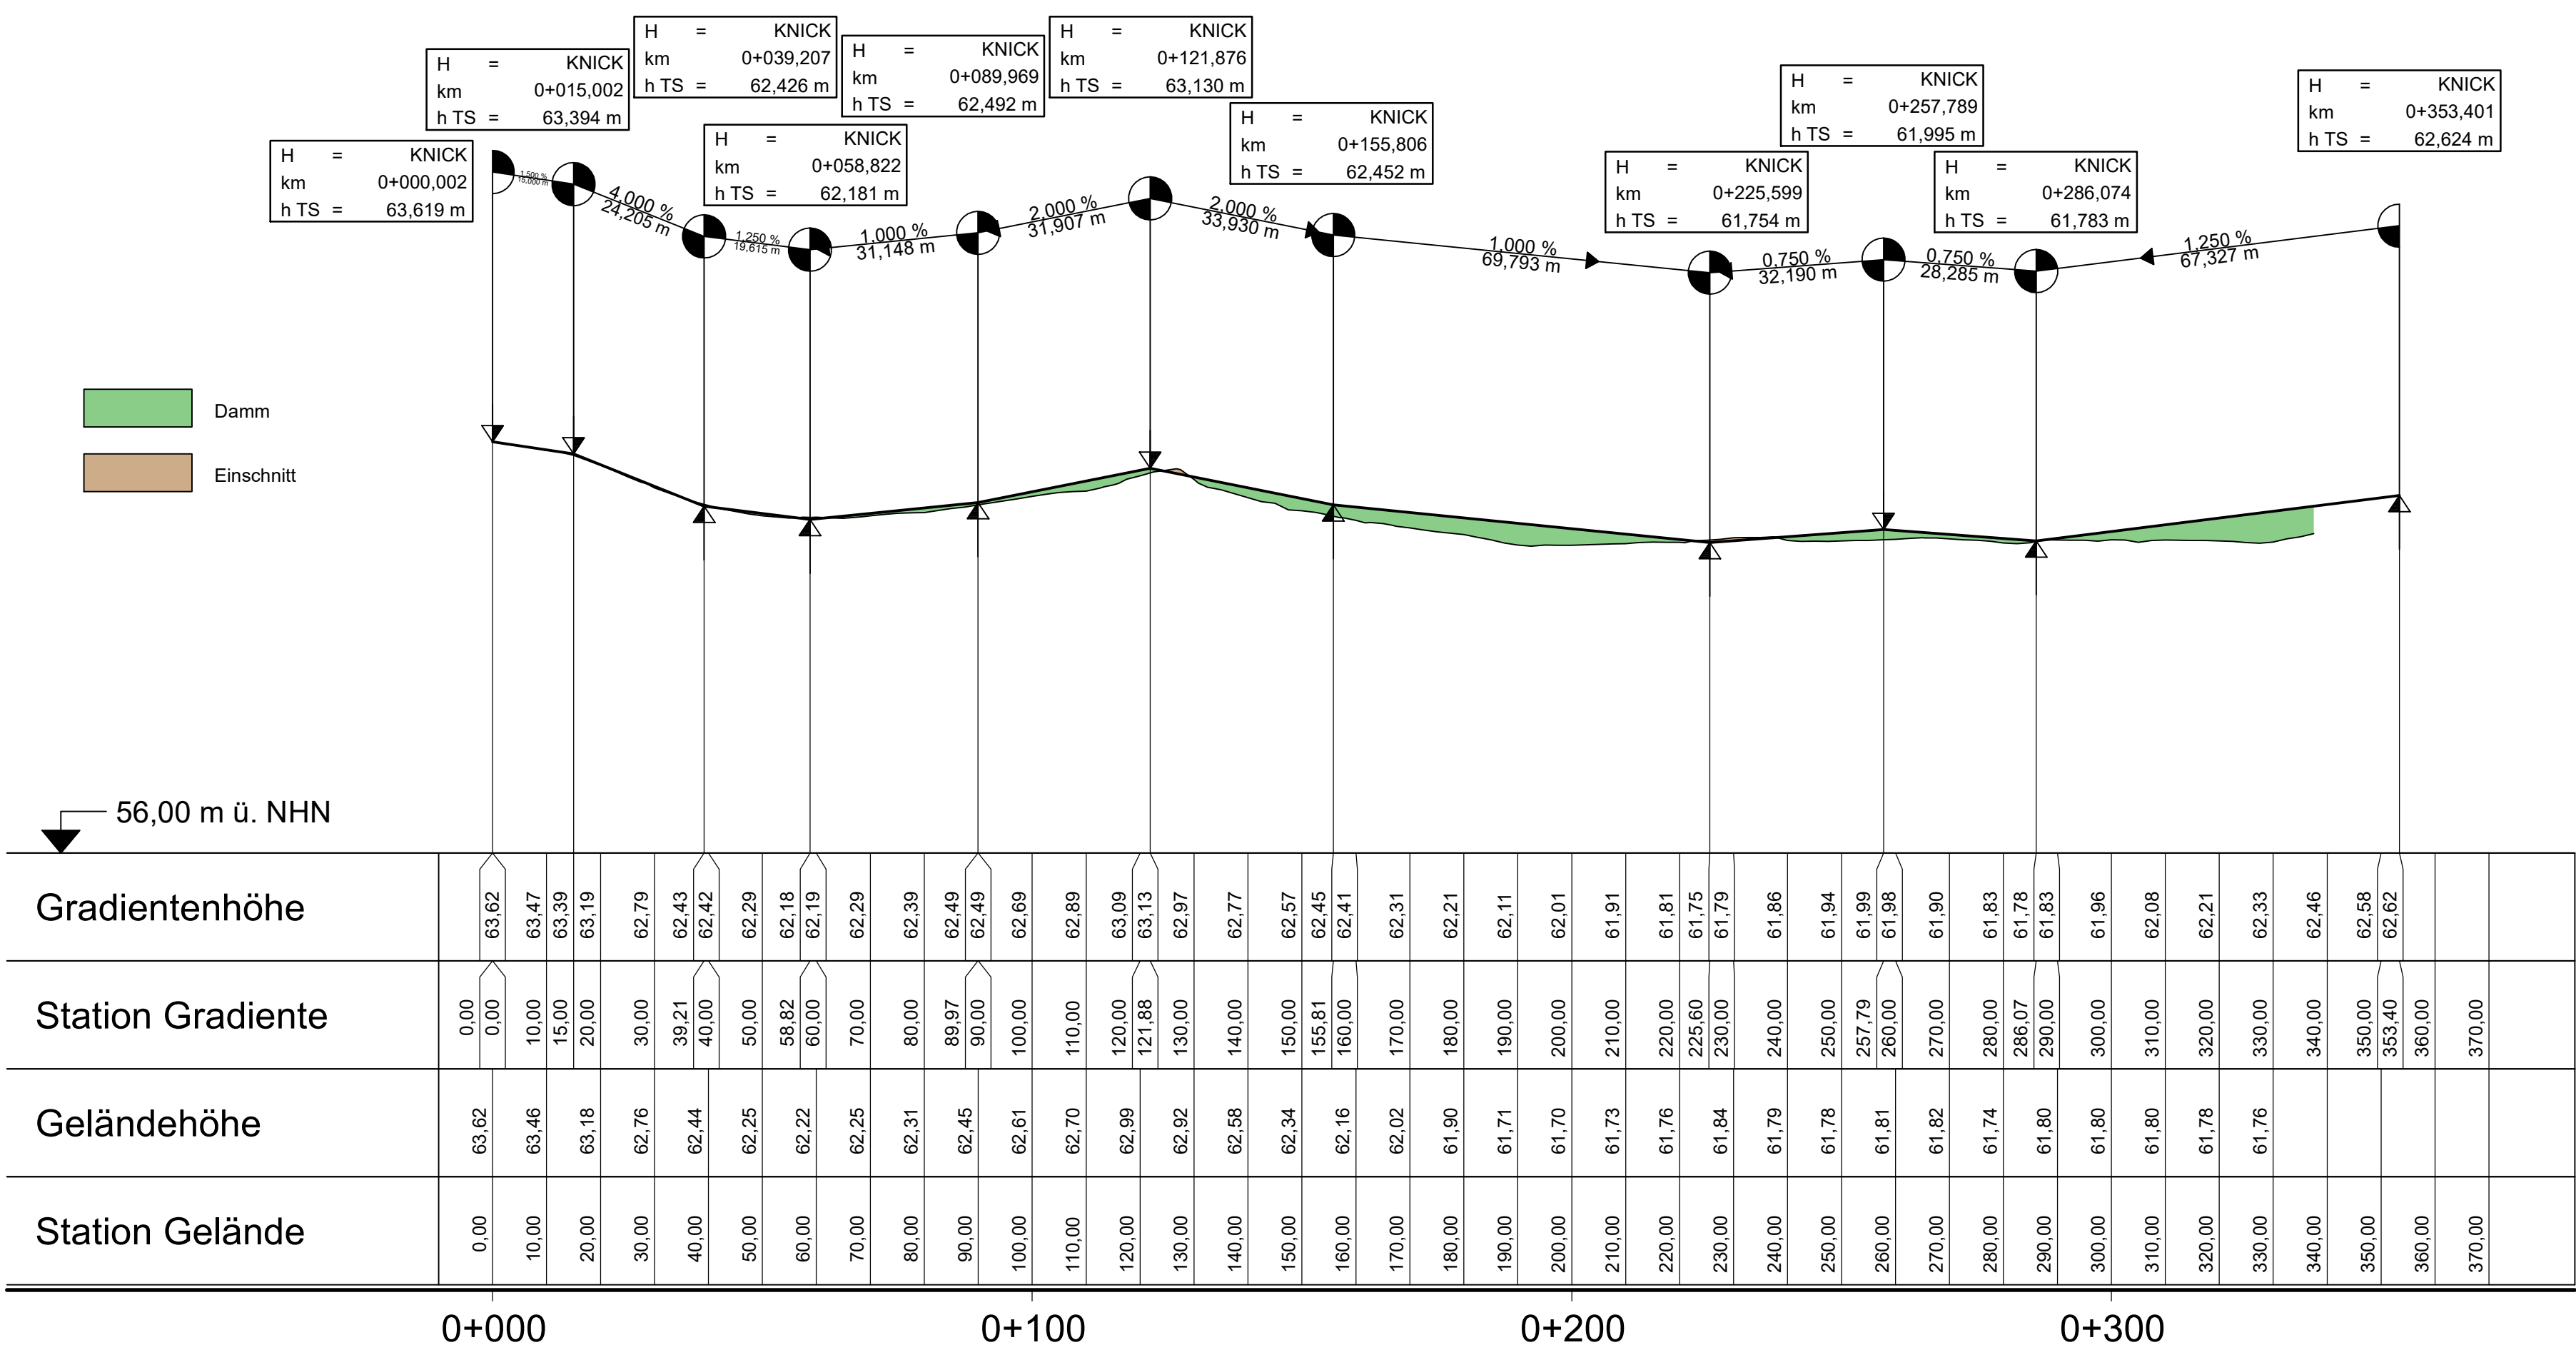


STADT BÜNDE

6.4 Verkehrsplanung und Straßenbau

Elsedamm von Elsestraße bis Bahnhofstraße
und Frühlingsweg.

Längsschnitt

Plan Nr.:
Reg. Nr.:
Maßstab: 1:1000/100

Sanierung und Einrichtung einer Fahrradstraße		
	Datum:	Unterschrift:
Planung:	18.11.2025	Unger
Gezeichnet:	18.11.2025	Unger
Geprüft:	18.11.2025	Kühn