


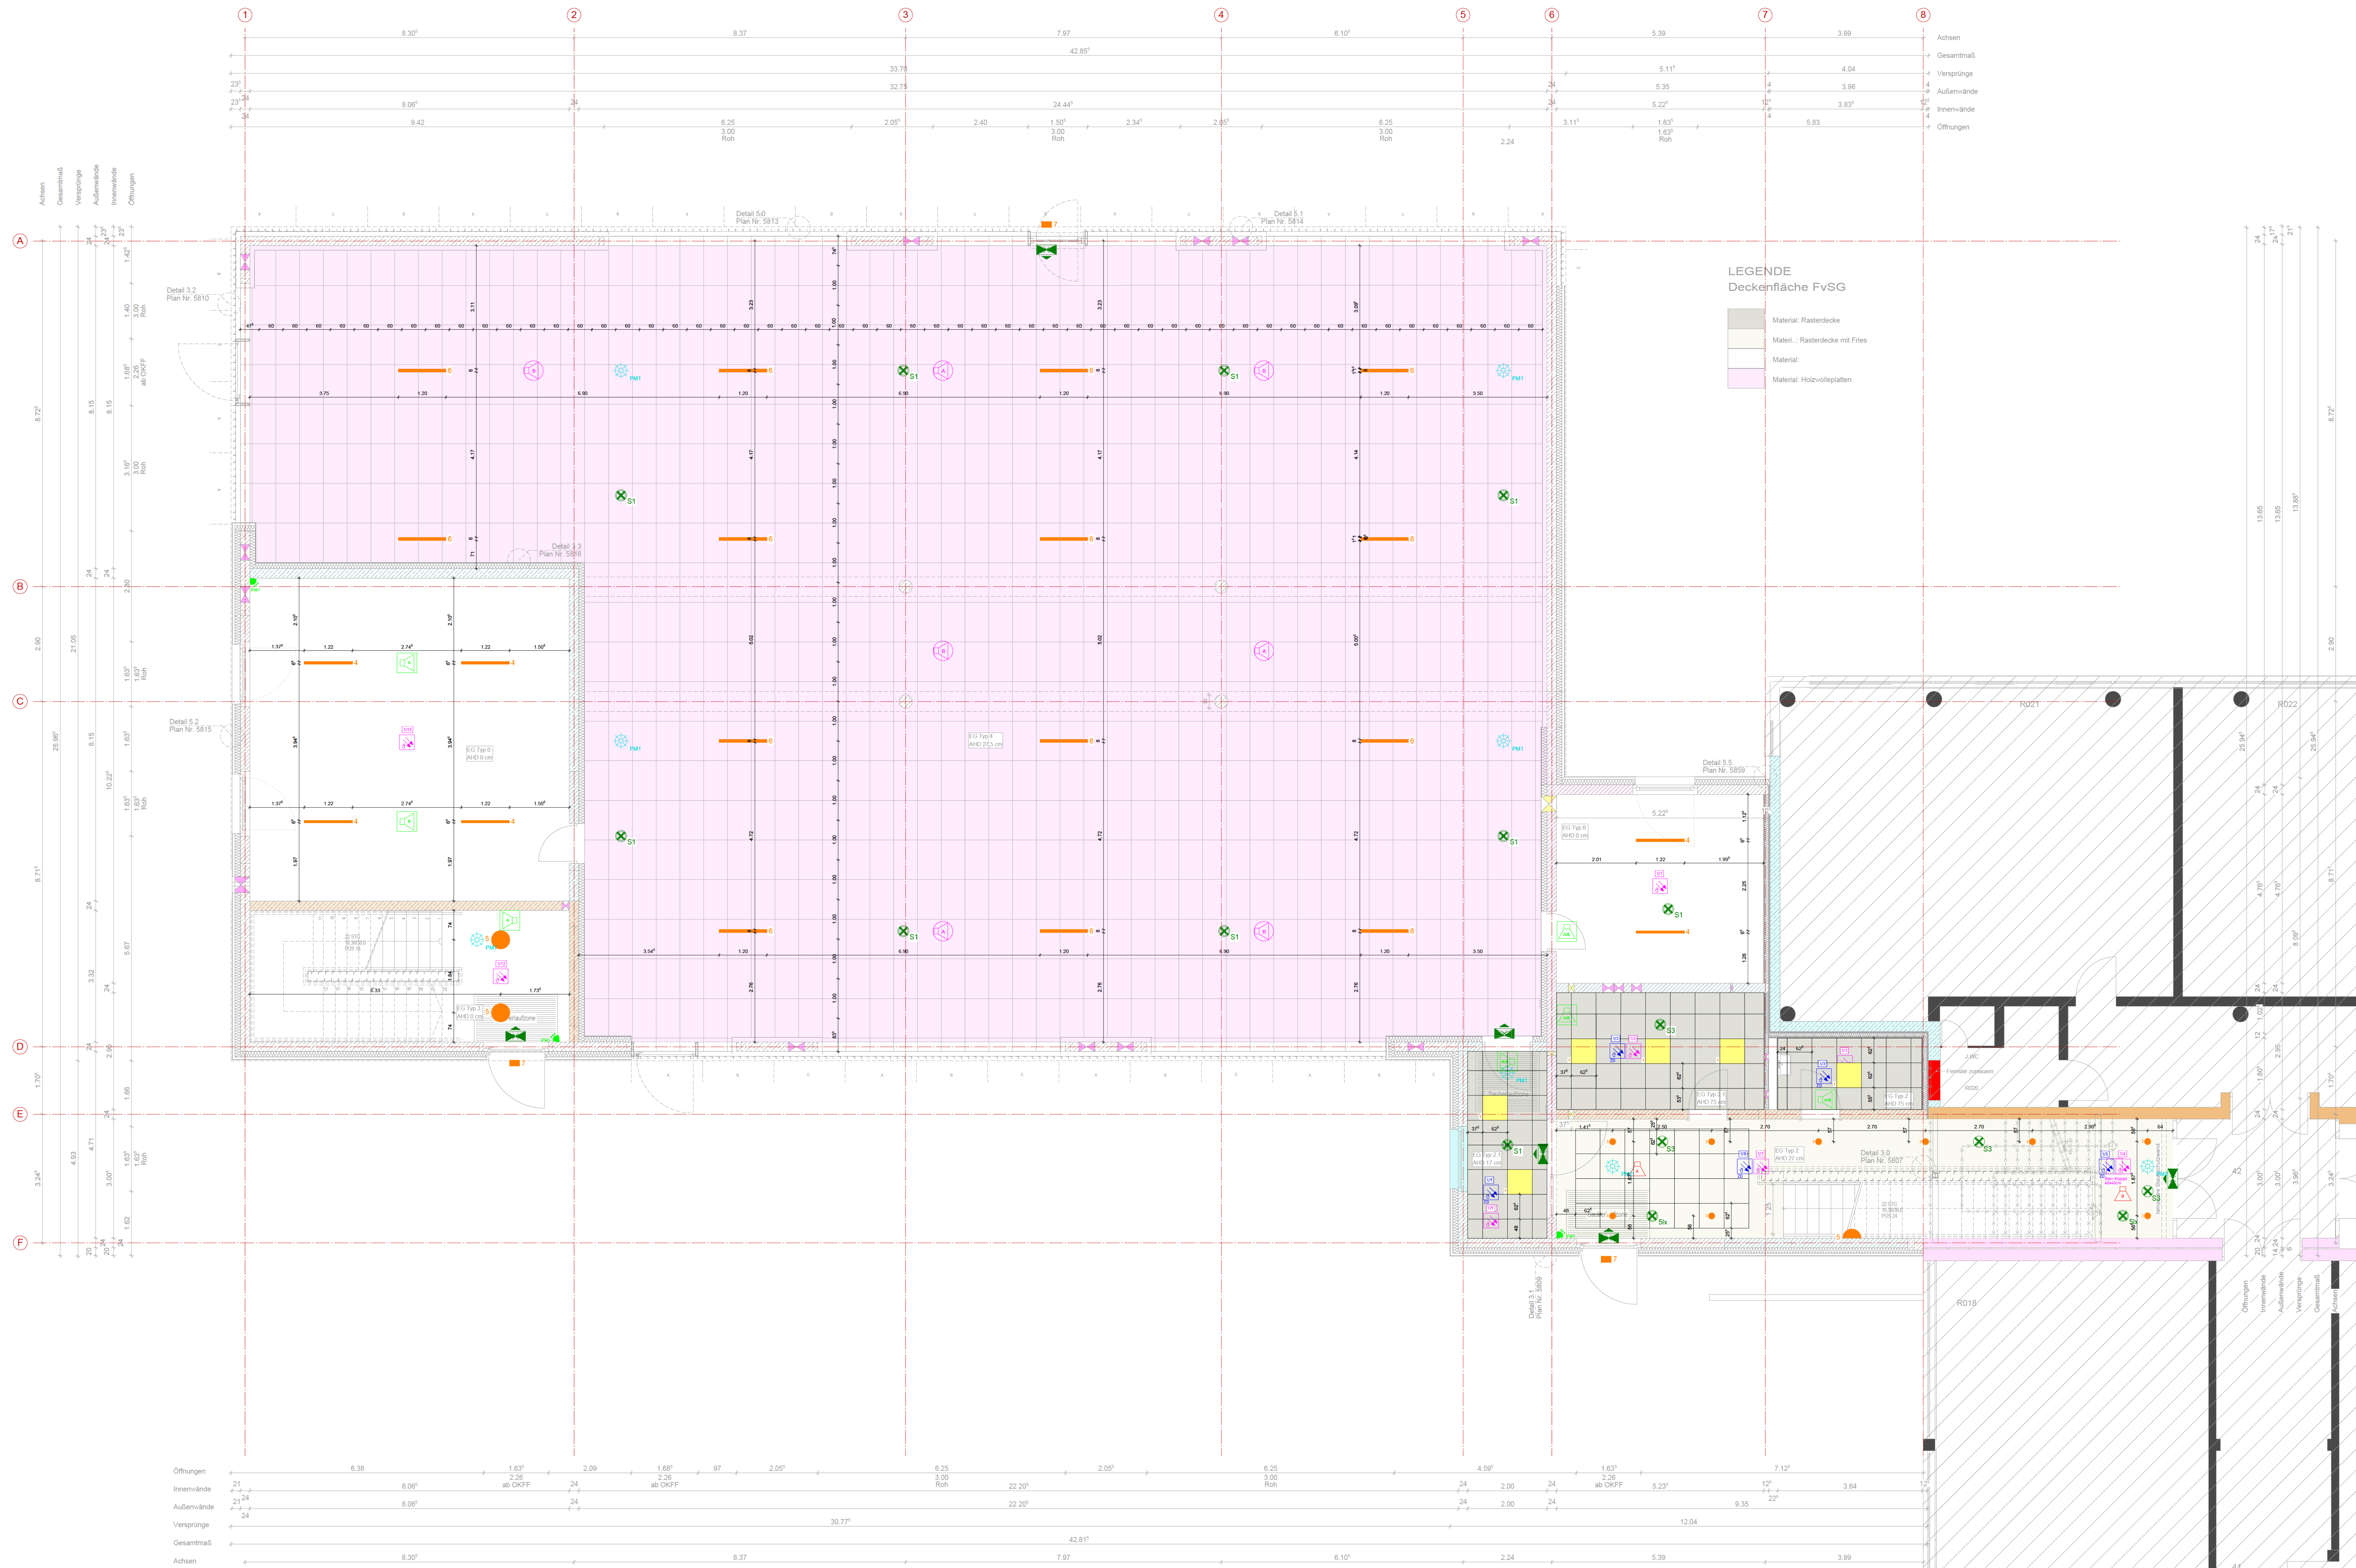

LEGENDE ELT		
Legende Sicherheitsleuchten		
	Retungszeichenleuchte einseitig	 Sicherheitsleuchte 5x
	Retungszeichenleuchte beidseitig	 Einbau-Sicherheitsleuchte Symmetrisch
	Retungszeichenleuchte allseitig	 Einbau-Sicherheitsleuchte Asymmetrisch
		 Einbau-Sicherheitsleuchte Symmetrisch

Legende Einbruchsmeldeanlage	
 Infrarot-Bewegungsmelder	 Infrarot-Bewegungsmelder bis 25m
	 Signalgeber Akustisch
Legende Fernmeldeanlage/ Sprechanlage	

	Datendose RJ45 2-fach UP		Accesspoint (RJ45 2-fach, Steckdose 1-fach)
	Anbau-Lautsprecher		HDMI Anschlussdose
	Anbau Lautsprecher A/B		Einbau Lautsprecher
	Anbau-Lautsprecher Außen		Einbau-Lautsprecher A/B

	Rauchmelder	—	Sensorleitung
	Zwischendeckenmelder		

Legende Allgemein			
	Präsenzmelder Anbau		Präsenzmelder Einbau
Legende Beleuchtung			

Legende: Abmessung	
	Einseitenumschläge Fabrikat: Rüd. Typ. xxx 450mm, 35 LEU, 4000K (L 600 mm x B 600 x H 20 mm)
	Download DALL Fabrikat: Rüd. Typ. xxx 130mm, 19 WELE, 4000K (L 160 mm x B 170 x H 7 mm)
	Einseitenumschläge Fabrikat: Rüd. Typ. xxx 100mm, 15-16 WELE, 4000K (Ø 85 mm x H 17) = 85 mm
	Einseitenumschläge Fabrikat: Rüd. Typ. xxx 375mm, 20 WELE, 4000K Ø 464 mm
	Download DALL Fabrikat: Rüd. Typ. xxx 520mm, 35 WELE, 3000K (L 610 x B 1200 x H 73 mm)

BEMERKUNGEN	
-------------	--

- Alle Maße sind vor der Ausführung zu prüfen, soweit erforderlich örtlich fest zu messen. Differenzen sind vor der Ausführung mit der Baubehörde zu klären.
- Bei Widersprüchen zwischen Plänen und sonstigen Ausführungsanfragen haben Unterlagen im größeren Maßstab Vorrang, bei gleichem Maßstab Pläne der jüngere.
- Dieser Plan gilt nur in Verbindung mit der genehmigten Stahl-, sowie den Schal- und Bewehrungsplänen.
- Die DIN - Vorschriften und das Bauabrechnungsprotokoll sind zu befolgen!
- Ergänzend sind die Ausführungsplanungen der am Bau beteiligten Fachunternehmen und der ausführenden Firmen hierzu zu befolgen.
- Alle abgetragenen Höhen beziehen sich auf a 0,00 EG
- Öffnungsmaße sind Rohabmaße!
- Alle Höhenmaße beziehen sich auf OKGFI

LEGENDE

ABKÜRZUNGEN					
BA	Bodenanalyse	KB	Kernbohrung	SO	Soldatentraining
BD	Bodenbruchdruck	LH	Licht-Straßbohrung	UF	Umfang
BE	Bodenbeurteilung	MR	Messung 10 x 40 cm	UM	Umfeld
BDK	Bodenkern	NA	Näherung	UN	Untergrund
BRH	Brennstoffbohrung	NE	Näherungsweise	UZ	Umfeld
ab	abwärts	NF	Näherung	URD	Ursprung
DA	Deckenschneidung	OKF	Oberfläche		
DF	Deformation			UKRD	Unkündliche Rodentien
DF	Deformation	OKF	Oberfläche		
FF	Fachliteratur	RF	Richtungsfindung	VNR	Vorankündigung
FR-SW	Faltene Schneidmesser	RD	Rodent	VNF	Vorankündigung
FR-SW	Faltene Schneidmesser	RD	Rodent	VNF	Vorankündigung
FF	Fachliteratur	RF	Richtungsfindung	W	Wand
FF	Fachliteratur	RF	Richtungsfindung	W	Wand
HK	Holzbohrer	SK	Soldatentraining	WF	Wohnfläche
HKV	Holzbohrerbohrer	SR	Regenbogen	WS	Wohnfläche

SCHAUFELN		
	Boden durchbruch	Anstrich
	Decken durchbruch	Putz
	Wand durchbruch	Fliesen
	Wandschitz	Sichtbeton
	OKT OKSD	Dämmung
	OKRD	HPL Verklebung
	OKTF	Metallfassade

MINUSKEL Detail Tripp DE EG 003

tackplanisch abgestimmtes Detail

tackplanisch abzustimmendes Detail

TÜR

Raum-Nr. / Tür-Nr.

Brandschutz / leichter Durchgangsbreite

Schallschutz / Beschläge / Unterschrift

100 mm

30 mm

100 mm

30 mm

30 mm

BRANDSCHUTZ - BEZEICHNUNGEN

T30	feuerhemmend und selbstschließender Abschluss	Brandwandqualität
RST90	rauchdichter, feuerbeständiger und selbstschließender Abschluss	F 90
RST 30	rauchdichter, feuerhemmender, selbstschließender Abschluss	Brandwand

[illegible]

E	11.06.2026	Anpassung Wand/Deckenbekleidung	LG
D	01.06.2026	Decke/Wände Fahrradgarage	LG
C	06.05.2026	Änderung Trockenbau	LG
B	22.04.2026	Aufteilung Fassadenkomplettion	LG
A	03.09.2025	Decken, TGA angepasst	LG
Index	Datum	Änderungen/Ergänzungen	Gez.

Projekt:	1900 Erweiterung des Freiherr-vom-Stein-Gymnasium Ringstraße 69, 32257 Bünde
Bauherr:	Kommunalbetriebe Bünde Am Brunnen 17 32257 Bünde

Planungsstand:

Ausführungsplanung

VORABZUG



Planinhalt:				Index:
Grundriss Deckenspiegel EG				
Datum:	Maßstab:	Plannummer		
03.09.2025	1:50	5320		E
Gezeichnet:	Blattgröße:	Planschlüssel:		
	H/B 841/1350			