


Erdgeschoss

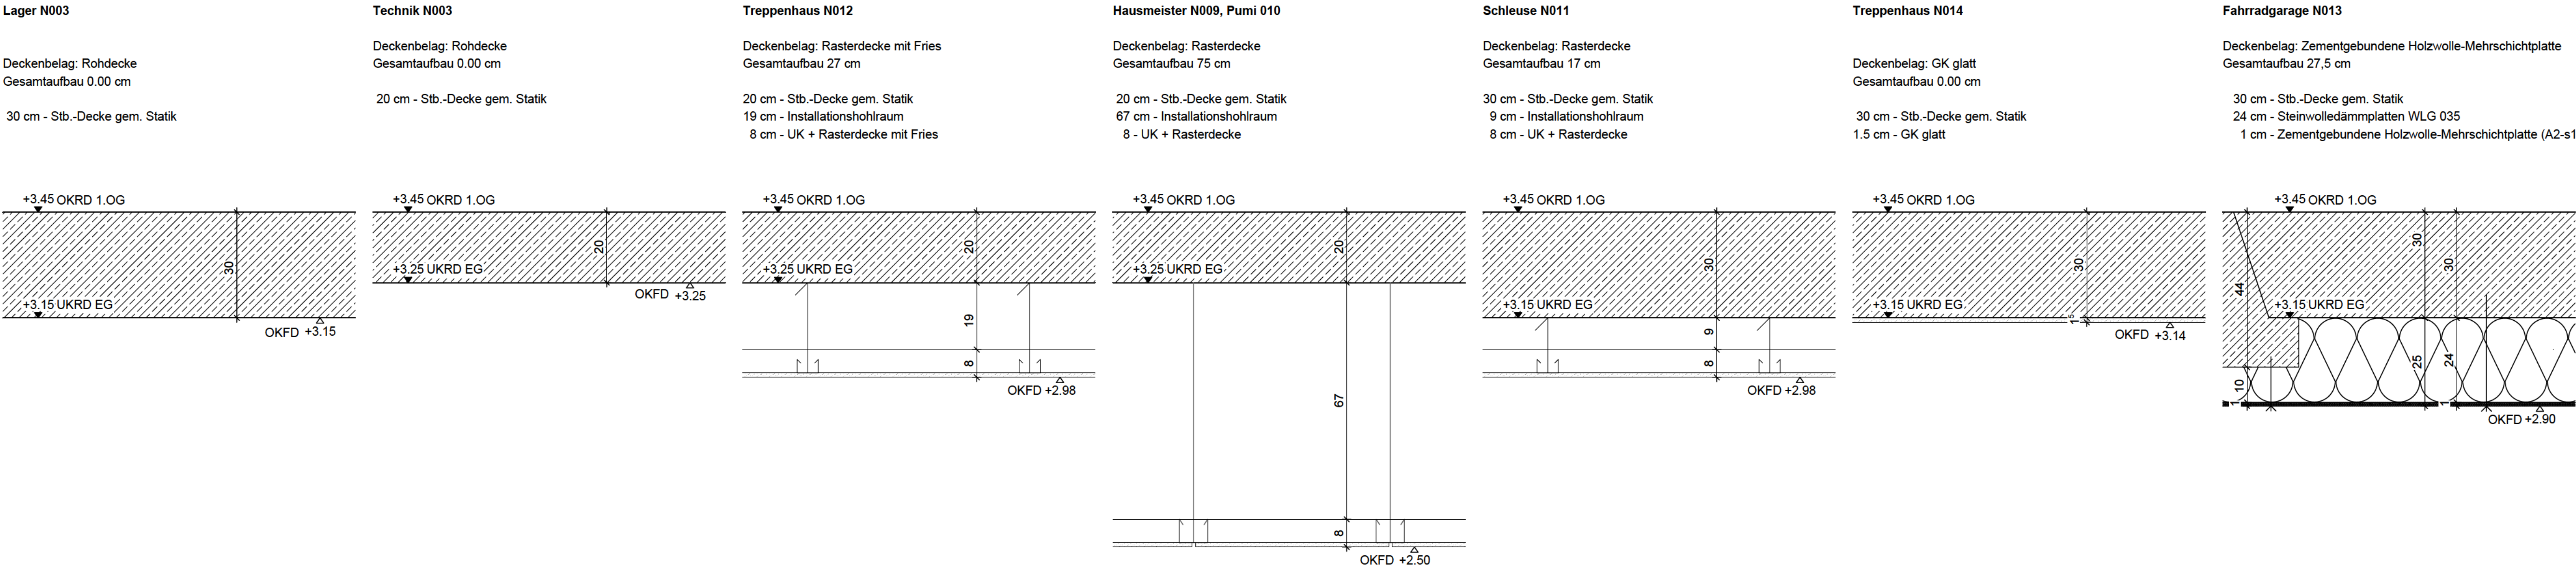

BEMERKUNGEN

Alle Maße sind vor der Ausführung zu prüfen, soweit erforderlich örtlich zu messen. Differenzen sind vor der Ausführung mit der Baubewachung zu klären.

Bei Widersprüchen zwischen Plänen und sonstigen Ausführungsunterlagen haben Unterlagen im größeren Maßstab Vorrang, bei gleichmaßstäblichen Plänen der jüngeren.

Dieser Plan gilt nur in Verbindung mit der geprüften Statik, sowie den Schal- und Bewehrungsplänen.

Die DIN - Vorschriften und das Brandschutzkonzept sind einzuhalten!

Ergänzend sind die Ausführungsplanungen der am Bau beteiligten Fachingenieure und der ausführenden Firmen hinzu zu ziehen.

Alle angegebenen Höhen beziehen sich auf + 0,00 EG

Öffnungsmasse sind Rohmaßmaße!

Alle Höhenmaße beziehen sich auf OKFF1

LEGENDE

ABKÜRZUNGEN					
BA	Bodenaussparung	KB	Kernbohrung	SD	Sohlendurchbruch
BD	Bodendurchbruch	LH	leichte Raumhöhe	UF	Umfang
BE	Bodeneinlauf	OKFF - UK	AD	UV	Unterverteilung
BK	Bodenkanal	NA	Nachausgang	UZ	Unterzug
BRH	Breisganghöhe	NE	Nachweisabsetzung	UZ	Überzug
ab OKFF		NF	Nützfläche	UKFD	Unterfahne
DA	Deckenaussparung	OKFF	Oberkante		Fertigdecke
DF	Dehnung	OKFF	Fertigfußboden	UKRD	Unterfahne Rohdecke
DVS	Deckenversprung	OKRD	Oberkante Rohfußboden	VK	Vorderkante
FF	Fluchtleist	RB	Ringbalken	VKR	Vorderkante Roh
FR-SW	Faltröhre Schmutzwasser	RD	Rohdecke	VKF	Vorderkante Fertig
FR-RW	Faltröhre Regenwasser	REV	REVl - Öffnung	WA	Wandaussparung
FT	Fertigteil	RI	Rinne	WD	Wanddurchbruch
HK	Heizkörper	RK	Rolladenkasten	WF	Wohnfläche
HKV	Heizkreisverteiler	RR	Regenrinne	WS	Wandschütz


SCHRAFFUREN			
	Stahlbeton		Anstrich
	Magerbeton		Putz
	Fertigteil		Fliesen
	Mauerwerk		Sichtbeton
	Leichtwand		Dämmung
	WDVS		Faserzementfassade
	Stahlträger		
	Gipskarton-Wand		
	Bestand		
	Abbruch		
			Metallfassade

HINWEISE	
	Detail Bsp. DE-EG-003
	fachplanerisch abgestimmtes Detail
	fachplanerisch abzustimmendes Detail
	TÜRSEN
	Raum-Nr. / Tür-Nr.
	Brandschutz / leichter Durchgangsbreite
	Schallschutz / Beschläge / Unterschnitt


BRANDSCHUTZ - BEZEICHNUNGEN

T30	feuerhemmend und selbstschließender Abschluss	Brandwandqualität
RST190	rauchdichter, feuerbeständiger und selbstschließender Abschluss	F 90
RST 30	rauchdichter, feuerhemmender, selbstschließender Abschluss	Brandwand


Erdgeschoss Typ 0

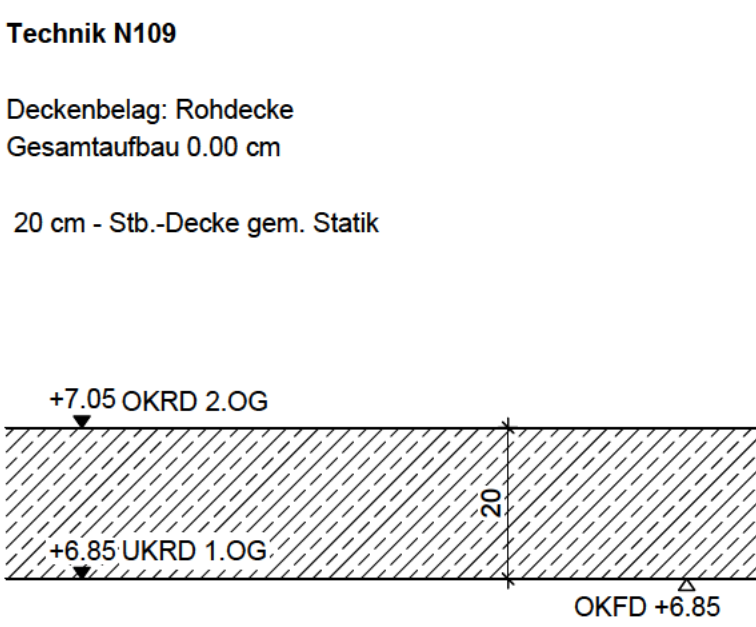


Erdgeschoss Typ 0

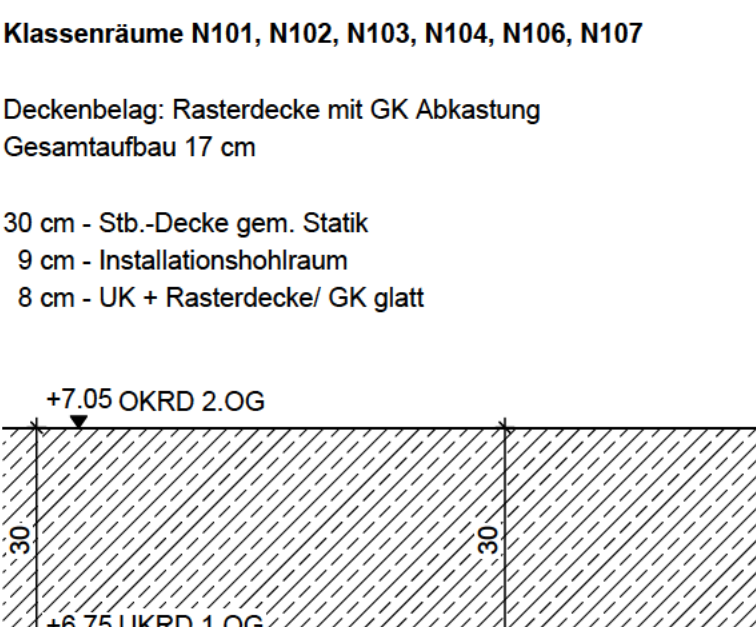


Erdgeschoss Typ 2

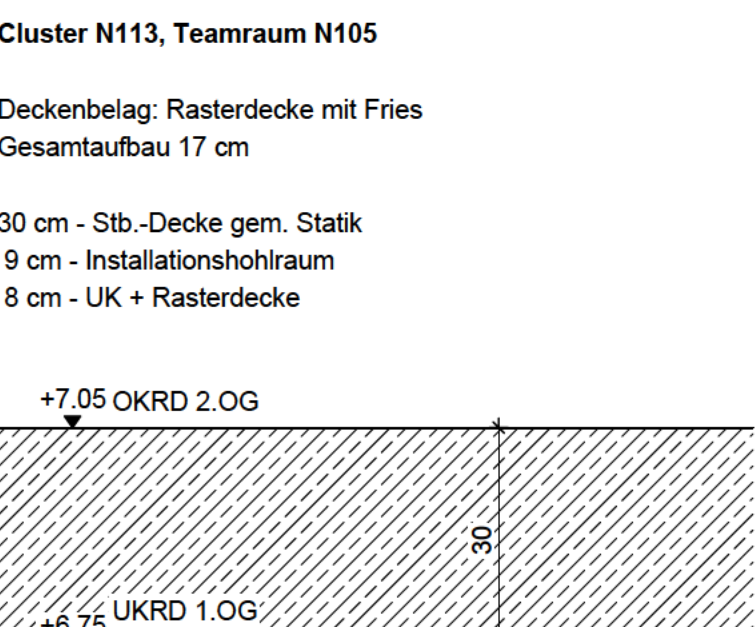


Erdgeschoss Typ 2.1

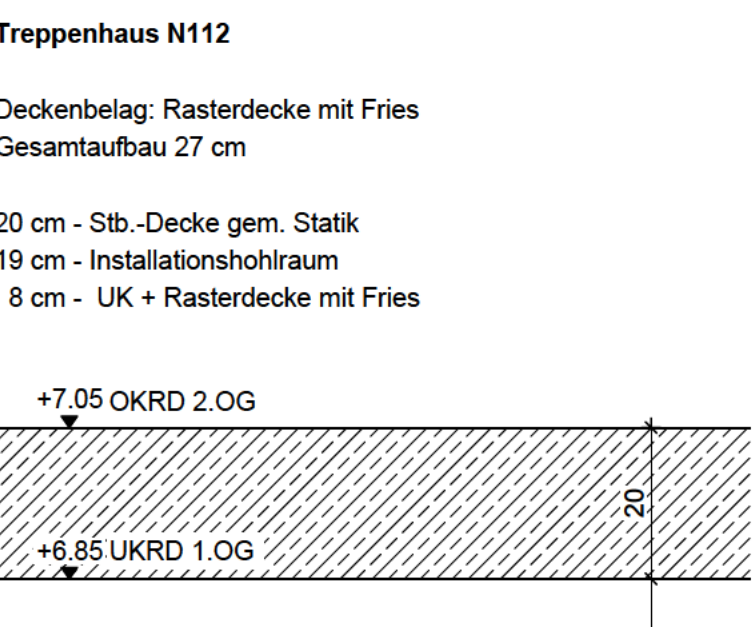



Erdgeschoss Typ 2.1

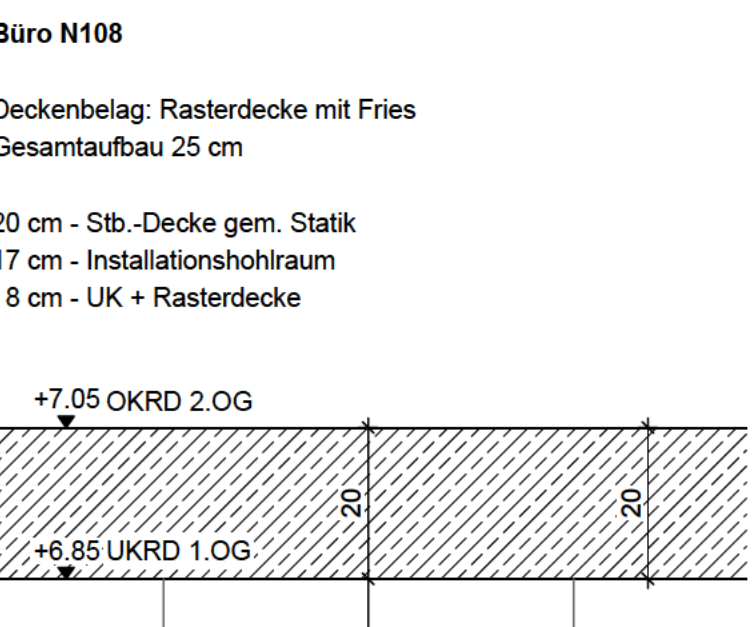


Erdgeschoss Typ 3

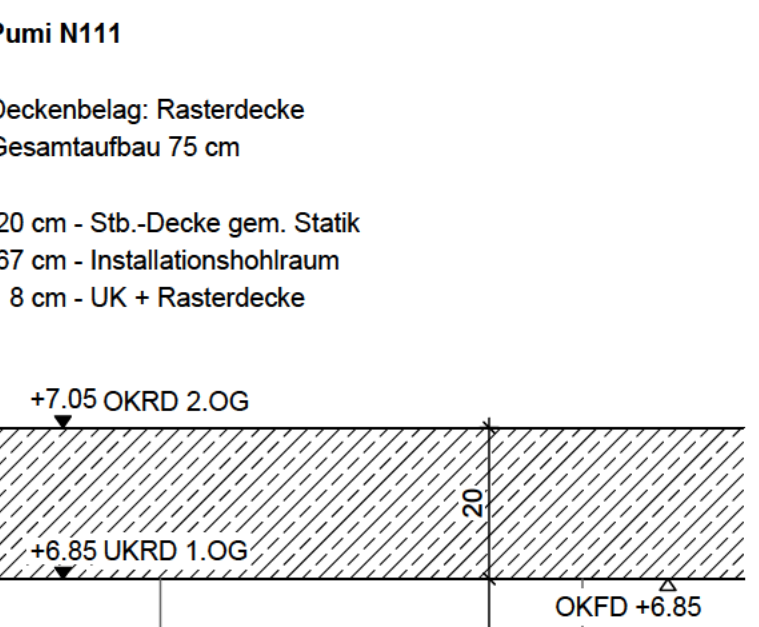


Erdgeschoss Typ 4

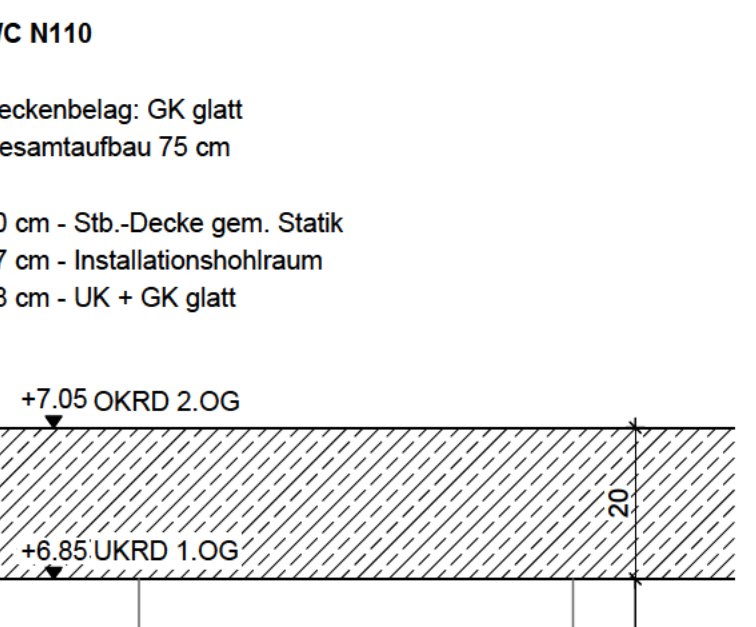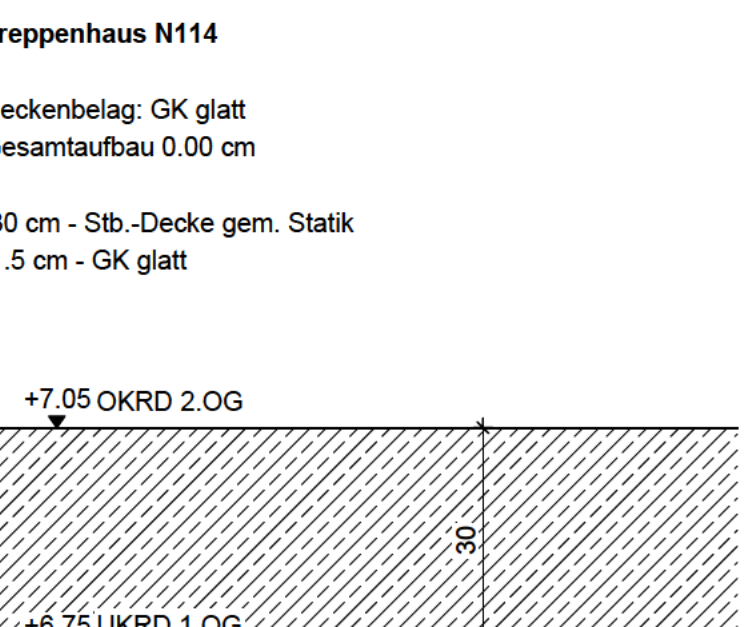


1.Obergeschoss Typ 0

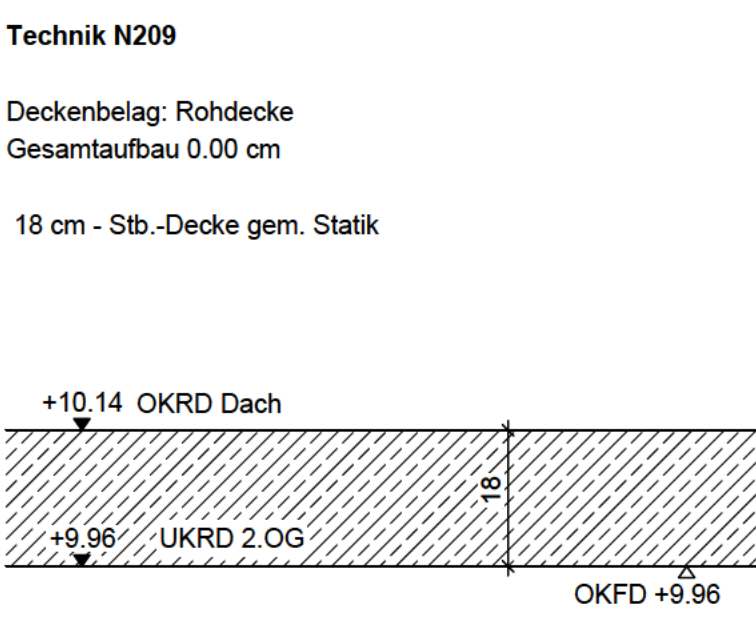


1.Obergeschoss Typ 1

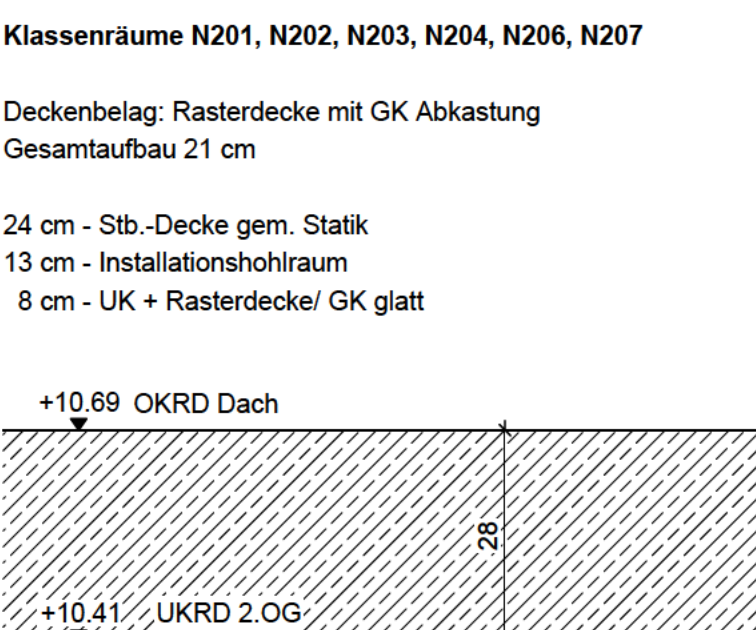


1.Obergeschoss Typ 2

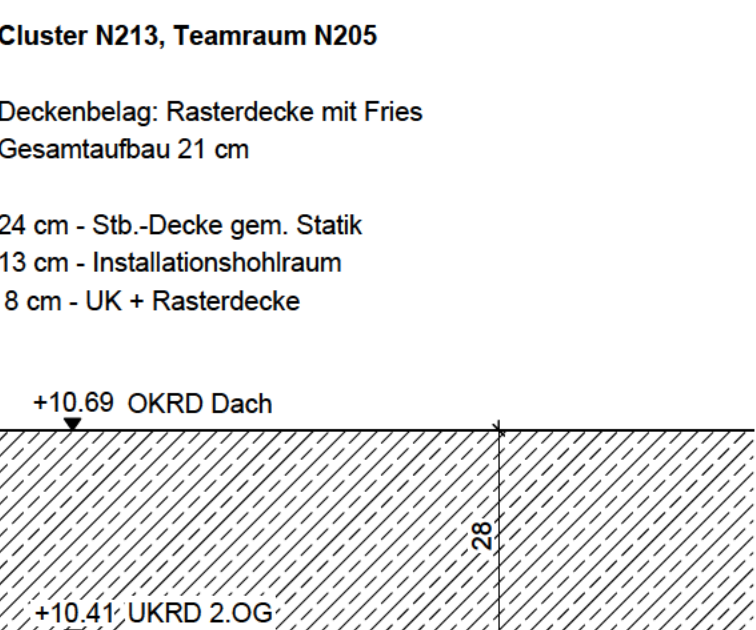


1.Obergeschoss Typ 2

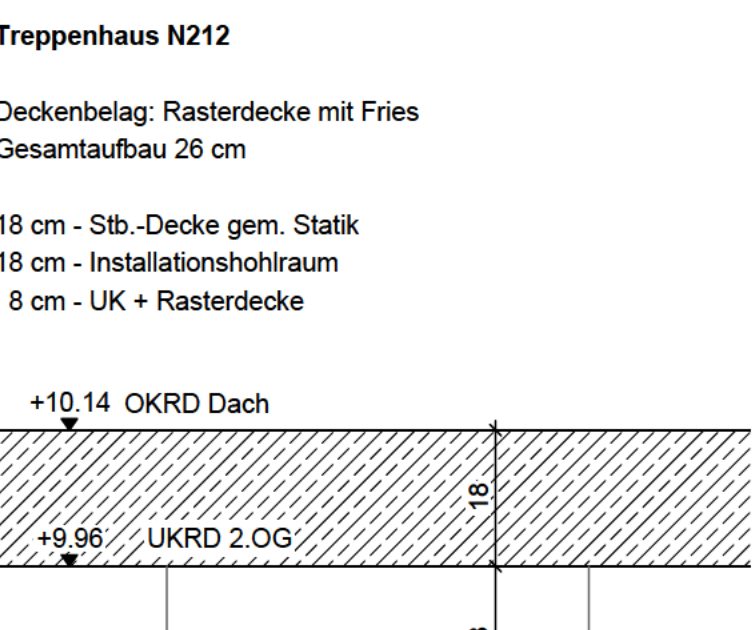


1.Obergeschoss Typ 2

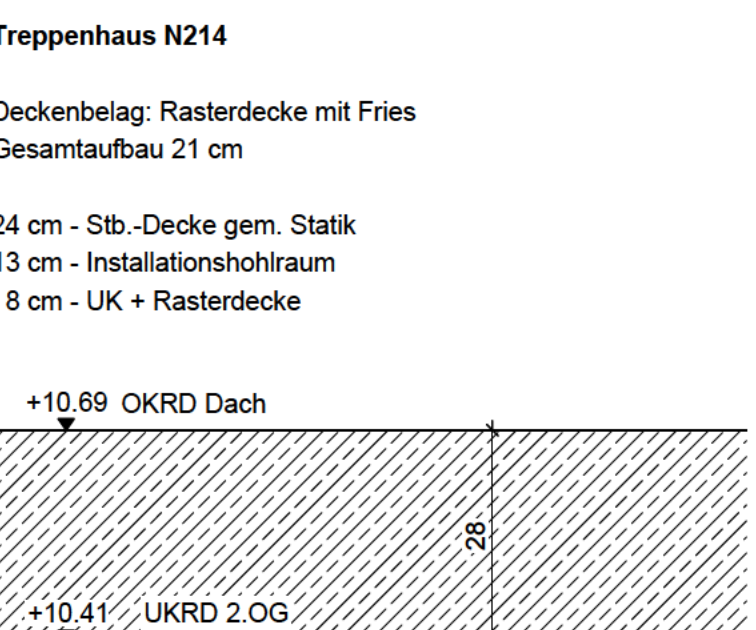


1.Obergeschoss Typ 2.1

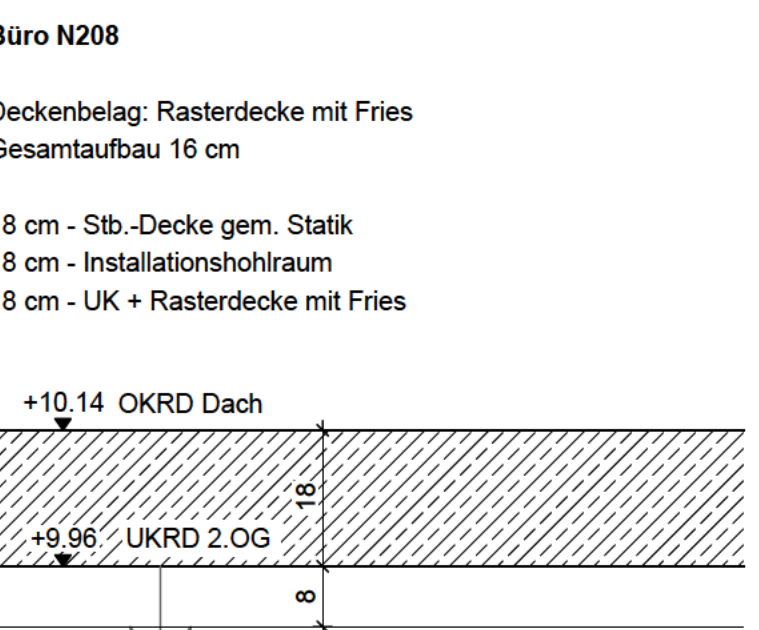


1.Obergeschoss Typ 3

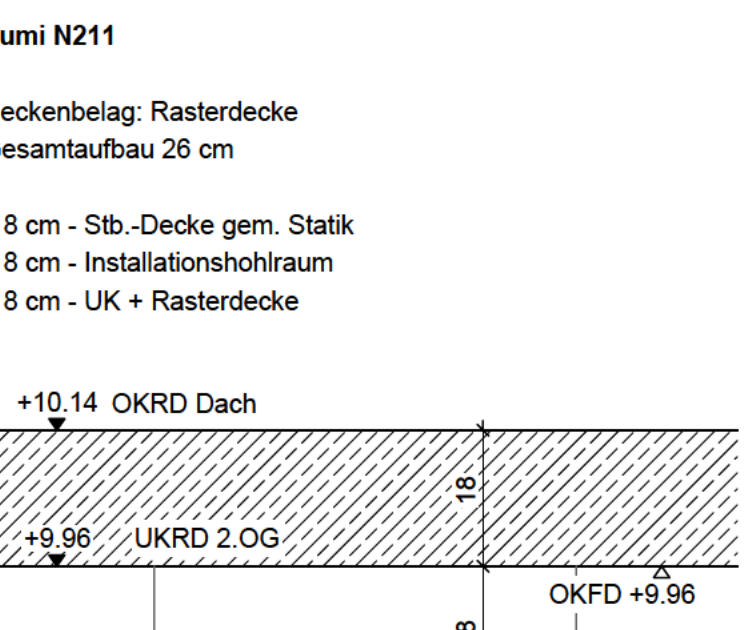

1.Obergeschoss Typ 3

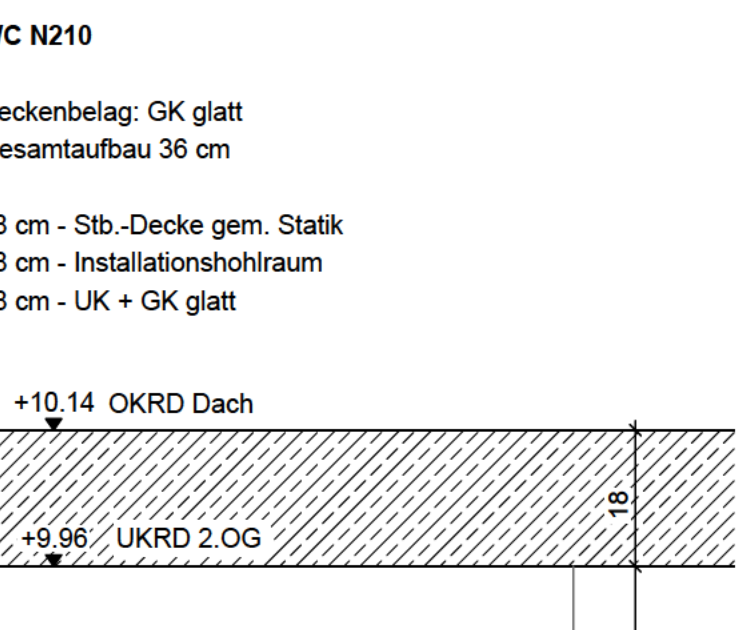

Cluster N213 (vor Technikraum)

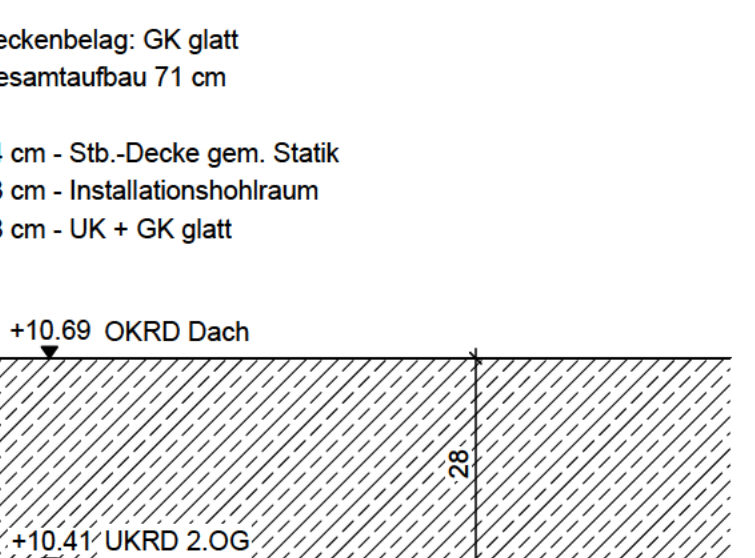

2.Obergeschoss Typ 0

2.Obergeschoss Typ 1

2.Obergeschoss Typ 2

2.Obergeschoss Typ 2

2.Obergeschoss Typ 2

2.Obergeschoss Typ 2

2.Obergeschoss Typ 2.1

2.Obergeschoss Typ 3

2.Obergeschoss Typ 3

Projekt:	1900 Erweiterung des Freiherr-vom-Stein-Gymnasium Ringstraße 69, 32257 Bünde
Bauherr:	Kommunalbetriebe Bünde Am Brunnen 17 32257 Bünde

Ausführungsplanung

Unterschrift Entwurfsverfasser Unterschrift Bauherr

Planinhalt:			
Detail Deckenaufbauten			
Datum:	Maßstab:	Plannummer:	Index:
17.10.2025	1:10	5822	B
Gezeichnet:	Blattgröße:	Planchisier:	
	H/B 594/1135		