


1. Obergeschoss

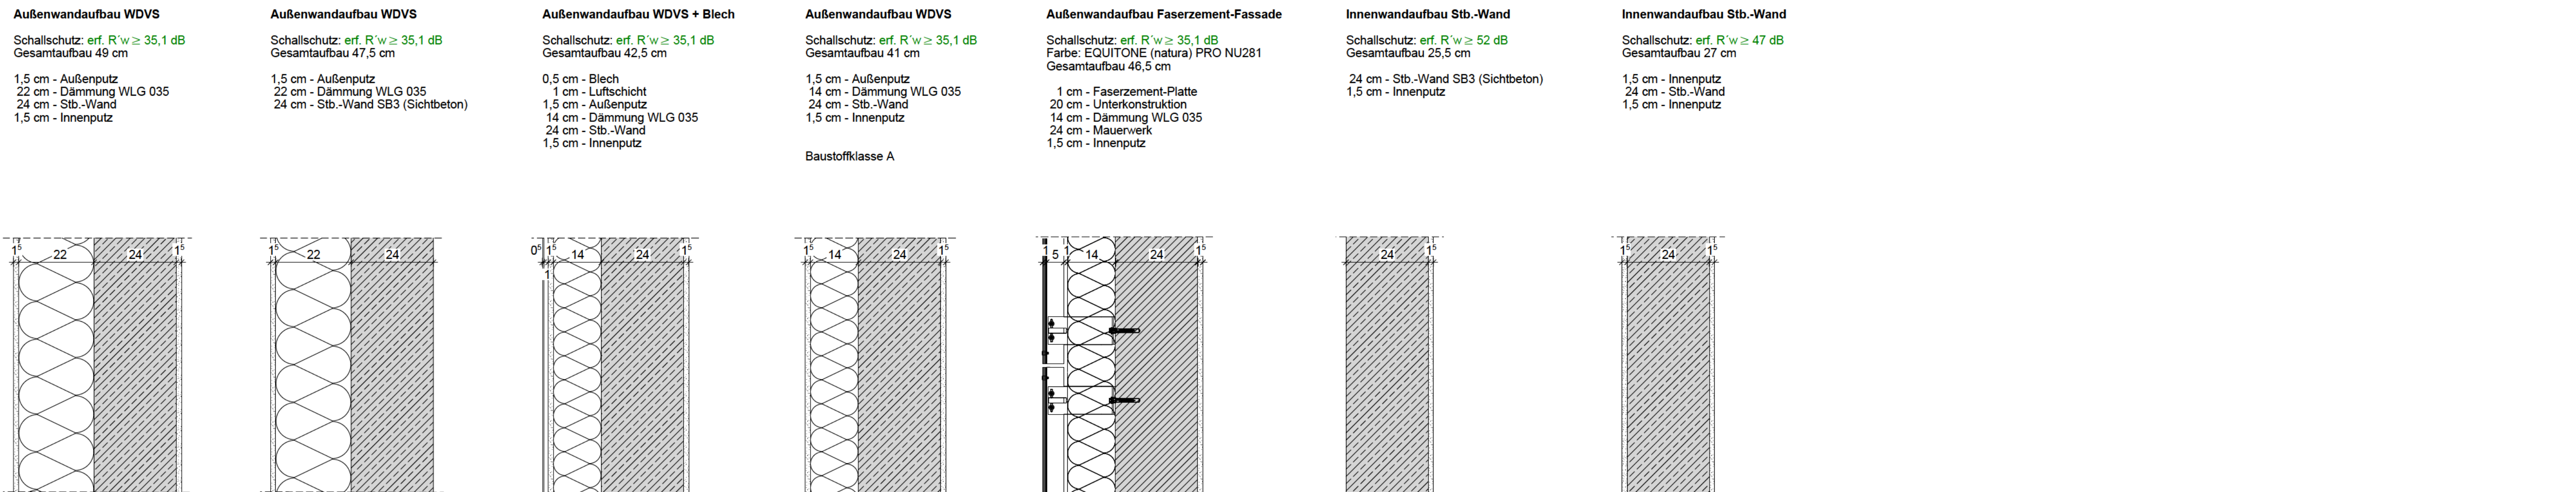

2. Obergeschoss



Planinhalt: Detail Wandaufbauten			
Datum:	Maßstab:	Plannummer:	Ind
27.10.2025	1:10	5823	
Gezeichnet:	Blattgröße	Planschlüssel:	E
	B/B 950/825		