


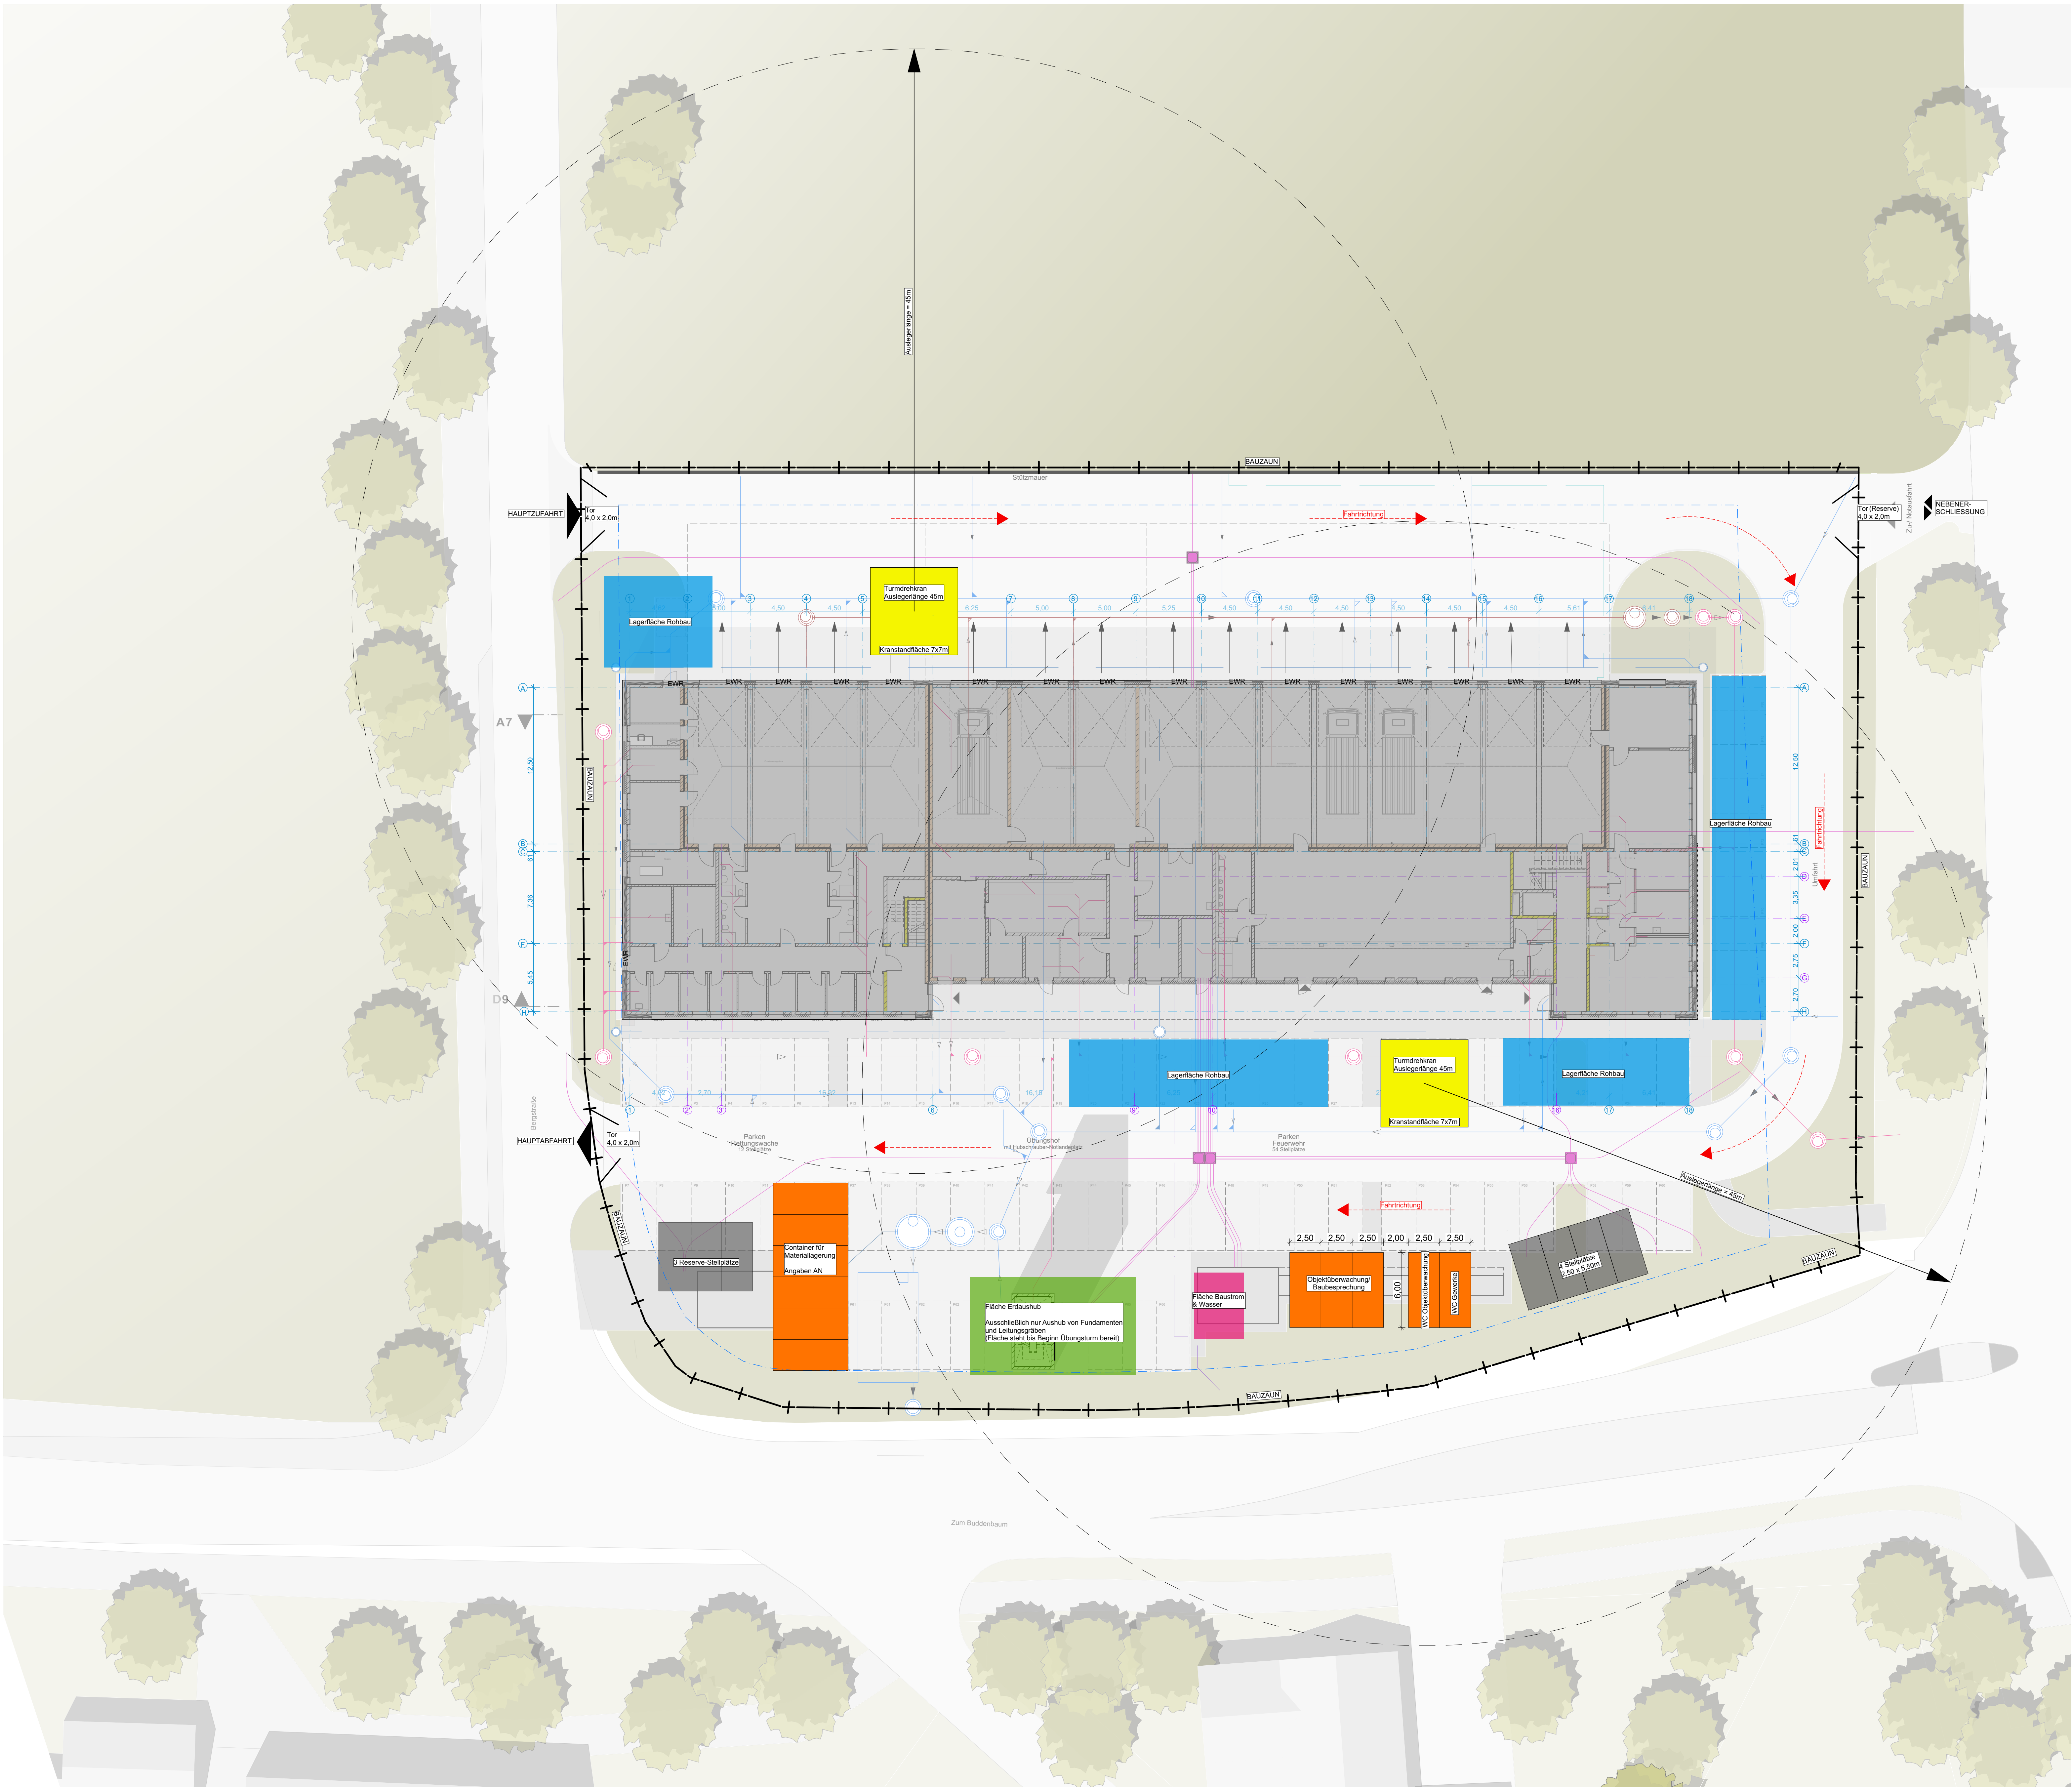

LEGENDE	
	Stahlbeton, Ort beton
	Stahlbeton, Fertigteil
	Mauerwerk
	Beton, unbewehrt
	Dämmstoff, hart
	Dämmstoff, weich
	Trockenbau, Gipskarton
	Deckendurchbruch
	Wandoberbruch
	Boden-/Wandschlitz
	Bodendurchbruch
	OK Fertigbau
	UK Fertigbau
	OK Rohbau
	UK Rohbau
	OK Oberkante
	UK Unterseite
	FFB = Fertigfußboden
	RFB = Rohfußboden
	RD = Rohdecke
	AHD = Abhangdecke
	OTS = Obentürschließer
	OTS/O = Obentürschließer mit Offenhaltung

LEGENDE BRANDSCHUTZ	
	Rauchschürze/ Rauchschutzwände
	feuerbeständige Wand
	hochfeuerhemmende Wand
	feuerhemmende Wand
	hochfeuerhemmende, rauchdichte- und selbstschließende Tür
	feuerhemmende, rauchdichte- und selbstschließende Tür
	feuerhemmende, dicht- und selbstschließende Tür
	rauchdichte und selbstschließende Tür
	hochfeuerhemmende Verglasung
	Notausstiegfenster
	Obentürschließer
	Feststellanlage
LEGENDE SCHLITZ- UND DURCHBRUCHPLANUNG	
Gewerk: E = Elektro H = Heizung L = Lüftung K = Klempner S = Sanitär FWT = Feuerwehrtechnik	
Öffnungsart: DD = Deckendurchbruch DS = Deckenschlitz FD = Fußbodendurchbruch FS = Fußbodenschlitz WD = Wandoberbruch WS = Wandschlitz HR = Hohlrohr KB = Korbbohrung	
Breite / Höhe	
E-WD 40/15 OK ▼ 3,00 UK ▲ 2,85	
Höhenangabe (bezogen auf OK FFB EG)	
Höhenbezug: OK = Oberkante UK = Unterkante RA = Rohr Achse	

Projekt	LPH	Gewerk	Plannummer	Status	Index	Planlage	Planbezeichnung
FRWE	5	AR	0002	F	A	LP	Konzeption Baustelleneinrichtung

Sämtliche Maße sind vom Unternehmer eigenverantwortlich am Bau zu prüfen.
Alle Ausführungspläne sind nur in Verbindung mit den gültigen Schal- und Bewehrungsplänen des Tragwerksplaners sowie den Durchbruchplänen der Fachingenieure gültig und/oder den ergänzenden Angaben.
Der Ausführungsplan ist verbindlich, den Auftraggeber auf etwaige Unstimmigkeiten der Ausführungsunterlagen hinzuweisen (VOB, § 3.3).

INDEX	DATUM	ÄNDERUNGEN	KÜRZEL
A	22.05.2026	Planstand zur Ausschreibung	

Konzeption Baustelleneinrichtung	
PROJEKTBEZUGSKOTE ± 0,00 = 97,80 m ü. NNH = OK FFB EG Alle Brüstungen bezogen auf OK RFB	
BAUVORHABEN Neubau Feuer- und Rettungswache Ennigerloh Bergstraße 2, 59320 Ennigerloh	
BAUHERR Stadt Ennigerloh Marktplatz 1, 59320 Ennigerloh	

Maßstab	Datum	Plansteller	Blattgröße	Plannummer	Index
1:200	22.05.2026		1,189x841	0002	

AUSSCHREIBUNG