


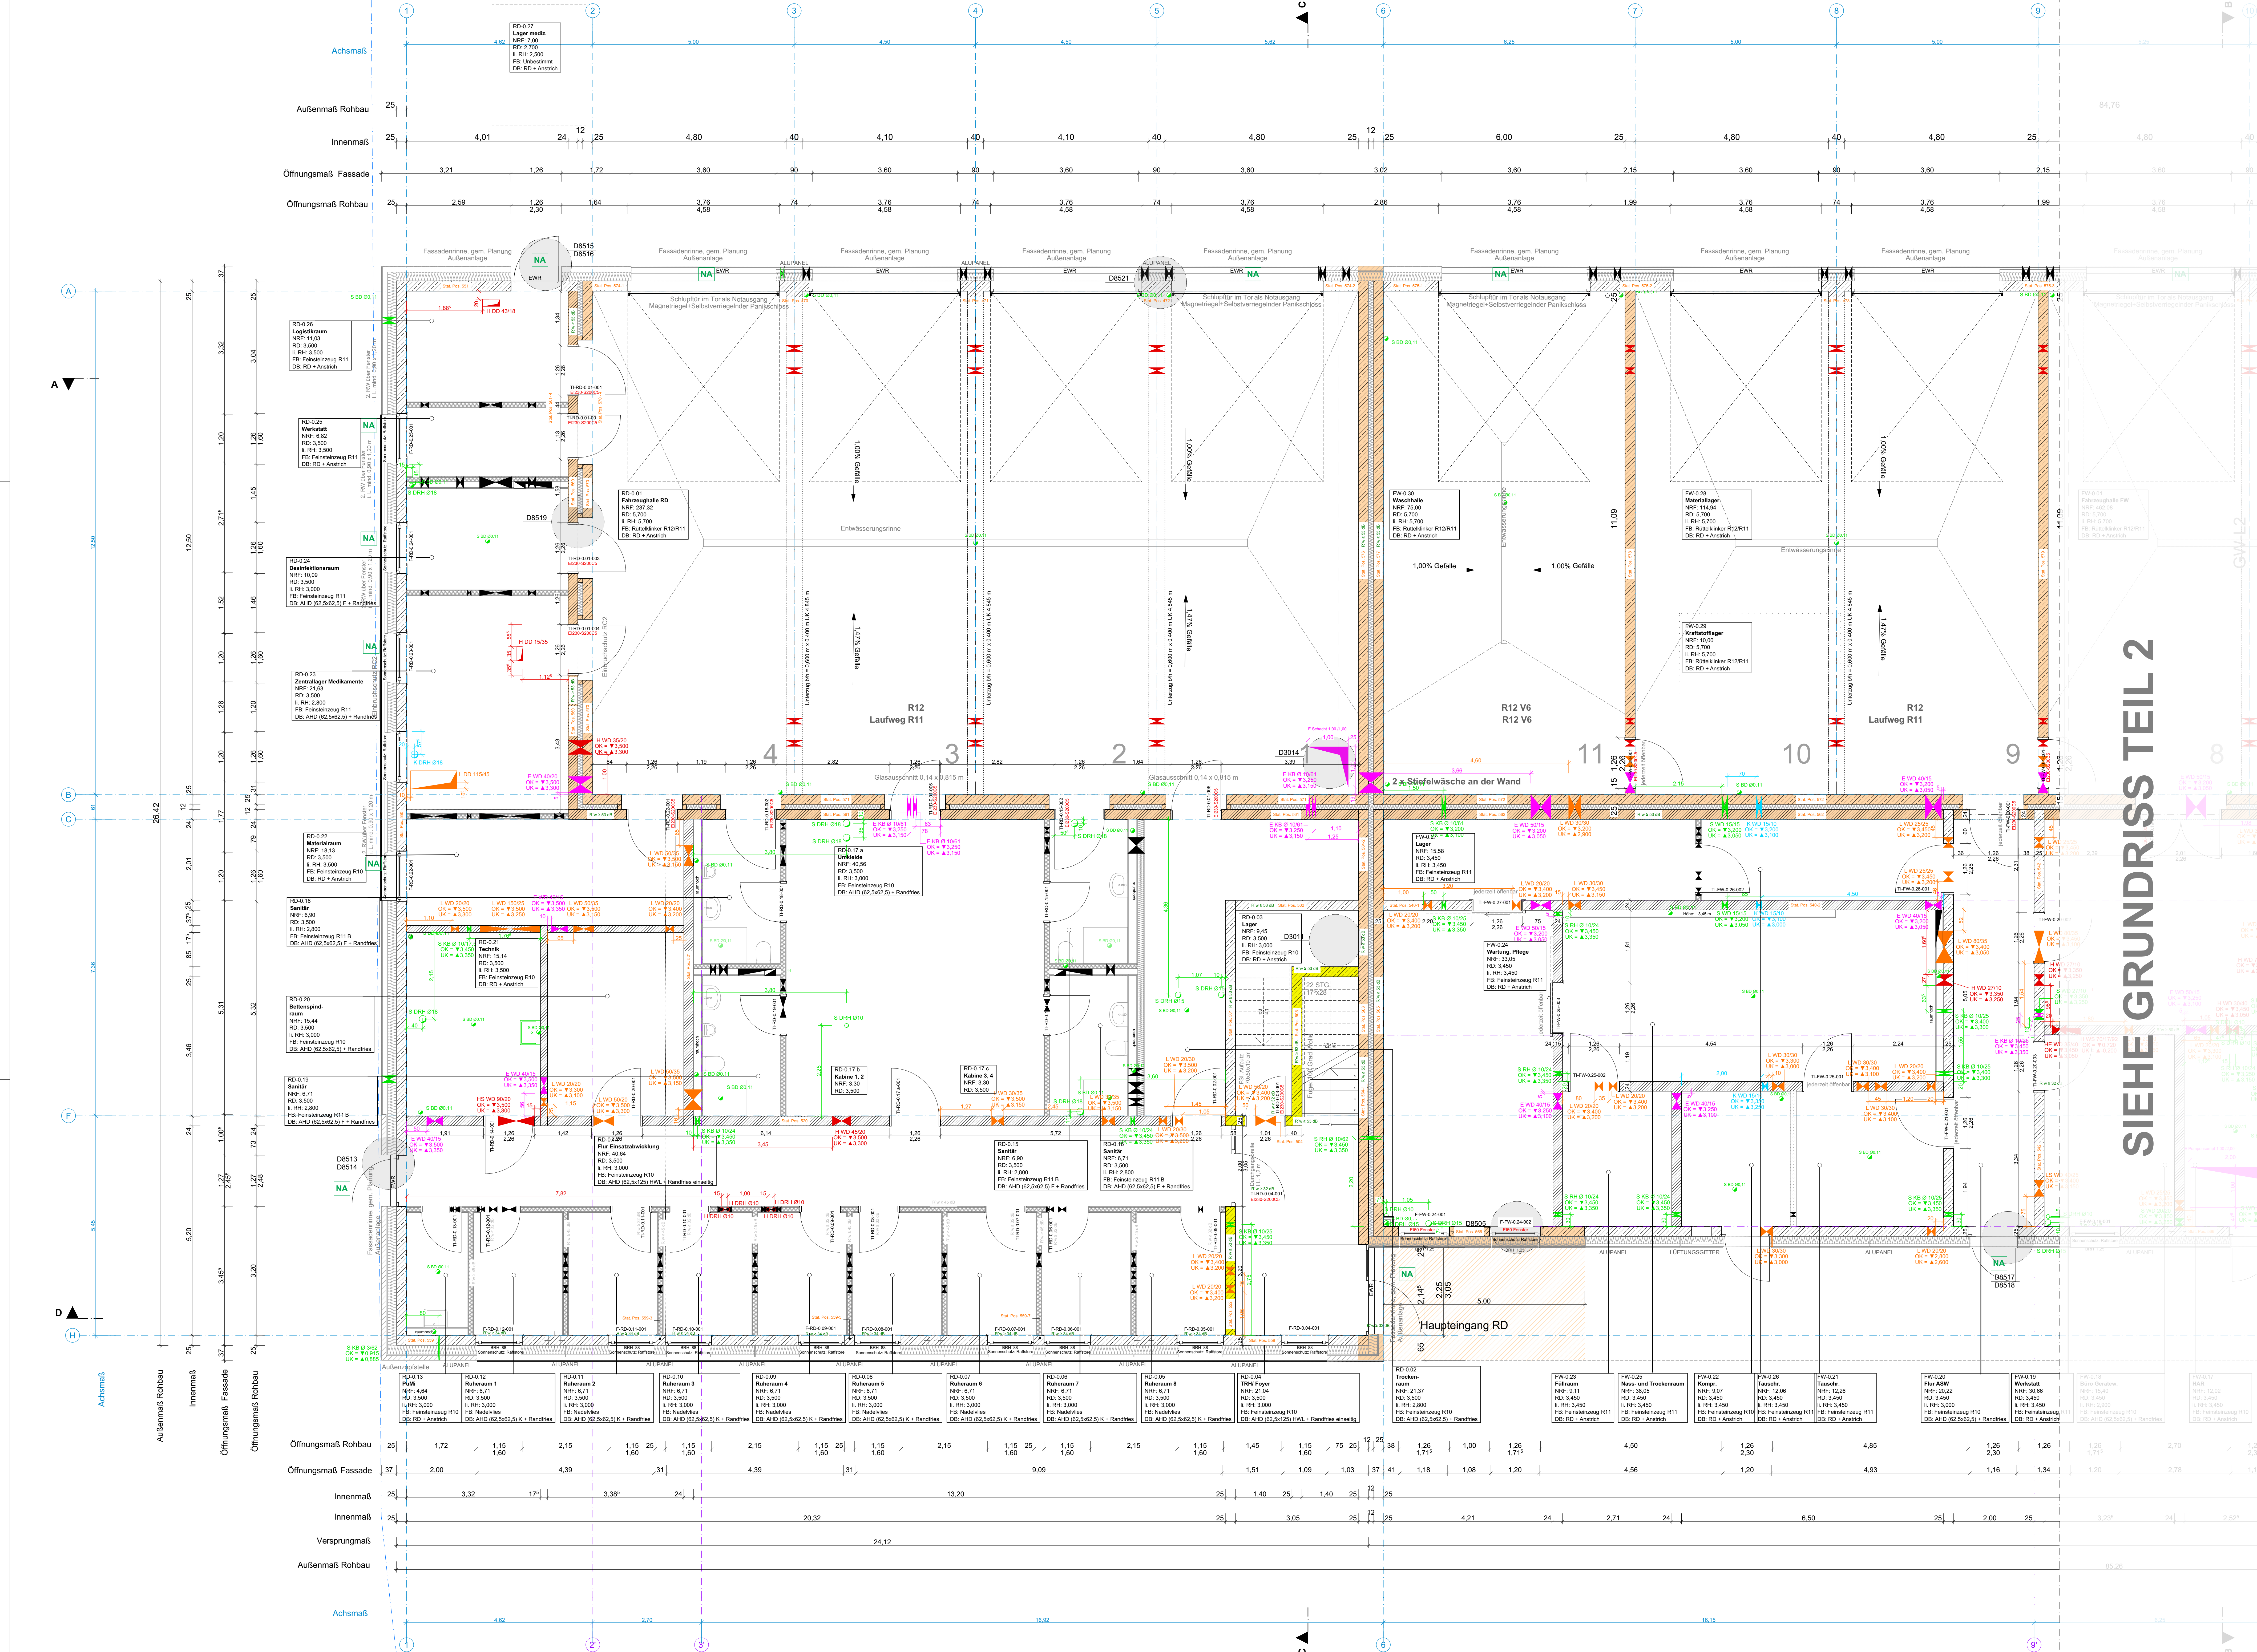

SIEHE GRUNDRISS TEIL 2

LEGENDE

	Stahlbeton, Ortbeton		= UK Fertigbau
	Stahlbeton, Fertigteil		= UK Rohbau
	Mauwerk		= OK Rohbau
	Beton, unbewehrt		= OK Rohbau
	Dämmstoff, hart		= Oberkante
	Dämmstoff, weich		= Unterkante
	Trockenbau, Gipskarton		= Fertigfußboden
	Deckendurchbruch		= Rohfußboden
	Wanddurchbruch		= Rohdecke
	Boden-/Wandschlitz		= Abhangendecke
	Bodendurchbruch		= Oberflächenschiefer
			= Oberflächenschiefer mit Offenhaltung

LEGENDE BRANDSCHUTZ

	Rauchschürze/ Rauchschutzwände
	feuerbeständige Wand
	hochfeuerhemmende Wand
	feuerhemmende Wand

E090-S100C1	hochfeuerhemmende, rauchdichte- und selbstschließende Tür
E030-S100C1	feuerhemmende, rauchdichte- und selbstschließende Tür
E1230-S4C5	feuerhemmende, dicht- und selbstschließende Tür
S100C1	rauchdichte und selbstschließende Tür
E50	hochfeuerhemmende Verglasung

OT	Obertürschleifer
FSA	Feststellanlage

Gewert:	= Einkleidung
H = Heizung	
L = Lüftung	
K = Kälte	
S = Sanitär	
FWT = Feuerwehrtechnik	
Öffnungsart:	
DD = Deckendurchbruch	
DS = Deckenschlitz	
FD = Fußbodendurchbruch	
FS = Fußbodenschlitz	
WD = Wanddurchbruch	
WS = Wandschlitz	
HS = Hallschür	
KB = Kanalarbohrung	
Breite / Höhe	
E-WD 40/15	
OK ▼ 3,00	
UK ▲ 2,85	
Höhenangabe (bezogen auf OK/FB FFG)	
Höhenbezug:	
OK = Oberkante	
UK = Unterkante	
RA = Rohr Achse	


Projekt	LPH	Gewerk	Plannummer	Status	Index	Planyp	Planbezeichnung
FRWE	5	AR	0402	F	A	GR	Erdgeschoss Teil 1 Rohbau

Sämtliche Maße sind vom Unternehmer eigenverantwortlich am Bau zu prüfen.

Alle Ausführungspläne sind nur in Verbindung mit den gültigen Schal- und Bewehrungsplänen des Tragwerksplaners sowie den Durchbruchplänen der Fachingenieure gültig und/oder den ergänzenden Angaben des Ausführungsplaners sind nur gültig mit allen Plänen und Gutachten der Fachplaner.

Der Ausführungsplan ist verpflichtet, den Auftraggeber auf etwaige Unstimmigkeiten der Ausführungsunterlagen hinzuweisen (VOB, § 3.3).

INDEX	DATUM	ÄNDERUNGEN

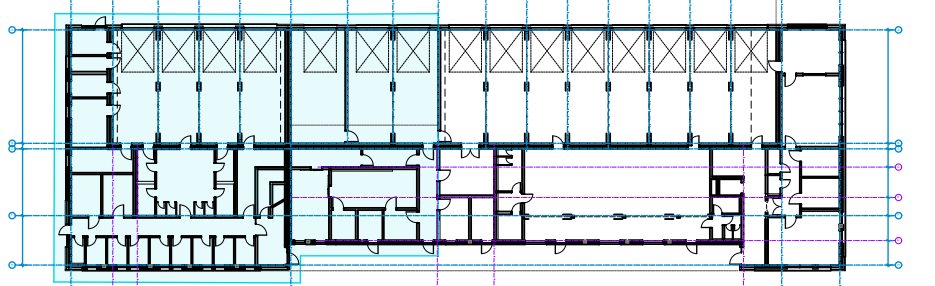

Erdgeschoss Teil 1 Rohbau

PROJEKTBEZUGSKOTE $\pm 0,00 = 97,80 \text{ m ü. NNH} = \text{OK FFB EG}$ Alle Brüstungen bezogen auf OK RFB		
BAUVORHABEN Neubau Feuer- und Rettungswache Ennigerloh Bergstraße 2, 59320 Ennigerloh		
BAUHEHR Stadt Ennigerloh Marktplatz 1, 59320 Ennigerloh		
...		

Maßstab	Datum	Planersteller	Blattgröße	Plannummer
1:50	22.05.2026		1,374x841	0402

AUSSCHREIBUNG