


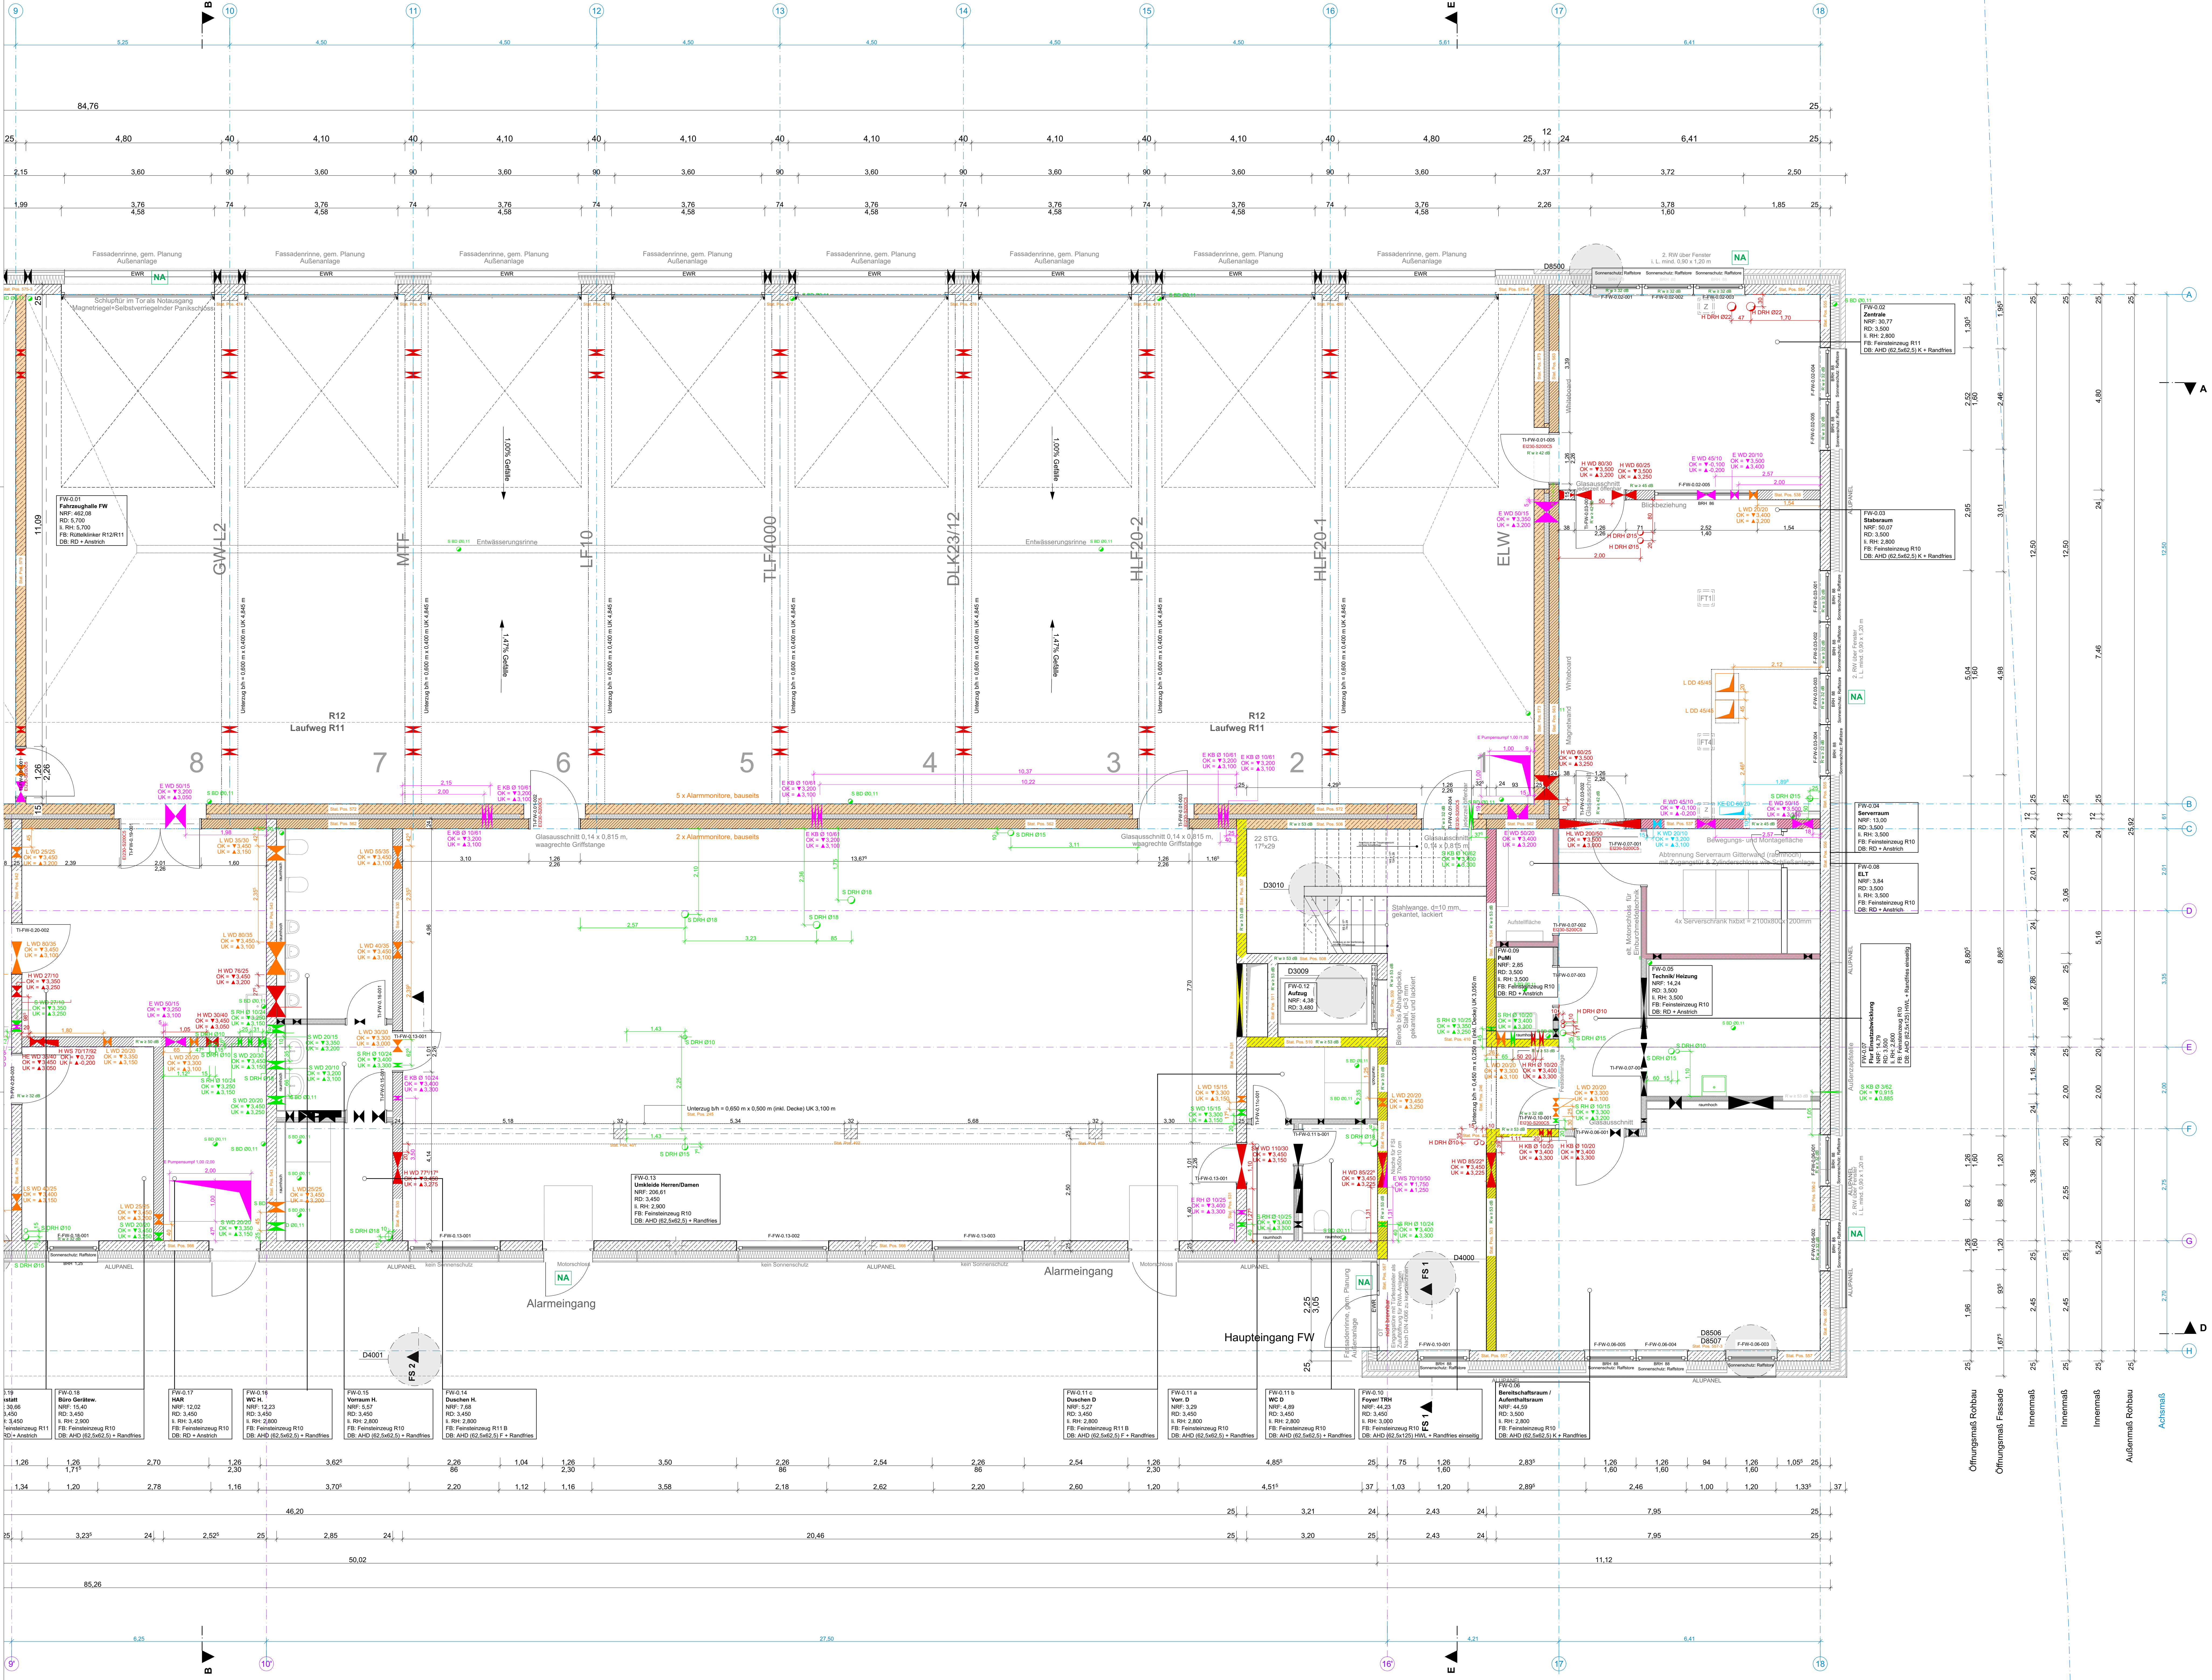

- LEGENDE**
- Stahlbeton, Ortbeton
 - Stahlbeton, Fertigteil
 - Mauerwerk
 - Beton, unbewehrt
 - Dämmstoff, hart
 - Dämmstoff, weich
 - Trockenbau, Gipskarton
 - Deckendurchbruch
 - Wanddurchbruch
 - Boden-Wandschleitz
 - Bodendurchbruch
 - OK Fertigbau
 - UK Fertigbau
 - OK Rohbau
 - UK Rohbau
 - OK = Oberkante
 - UK = Unterkante
 - FFB = Fertigfußboden
 - RFB = Rohfußboden
 - RD = Rohdecke
 - AHD = Abhangende
 - OTS = Obertürschleier
 - OTS/O = Obertürschleier mit Offenhaltung

- LEGENDE BRANDSCHUTZ**
- Rauchschürze/Rauchschutzwände
 - feuerbeständige Wand
 - hochfeuerhemmende Wand
 - feuerhemmende Wand

- LEGENDE SCHLÜTZ- UND DURCHBRUCHSPLANUNG**
- EWK = Entwässerung
 - H = Heizung
 - L = Lüftung
 - K = Kälte
 - S = Sanitär
 - FVT = Feuerwehrentechnik
 - Öffnungsart: DD = Deckendurchbruch, DS = Deckenschleitz, FD = Fußbodendurchbruch, FS = Fußbodenschleitz, WD = Wanddurchbruch, WS = Wandschleitz, HB = Hohlbohr, KB = Kernbohrung

Projekt: LPH Gewerk: Plannummer: Status: Index: Plantrag: Planbezeichnung:

FRWE 5 AR 0403 F A GR Erdgeschoss Teil 2 Rohbau

Sämtliche Maße sind vom Unternehmer eigenverantwortlich am Bau zu prüfen. Alle Ausführungspläne sind nur in Verbindung mit den gültigen Schal- und Bewehrungsplänen des Tragwerksplaners sowie den Durchbruchplänen der Fachgenieure gültig und/oder den ergänzenden Angaben. Ausführungspläne sind nur gültig mit allen Plänen und Gutachten der Fachplaner. Die Ausführung ist verpflichtet, den Auftraggeber auf etwaige Unstimmigkeiten der Ausführungsunterlagen hinzuweisen (VOB § 3.3).

INDEX	DATUM	ÄNDERUNGEN	KURZEL
A	22.05.2028	Planstand zur Ausschreibung	

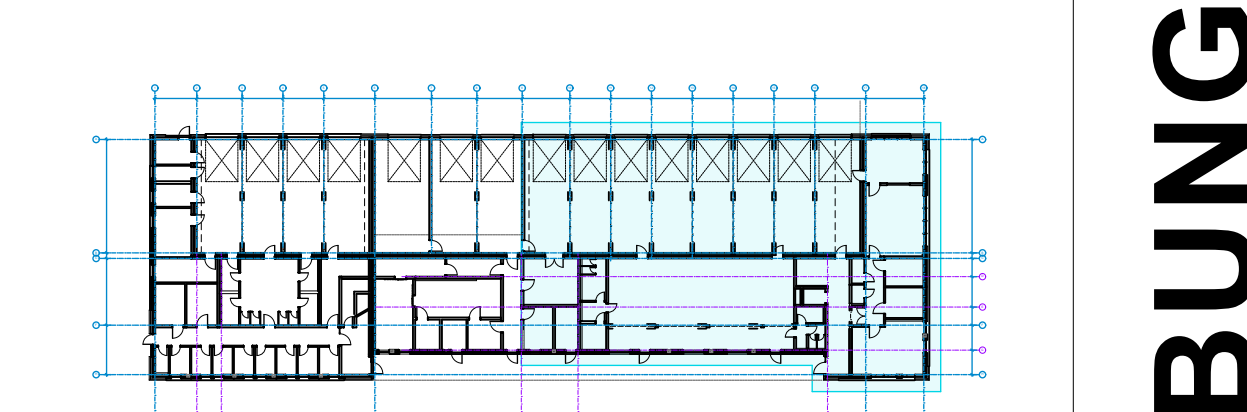

Erdgeschoss Teil 2 Rohbau

PROJEKTBEZUGSKOTE
± 0,00 = 97,80 m ü. NNH = OK FFB EG
Alle Brüstungen bezogen auf OK FFB

BAUVORHABEN
Neubau Feuer- und Rettungswache Emmingerloh
Bergrstraße 2, 59320 Emmingerloh

BAUHERR
Marktplatz 1, 59320 Emmingerloh

Maßstab	Datum	Plansteller	Blattgröße	Plannummer	Index
1:50	22.05.2026		1,374x841	0403	

AUSSCHREIBUNG