


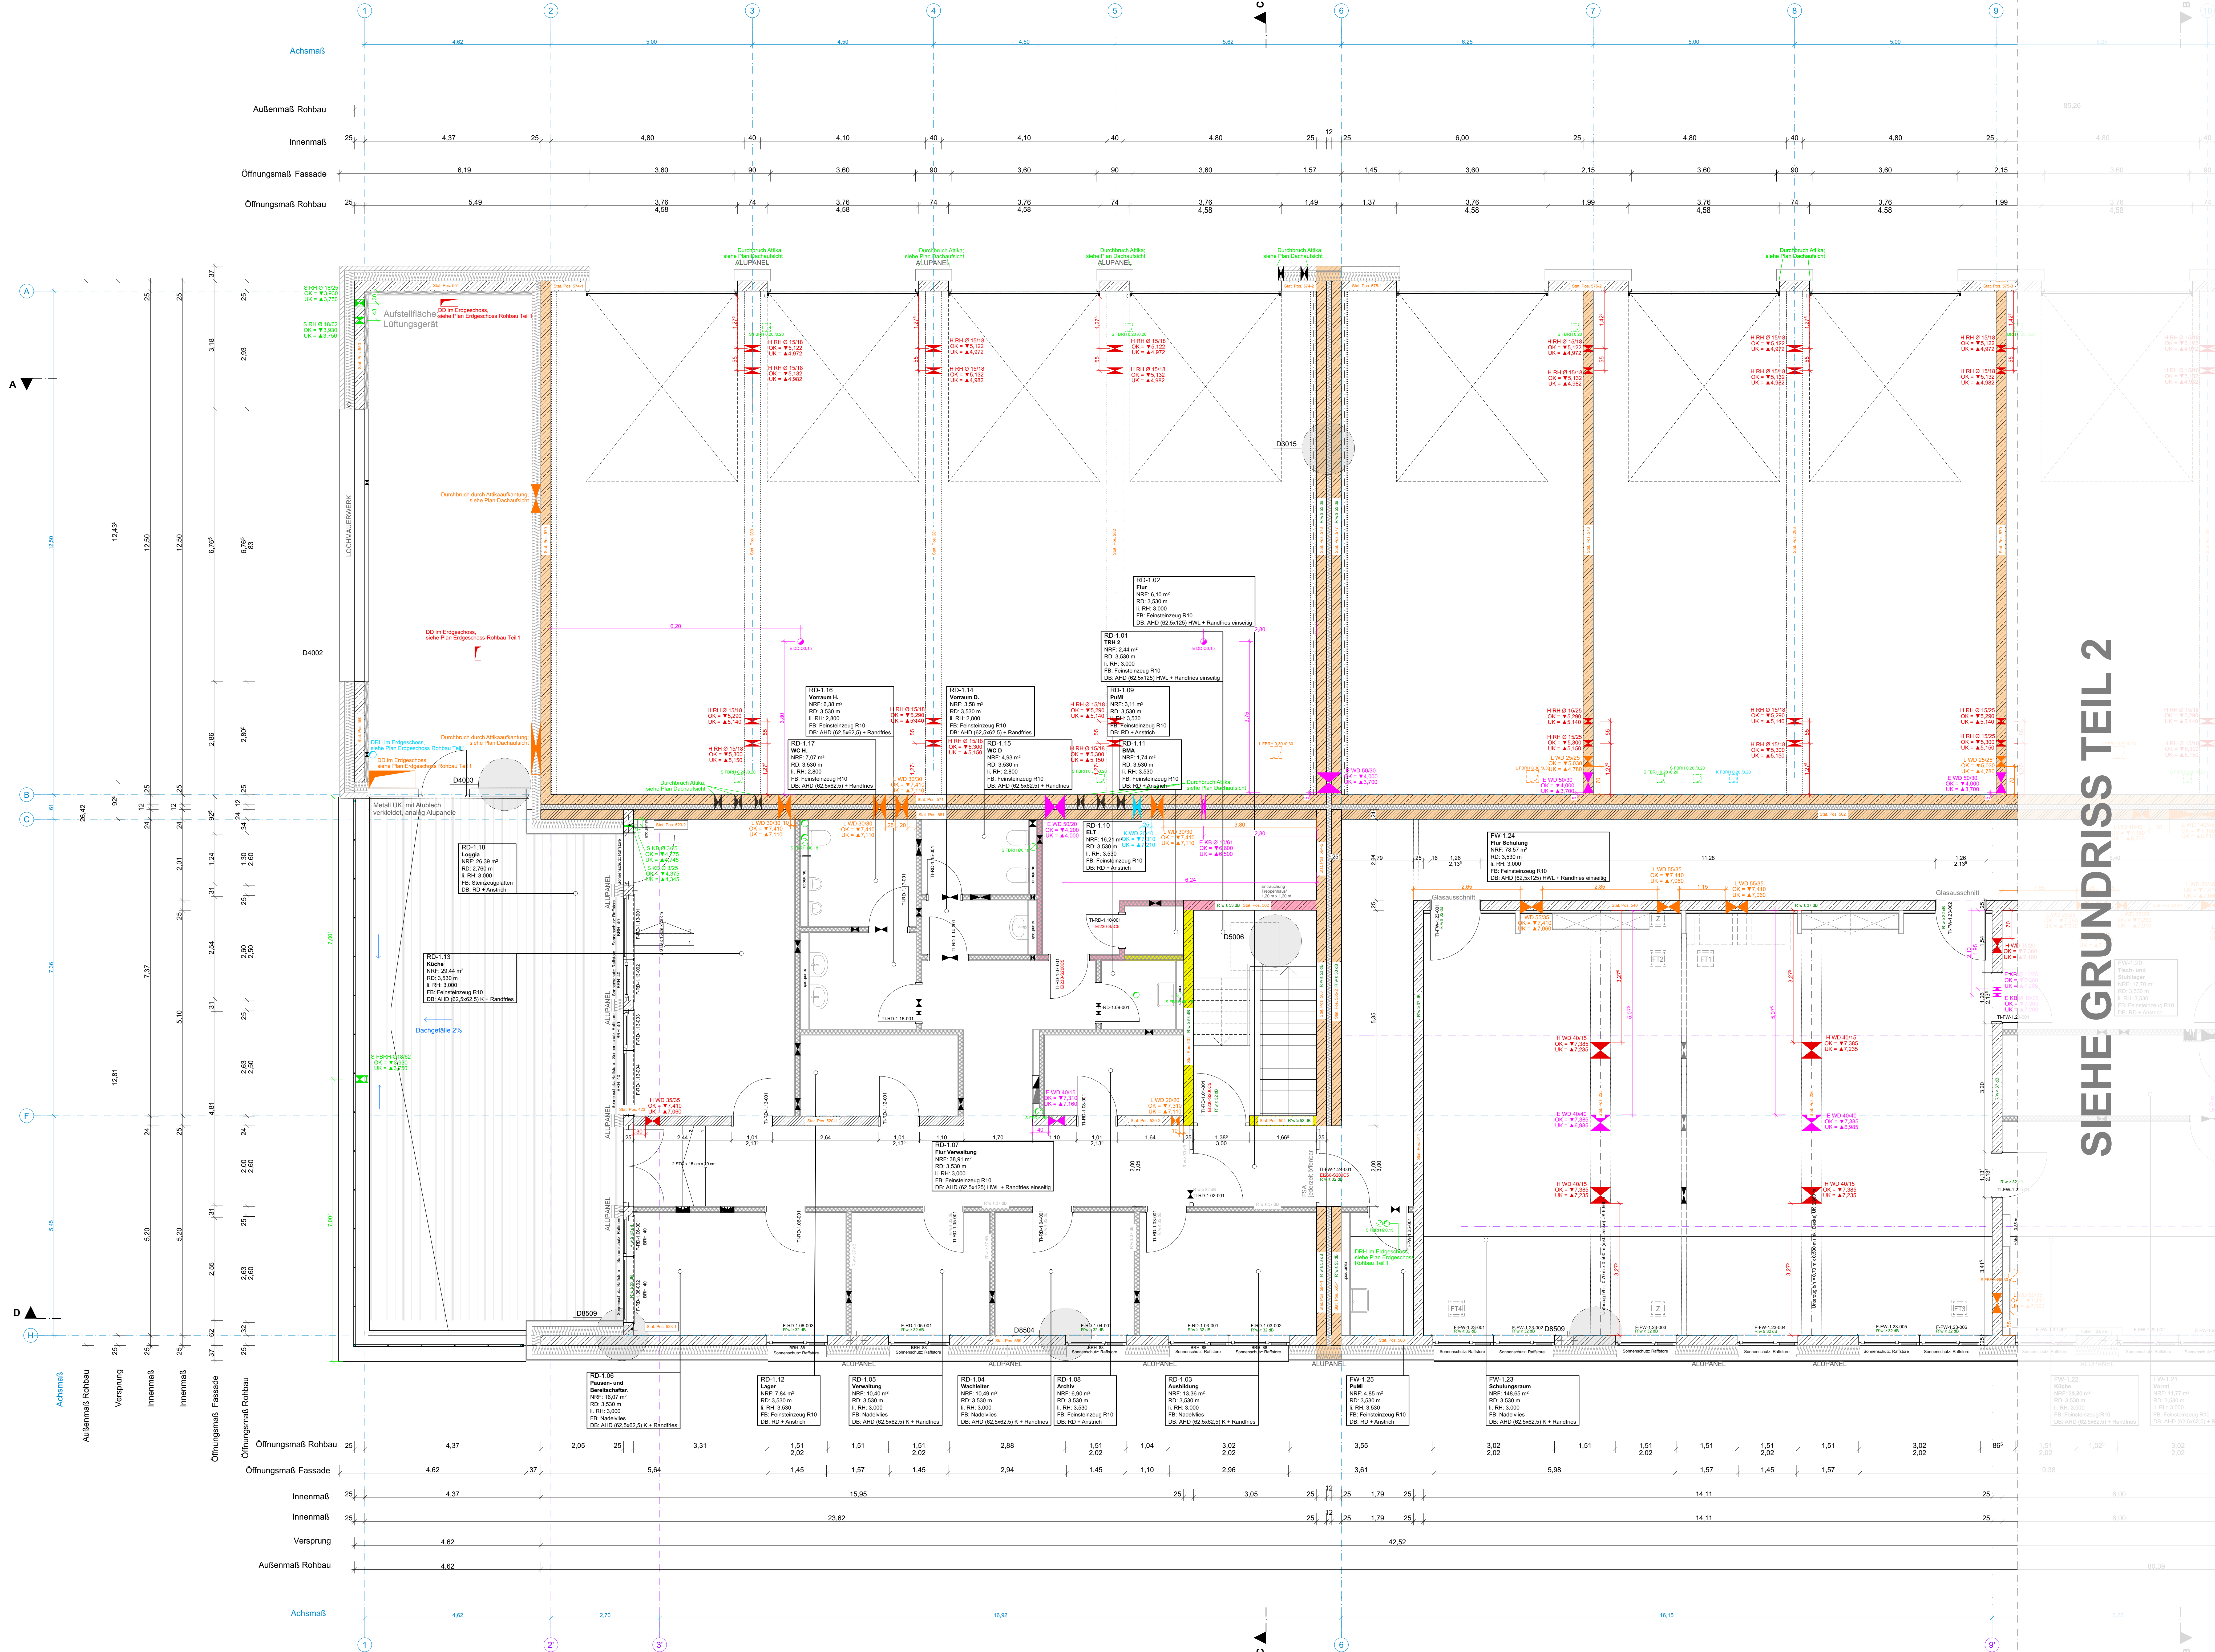

SIEHE GRUNDRISS TEIL 2

LEGENDE

	Stahlbeton, Ortbeton		= UK Fertigbau
	Stahlbeton, Fertigteil		= UK Fertighaus
	Mauwerk		= OK Rohbau
	Beton, unbewehrt		= UK Rohbau
	Dämmstoff, hart		= Oberkante
	Dämmstoff, weich		= Unterkante
	Trockenbau, Gipskarton		= Fertigfußboden
	Deckendurchbruch		= Rohfußboden
	Wanddurchbruch		= Rohdecke
	Boden-/Wandschlitz		= Abhangendecke
	Bodendurchbruch		= Oberrantschleier
			= Oberrantschleier mit Offenhaltung

LEGENDE BRANDSCHUTZ

	Rauchschürze/ Rauchschutzwände
	feuerbeständige Wand
	hochfeuerhemmende Wand
	feuerhemmende Wand

E090-S100C1	hochfeuerhemmende, rauchdichte- und selbstschließende Tür
E030-S100C1	feuerhemmende, rauchdichte- und selbstschließende Tür
E1230-S4C5	feuerhemmende, dicht- und selbstschließende Tür
S100C1	rauchdichte und selbstschließende Tür
E50	hochfeuerhemmende Verglasung

OT	Obentürschließer
FSA	Feststellanlage

LEGENDE SCHLITZ- UND DURCHBRUCHSPLANUNG

Gewerk:
E = Elektro
H = Heizung
L = Lüftung
K = Kälte
S = Sanitär
FWT = Feuerwehrtechnik

Öffnungsart:
 DD = Deckendurchbruch
 DS = Deckenschlitz
 FD = Fußbodendurchbruch
 FS = Fußbodenschlitz
 WD = Wanddurchbruch
 WS = Wand Schlitz
 HR = Hülrohr
 KB = Kernbohrung

Breite / Höhe

E-WD 40/15
OK ▼3,00
UK ▲2,85

Höhenangabe
(bezogen auf OK FFB EG)

Höhenbezug:
OK = Oberkante
UK = Unterkante
RA = Rohr Achse

Projekt	LPH	Gewerk	Plannummer	Status	Index	Plantyp	Planbezeichnung
ERWE	5	AB	0404	E	A	GB	Obergeschoss Teil 1 Boh

Sämtliche Maße sind vom Unternehmer eigenverantwortlich am Bau zu prüfen.

Alle Ausführungspläne sind nur in Verbindung mit den gültigen Schal- und Bewehrungsplänen des Tragwerksplaners sowie den Durchbruchsplänen der Fachingenieure gültig und/oder den ergänzenden Ausführungsplänen sind nur gültig mit allen Plänen und Gutachten der Fachplaner. Der Ausführende ist verpflichtet, den Auftraggeber auf etwaige Unstimmigkeiten der Ausführungsunterlagen hinzuweisen (VOB, § 3.3).

[illegible]

A	22.05.2028	Planstand zur Ausschreibung
INDEX	DATUM	ÄNDERUNGEN

--	--

Obergeschoss Teil 1 Rohbau

PROJEKTBEZUGSKOTE $\pm 0,00 = 97,80 \text{ m ü. NNH} = \text{OK FFB EG}$ Alle Brüstungen bezogen auf OK RFB		
BAUVORHABEN Neubau Feuer- und Rettungswache Ennigerloh Bergstraße 2, 59320 Ennigerloh		
BAUHEHR Stadt Ennigerloh Marktplatz 1, 59320 Ennigerloh		
(Empty cell)		

Maßstab	Datum	Planersteller	Blattgröße	Plannummer
1:50	22.05.2026		1,374x841	0404

AUSSCHREIBUNG