


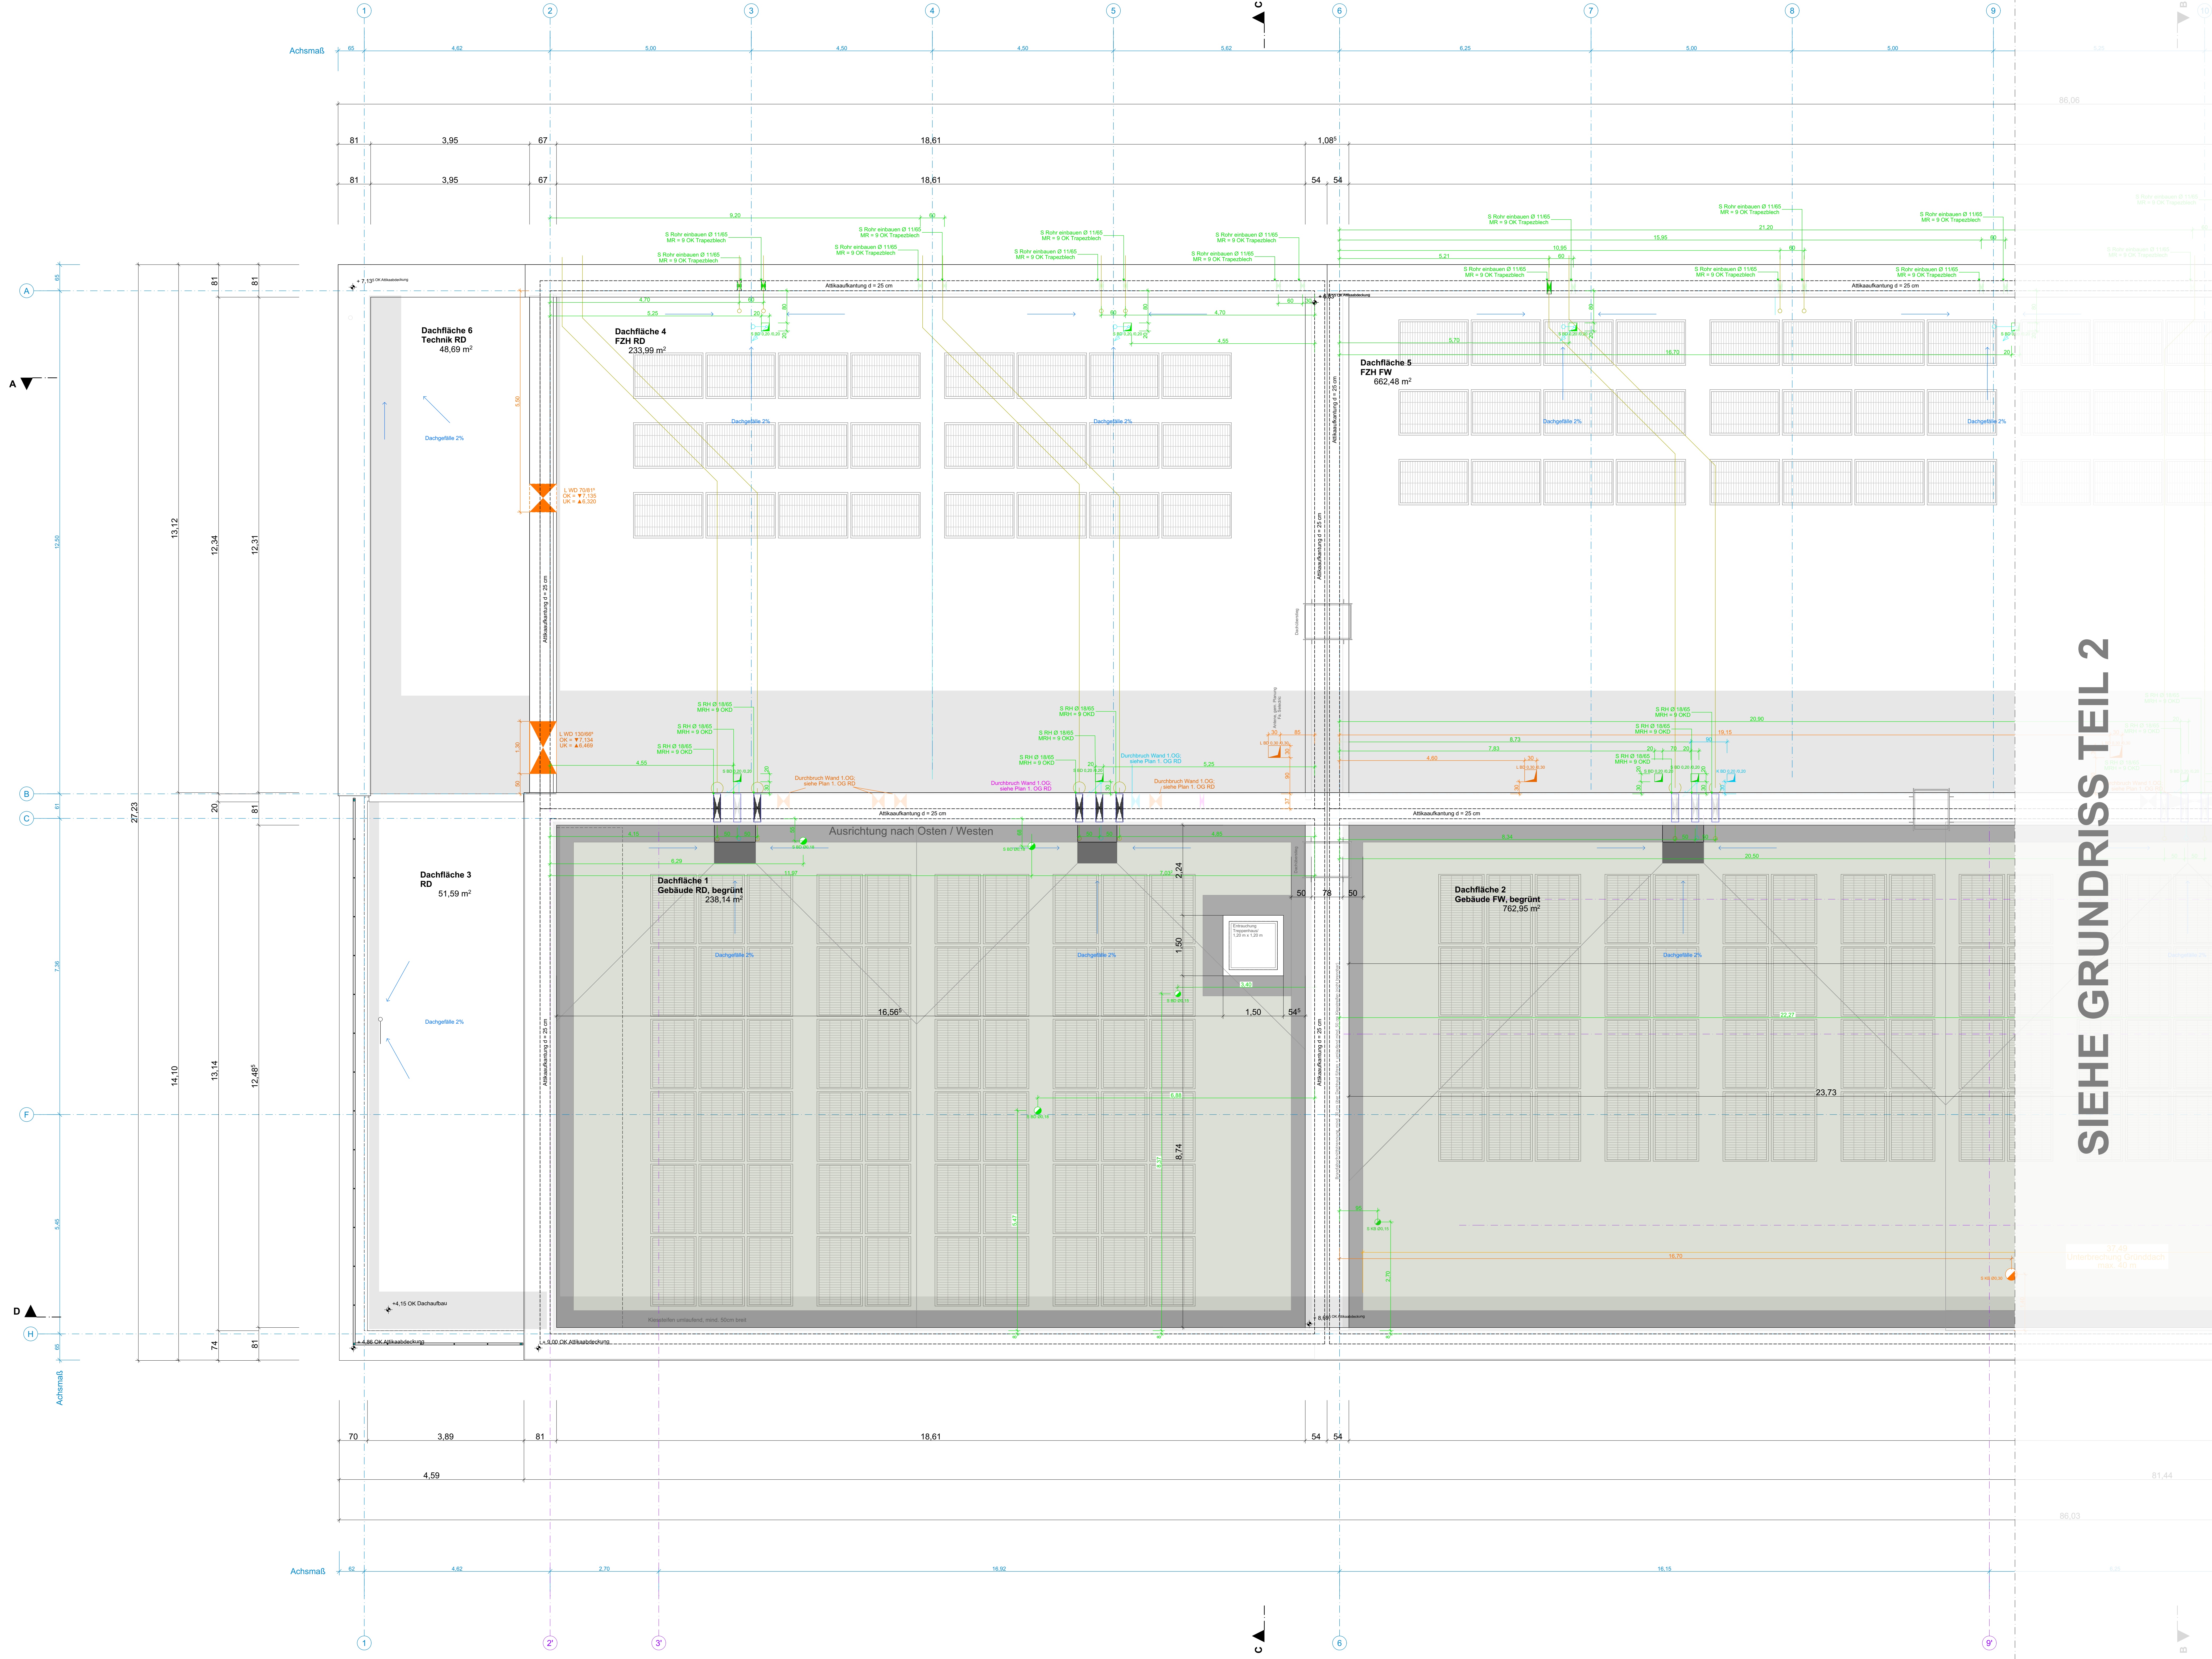

SIEHE GRUNDRISS TEIL 2

LEGENDE

	▽ = OK Fertigbau
	△ = UK Fertigbau
	▼ = OK Rohbau
	▲ = UK Rohbau
	OK = Oberkante
	UK = Unterkante
	FFB = Fertigfußboden
	RFB = Rauhfußboden
	RD = Rohdecke
	AHD = Abhangende
	OTS = Obertürschließer
	OTS/O = Obertürschließer mit Offenhaltung

LEGENDE BRANDSCHUTZ

	Rauchschürze/ Rauchschtutzwände
	feuerbeständige Wand
	hochfeuerhemmende Wand
	feuerhemmende Wand
	hochfeuerhemmende, rauchdichte- und selbstabschließende Tür
	feuerhemmende, rauchdichte- und selbstabschließende Tür
	feuerhemmende, dicht- und selbstabschließende Tür
	rauchdichte und selbstabschließende Tür
	hochfeuerhemmende Verglasung

LEGENDE SCHLITZ- UND DURCHBRUCHSPLANUNG

Gewerk:
E = Elektro
H = Heizung
L = Lüftung
K = Kälte
S = Sanitär
FWT = Feuerwehrtechnik

Öffnungsart:
DD = Deckendurchbruch
DS = Deckenschlitz
FD = Fußbodendurchbruch
FS = Fußbodenschlitz
WD = Wanddurchbruch
WS = Wandschlitz
HR = Hülrohr
KB = Kernbohrung

Breite / Höhe

E:WD 40/15
OK ▼3,00
UK ▲2,85

Höhenangabe
(bezogen auf OK FFB EG)

Höhenbezug:
OK = Oberkante
UK = Unterkante
RA = Rohr Achse

PROJEKT	LPH	Gewerk	Plannummer	Status	Index	Plantyp	Planbezeichnung
FRWE_5	_5	_AR	_0406	_F	_A	_GR	_Dachaufsatz Teil 1
Sämtliche Maße sind vom Unternehmer eigenverantwortlich am Bau zu prüfen. Ale Ausführungsmenge sind nur in Verbindung mit den gültigen Schal- und Bewehrungsplänen des Tragwerksplaners sowie den Durchbruchplänen der Fachingenieure gültig und/oder den ergänzenden Angaben Ausführungspläne sind nur gültig mit Aufträgen und Gutachten der Fachplaner. Der Ausführende ist verpflichtet, den Auftraggeber auf etwaige Unstimmigkeiten der Ausführungsunterlagen hinzuweisen (VOB, § 3.3).							
A	22.05.08	Planstand zur Ausschreibung					
INDEX	DATUM	ÄNDERUNGEN					
							KÜRZEL

Dachaufsicht Teil 1

PROJEKTBEZUGSKOTE
± 0,00 = 97,80 m ü. NHN = OK FFB EG
Alle Brüstungen bezogen auf OK RFB

BAUVORHABEN
Neubau Feuer- und Rettungswache Ennigerloh
Bergstraße 2, 59320 Ennigerloh

BAUHERR
Stadt Ennigerloh
Marktplatz 1, 59320 Ennigerloh

Malistab	Datum	Planersteller	Blattgröße	Plannummer	Index
1:50	22.05.2026		1,374x841	0406	

AUSSCHREIBUNG