


SCHNITT A TEIL 1

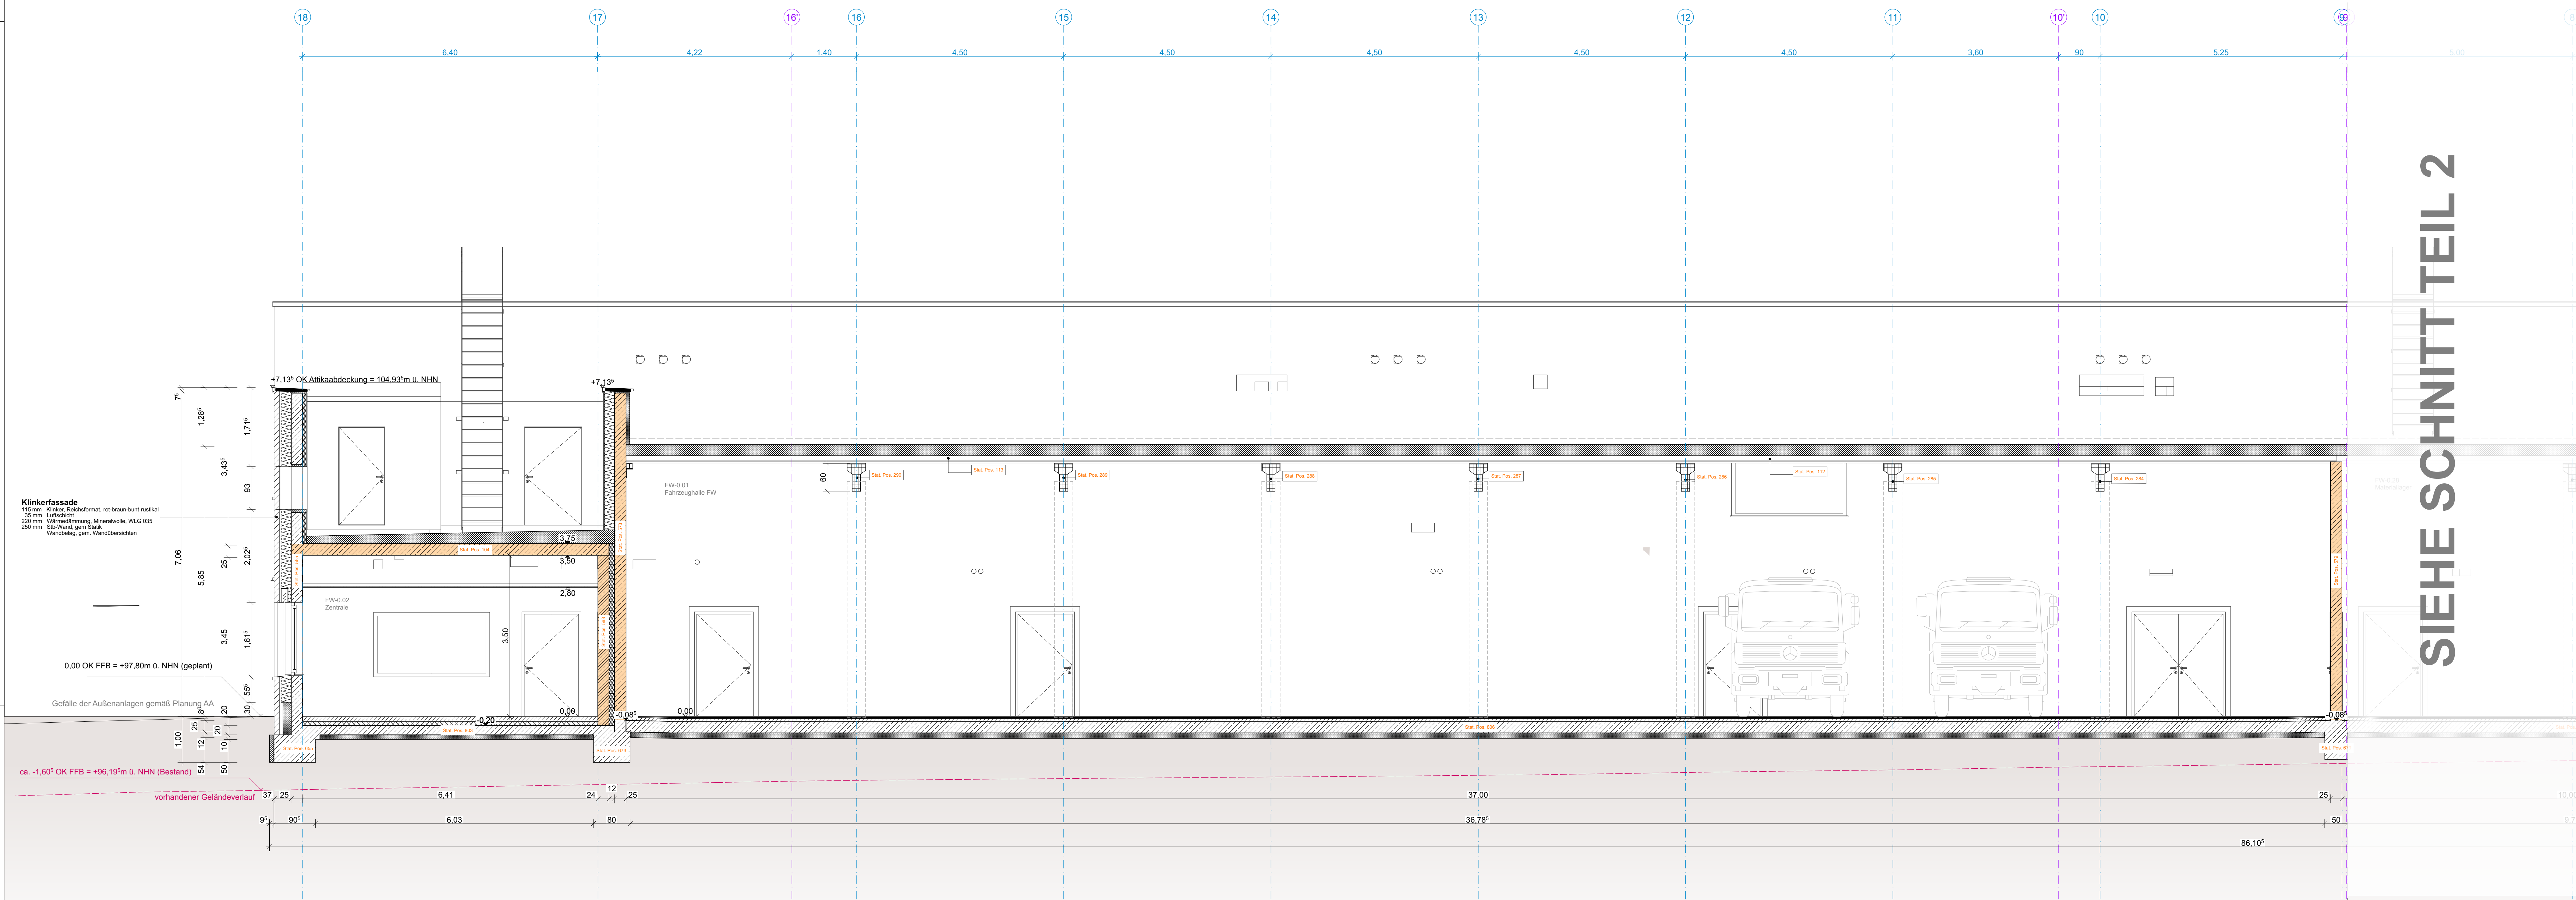

SIEHE SCHNITT TEIL 2

LEGENDE	
	Stahlbeton, Ort beton
	Stahlbeton, Fertigteil
	Mauwerk
	Beton, unbewehrt
	Dämmstoff, hart
	Dämmstoff, weich
	Trockenbau, Gipskarton
	Deckendurchbruch
	Wanddurchbruch
	Boden-Wandschleitz
	Bodendurchbruch
	= OK Fertigbau
	= UK Fertigbau
	= OK Rohbau
	= UK Rohbau
	= Oberkante
	= Unterkante
	= Fertigfußboden
	= Rohfußboden
	= Rohdecke
	= Abhangendecke
	= Oberflächenschießer
	= Oberflächenschießer mit Offenhaltung

LEGENDE BRANDSCHUTZ

	Rauchschürze Rauchschutzwand
	feuerbeständige Wand
	hochfeuerhemmende Wand
	feuerhemmende Wand
E508-E100C5	hochfeuerhemmende, rauchdichte und selbstschließende Tür
E120-E100C5	feuerhemmende, rauchdichte und selbstschließende Tür
E120-EaC3	feuerhemmende, dicht und selbstschließende Tür
E100C5	rauchdichte und selbstschließende Tür
E60	hochfeuerhemmende Verglasung
	Notausstiegfenster
OT	Obertürschließe
FSA	Feststellanlage

LEGENDE SCHLITZ- UND DURCHBRUCHSPANUNG

Gewerk:
E = Elektro
H = Heizung
L = Lüftung
K = Kälte
S = Sanitär
FWT = Feuerwehrrichtlin

Öffnungsart:
DD = Deckendurchbruch
DS = Deckenschlitz
FS = Fußbodendurchbruch
FS = Fußbodenschlitz
WD = Wanddurchbruch
WR = Wandschlitz
HR = Hohlrohr
KB = Kernbohrung


Breite / Höhe

E-WD 40/15
OK ∇ 3,00
UK $\blacktriangle$ 2,85

Höhenausgabe
(bezogen auf OK FFB EG)

Höhenbezug:
OK = Oberkante
UK = Unterkante
RA = Rohr Achse

[illegible]

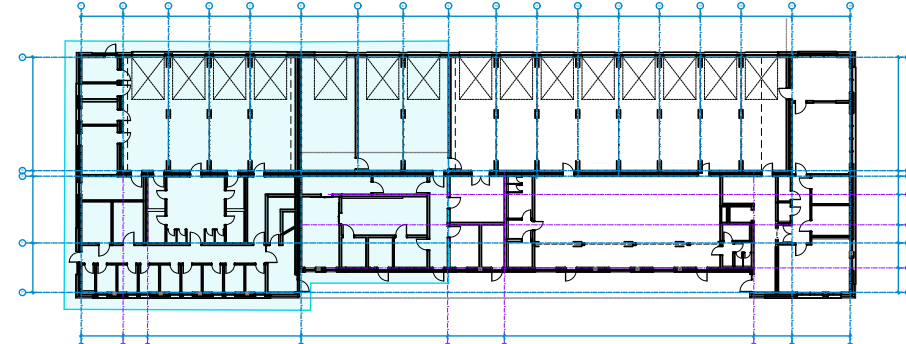					AUSCHREIBUNG	
Schnitt A-A Teil 1						
PROJEKTBEZUGSKOTE ± 0.00 = 97.89 m ü. NNIN = OK FFB EG Alle Brüstungen bezogen auf OK FFB						
BAUVORHABEN Neubau Feuer- und Rettungswache Emmingerhof Bergstraße 1, 59320 Emmingerhof						
BAUHERR Stadt Emmingerhof Marktplatz 1, 59320 Emmingerhof						
Maßstab	Datum	Planersteller	Blattgröße	Planummer Index		
1:50	22.05.2026		1,374x841	0700		