



SCHNITT B

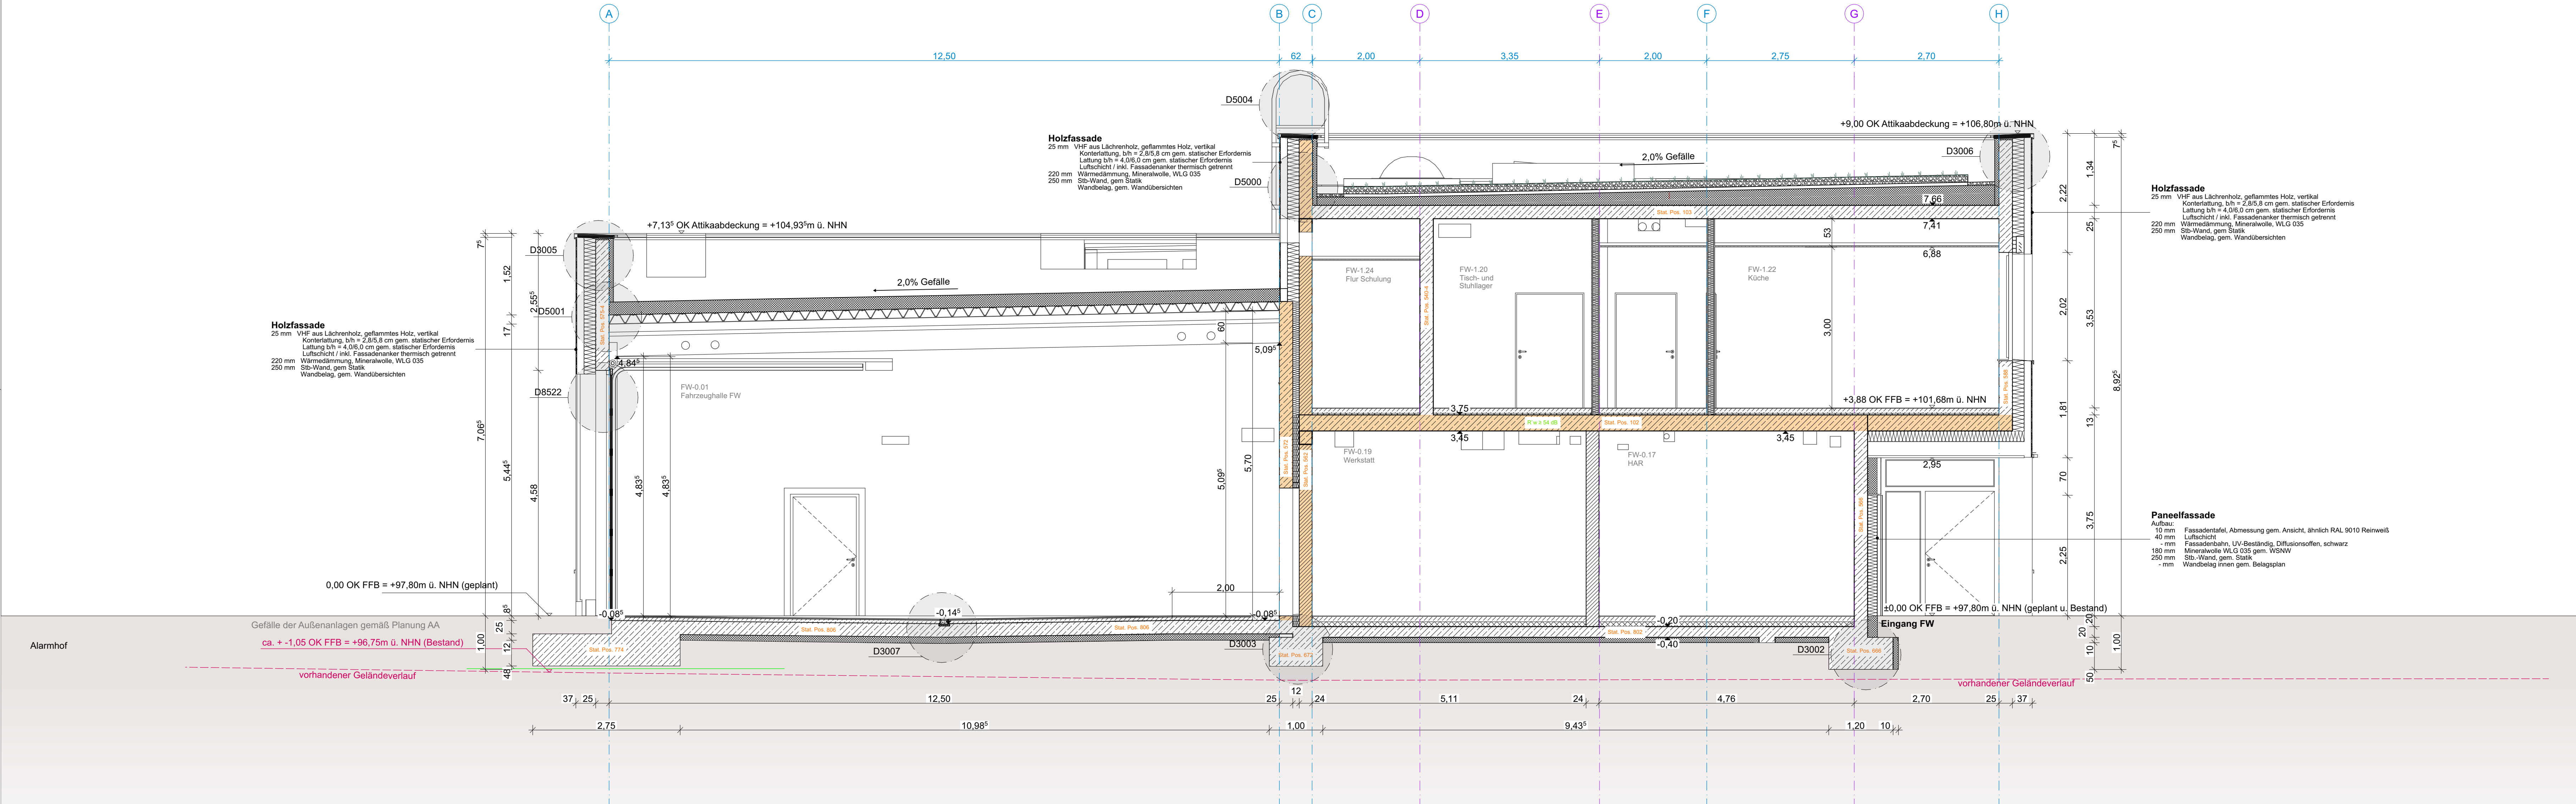

SCHNITT C

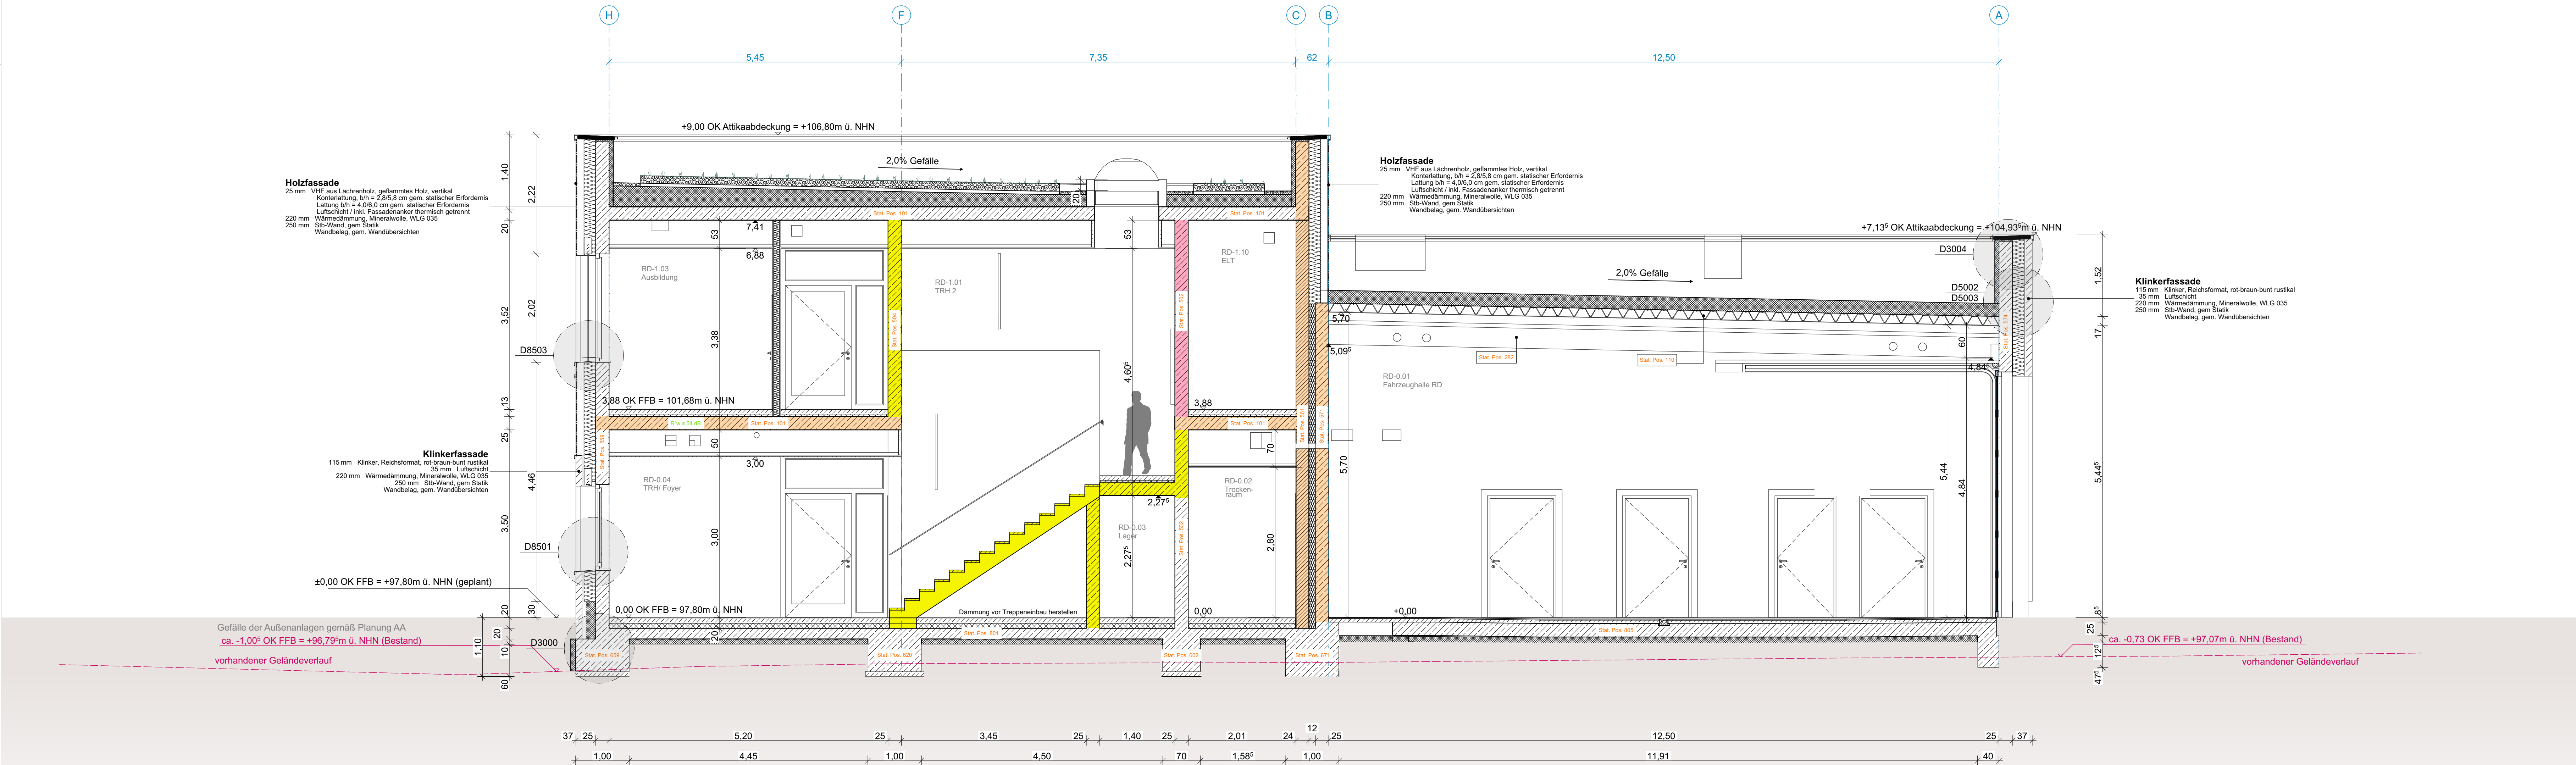

- LEGENDE**
- Stahlbeton, Ort beton
 - Stahlbeton, Fertigteil
 - Mauerwerk
 - Beton, unbewehrt
 - Dämmstoff, hart
 - Dämmstoff, weich
 - Trockenbau, Gipskarton
 - Deckendurchbruch
 - Wanddurchbruch
 - Boden-/Wandschlitz
 - Bodendurchbruch
 - OK Fertigbau
 - UK Fertigbau
 - OK Rohbau
 - UK
 - OK = Oberkante
 - UK = Unterkante
 - FFB = Fertigfußboden
 - RFB = Rohfußboden
 - RD = Rohdecke
 - AHD = Abhangdecke
 - OTS = Obentürschließer
 - OTS/O = Obentürschließer mit Offenhaltung

- LEGENDE BRANDSCHUTZ**
- Rauchschürze/ Rauchschutzwände
 - feuerbeständige Wand
 - hochfeuerhemmende Wand
 - feuerhemmende Wand
 - E200-S200C5 hochfeuerhemmende, rauchdichte- und selbstschließende Tür
 - E230-S200C5 feuerhemmende, rauchdichte- und selbstschließende Tür
 - E230-S40C5 feuerhemmende, dicht- und selbstschließende Tür
 - S200C5 rauchdichte und selbstschließende Tür
 - E60 hochfeuerhemmende Verglasung
 - NA Notausstiegfenster
 - OT Obentürschließer
 - FSA Feststellanlage

- LEGENDE SCHLITZ- UND DURCHBRUCHPLANUNG**
- Gewerk:
- E = Elektro
 - H = Heizung
 - L = Lüftung
 - K = Klempner
 - S = Sanitär
 - FWT = Feuerwehrtechnik
- Öffnungsart:
- DD = Deckendurchbruch
 - DS = Deckenschlitz
 - FD = Fußbodendurchbruch
 - FS = Fußbodenschlitz
 - WD = Wanddurchbruch
 - WS = Wandschlitz
 - KB = Korbdringung


- Breite / Höhe**
- E-WD 40/15
OK ▼3,00
UK ▲2,85
- Höhenangabe**
(bezogen auf OK FFB EG)
- Höhenbezug:**
OK = Oberkante
UK = Unterkante
RA = Rohr-Achse

Projekt	LPH	Gewerk	Plannummer	Status	Index	Plantyp	Planbezeichnung
---------	-----	--------	------------	--------	-------	---------	-----------------

FRWE _ 5 _ AR _ 0702 _ F _ A _ SN _ Schnitt B-B, C-C

Sämtliche Maße sind vom Unternehmer eigenverantwortlich am Bau zu prüfen.
Alle Ausführungspläne sind nur in Verbindung mit den gültigen Schal- und Bewehrungsplänen des Tragwerksplaners sowie den Durchbruchplänen der Fachingenieure gültig und/oder den ergänzenden Angaben.
Der Ausführungsplan ist verpflichtet, den Auftraggeber auf etwaige Unstimmigkeiten der Ausführungsunterlagen hinzuweisen (VOB, § 3.3).

INDEX	DATUM	ÄNDERUNGEN	KÜRZEL
A	22.05.2026	Treppe angepasst	

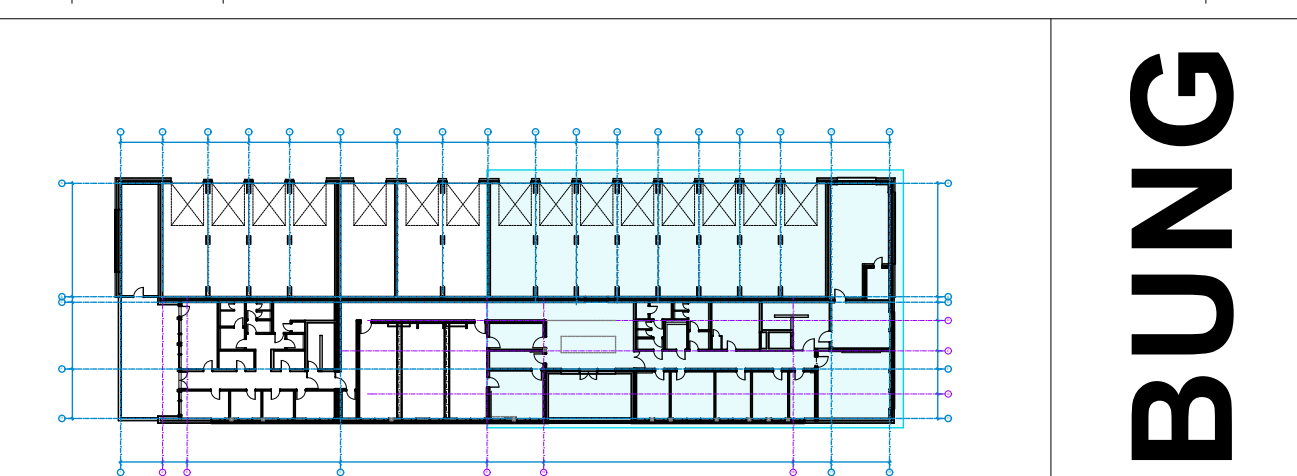

Schnitt B-B, C-C

PROJEKTBEZUGSKOTE
± 0,00 = 97,80 m ü. NNH = OK FFB EG
Alle Brüstungen bezogen auf OK FFB

BAUVORHABEN
Neubau Feuer- und Rettungswache Einmigerth
Bergstraße 2, 59320 Einmigerth

BAUHERR
Stadt Einmigerth
Marktplatz 1, 59320 Einmigerth

Maßstab	Datum	Planersteller	Blattgröße	Plannummer	Index
1:50	22.05.2026		1,189x841	0702	

AUSSCHREIBUNG