


SCHNITT D TEIL 1

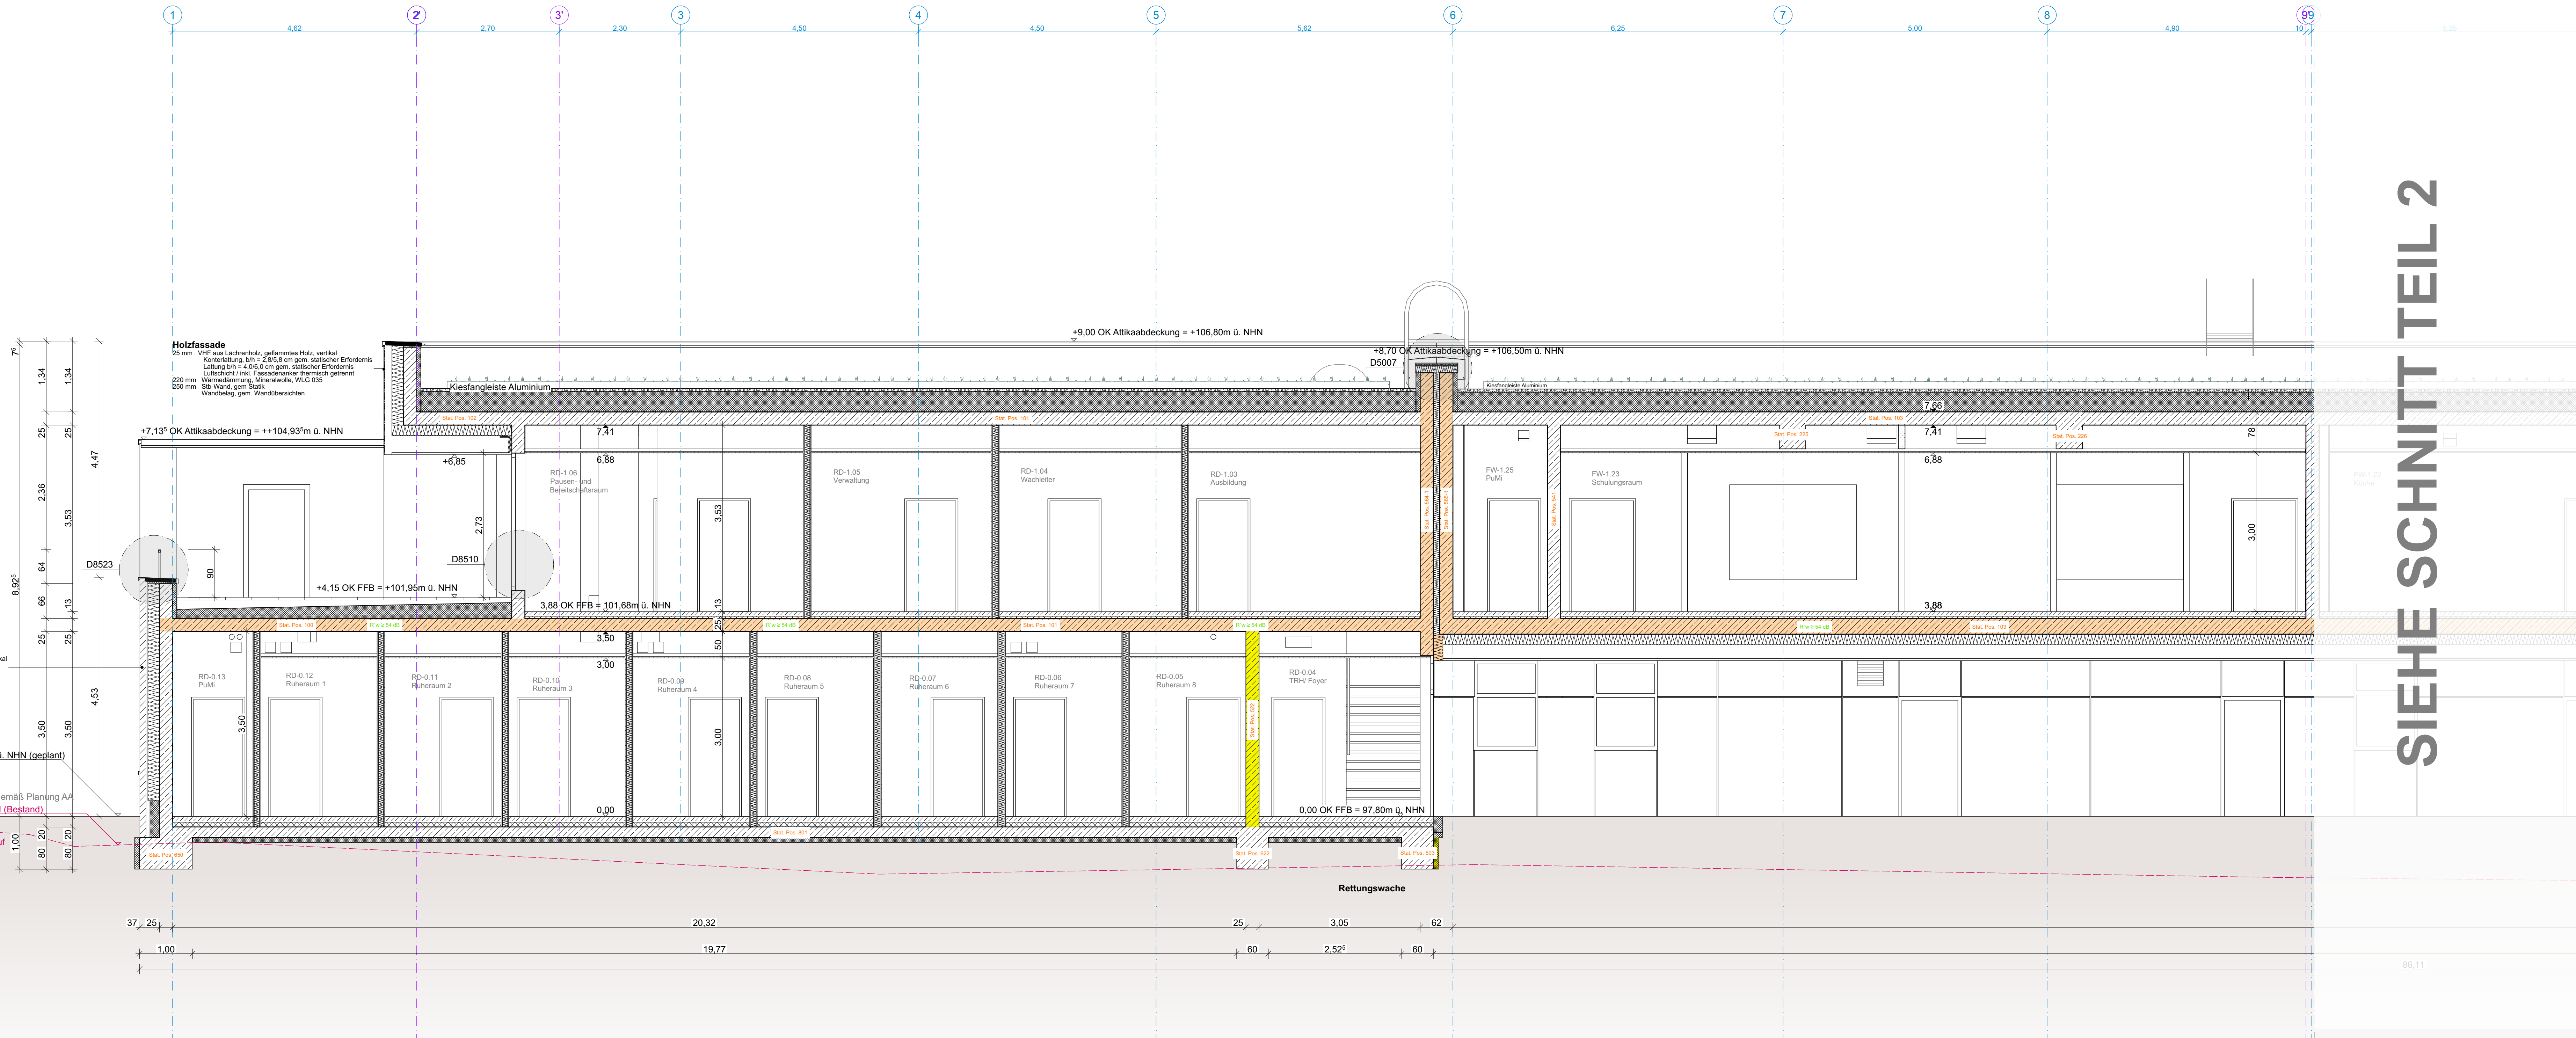

SIEHE SCHNITT TEIL 2

- LEGENDE**
- | | | | |
|--|------------------------|--|--|
| | Stahlbeton, Ortbeleg | | OK Fertigbau |
| | Stahlbeton, Fertigteil | | UK Fertigbau |
| | Mauerwerk | | OK Rohbau |
| | Beton, unbewehrt | | UK Rohbau |
| | Dämmstoff, hart | | OK Oberkante |
| | Dämmstoff, weich | | UK Unterkannte |
| | Trockenbau, Gipskarton | | FFB Fertigfußboden |
| | Deckendurchbruch | | RFB Rohfußboden |
| | Wanddurchbruch | | RD Rohdecke |
| | Boden-/Wandschilz | | AHD Abhangdecke |
| | Bodendurchbruch | | OTS Obertürschleier |
| | | | OTS/O Obertürschleier mit Offenhaltung |

- LEGENDE BRANDSCHUTZ**
- | | |
|--|-------------------------------|
| | Rauchschürze/Rauchschutzwände |
| | feuerbeständige Wand |
| | hochfeuerhemmende Wand |
| | feuerhemmende Wand |

- LEGENDE SCHLÜTZ- UND DURCHBRUCHPLANUNG**
- | | |
|--|----------------------|
| | E-Eckung |
| | H-Heizung |
| | L-Lüftung |
| | K-Kälte |
| | S-Sanitär |
| | FVY-Feuerwehrtechnik |

- Öffnungsart:**
- | | |
|--|-----------------------|
| | DD-Deckendurchbruch |
| | DS-Deckenschlitz |
| | FD-Fußbodendurchbruch |
| | FS-Fußbodenschlitz |
| | WD-Wanddurchbruch |
| | WS-Wandschlitz |
| | HB-Höllrohr |
| | KB-Kernbohrung |

- Breite / Höhe**
- | | |
|--|------------|
| | E-WD 40/15 |
| | OK 3,00 |
| | UK 2,85 |

- Höhenangabe**
(bezogen auf OK FFB EG)
- Höhenbezug:**
OK = Oberkante
UK = Unterkannte
RA = Rohr Achse

Projekt	LPH	Gewerk	Plannummer	Status	Index	Planlage	Planbezeichnung
FRWE	5	AR	0703	F	A	SN	Schnitt D-D Teil 1

A	22.05.2028	Planentwurf zur Ausschreibung	KURZLE
INDEX	DATUM	ÄNDERUNGEN	



Schnitt D-D Teil 1

PROJEKTBEZUGSKOTE
± 0,00 = 97,80 m ü. NNH = OK FFB EG
Alle Brüstungen bezogen auf OK FFB

BAUVORHABEN
Neubau Feuer- und Rettungswache Ennigerloh
Bergstraße 2, 59320 Ennigerloh

BAUHERR
Stadt Ennigerloh
Marktplatz 1, 59320 Ennigerloh

Maßstab	Datum	Plansteller	Blattgröße	Plannummer	Index
1:50	22.05.2026		1,374x841	0703	

AUSSCHREIBUNG