


SCHNITT E

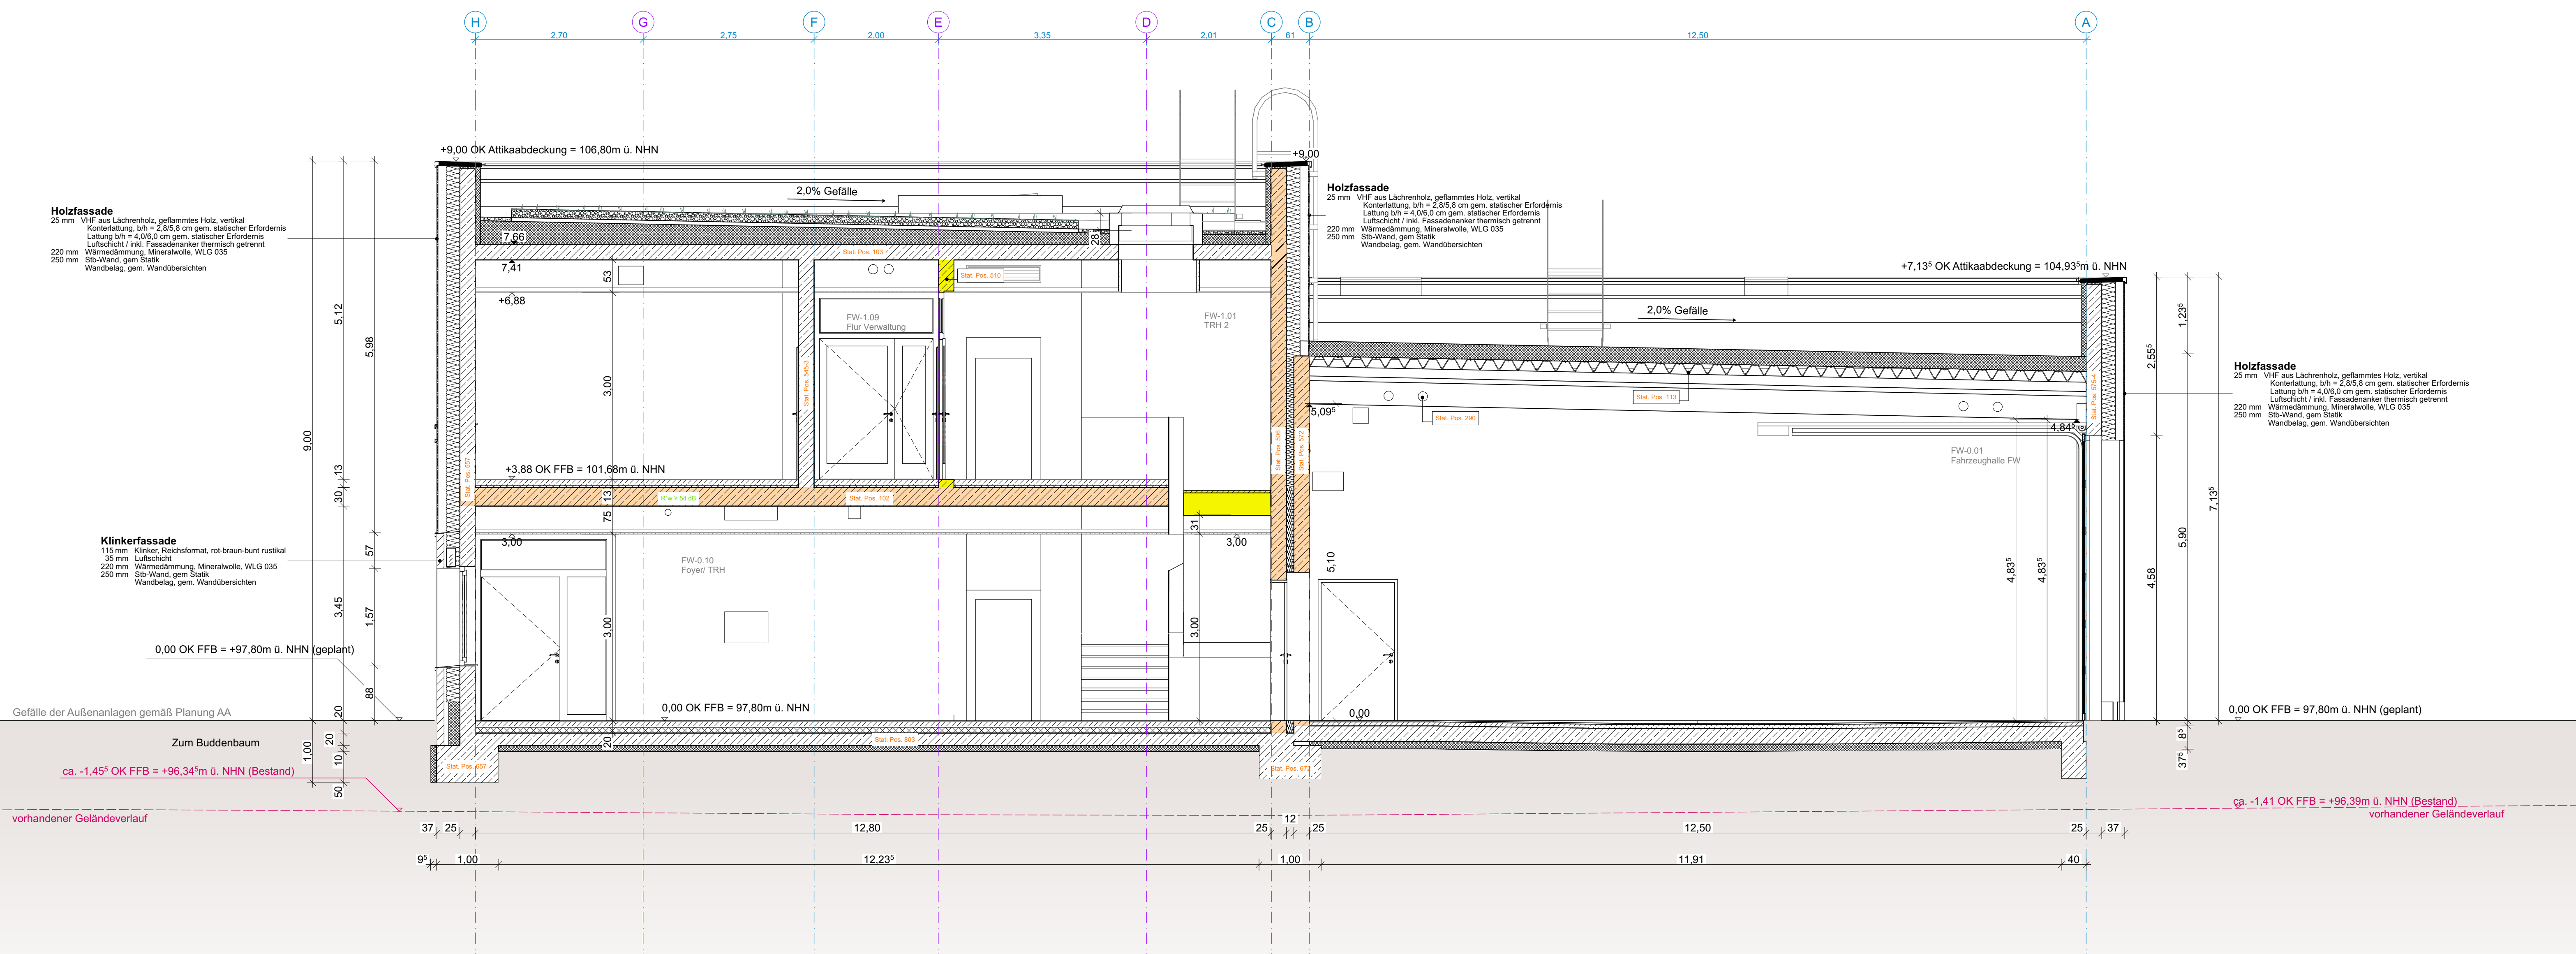

- | LEGENDE | |
|---|---|
|  | Stahlbeton, Ortbeton |
|  | Stahlbeton, Fertigteil |
|  | Mauerwerk |
|  | Beton, unbewehrt |
|  | Dämmstoff, hart |
|  | Dämmstoff, weich |
|  | Trockenbau, Gipskarton |
|  | Deckendurchbruch |
|  | Wanddurchbruch |
|  | Boden-/Wandschleitz |
|  | Durchbruch |
|  | OK Fertigbau |
|  | UK Fertigbau |
|  | OK Rohbau |
|  | UK Rohbau |
|  | OK |
|  | UK |
|  | FFB = Fertigfußboden |
|  | RFB = Rohfußboden |
|  | RD = Rohdecke |
|  | AHD = Abhangdecke |
|  | OTS = Obentürschließer |
|  | OTS/O = Obentürschließer mit Offenhaltung |

- ## LEGENDE BRANDSCHUTZ
- | | |
|---|---|
|  | Rauchschürze/ Rauchschtutzwand |
|  | feuerbeständige Wand |
|  | hochfeuerhemmende Wand |
|  | feuerhemmende Wand |
| E120-E20EC | hochfeuerhemmende, rauchdichte- und selbstschließende Tür |
| E120-E20EC | feuerhemmende, rauchdichte- und selbstschließende Tür |
| E120-BaCS | feuerhemmende, dicht- und selbstschließende Tür |
| S20EC5 | rauchdichte und selbstschließende Tür |
| E60 | hochfeuerhemmende Verglasung |
| NA | Notausstiegfenster |
| OT | Obentrostschließer |
| FSB | Feststellanlage |

- ### LEGENDE SCHLITZ- UND DURCHBRUCHSPANUNG

- Gewerk:**
E = Elektro
H = Heizung
L = Lüftung
K = Kälte
S = Sanitär
FWT = Feuerwehrtechnik
- Öffnungsart:**
DD = Deckendurchbruch
DS = Deckenschlitz
FD = Fußbodendurchbruch
FS = Fußbodenschlitz
WD = Wanddurchbruch
WS = Wandschlitz
HR = Hülrohr
KB = Kernbohrung

Breite / Höhe

E-WD 40/15
OK ▼3,00
UK ▲2,85

Höhenangabe
(bezogen auf OK FFB EG)


Höhenbezug:
OK = Oberkante
UK = Unterkante
RA = Rohr Achse

Projekt	LPH	Gewerk	Plannummer	Status	Index	Plantyp	Planbezeichnung
FRWE	5	AR	0705	F	A	SN	Schnitt E-E

Sämtliche Maße sind vom Unternehmer eigenverantwortlich am Bau zu prüfen.
Alle Ausführungspläne sind nur in Verbindung mit den gültigen Schal- und Bewehrungsplänen des Tragwerksplaners sowie den Durchbruchplänen der Fachingenieure gültig und/oder den ergänzenden Angaben. Ausführungspläne sind nur gültig mit allen Plänen und Gutachten der Fachplaner.
Der Ausführende ist verpflichtet, den Auftraggeber auf etwaige Unstimmigkeiten der Ausführungsunterlagen hinzuweisen (VOB, § 3.3).

[illegible]

A	22.05.2026	Planstand zur Ausschreibung	
INDEX	DATUM	ÄNDERUNGEN	KÜRZEL

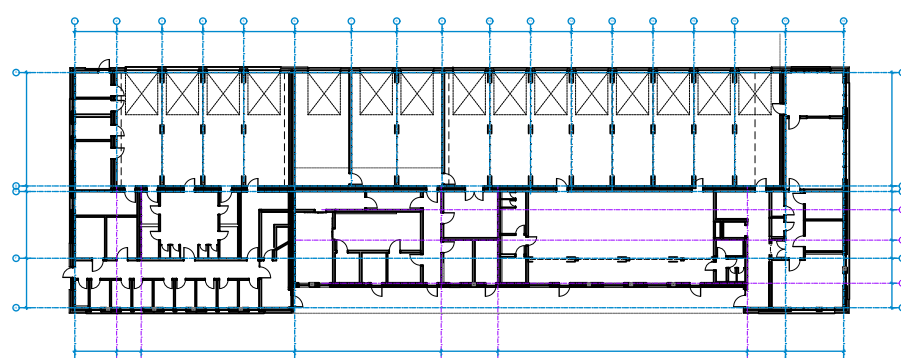

Schnitt E-E

PROJEKTBEZUGSKOTE
± 0,00 = 97,80 m ü. NHN = OK FFB E
Alle Brüstungen bezogen auf OK RFB

BAUVORHABEN
Neubau Feuer- und Rettungswache Ennigerloh
Bergstraße 2, 59320 Ennigerloh

BAUHERR
Stadt Ennigerloh
Marktplatz 1, 59320 Ennigerloh

Maßstab	Datum	Planersteller	Blattgröße	Plannummer	Index
1:50	22.05.2026		1,189x841	0705	

AUSSCHREIBUNG