



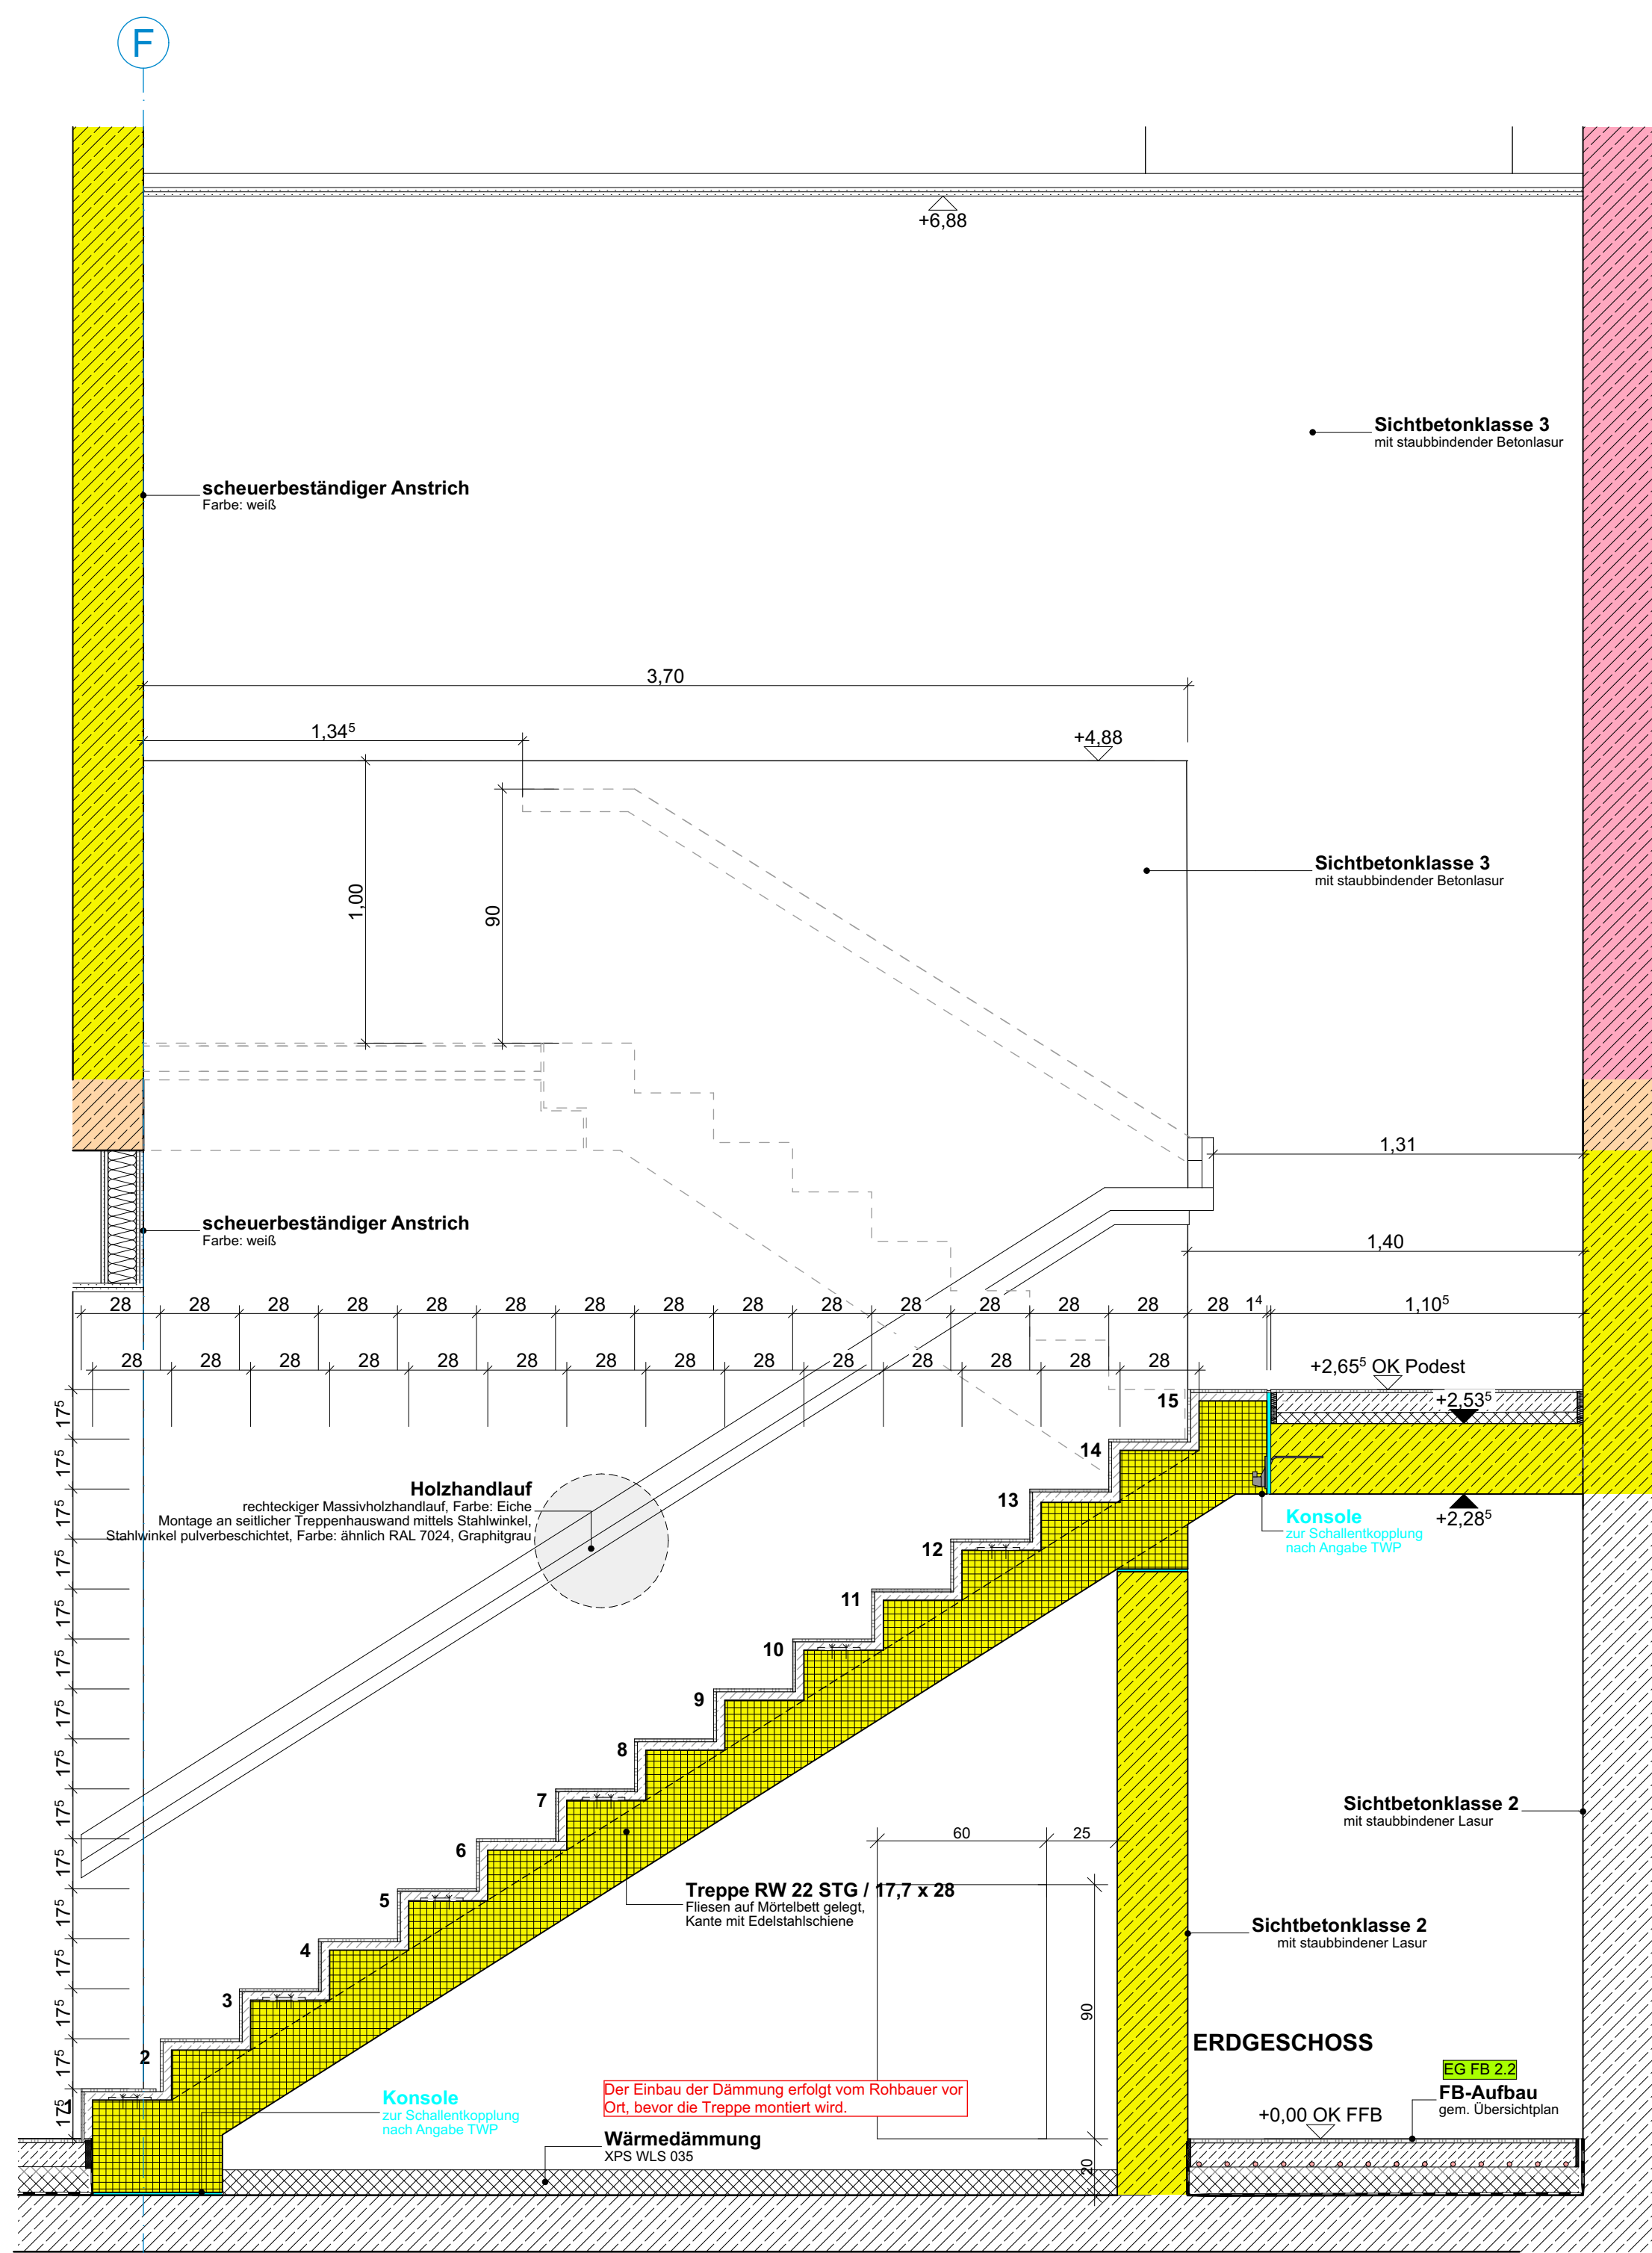

Schnitt 1-1

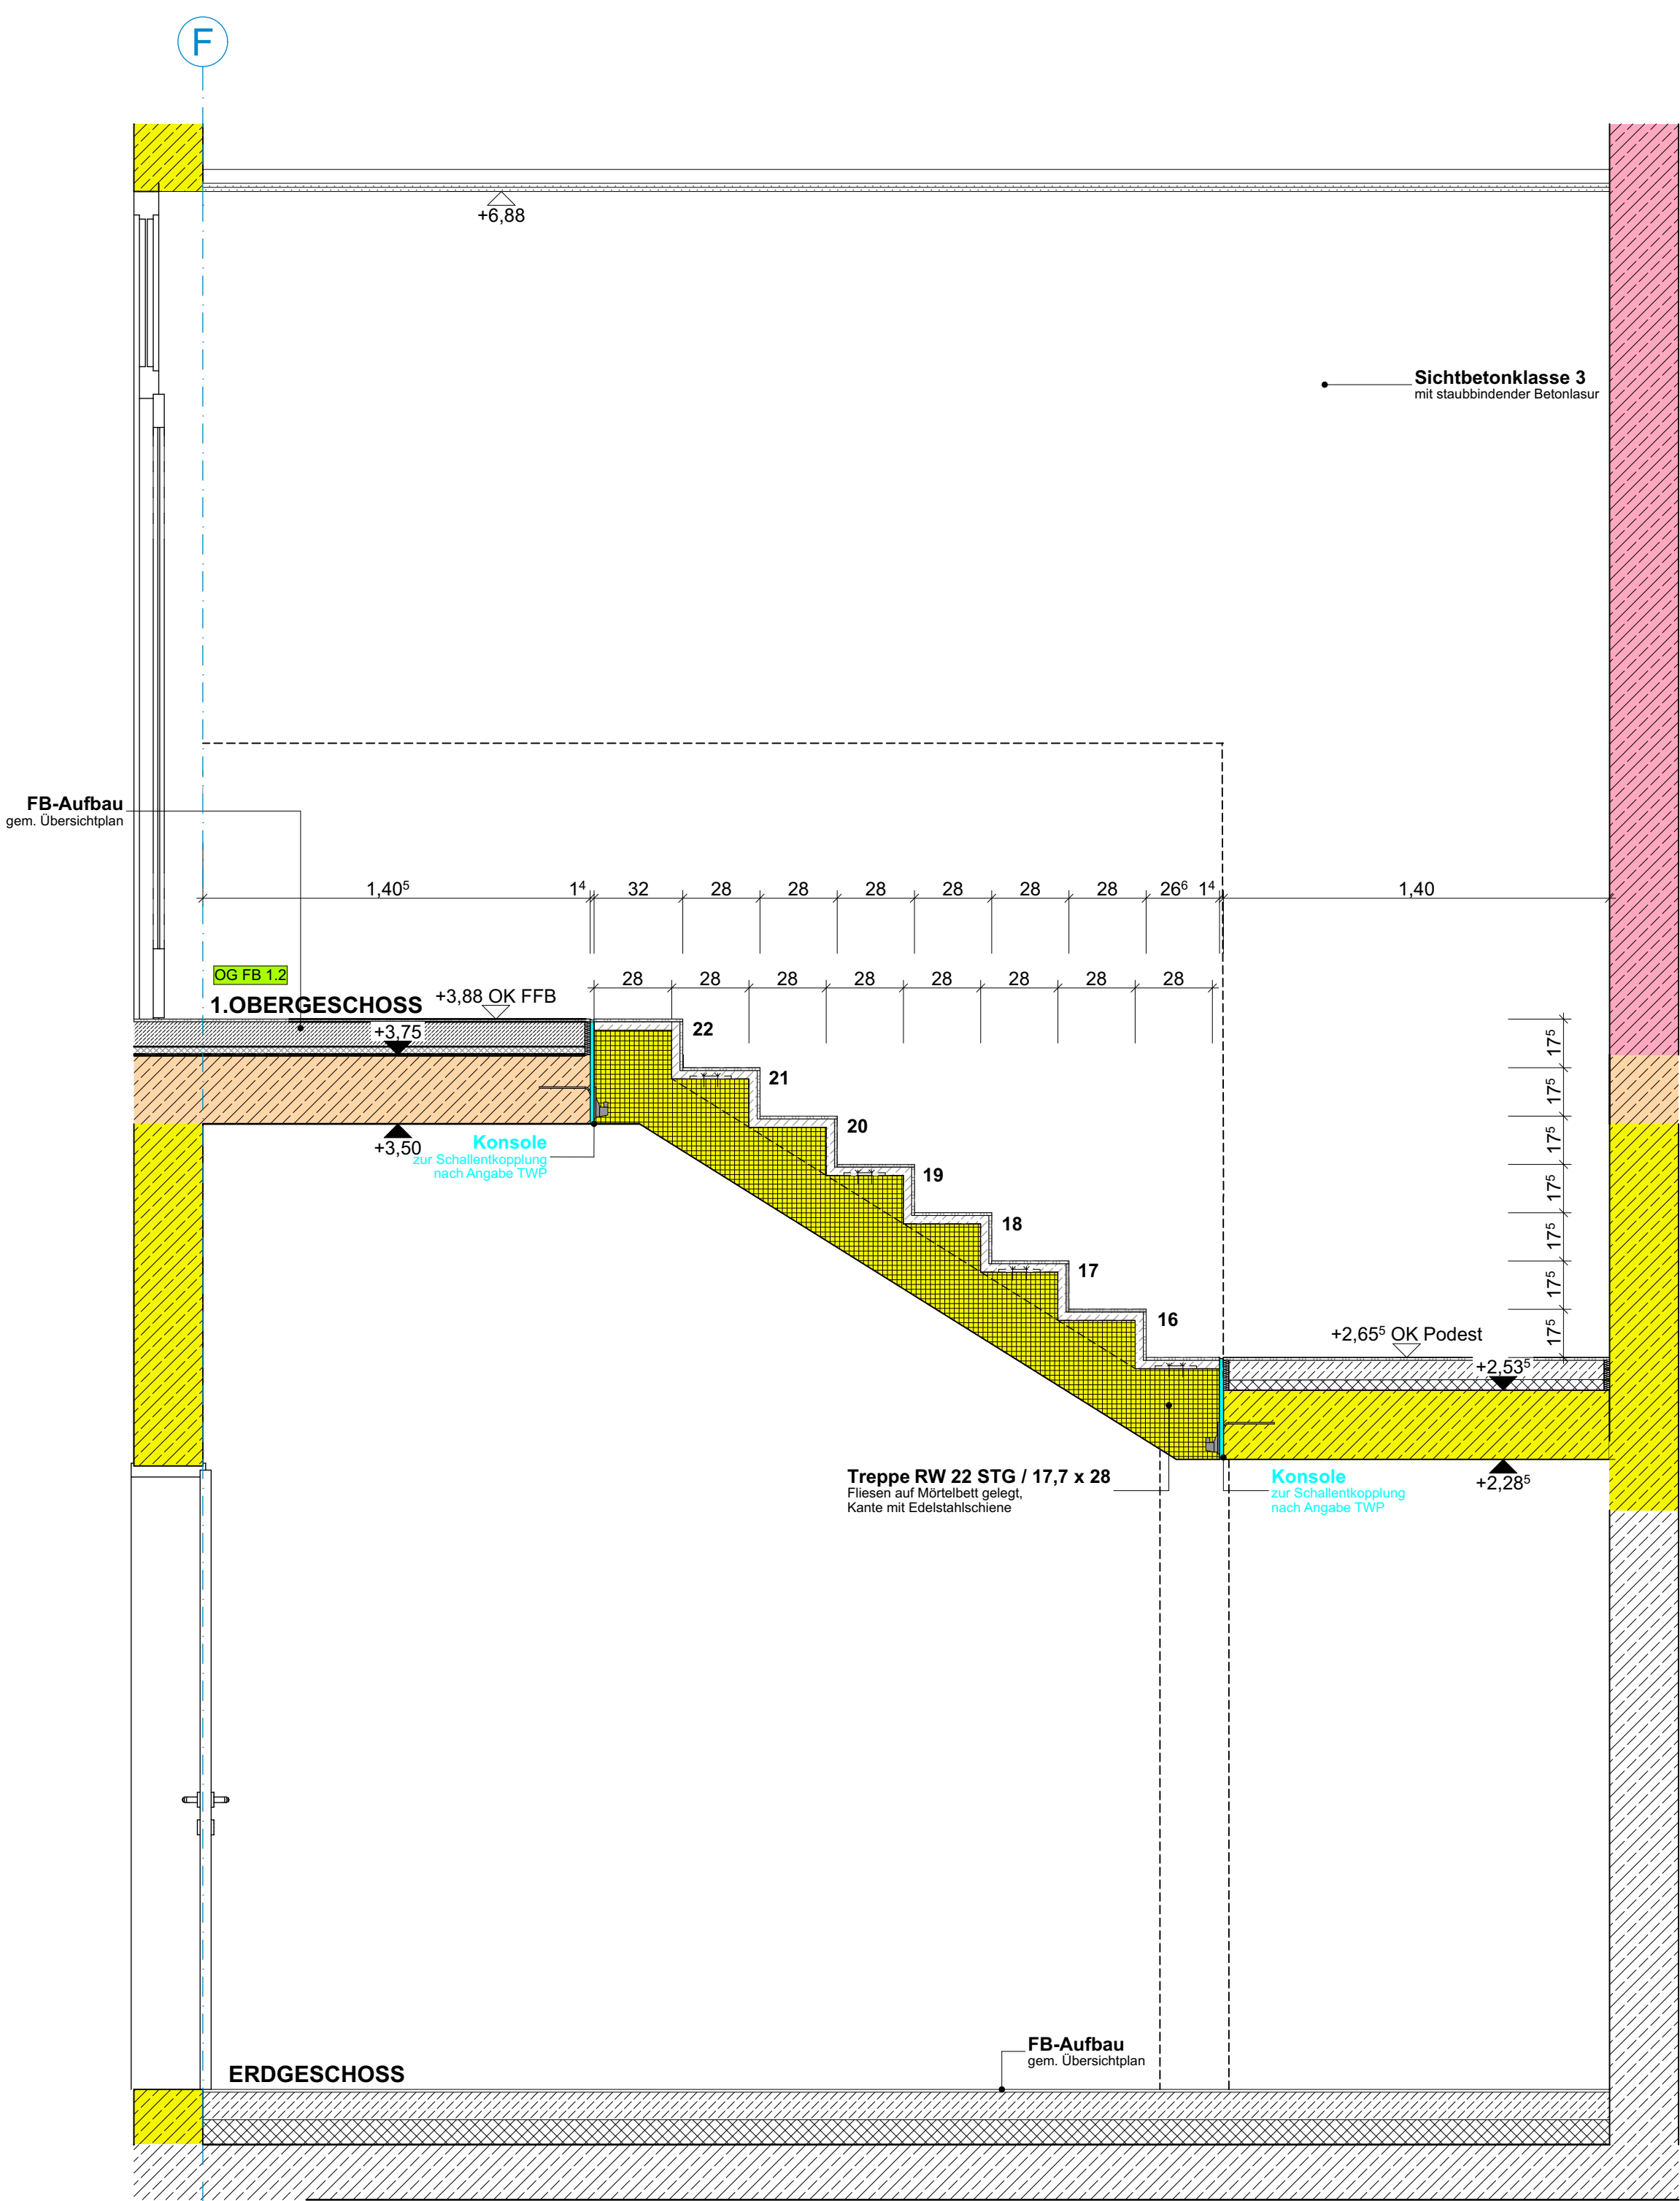

Schnitt 2-2

- LEGENDE**
- | | | | |
|--|------------------------|--|-------------------------------------|
| | Stahlbeton, Ortbeton | | = OK Fertigbau |
| | Stahlbeton, Fertigteil | | = UK Fertigbau |
| | Mauerwerk | | = OK Rohbau |
| | Beton, unbewehrt | | = UK Rohbau |
| | Dämmstoff, hart | | = Oberkante |
| | Dämmstoff, weich | | = Unterkante |
| | Trockenbau, Gipskarton | | = Fertigfußboden |
| | Deckendurchbruch | | = Rohfußboden |
| | Wanddurchbruch | | = Rohdecke |
| | Boden-/Wandschlitz | | = Abhangdecke |
| | Bodendurchbruch | | = Obentürschließer |
| | | | = Obentürschließer mit Offenhaltung |

LEGENDE BRANDSCHUTZ

- | | |
|--|---|
| | Rauchschürze/ Rauchschutzwände |
| | feuerbeständige Wand |
| | hochfeuerhemmende Wand |
| | feuerhemmende Wand |
| | hochfeuerhemmende, rauchdichte- und selbstschließende Tür |
| | feuerhemmende, rauchdichte- und selbstschließende Tür |
| | feuerhemmende, dicht- und selbstschließende Tür |
| | rauchdichte und selbstschließende Tür |
| | hochfeuerhemmende Verglasung |
| | Notausstiegfenster |
| | Obentürschließer |
| | Feststellanlage |

LEGENDE SCHLITZ- UND DURCHBRUCHPLANUNG


- Gewerk:**
E = Elektro
H = Heizung
L = Lüftung
K = Klempner
S = Sanitär
FWT = Feuerwehrtechnik
- Öffnungsart:**
DD = Deckendurchbruch
DS = Deckenschlitz
FD = Fußbodendurchbruch
FS = Fußbodenschlitz
WD = Wanddurchbruch
WS = Wandschlitz
HR = Hohlrohr
KB = Korbbohrung

Breite / Höhe

E-WD 40/15
OK ▼3,00
UK ▲2,85


Höhenangabe
(bezogen auf OK FFB EG)

Höhenbezug:
OK = Oberkante
UK = Unterkante
RA = Rohr-Achse

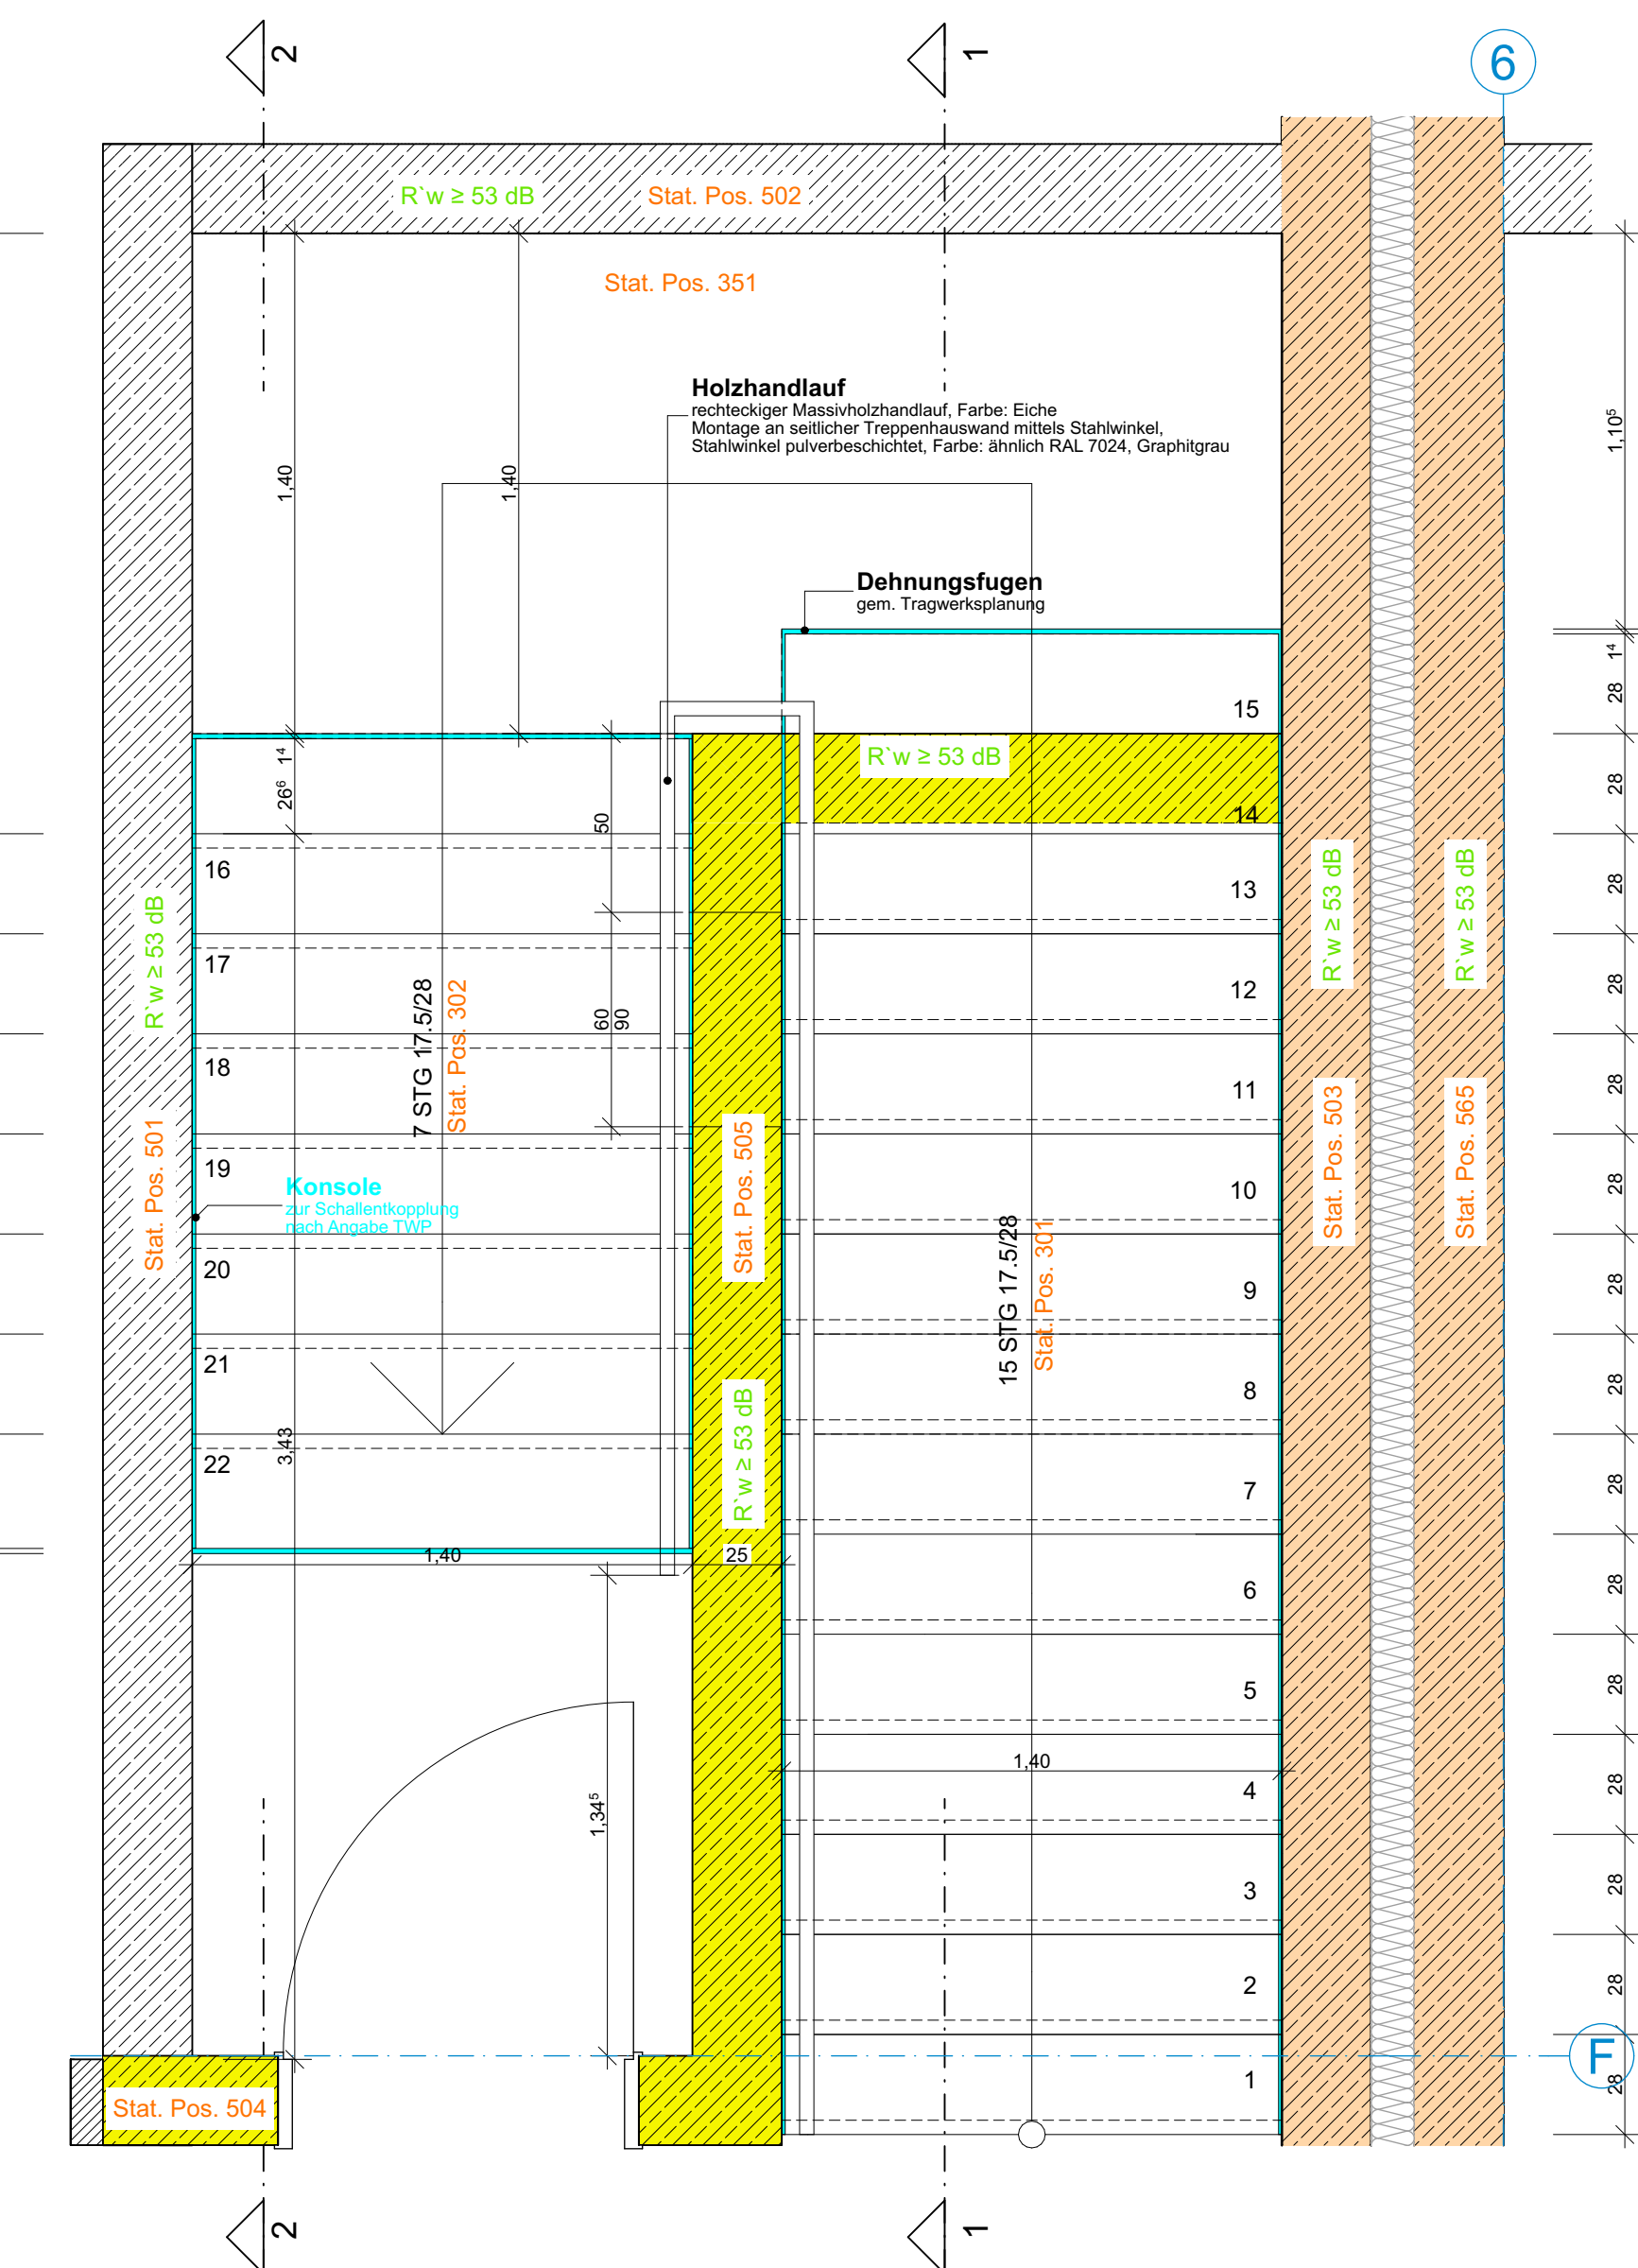

Grundrissausschnitt EG

Handlauf 1:5

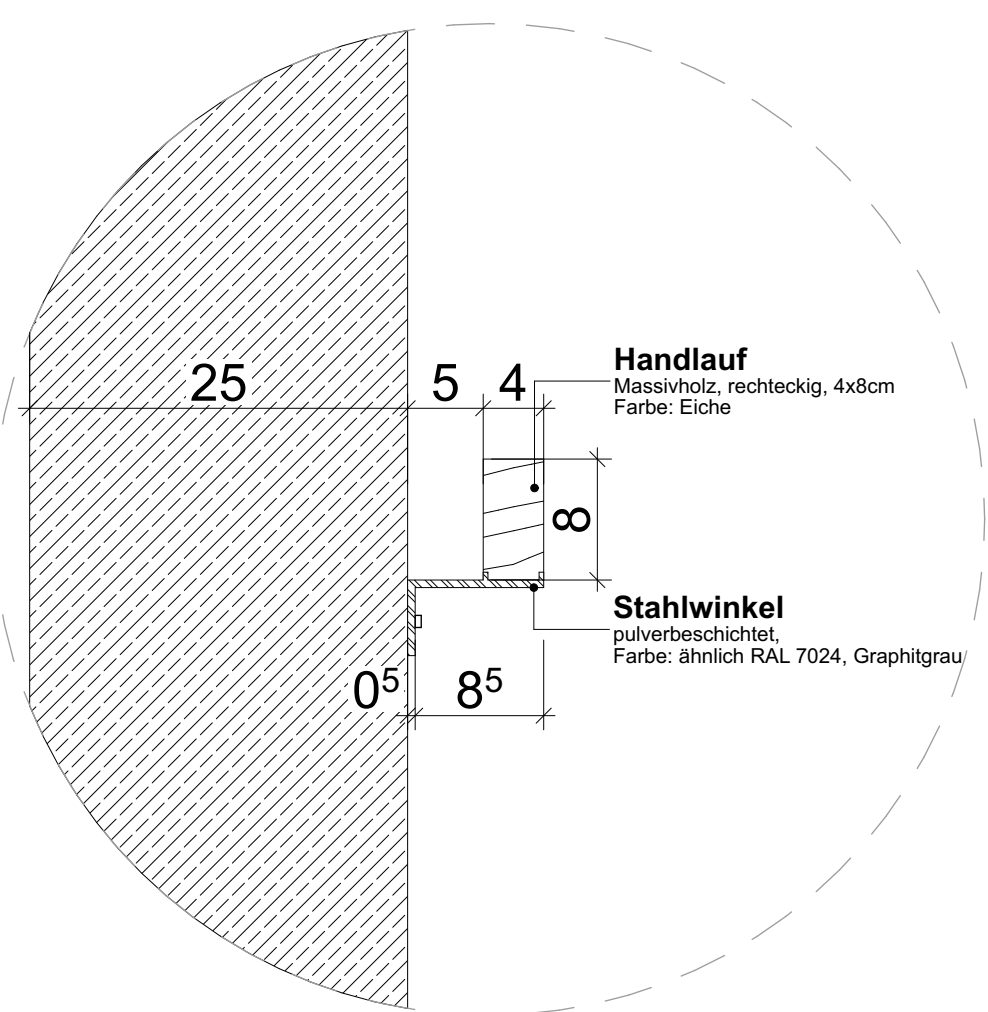

Projekt	LPH	Gewerk	Plannummer	Status	Index	Plantyp	Planbezeichnung
FRWE	5	AR	3011	F	A	DT	Treppenhaus RD

Sämtliche Maße sind vom Unternehmer eigenverantwortlich am Bau zu prüfen.
Alle Ausführungspläne sind nur in Verbindung mit den gültigen Schal- und Bewehrungsplänen des Tragwerksplaners sowie den Durchbruchsplänen der Fachingenieure gültig und/oder den ergänzenden Angaben Ausführungspläne sind nur gültig mit allen Plänen und Gutachten der Fachplaner.
Der Ausführungsplan ist verpflichtet, den Auftraggeber auf etwaige Unstimmigkeiten der Ausführungsunterlagen hinzuweisen (VOB, § 3.3).

A	22.05.2026	Planstand zur Ausschreibung	KÜRZEL
INDEX	DATUM	ÄNDERUNGEN	

Treppenhaus RD

PROJEKTBEZUGSKOTE
± 0,00 = 97,80 m ü. NNH = OK FFB EG
Alle Brüstungen bezogen auf OK RFB

BAUVORHABEN
Neubau Feuer- und Rettungswache Ennigerloh
Bergstraße 2, 58320 Ennigerloh

BAUHERR
Stadt Ennigerloh
Marktplatz 1, 58320 Ennigerloh

Maßstab	Datum	Plansteller	Blattgröße	Plannummer	Index
1:20	22.05.2026		1,189x841	3011	

AUSSCHREIBUNG