



Grundriss

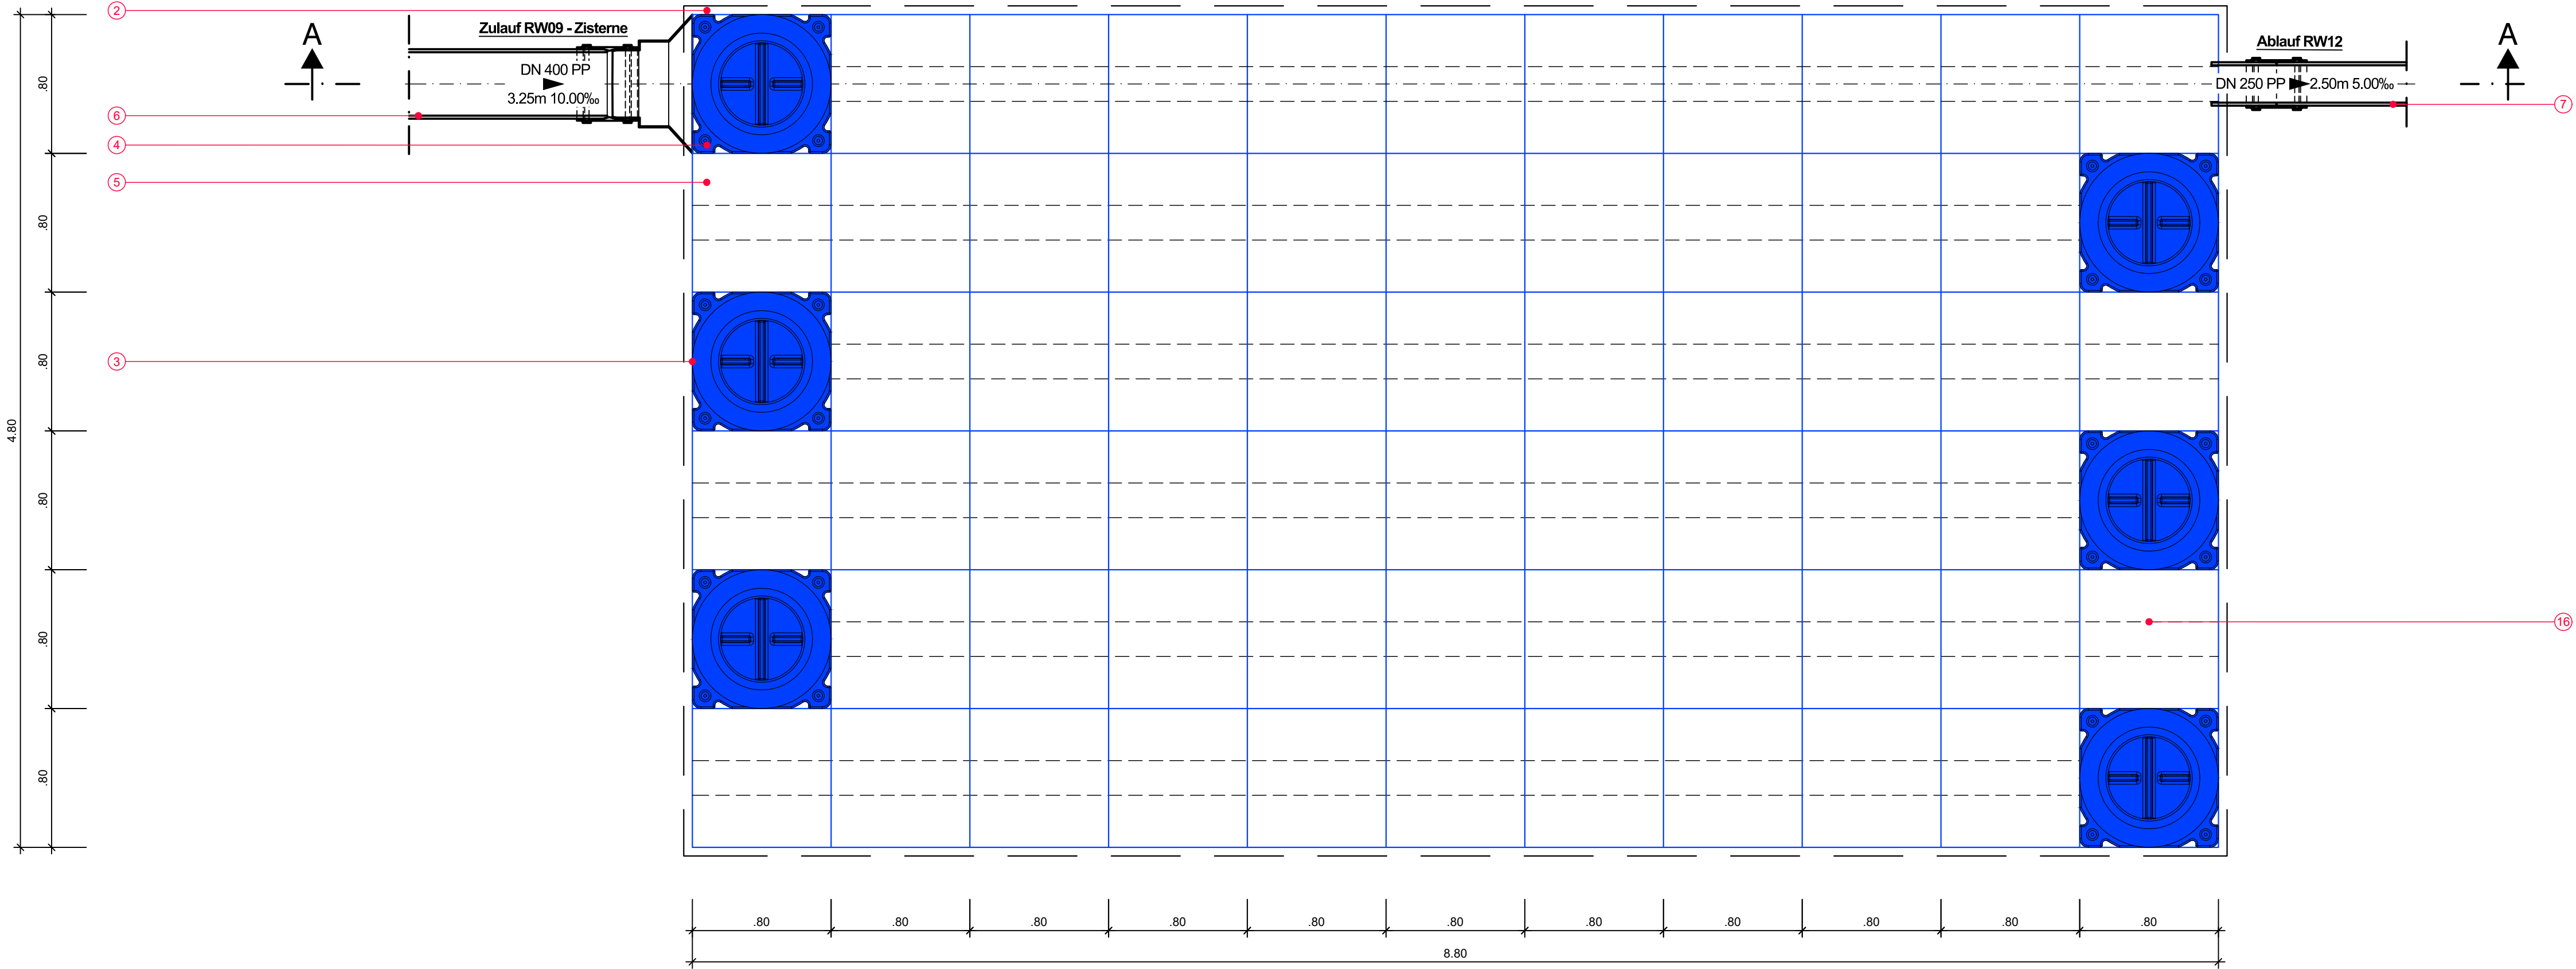

Schnitt A-A

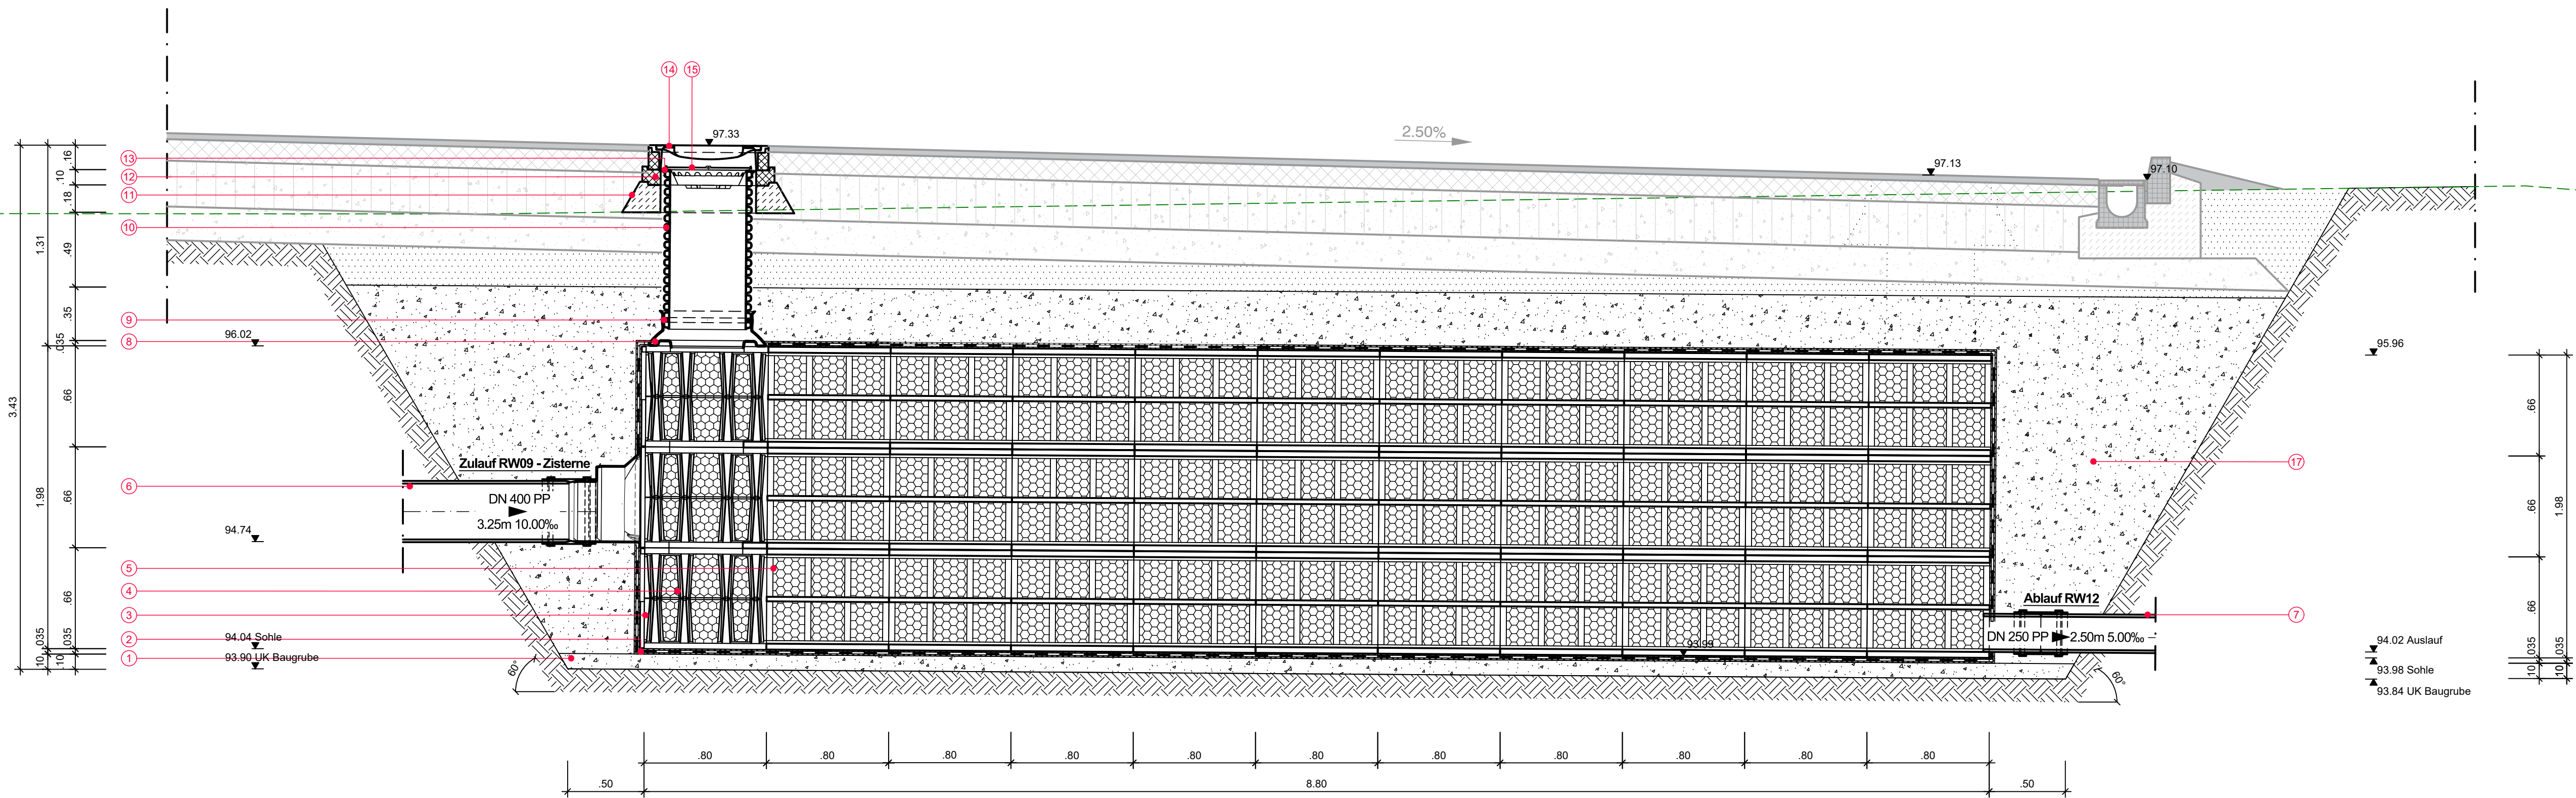

Legende

- 1 Kies 5/18mm Auflagerschicht, Dicke 10cm
- 2 Schutzvlies innen, Kunststoffdichtungsbahn PE-HD, 2mm Schutzvlies außen - Umhüllend
- 3 Stirwandgitter
- 4 Inspektions- und Wartungsschacht aus PE, Schachtgrundkörper, 800x800x660 mm, Außenliegende Anschlussoffnungen verschlossen, innenliegende geöffnet
- 5 Rigolettfüllkörper aus PP, Hochbelastbar, Hohlraumanteil 95%, 800x800x660 mm
- 6 Rohrleitung DN 400 PP
- 7 Rohrleitung DN 250 PP
- 8 Muffenkonus für Schachtgrundkörper aus PE, 800x800x230 mm
- 9 Profildichtung
- 10 Schachtaufsetzrohr DA 600 (Verbundrohrbauweise) ohne Zulauf
- 11 Auflager aus Beton C30/35
- 12 Auflagering (AR-V), 625 x 80 mm, gem. DIN EN 1917 und DIN V 4034-1
- 13 DOM-Dichtring
- 14 Schachtabdeckung (Klasse - D400) Ø 625 mm, gem. DIN EN 124
- 15 Feststoffsammler DA 600
- 16 Inspektionstunnel
- 17 Kies 8/16 mm Baugrubenverfüllung/Ummantelung

LPH Gewerk Plannummer Status Index Plantyp Planbezeichnung
FRWE_5_FA_0603_V_0_DT_Rückhaltung



Bauwerkszeichnung 3
Nur für die Ausschreibung!

Regenrückhaltung
± 0.00 97.80 m NHN = OK FFB EG
Alle Brüstungen bezogen auf OK FFB

BAUVORHABEN
Neubau Feuer- und
Rettungswache Ennigerloh
Westring / Zum Buddenbaum
59320 Ennigerloh

PLANUNG UND BAULEITUNG:
Objektplanung: Eiserfelder Straße 316
57080 Siegen
Tel.: (0271) 35 929-0
Fax: (0271) 35 929-15
Mail: info@kplan.de
Web: www.kplan.de

kplanAG

BAUHERR
Stadt Ennigerloh
Marktplatz 1
59320 Ennigerloh

Freianlagen: Eiserfelder Straße 316
57080 Siegen
Tel.: (0271) 317971-0
Fax: (0271) 317971-29
Mail: siegen@plusplan-ing.de
Web: www.plusplan-ing.de

PlusPlan
Ingenieure

1:25	Datum 09.02.2026	Planersteller Kn	Blattgröße 910x590	Projektnummer
------	---------------------	---------------------	-----------------------	-----------------------

AUSFÜHRUNGSPLANUNG