



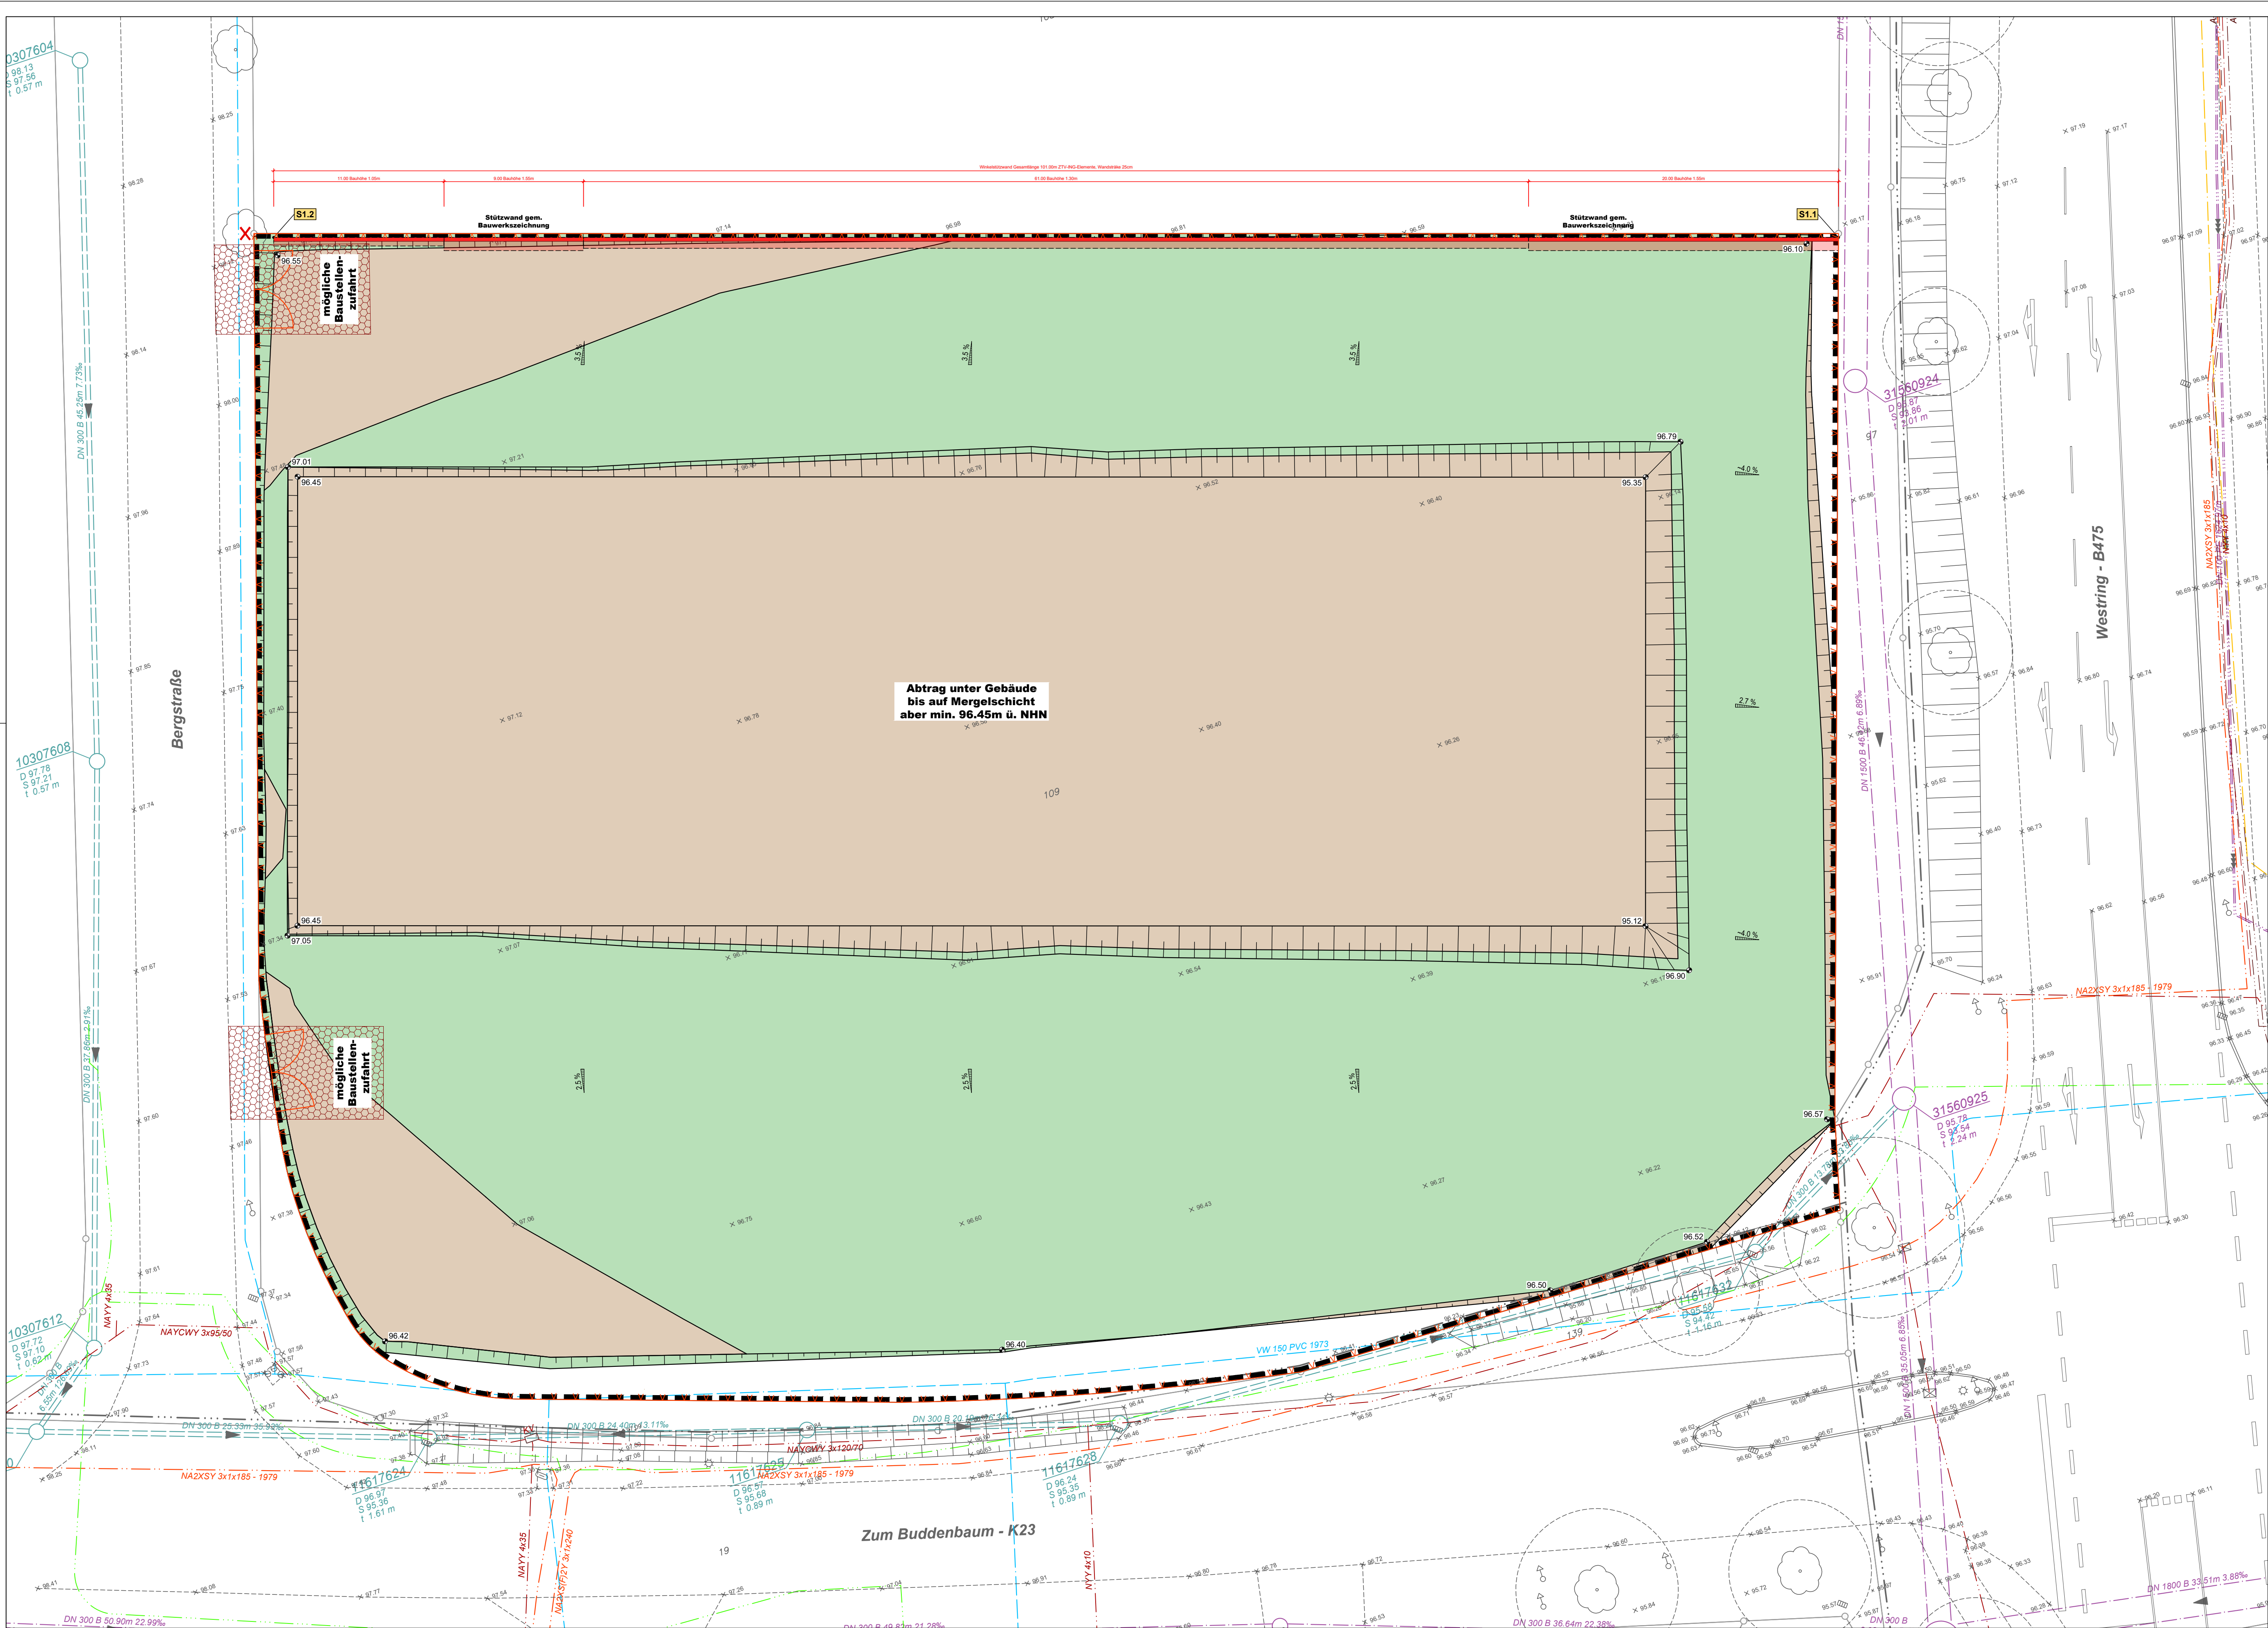


Legende

Erdplanum Abtrag

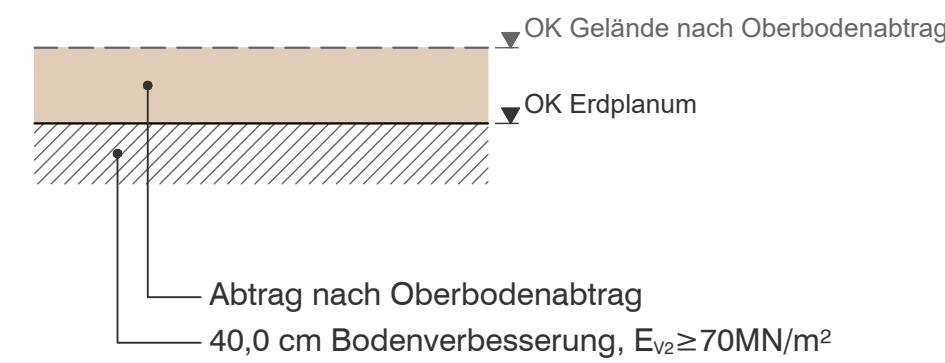

Erdplanum Auftrag

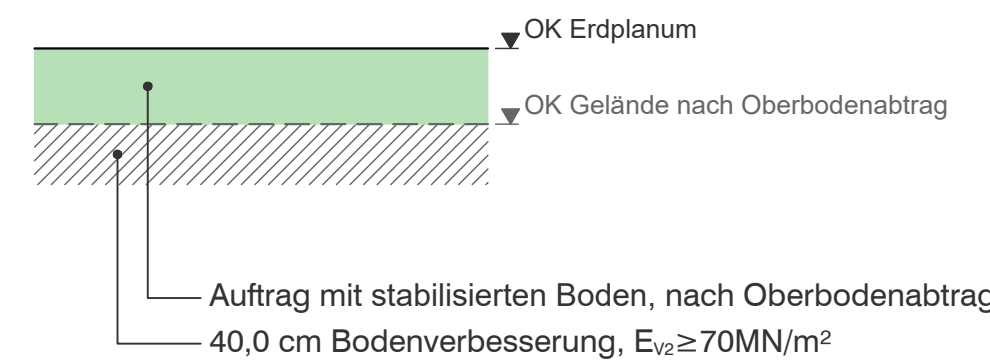

Planung

- Erdplanum "Auftrag"
- Erdplanum "Abtrag"
- Böschung "Auftrag" - 1:1
- Böschung "Abtrag" - 60°
- Winkelstützwand
- Winkelstützwand "Fuß"
- Baustellenzufahrt
- Höhe "Erdplanum"
- Neigung "Erdplanum"
- Bauzaun

Legende

Kanalbestand

- Mischwasserkanal
- Regenwasserkanal

Versorger

- Wasserleitung "Wasserversorgung Beckum GmbH"
- Gasleitung "Stadtwerke Ostmünsterland"
- Mittelspannungskabel "Stadtwerke Ostmünsterland"
- Niederspannungskabel "Stadtwerke Ostmünsterland"
- Kabeltrasse "Deutsche Telekom AG"

Die Eintragungen der Versorgungsleitungen dienen lediglich dem Hinweis auf deren Vorhandensein; Sie erheben keinen Anspruch auf Genauigkeit und Vollständigkeit. Die genaue Lage der Leitungen ist vom Auftragnehmer in Abstimmung mit den Versorgungsträgern vor Ort zu überprüfen.

Projekt LPH Gewerk Plannummer Status Index Plantyp Planbezeichnung

FRWE _ 5 _ FA _ 0205 _ V _ 0 _ LP _ Erdplanum



Lageplan

Erdplanum

± 0,00 = 97,80 m NHN = OK FFB EG
Alle Brüstungen bezogen auf OK FFB

BAUVORHABEN
Neubau Feuer- und
Rettungswache Ennigerloh
Westring / Zum Buddenbaum
59320 Ennigerloh

BAUHERR
Stadt Ennigerloh
Marktplatz 1
59320 Ennigerloh

PLANUNG UND BAULEITUNG:
Objektplanung:
kplanAG
Eiserfelder Straße 316
57080 Siegen
Tel.: (0271) 35 929-0
Fax: (0271) 35 929-15
Mail: info@kplan.de
Web: www.kplan.de

Freianlagen:
PlusPlan
Ingenieure
Eiserfelder Straße 316
57080 Siegen
Tel.: (0271) 317971-0
Fax: (0271) 317971-29
Mail: siegen@plusplan-ing.de
Web: www.plusplan-ing.de

Maßstab	Datum	Planersteller	Blattgröße	Projektnummer
1:200	27.04.2026	Kn	1125x530	

AUSFÜHRUNGSPLANUNG