


Von Schacht SW01 nach SW07-Anschluss an vorh. MW-Kanal

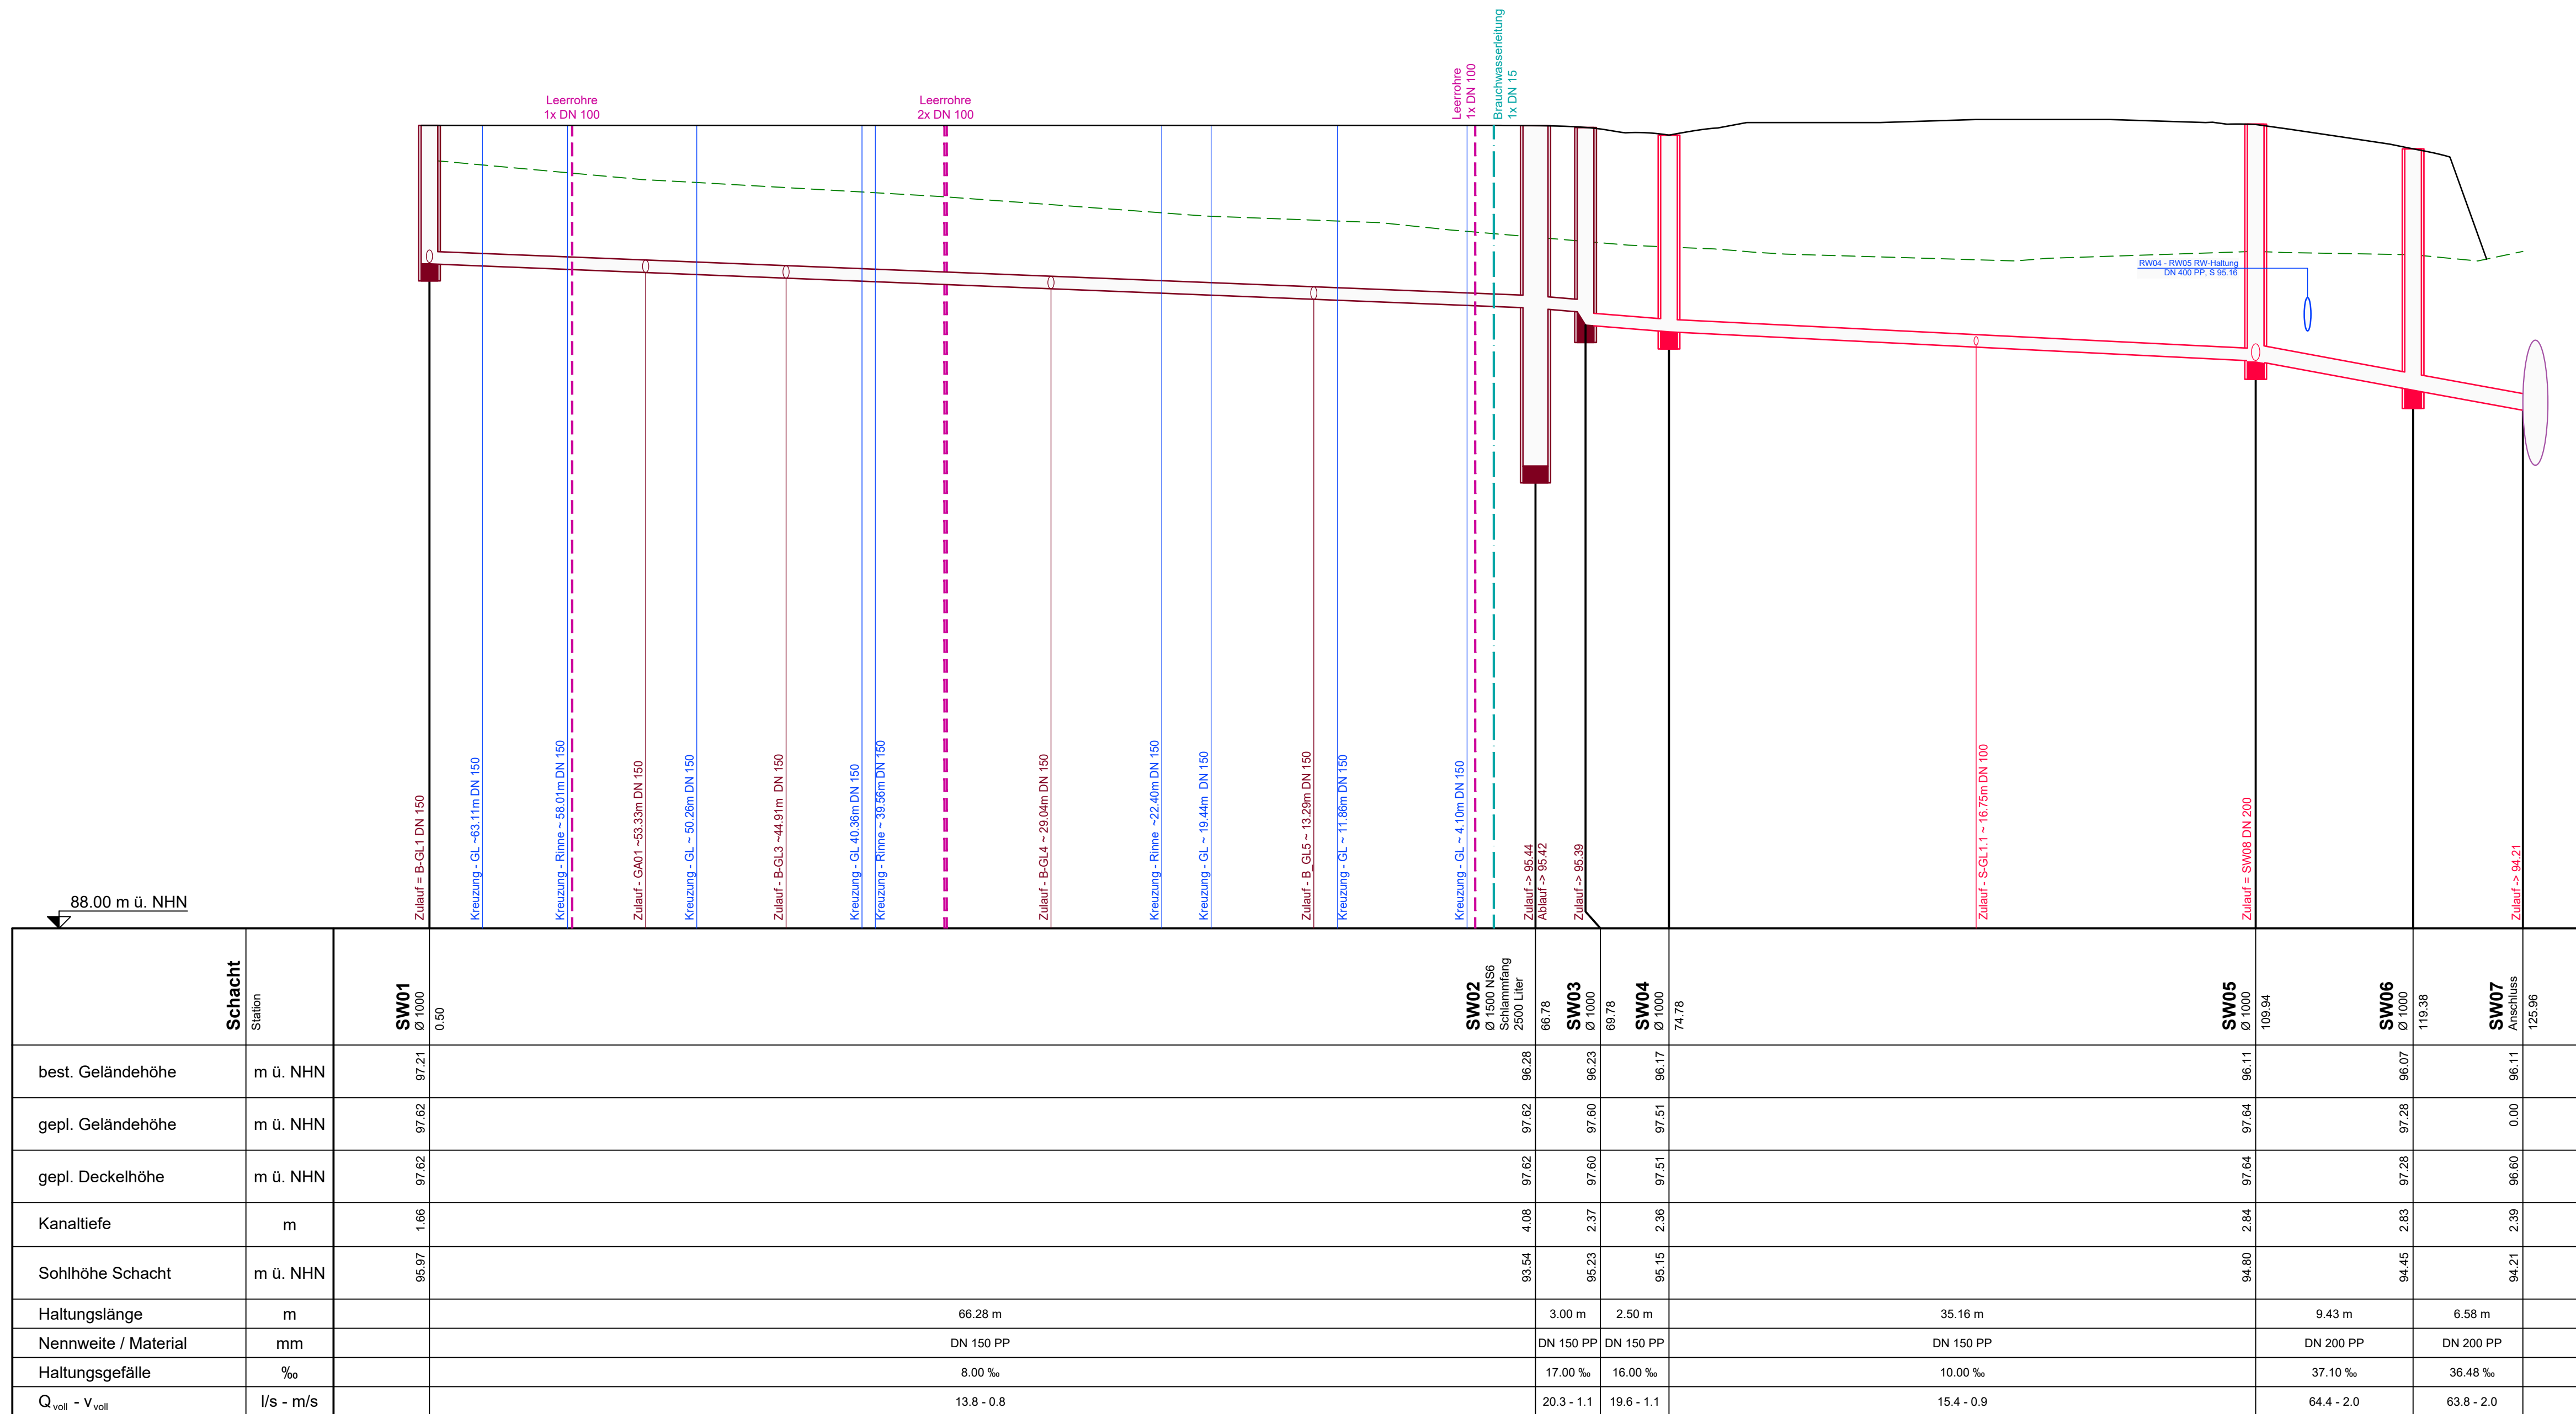

Projekt	LPH	Gewerk	Plannummer	Status	Index	Plantyp	Planbezeichnung
---------	-----	--------	------------	--------	-------	---------	-----------------

FRWE _ 5 _ FA _ 0401 _ V _ 0 _ SN _ Längsschnitt 1



Längsschnitt 1

SW01 - SW07

± 0,00 ~ 97,80 m NHN = OK FFB EG

Alle Brüstungen bezogen auf OK FFB

BAUVORHABEN

BAUVORHABEN
Neubau Feuer- und
Rettungswache Ennigerloh
Westring / Zum Buddenbaum
59320 Ennigerloh

PLANUNG UND BAULEITUNG:

Objektplanung: Eiserfelder Straße 316
57080 Siegen
Tel.: (0271) 35 929-0
Fax: (0271) 35 929-15
Mail: info@kplan.de
Web: www.kplan.de

BAUHERR

Stadt Ennigerloh
Marktplatz 1
59320 Ennigerloh

Freianlagen:

 **PlusPlan**
Ingenieure

57080 Siegen
Tel.: (0271) 317971-0
Fax: (0271) 317971-29
Mail: siegen@plusplan-ing.de
Web: www.plusplan-ing.de

Maßstab	Datum	Planersteller	Blattgröße	Projektnummer
1:250/50	09.02.2026	Kn	870x410	

AUSFÜHRUNGSPLANUNG