


Von Schacht SW11 nach SW07-Anschluss an vorh. MW-Kanal

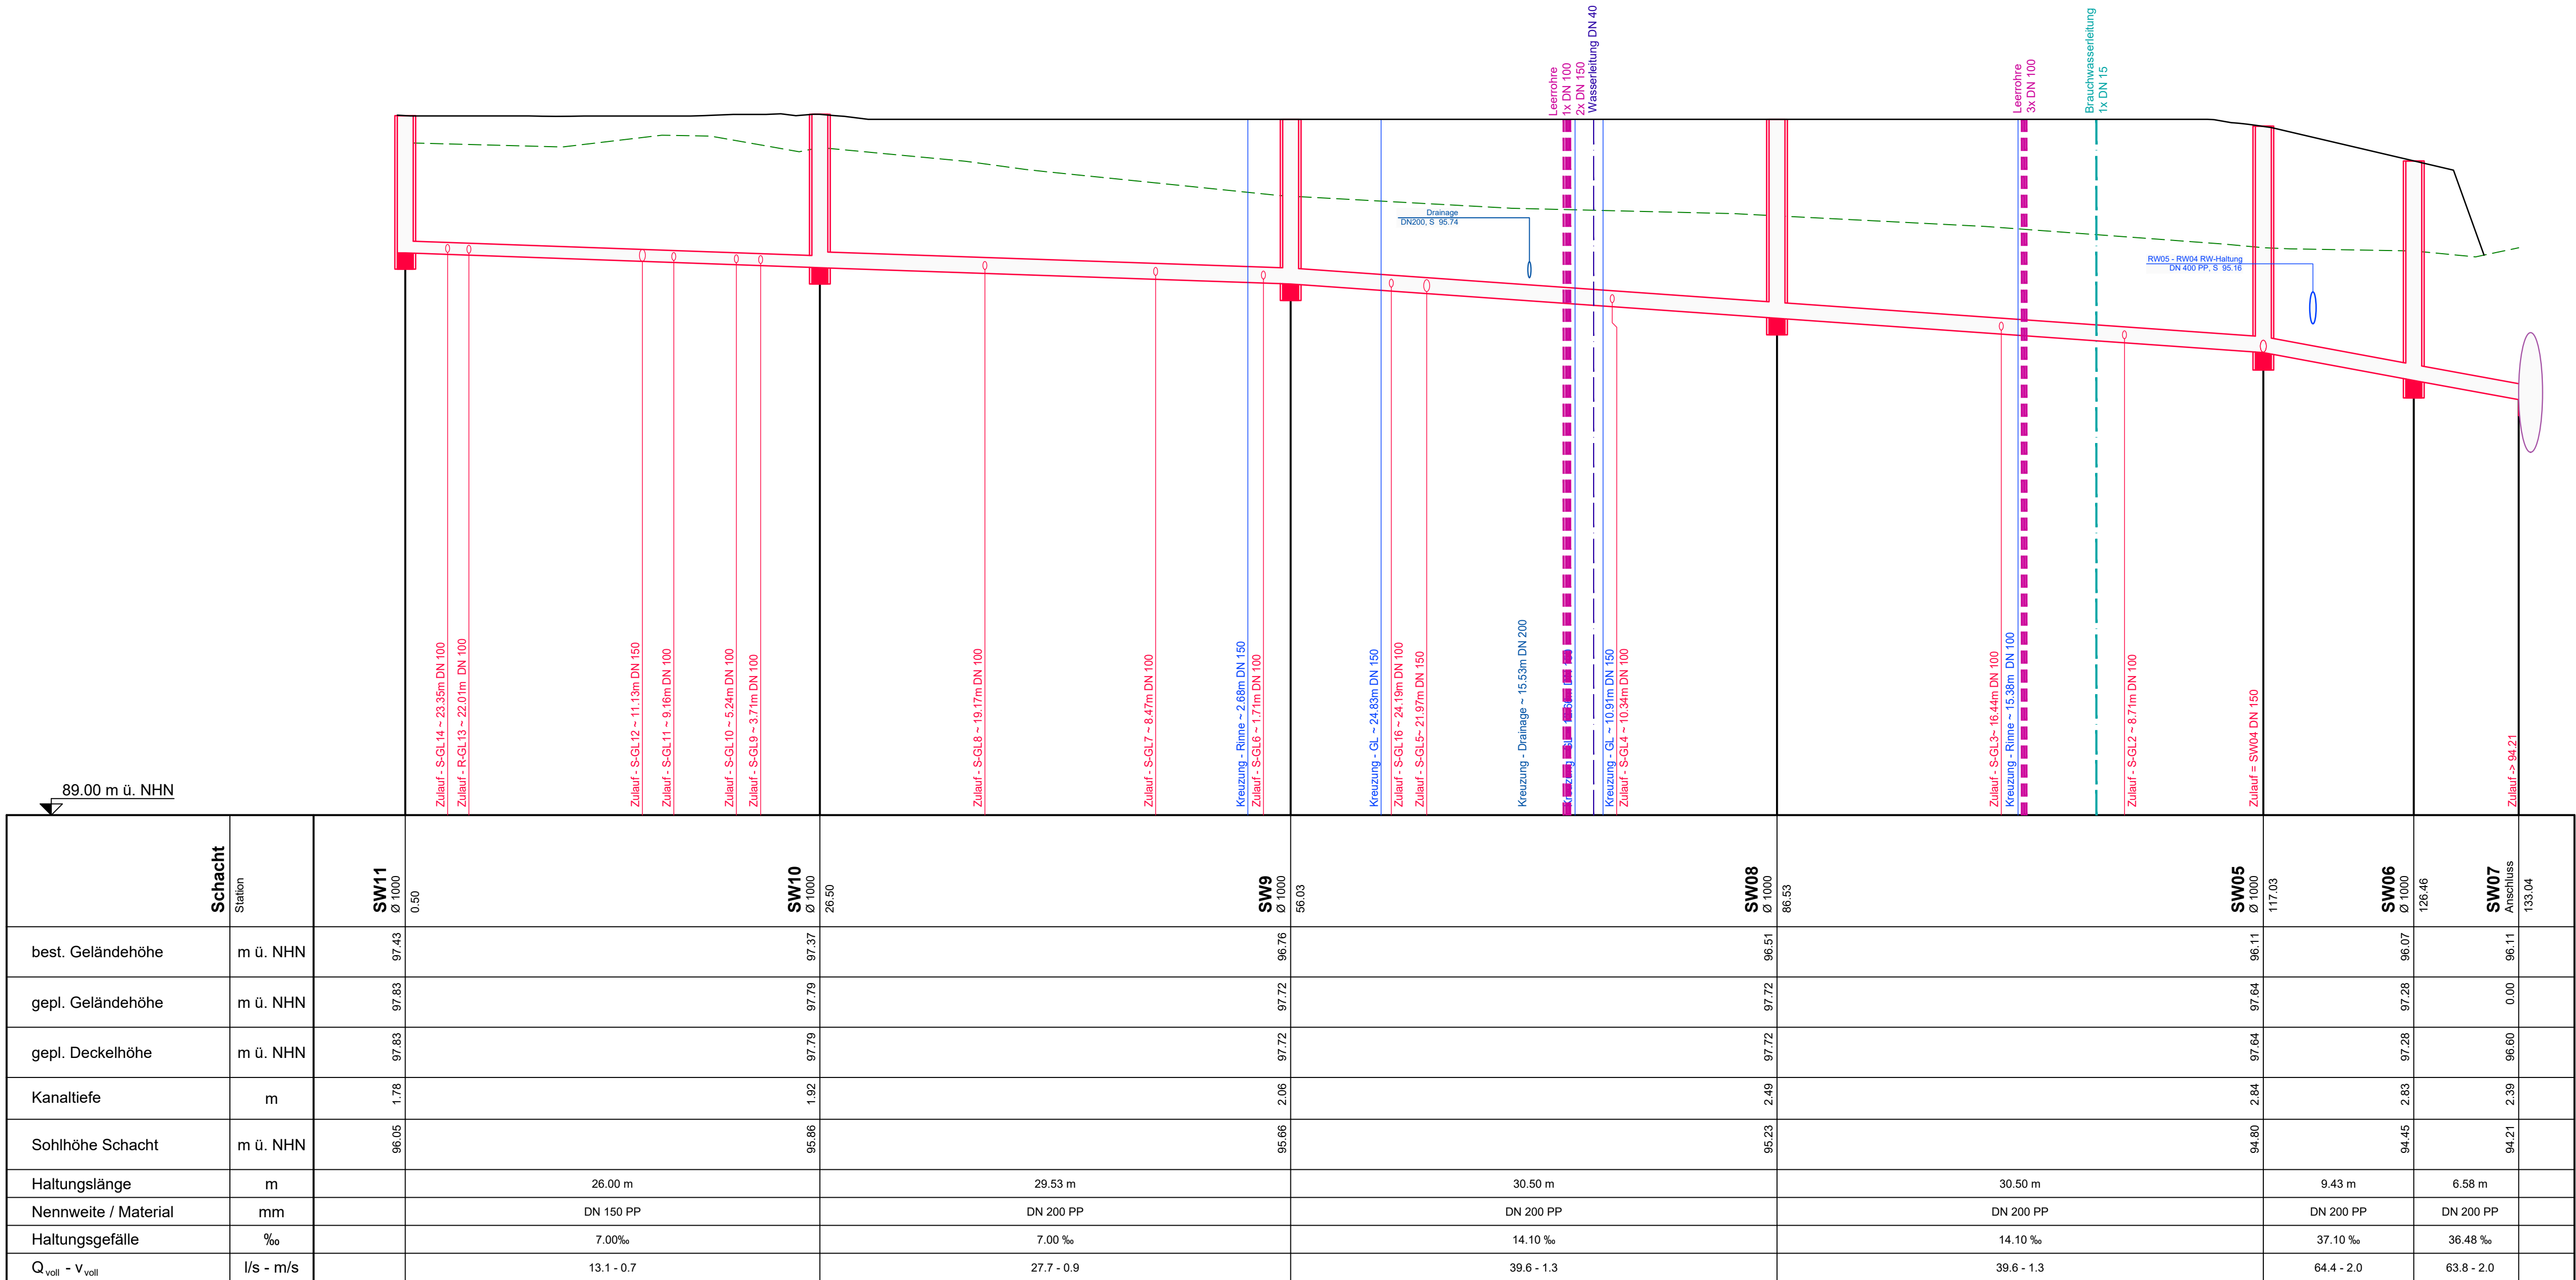

Projekt LPH Gewerk Plannummer Status Index Plantyp Planbezeichnung

FRWE _ 5 _ FA _ 0402 _ V _ 0 _ SN _ Längsschnitt 2



Längsschnitt 2

SW11 - SW07

± 0.00 = 97.80 m NHN = OK FFB EG
Alle Brüstungen bezogen auf OK FFB

BAUVORHABEN
Neubau Feuer- und
Rettungswache Ennigerloh
Westring / Zum Buddenbaum
59320 Ennigerloh

PLANUNG UND BAULEITUNG:
Objektplanung: Eiserfelder Straße 316
57080 Siegen
Tel.: (0271) 35 929-0
Fax: (0271) 35 929-15
Mail: info@kplan.de
Web: www.kplan.de



BAUHERR
Stadt Ennigerloh
Marktplatz 1
59320 Ennigerloh

Freianlagen: Eiserfelder Straße 316
57080 Siegen
Tel.: (0271) 317971-0
Fax: (0271) 317971-29
Mail: siegen@plusplan-ing.de
Web: www.plusplan-ing.de



Maßstab	Datum	Planersteller	Blattgröße	Projektnummer
1:250/50	09.02.2026	Kn	900x410	

AUSFÜHRUNGSPLANUNG