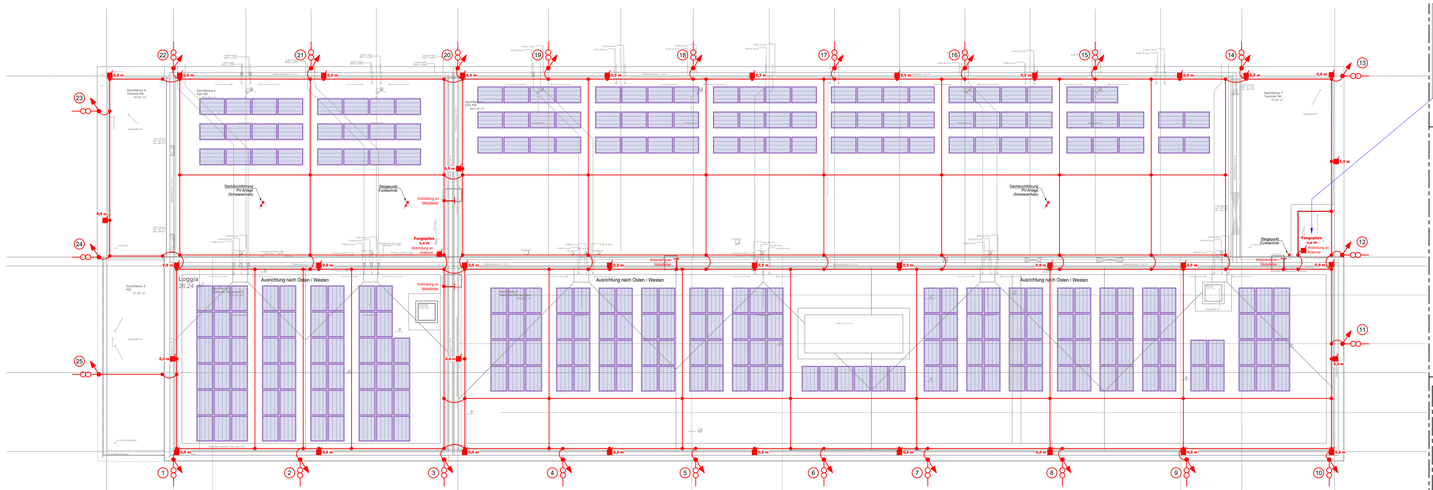
Loggia
20,24 m²
Dachöffnung 4
Dachöffnung 5
Dachöffnung 6
Dachöffnung 7
Dachöffnung 8
Dachöffnung 9
Dachöffnung 10
Dachöffnung 11
Dachöffnung 12
Dachöffnung 13
Dachöffnung 14
Dachöffnung 15
Dachöffnung 16
Dachöffnung 17
Dachöffnung 18
Dachöffnung 19
Dachöffnung 20
Dachöffnung 21
Dachöffnung 22
Dachöffnung 23
Dachöffnung