


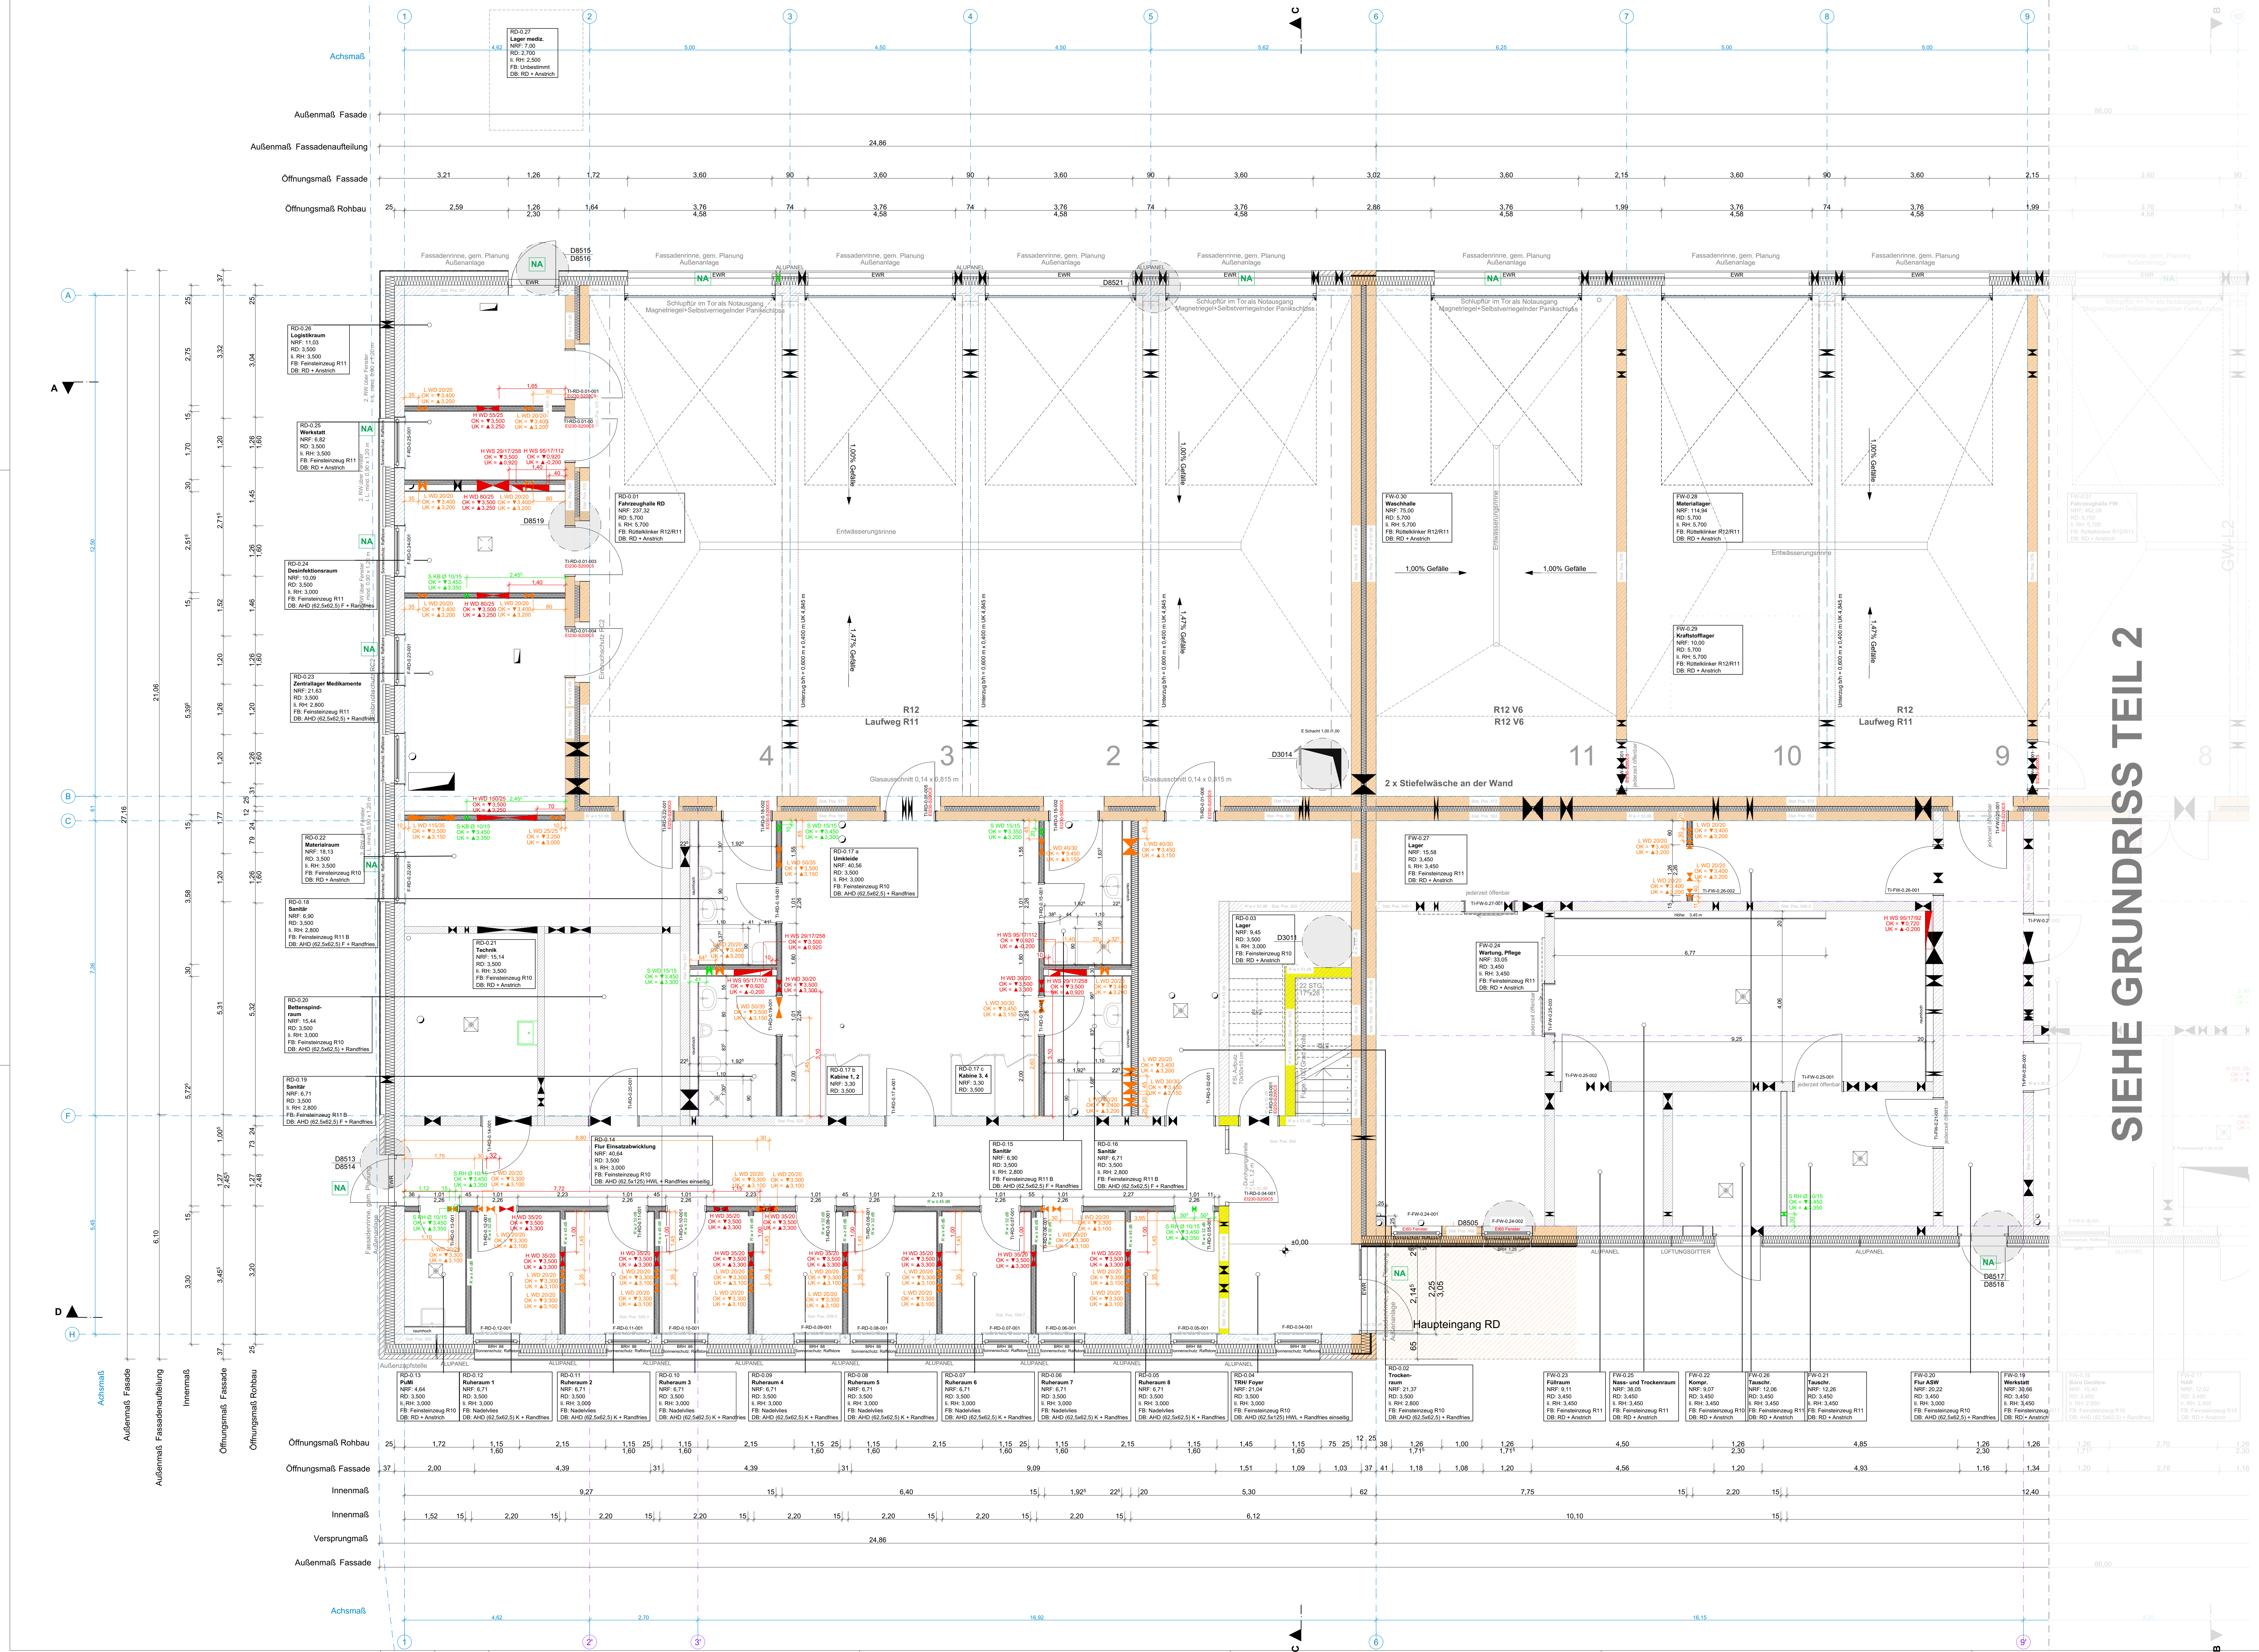

- LEGENDE**
- Stahlbeton, Ortbeton
 - Stahlbeton, Fertigteil
 - Mauerwerk
 - Beton, unbewehrt
 - Dämmstoff, hart
 - Dämmstoff, weich
 - Trockenbau, Gipskarton
 - Deckendurchbruch
 - Wanddurchbruch
 - Boden-/Wandschütz
 - Bodendurchbruch
 - OK Fertigbau
 - UK Fertigbau
 - OK Rohbau
 - UK Rohbau
 - OK = Oberkante
 - UK = Unterkante
 - FFB = Fertigfußboden
 - RFB = Rohfußboden
 - RD = Rohdecke
 - AHD = Abhangende
 - OTS = Obertürschließer
 - OTS/O = Obertürschließer mit Öffnungsfähigkeit

- LEGENDE BRANDSCHUTZ**
- Rauchschürze/Rauchschutzwände
 - feuerbeständige Wand
 - hochfeuerhemmende Wand
 - feuerhemmende Wand
 - feuerhemmende, rauchdichte- und selbstschließende Tür
 - feuerhemmende, rauchdichte- und selbstschließende Tür
 - rauchdichte und selbstschließende Tür
 - hochfeuerhemmende Verglasung
 - Obertürschließer
 - Feststellanlage
- LEGENDE SCHLÜTZ- UND DURCHBRUCHSPLANUNG**
- Gewerk:
- E = Elektro
 - H = Heizung
 - L = Lüftung
 - K = Kälte
 - S = Sanitär
 - FV/T = Feuerwehrotechnik
- Öffnungsart:**
- DD = Deckendurchbruch
 - DS = Deckenschlitz
 - FD = Fußbodendurchbruch
 - FS = Fußbodenschlitz
 - WD = Wanddurchbruch
 - WS = Wandschlitz
 - HR = Hohlrohr
 - KB = Kernbohrung
- Breite / Höhe**
- E: WD 40/15
OK ▼ 3,00
UK ▲ 2,85
- Höhenangabe**
(bezogen auf OK FFB EG)
- Höhenbezug:**
OK = Oberkante
UK = Unterkante
RA = Rohr Achse


Projekt: LPH Gewerk Plannummer Status Index Plantrag Planbezeichnung

FRWE 5 _ AR _ 0408 _ F _ A _ GR _ Erdgeschoss Teil 1 Ausbau

Sämtliche Maße sind vom Unternehmer eigenverantwortlich am Bau zu prüfen.

Alle Ausführungspläne sind nur in Verbindung mit den gültigen Schal- und Bewehrungsplänen des Tragwerksplaners sowie den Durchbruchplänen der Fachingenieure gültig und/oder den ergänzenden Angaben. Ausführungspläne sind nur gültig mit allen Plänen und Gutachten der Fachplaner.

Der Ausführungsplan ist verpflichtet, den Auftraggeber auf etwaige Unstimmigkeiten der Ausführungsunterlagen hinzuweisen (VOB § 3.3).

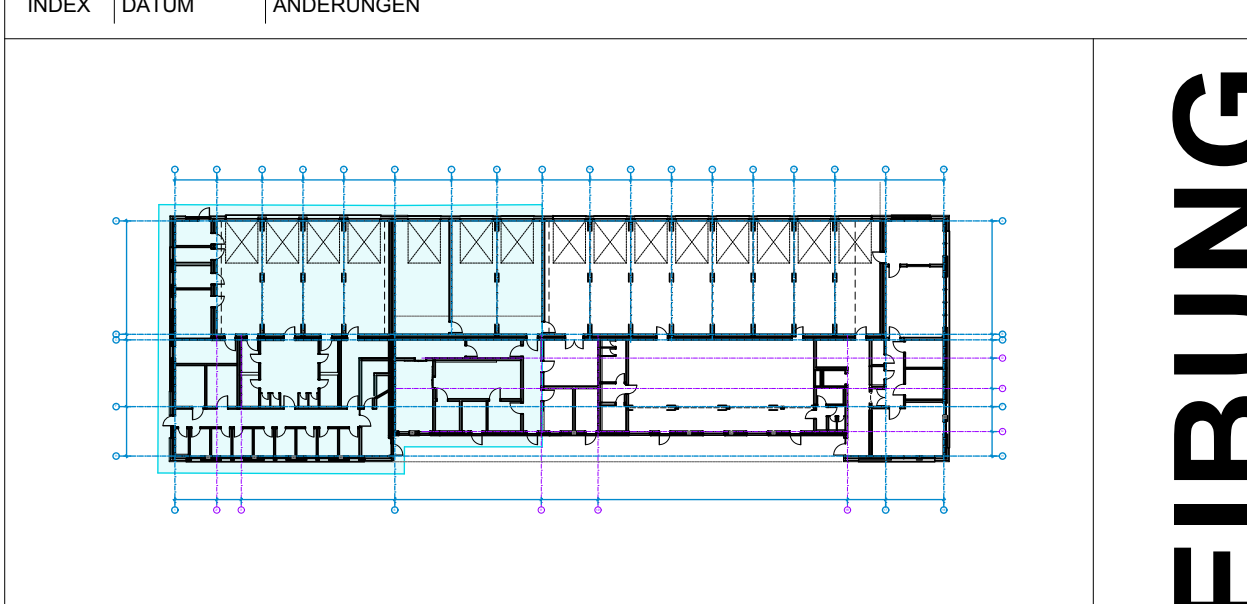

Erdgeschoss Teil 1 Ausbau

PROJEKTBEZUGSKOTE
± 0,00 = 97,80 m ü. NN = OK FFB EG
Alle Brüstungen bezogen auf OK FFB

BAUVORHABEN
Neubau Feuer- und Rettungswache Emmingerhof
Bergstraße 2, 59320 Emmingerhof

BAUHERR
Stadt Emmingerhof

Maßstab	Datum	Plansteller	Blattgröße	Plannummer	Index
1:50	22.05.2026		1,374x841	0408	

AUSSCHREIBUNG