


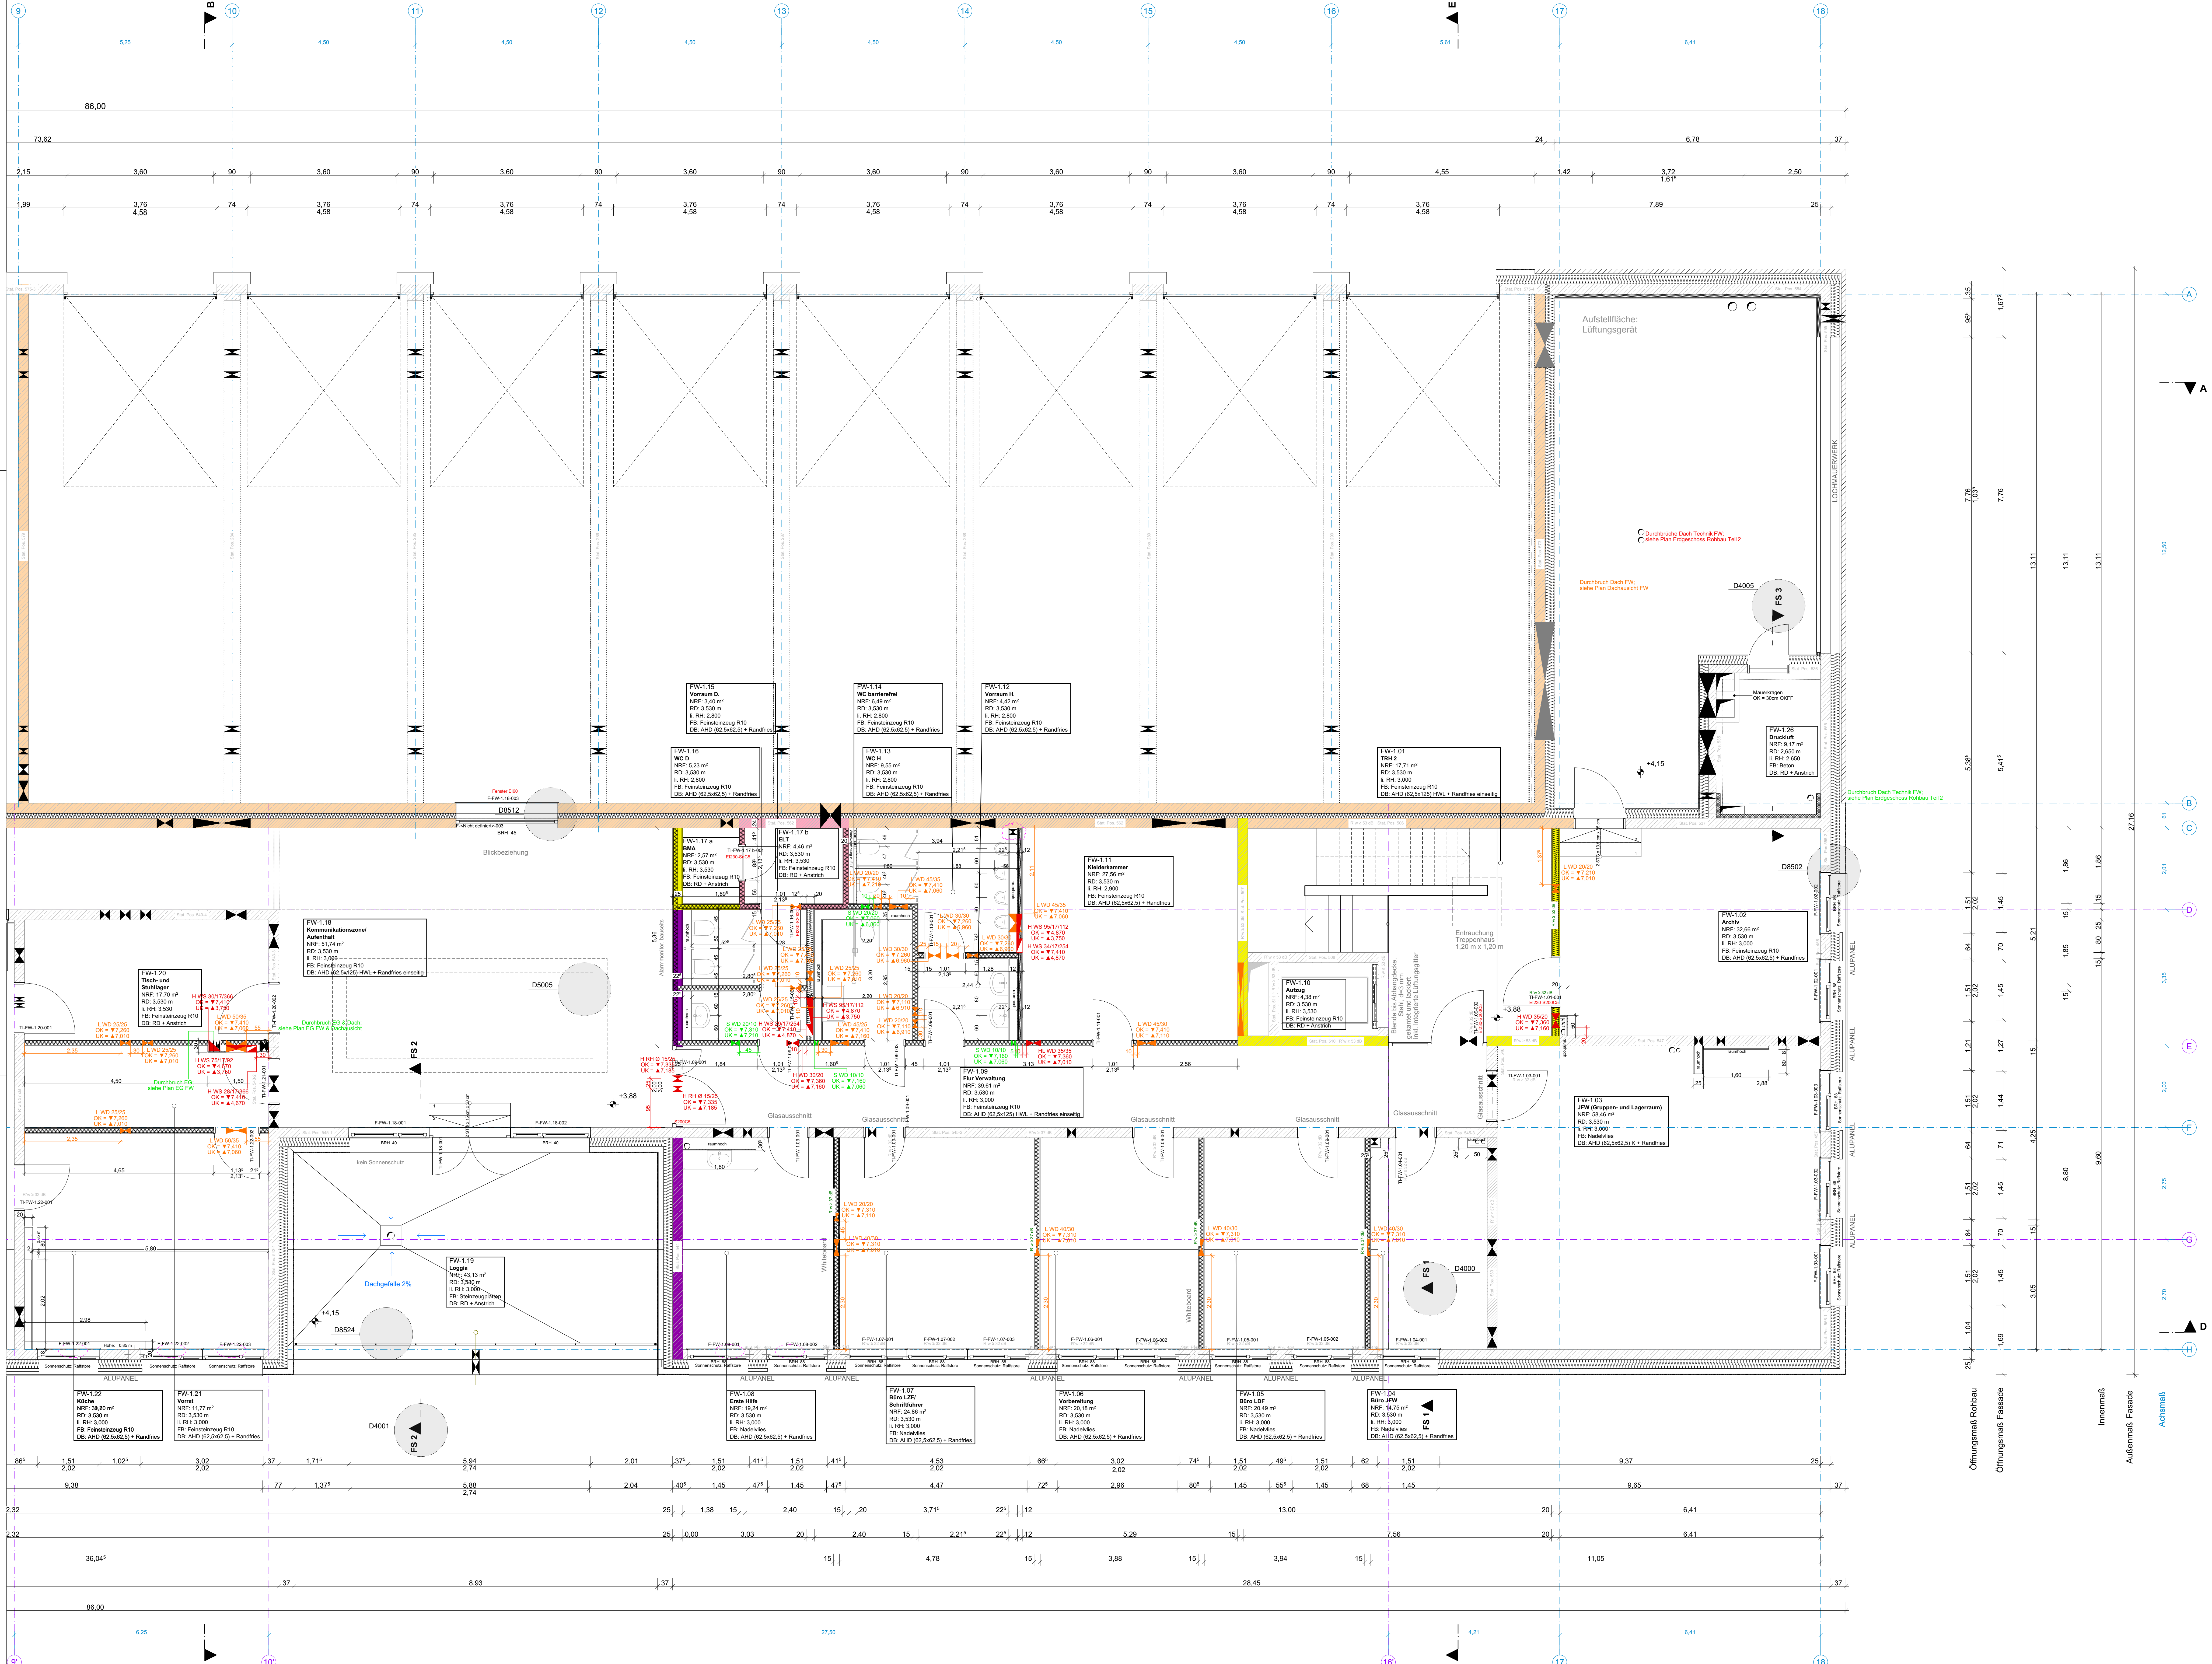

LEGENDE

- | | |
|--|--|
| | = OK Fertigbau |
| | = UK Fertigbau |
| | = OK Rohbau |
| | ▲ = UK Rohbau |
| | OK = Oberkante |
| | UK = Unterkante |
| | FFB = Fertigfußboden |
| | RFB = Rohfußboden |
| | RD = Rohdecke |
| | AHD = Abhangdecke |
| | OTS/O = Obertürschleier |
| | OTS/O = Obertürschleier mit Offenhaltung |

LEGENDE BRANDSCHUTZ

- | | |
|--|-------------------------------|
| | Rauchschürze/Rauchschutzwände |
| | feuerbeständige Wand |
| | hochfeuerhemmende Wand |
| | feuerhemmende Wand |

- | | |
|--|---|
| | hochfeuerhemmende, rauchdichte- und selbstschließende Tür |
| | feuerhemmende, rauchdichte- und selbstschließende Tür |
| | feuerhemmende, dicht- und selbstschließende Tür |
| | rauchdichte und selbstschließende Tür |
| | hochfeuerhemmende Verglasung |
| | Notausstiegfenster |
| | Obertürschleier |
| | Feststellanlage |

LEGENDE SCHLITZ- UND DURCHBRUCHPLANUNG

- Gewerk:
- E = Elektrik
 - H = Heizung
 - L = Lüftung
 - K = Küche
 - S = Sanitär
 - FV/T = Feuerwehrtrechnik
- Öffnungsart:
- DD = Deckendurchbruch
 - DS = Deckenschleitz
 - FD = Fußbodendurchbruch
 - FS = Fußbodenschleitz
 - WD = Wanddurchbruch
 - WS = Wandschleitz
 - HB = Hohlbohrung
 - KB = Kernbohrung
- Breite / Höhe

E: WD 40/15
OK ▼ 3,00
UK ▲ 2,85

Höhenangabe
(bezogen auf OK FFB EG)


Höhenbezug:
OK = Oberkante
UK = Unterkante
RA = Rohr Achse

Projekt: LPH Gewerk Plannummer Status Index Parttype Planbezeichnung

FRWE 5 _ AR _ 0411 _ F _ A _ GR _ Obergeschoss Teil 2 Ausbau

Sämtliche Maße sind vom Unternehmer eigenverantwortlich am Bau zu prüfen.
Alle Ausführungspläne sind nur in Verbindung mit den gültigen Schal- und Bewehrungsplänen des Tragwerksplaners sowie den Durchbruchplänen der Fachgenieure gültig und/oder den ergänzenden Angaben.
Ausführungspläne sind nur gültig mit allen Plänen und Gutachten der Fachplaner.
Der Ausführungsplan ist verpflichtet, den Auftraggeber auf etwaige Unstimmigkeiten der Ausführungsunterlagen hinzuweisen (VOB § 3.3).

INDEX	DATUM	ÄNDERUNGEN	KURZLEB
A	22.06.2026	Treppe angepasst Anpassung Vorwand gem. Abstimmung mit TGA Anpassung Rückwand Vordachschürze (03.03.2026) Aufschlagrichtung geändert, eg. Leerrezept Treppe angepasst	

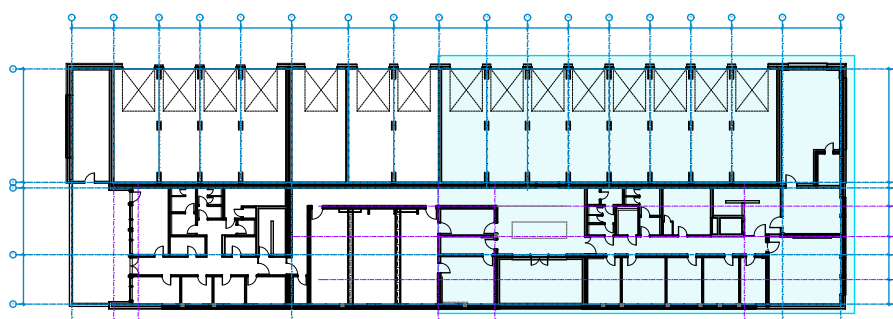

Obergeschoss Teil 2 Ausbau

PROJEKTBEZUGSKOTE
± 0,00 = 97,80 m ü. NNH = OK FFB EG
Alle Brüstungen bezogen auf OK RFB

BAUVORHABEN
Neubau Feuer- und Rettungswache Ennigerloh

BAUHERR
Stadt Ennigerloh

Marktplatz 1, 59320 Ennigerloh

Maßstab	Datum	Plansteller	Blattgröße	Plannummer	Index
1:50	22.05.2026		1,374x841	0411	

AUSSCHREIBUNG