
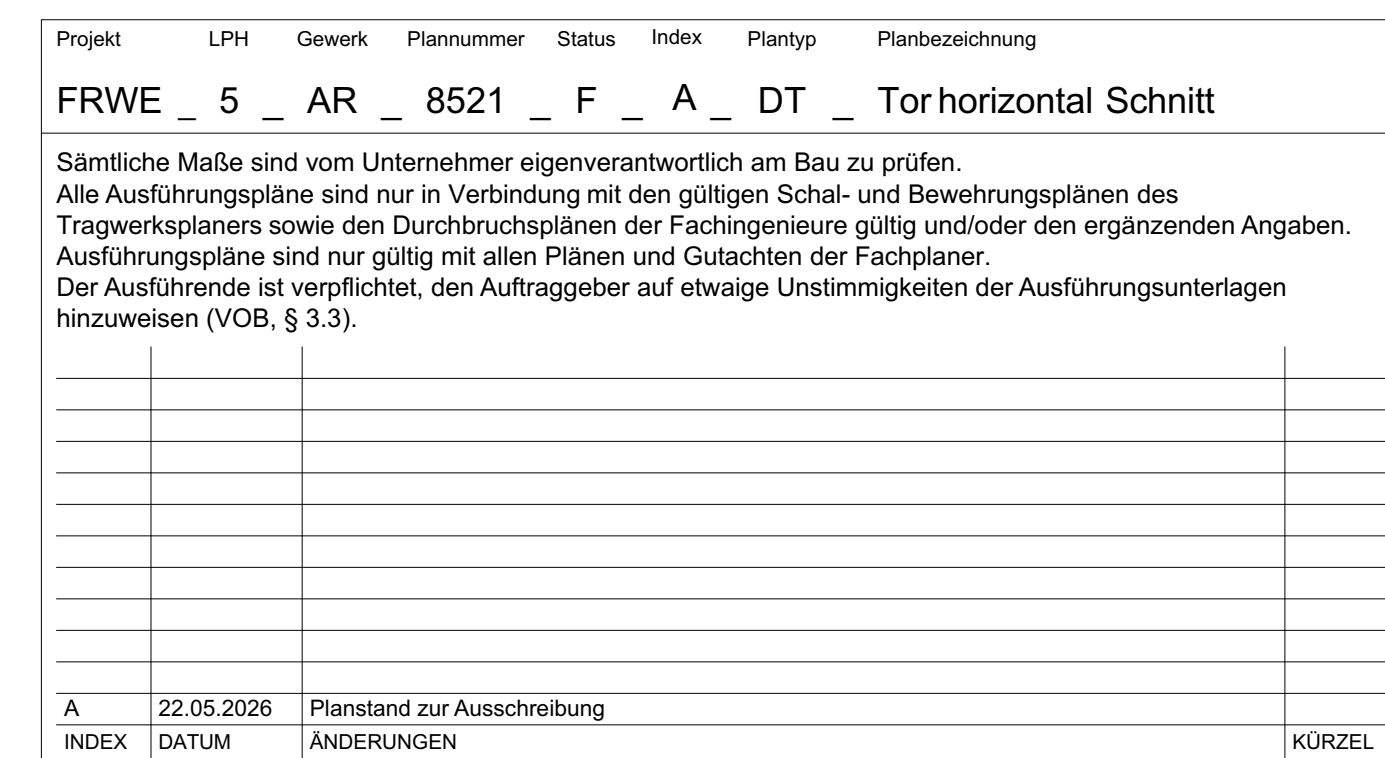


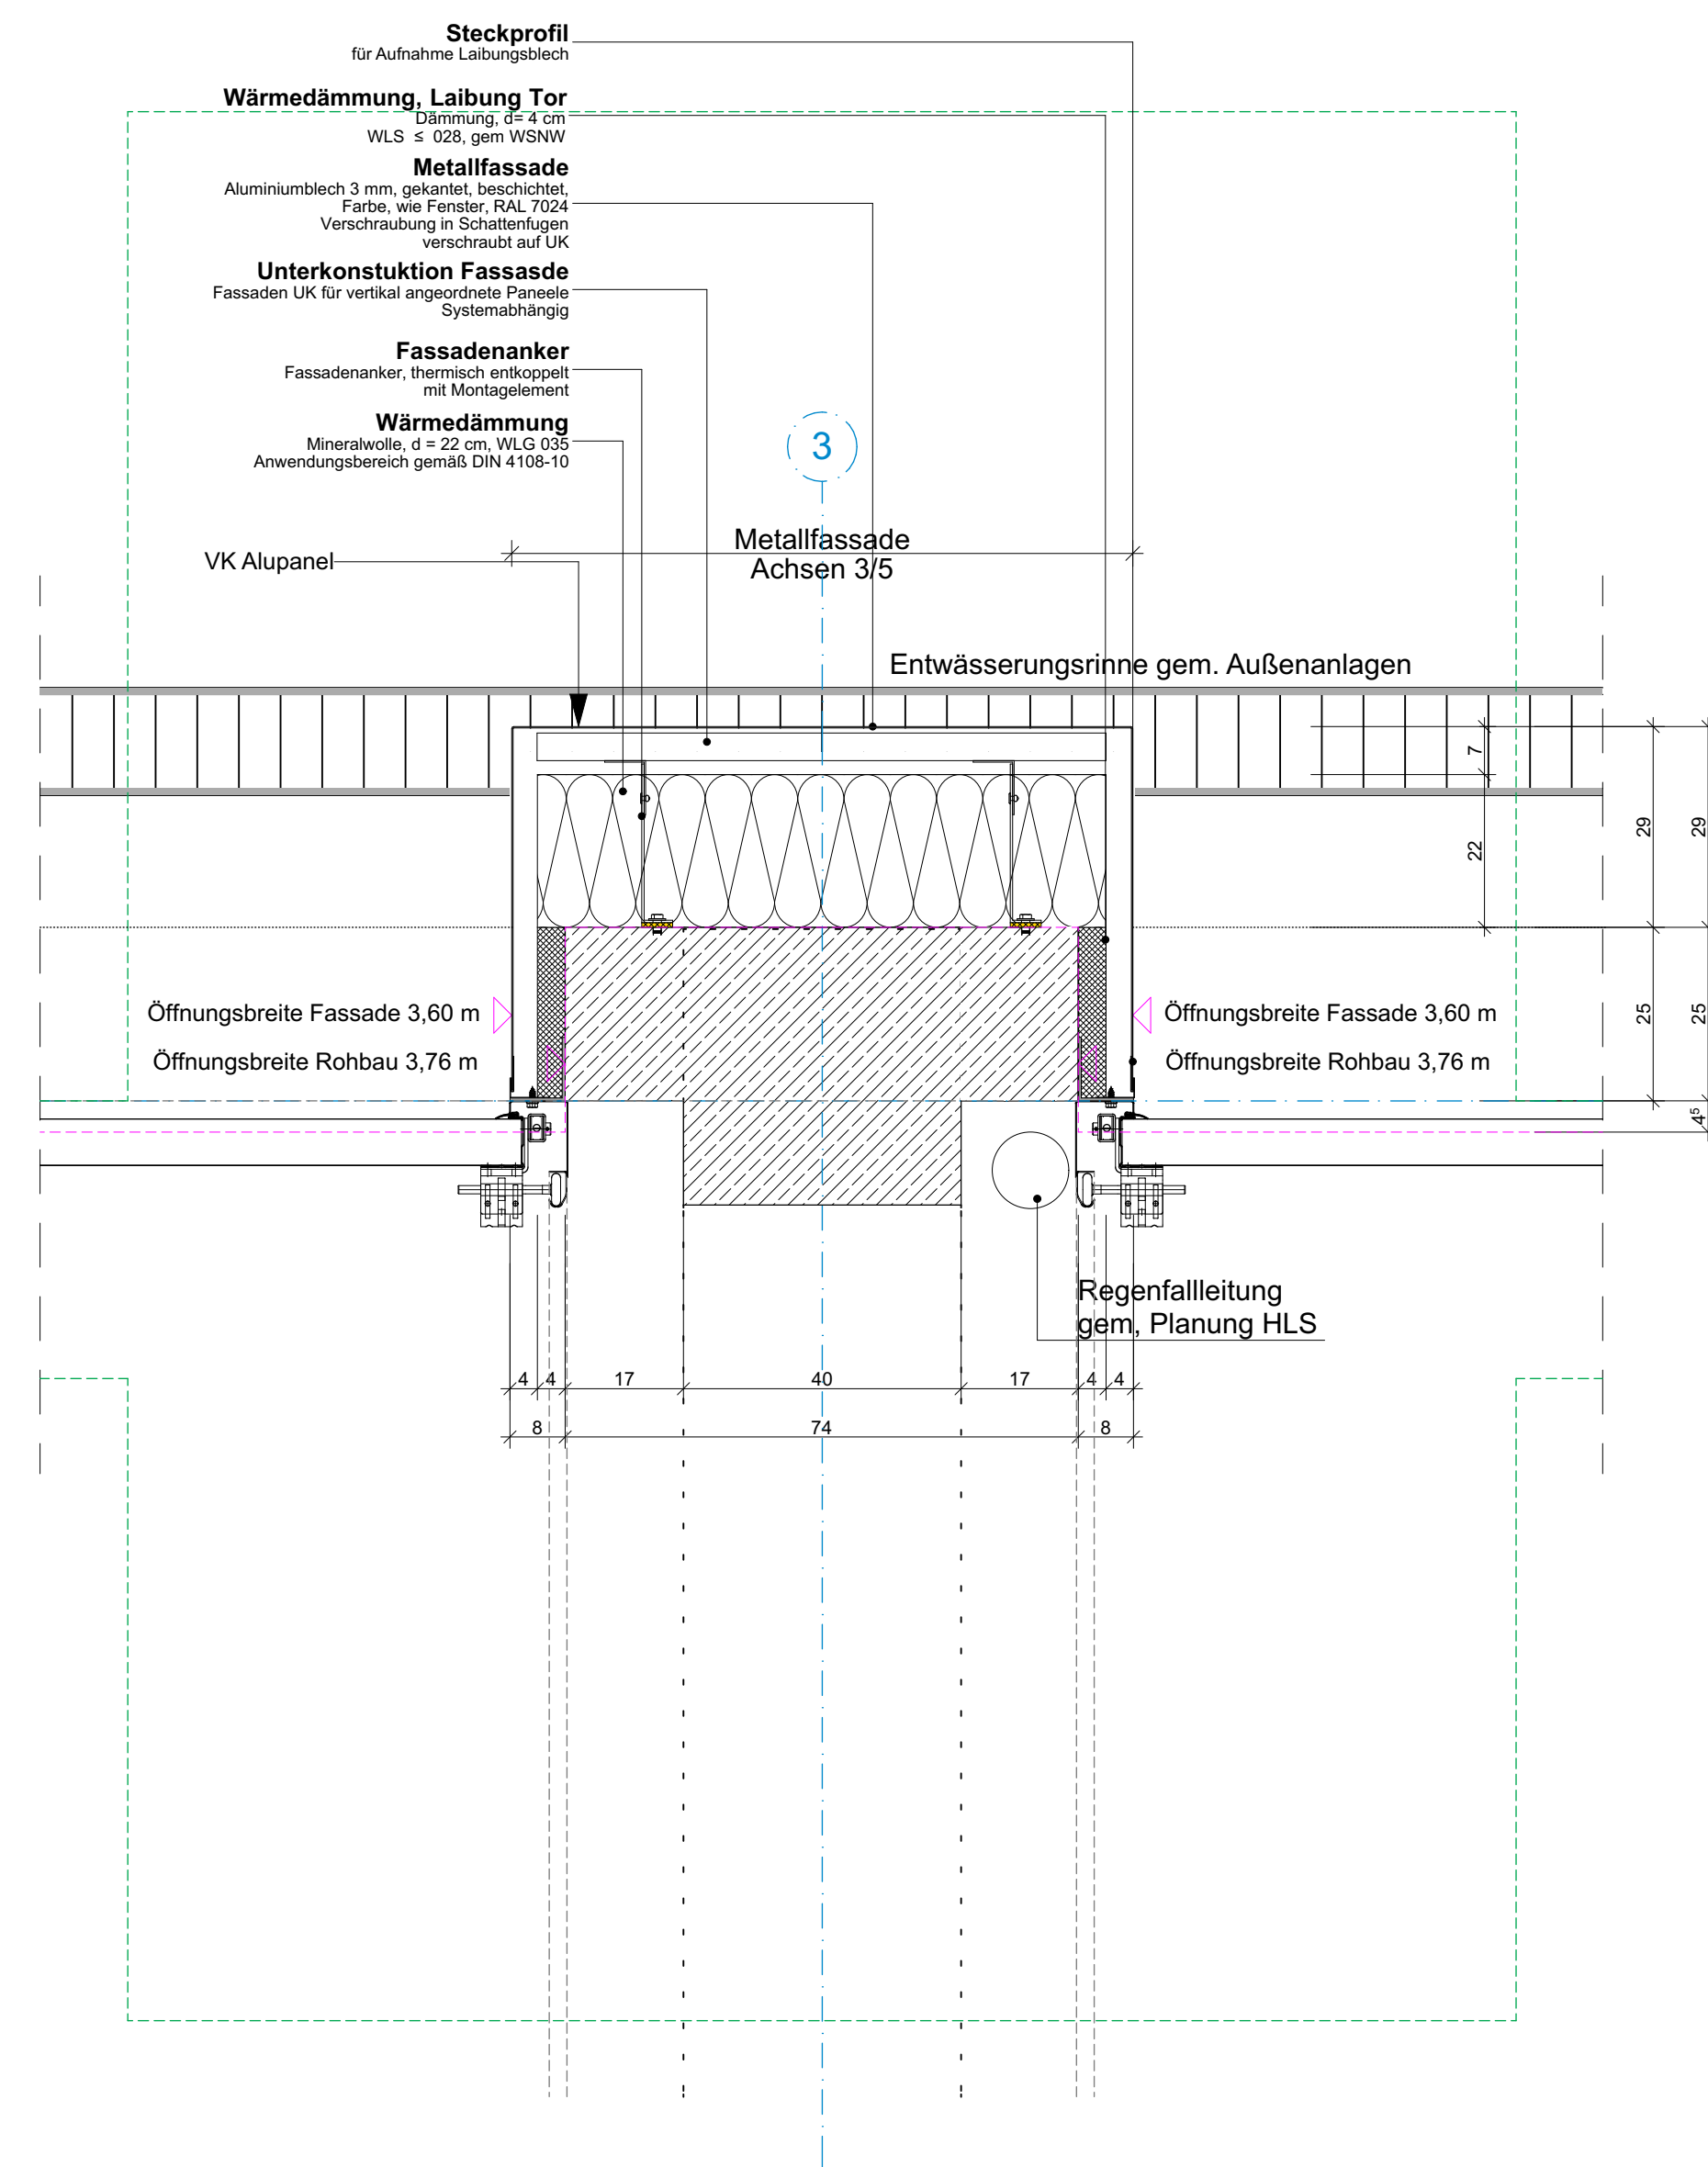

Maßstab	Datum	Planersteller	Blattgröße	Plannummer	Index
1:10	22.05.2026		1,189x841	8521	

AUSSCHREIBUNG