


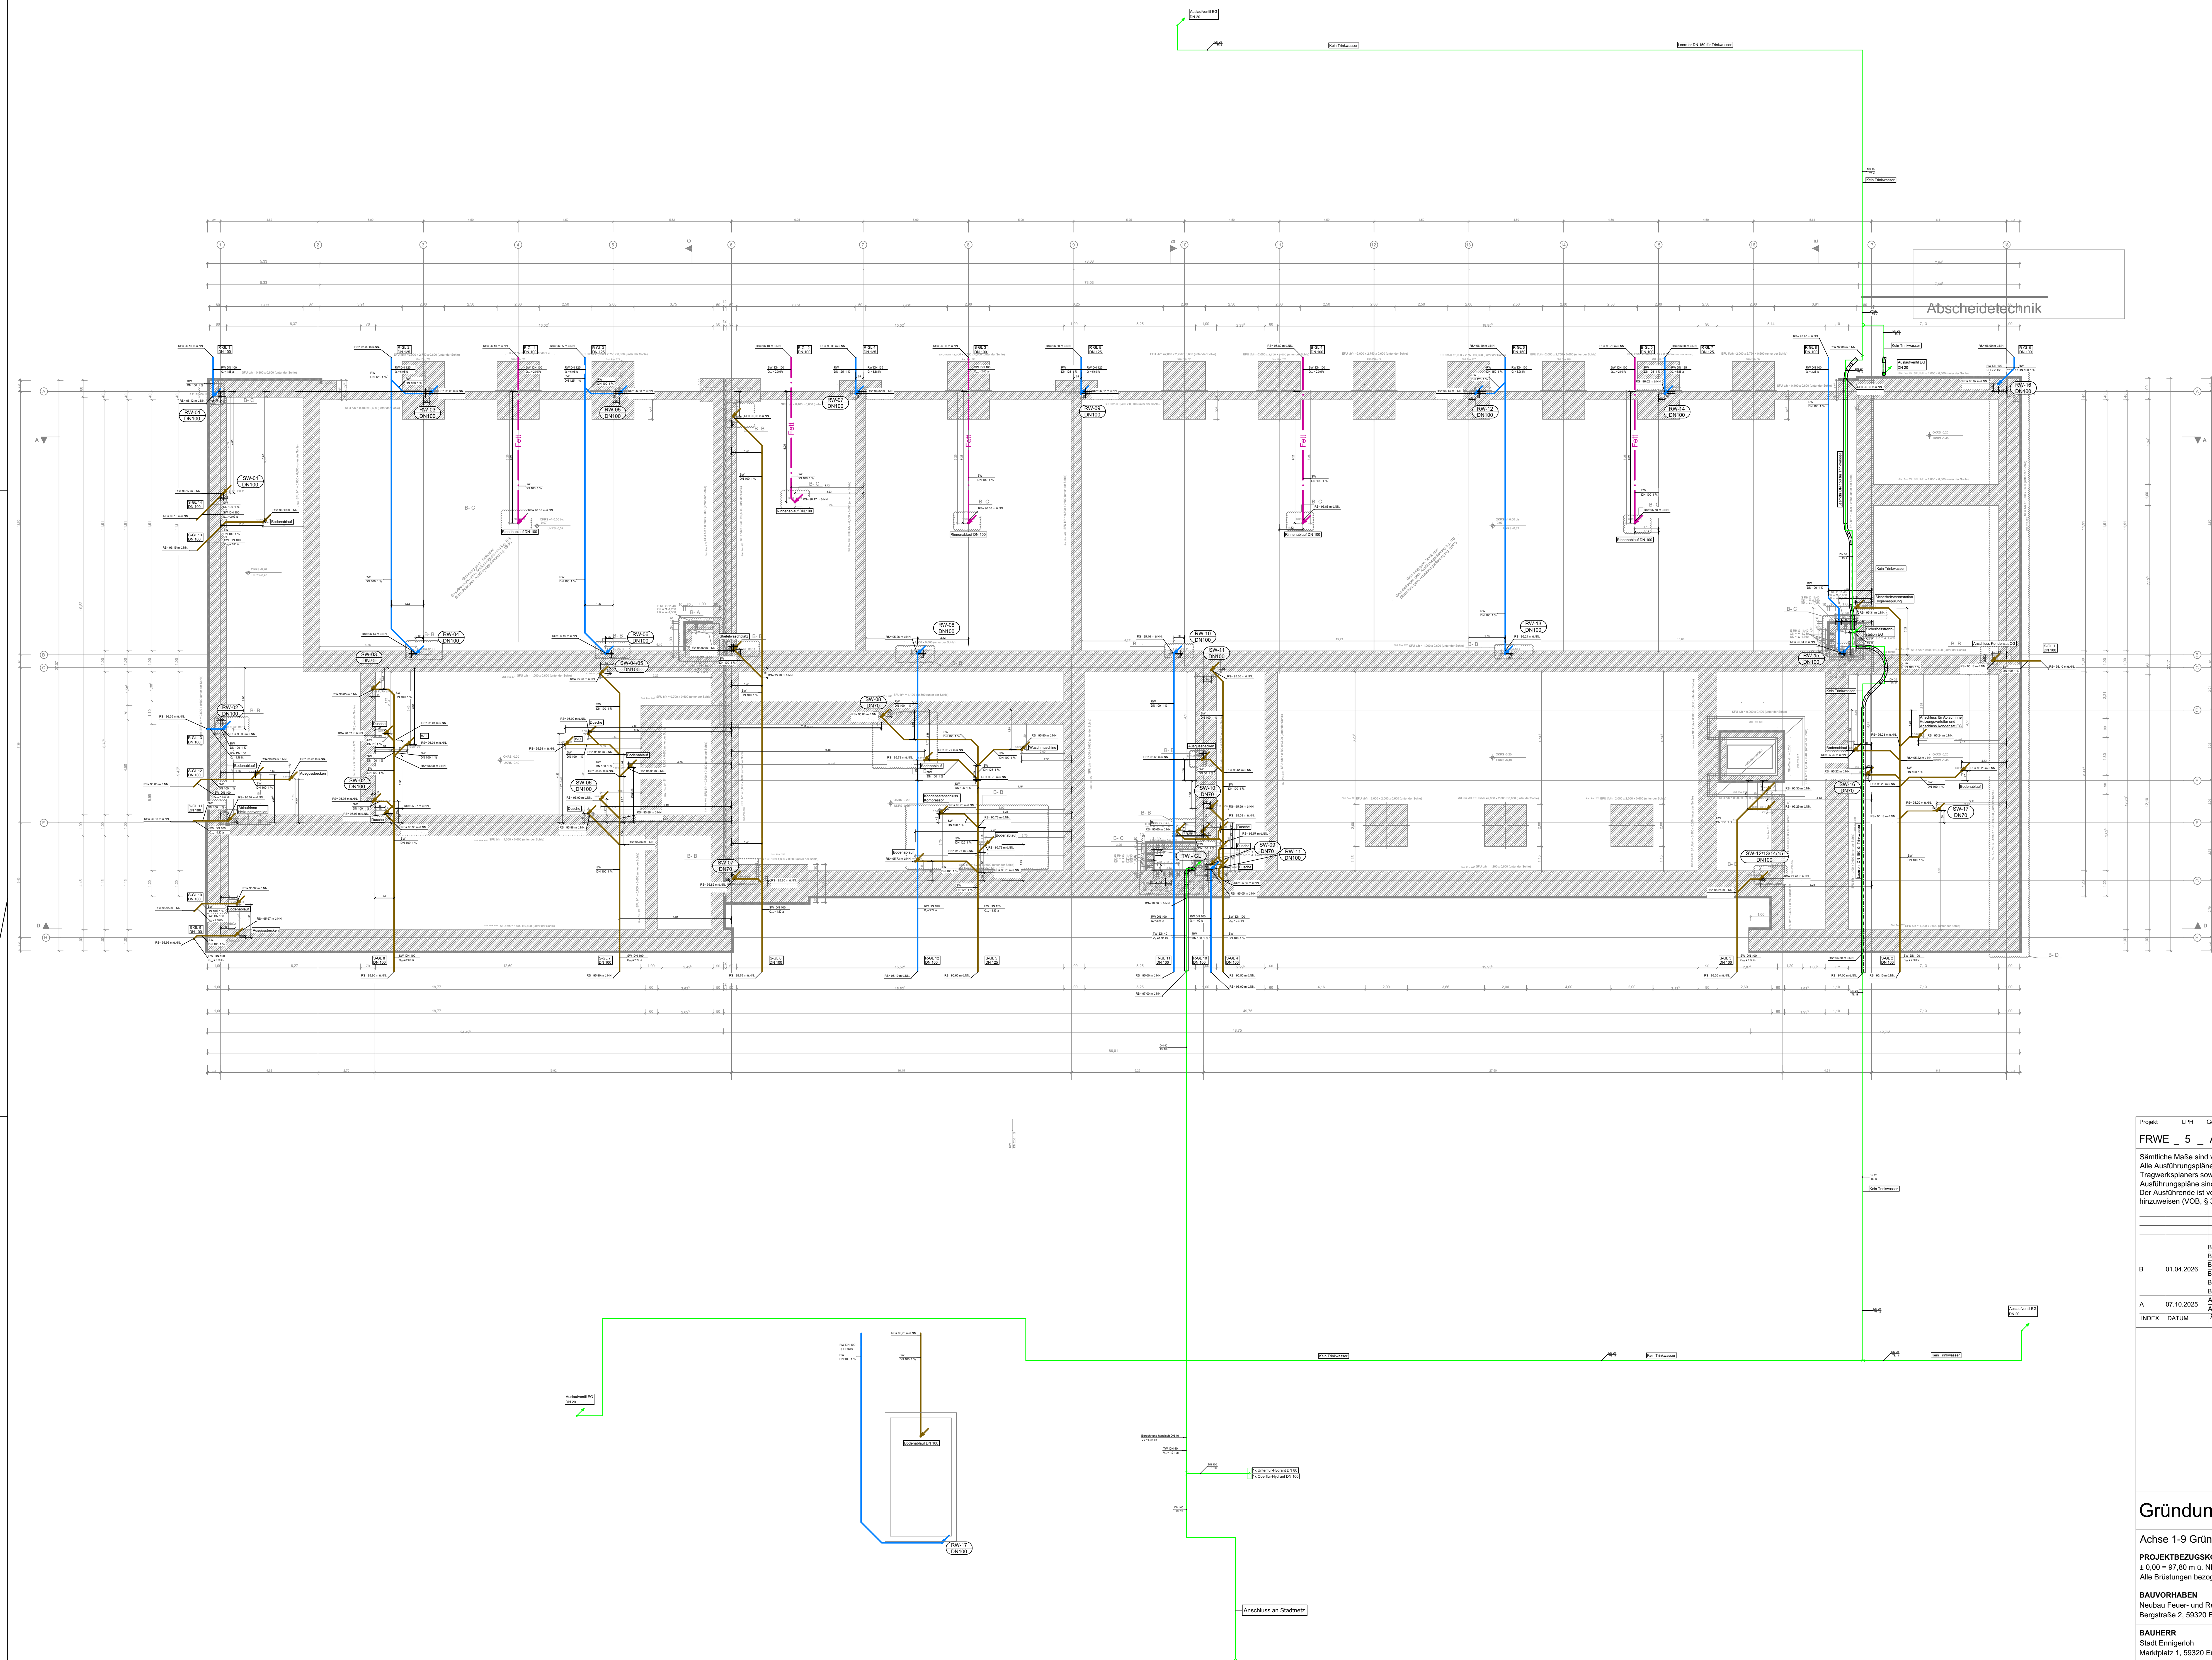

Die Schnittstelle zwischen den Grundleitungen des Gebäudes und den Außenanlagen befindet sich 1 m außerhalb der Gebäudekante.

Abwasserleitungen mit 1 % Gefälle verlegen, sofern nicht anders beschriftet

Ölhaltiges Schmutzwasser

Schmutzwasser-Grundleitung

Regenwasser-Grundleitung

Trinkwasser kalt


Strangbezeichnung RW= Regenfallrohr

Strangbezeichnung N-RW= Notentwässerung Regenfallrohr

Strangbezeichnung SW= Schmutzwasserfallrohr

[illegible]


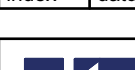 ITB GmbH Ihr Partner für Technische Gebäudeausrüstung www.itb-online.de	Team Nordrhein-Westfalen Tel.: (02102) 4775-1 Fax: (02102) 4775-2 E-Mail: Team-nrdg@itb-online.de	Team Niedersachsen Sundernstraße 1 42699 Hasbergen Tel.: (05045) 8088-0 Fax: (05045) 8088-22 E-Mail: Team-nds@itb-online.de														

GRUNDLEITUNGEN																

Schutzvermerk nach DIN 34 und Prüfpflicht nach VOB Teil B §3 Abs. 3 beachten.

Sämtliche Maße sind vom Unternehmer eigenverantwortlich am Bau zu prüfen.
Alle Ausführungspläne sind nur in Verbindung mit den gültigen Schal- und Bewehrungsplänen des Tragwerksplaners sowie den Durchbruchplänen der Fachingenieure gültig und/oder den ergänzenden Angaben. Ausführungspläne sind nur gültig mit allen Plänen und Gutachten der Fachplaner.
Der Ausführende ist verpflichtet, den Auftraggeber auf etwaige Unstimmigkeiten der Ausführungsunterlagen hinzuweisen (VOB, § 3.3).

		VORABZUG		
B	01.04.2026	B- F	Allgemeine Planfortschreibung	Bck. Ach
		B- E	S+D Planung angepasst	
		A- B	Fundament verbreitert	
		B- C	Durchbrüche einglrit	
		B- B	Durchbrüche angepasst	
A	07.10.2025	B- A	Positionsergänzung Pumpenrumpf	Bck. Ach
		A- B	Fundamente verbreitert im Bereich des Klinkers im EG	
		A- A	Gemeinungszustall eingebettet	
INDEX	DATUM	ÄNDERUNGS-ID	ÄNDERUNGEN	KÜRZEL

Maßstab	Datum	Plan
1:50	07.10.2025	B0

AUSFÜHRUNG