

LAGER 200/220/52 TYP 1
FÜR TRÄGER 1+3-11

LAGER 200/220/72 TYP 5
FÜR TRÄGER 2

LAGER 200/220/52 TYP 1
FÜR TRÄGER 1-9+11

LAGER 200/220/72 TYP 5
FÜR TRÄGER 10

LAGER 200/220/52 TYP 1
FÜR TRÄGER 1+3-11

LAGER 200/220/72 TYP 5
FÜR TRÄGER 2

LAGER 200/220/52 TYP 1
FÜR TRÄGER 1-9+11


LAGER 200/220/72 TYP 5
FÜR TRÄGER 10

LAGER 200/220/52 TYP 1
FÜR TRÄGER 1+3-11

LAGER 200/220/72 TYP 5
FÜR TRÄGER 2

LAGER 200/220/52 TYP 1
FÜR TRÄGER 1-9+11

LAGER 200/220/72 TYP 5
FÜR TRÄGER 10

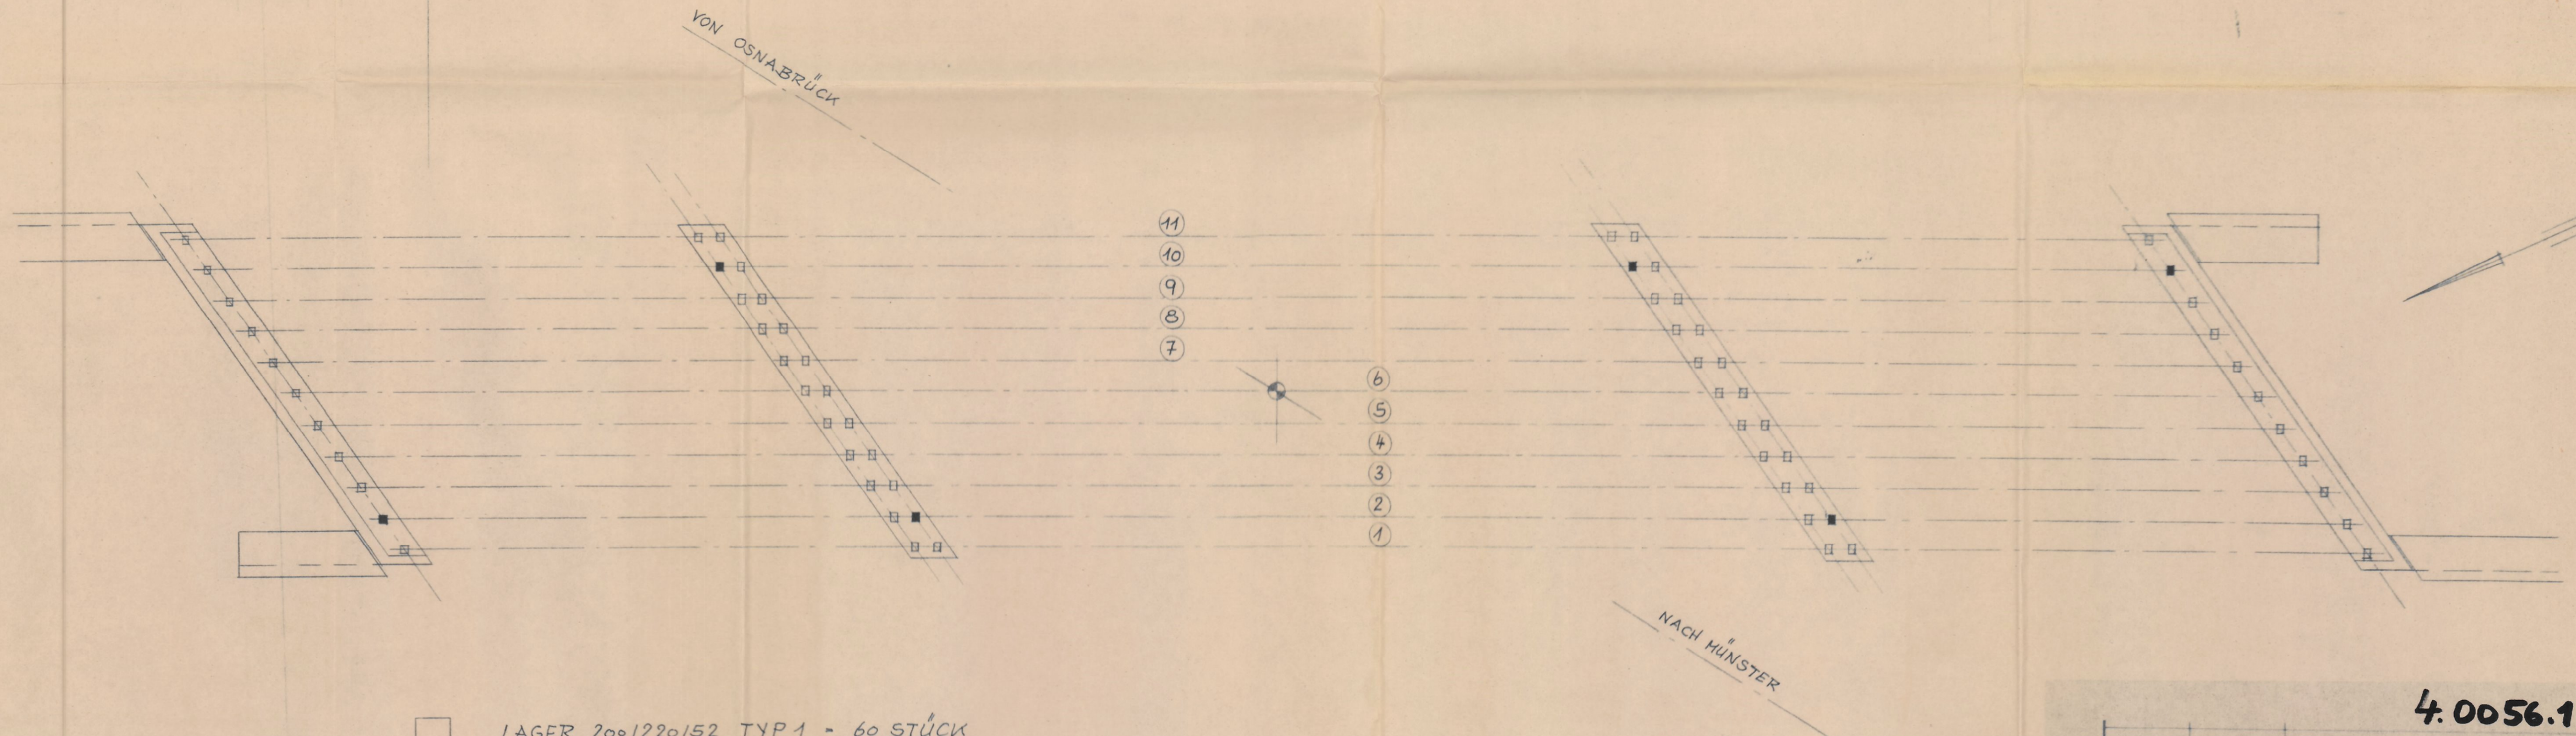

□ LAGER 200/220/52 TYP 1 = 60 STÜCK

■ LAGER 200/220/72 TYP 5 = 6 STÜCK

4.0056.1

Datum	Name	Anderung
Dipl.-Ing. R. Menke – Dipl.-Ing. H. Köhler Beratende Ingenieure VBI für Statik und Bauwesen 44 Münster 46 Dortmund Julius-Leber-Str. 20, Tel. 7 54 50 Harnackstr. 50, Tel. 12 65 60		
Bauherr: Kreis Warendorf		Maßstab: 1:100
Bauwerk: Brücke im Zuge der K45 über die DB-Strecke Wanne-Bremen		Blattgröße: 81/41 0,33
Lagerplan	gezeichnet: Ll	bearbeitet: Ll
	Datum: 23.1.80	Auftr. Nr.: P 79/8 Blatt Nr.: 20