


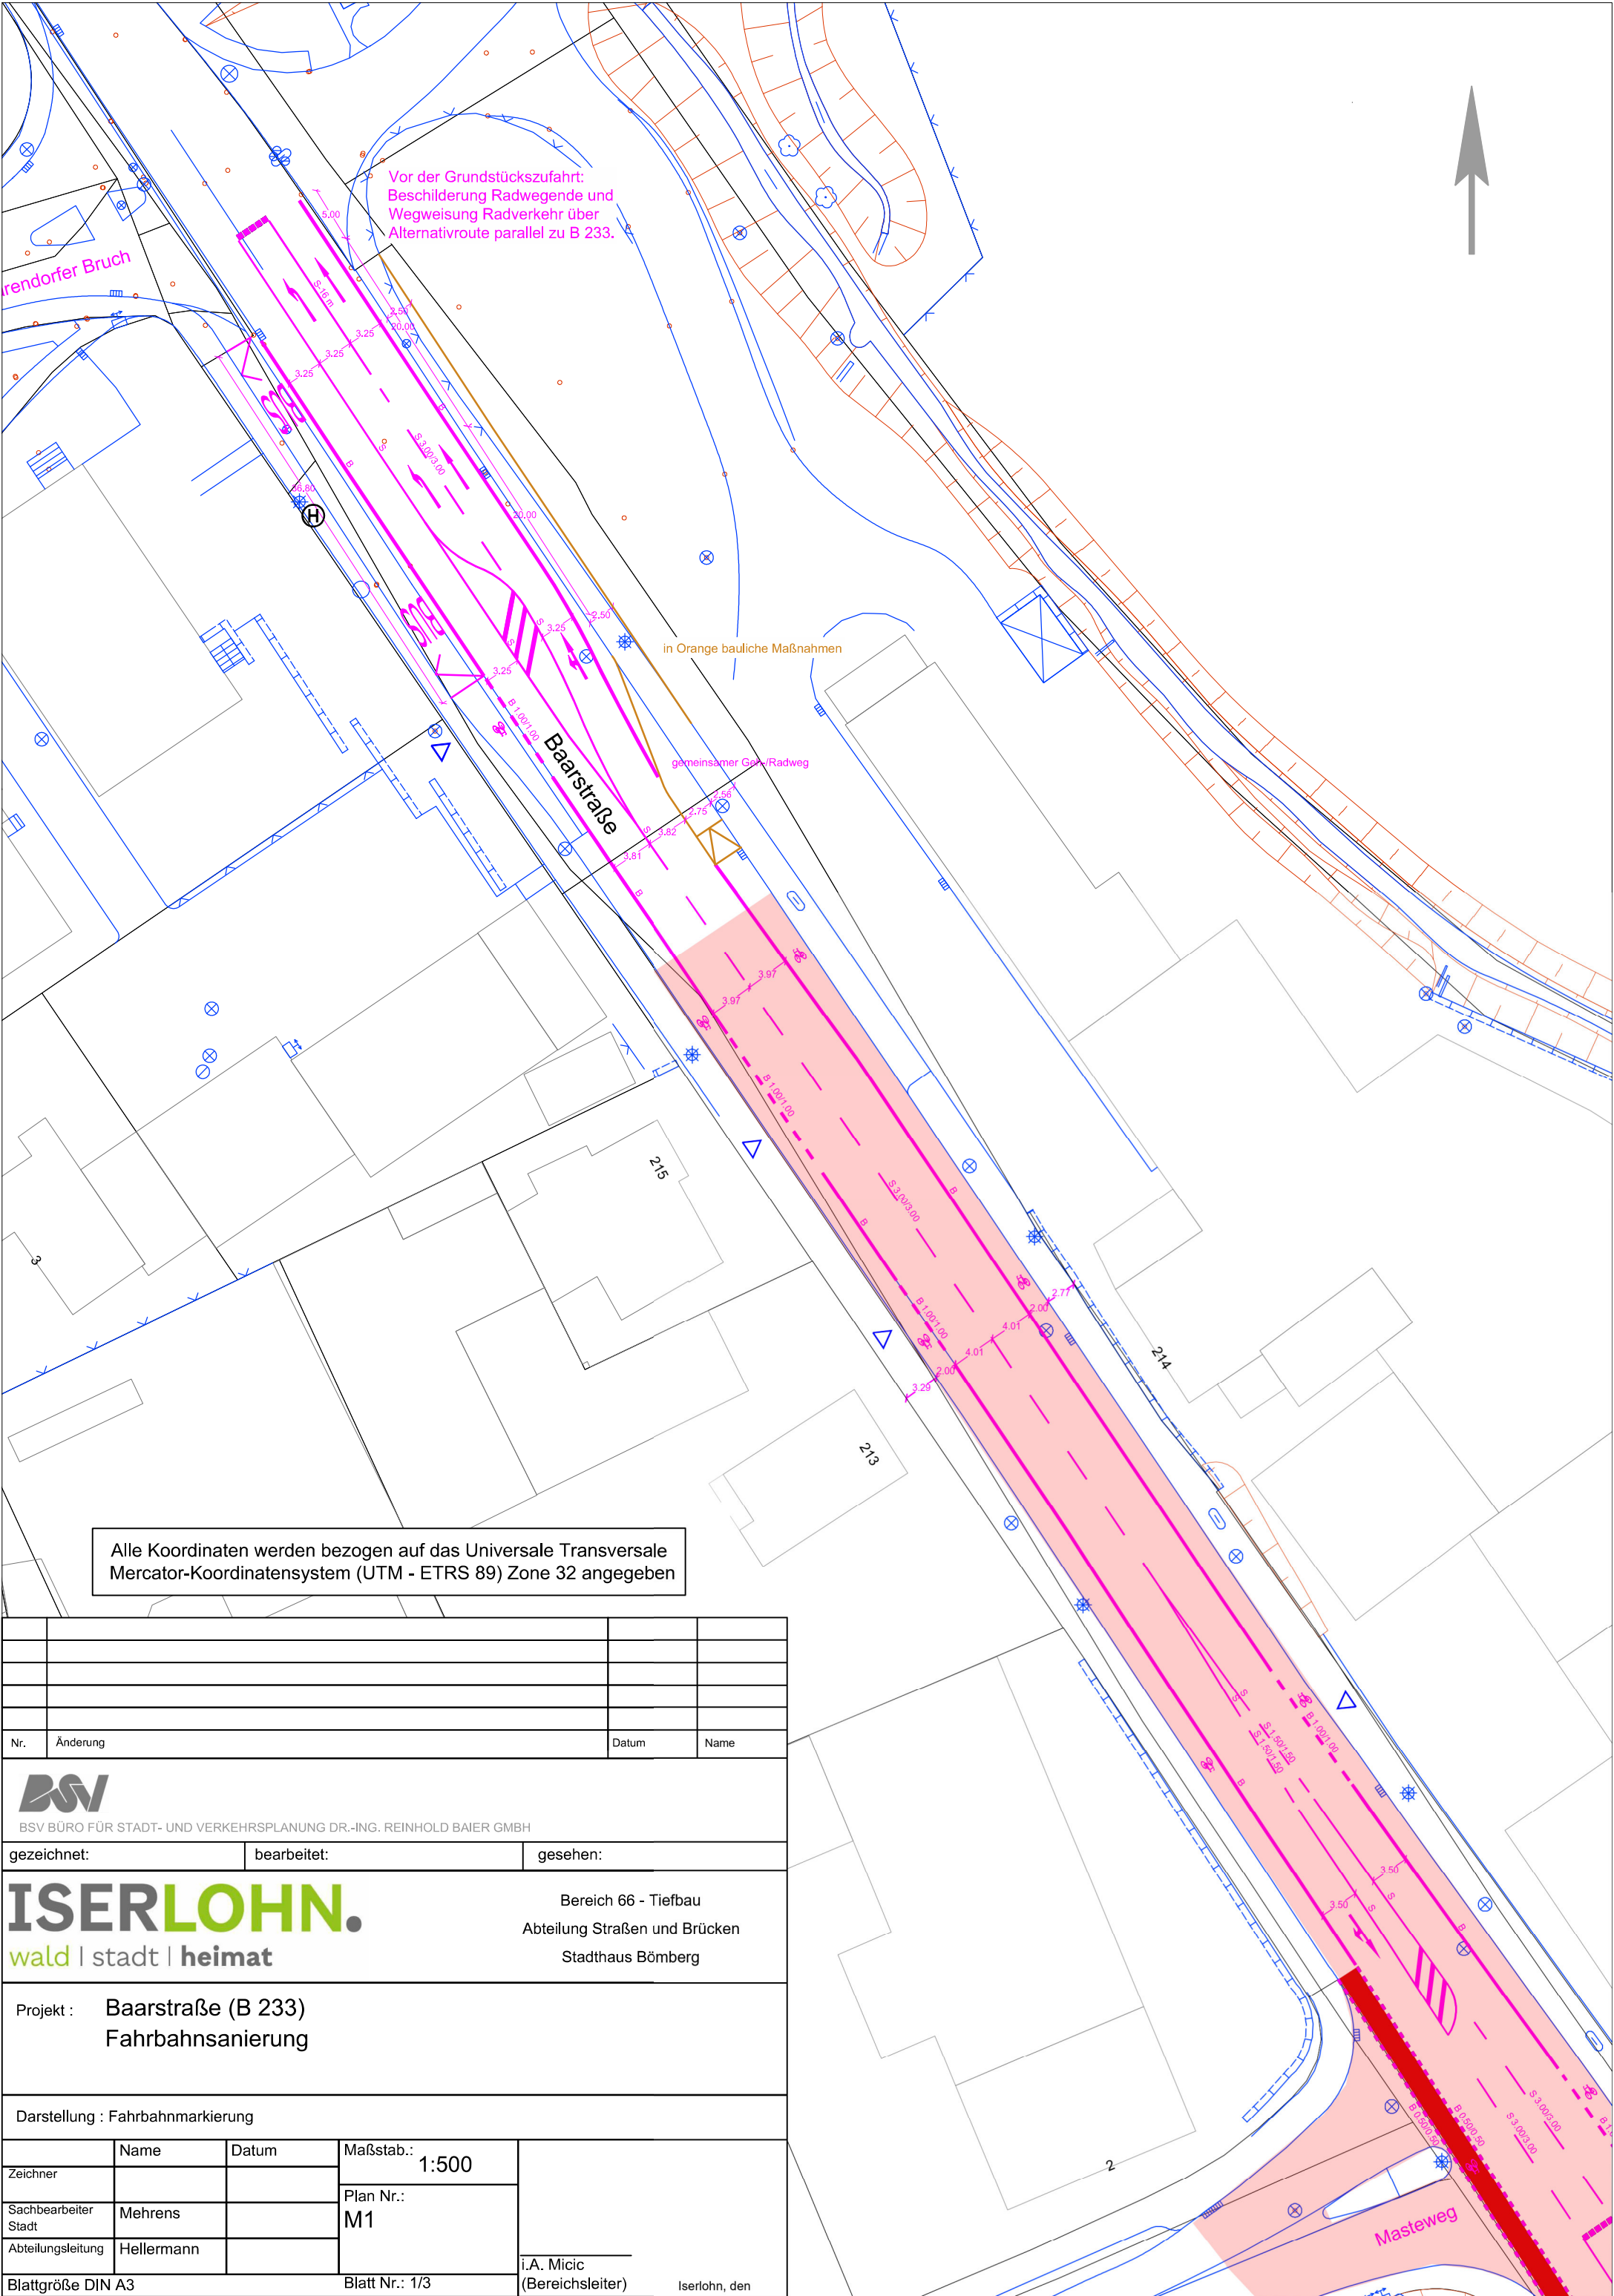

Vor der Grundstückszufahrt:
Beschilderung Radwegende und
Wegweisung Radverkehr über
Alternativroute parallel zu B 233.

rendorfer Bruch

in Orange bauliche Maßnahmen

gemeinsamer Geh-/Radweg

Baarstraße

Alle Koordinaten werden bezogen auf das Universale Transversale
Mercator-Koordinatensystem (UTM - ETRS 89) Zone 32 angegeben

Nr.	Änderung	Datum	Name

BSV

BSV BÜRO FÜR STADT- UND VERKEHRSPLANUNG DR.-ING. REINHOLD BAIER GMBH

gezeichnet:	bearbeitet:	gesehen:
-------------	-------------	----------

ISERLOHN.

wald | stadt | heimat

Bereich 66 - Tiefbau

Abteilung Straßen und Brücken

Stadthaus Bömberg

Projekt :

Baarstraße (B 233)

Fahrbahnsanierung

Darstellung : Fahrbahnmarkierung

	Name	Datum	Maßstab.: 1:500	
Zeichner			Plan Nr.: M1	
Sachbearbeiter Stadt	Mehrens			
Abteilungsleitung	Hellermann			

Blattgröße DIN A3


Blatt Nr.: 1/3

i.A. Micic (Bereichsleiter)

Iserlohn, den


Blattgröße DIN A3

Blatt Nr.: 1/3

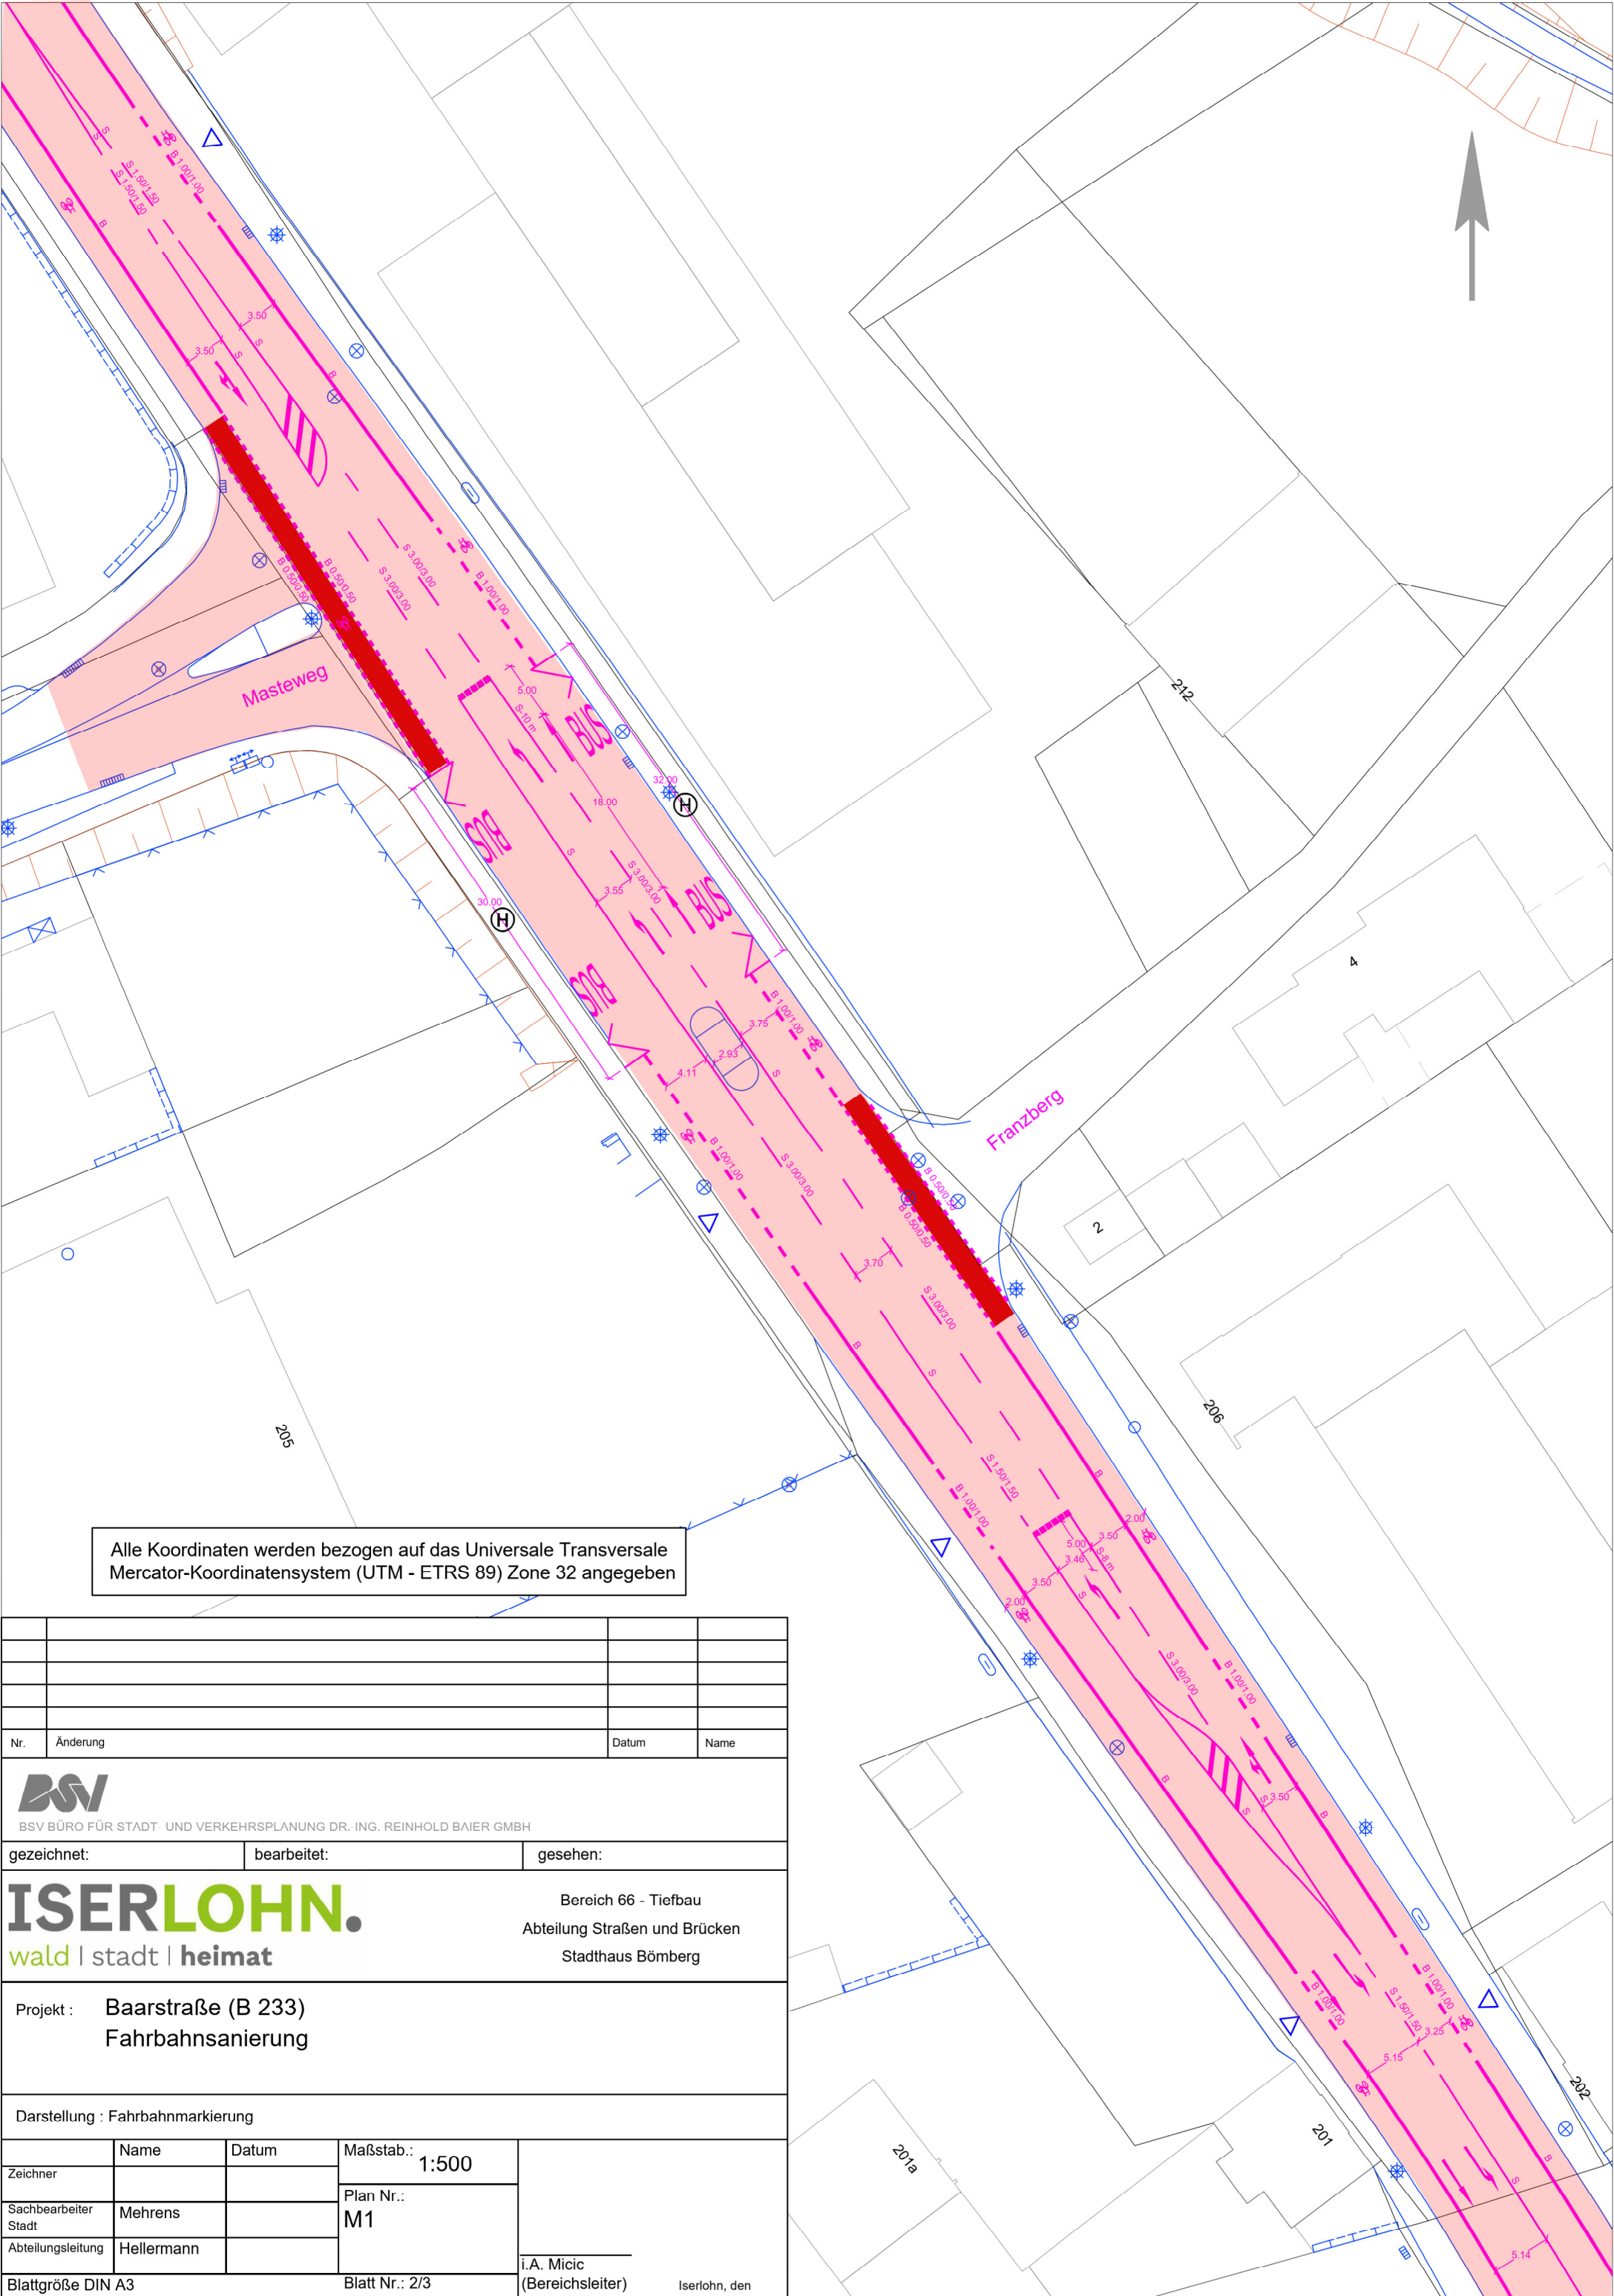

Alle Koordinaten werden bezogen auf das Universale Transversale Mercator-Koordinatensystem (UTM - ETRS 89) Zone 32 angegeben

Nr.	Änderung	Datum	Name
 BSV BÜRO FÜR STADT- UND VERKEHRSPLANUNG DR. ING. REINHOLD BAIER GMBH			
gezeichnet:		bearbeitet:	gesehen:
ISERLOHN.		Bereich 66 - Tiefbau	
wald stadt heimat		Abteilung Straßen und Brücken	
Projekt : Baarstraße (B 233)		Stadthaus Bömmberg	
Fahrbahnsanierung			
Darstellung : Fahrbahnmarkierung			
Zeichner	Name	Datum	Maßstab.: 1:500
Sachbearbeiter Stadt	Mehrens		Plan Nr.: M1
Abteilungsleitung	Hellermann		
Blattgröße DIN A3		Blatt Nr.: 2/3	i.A. Micic (Bereichsleiter) Iserlohn, den

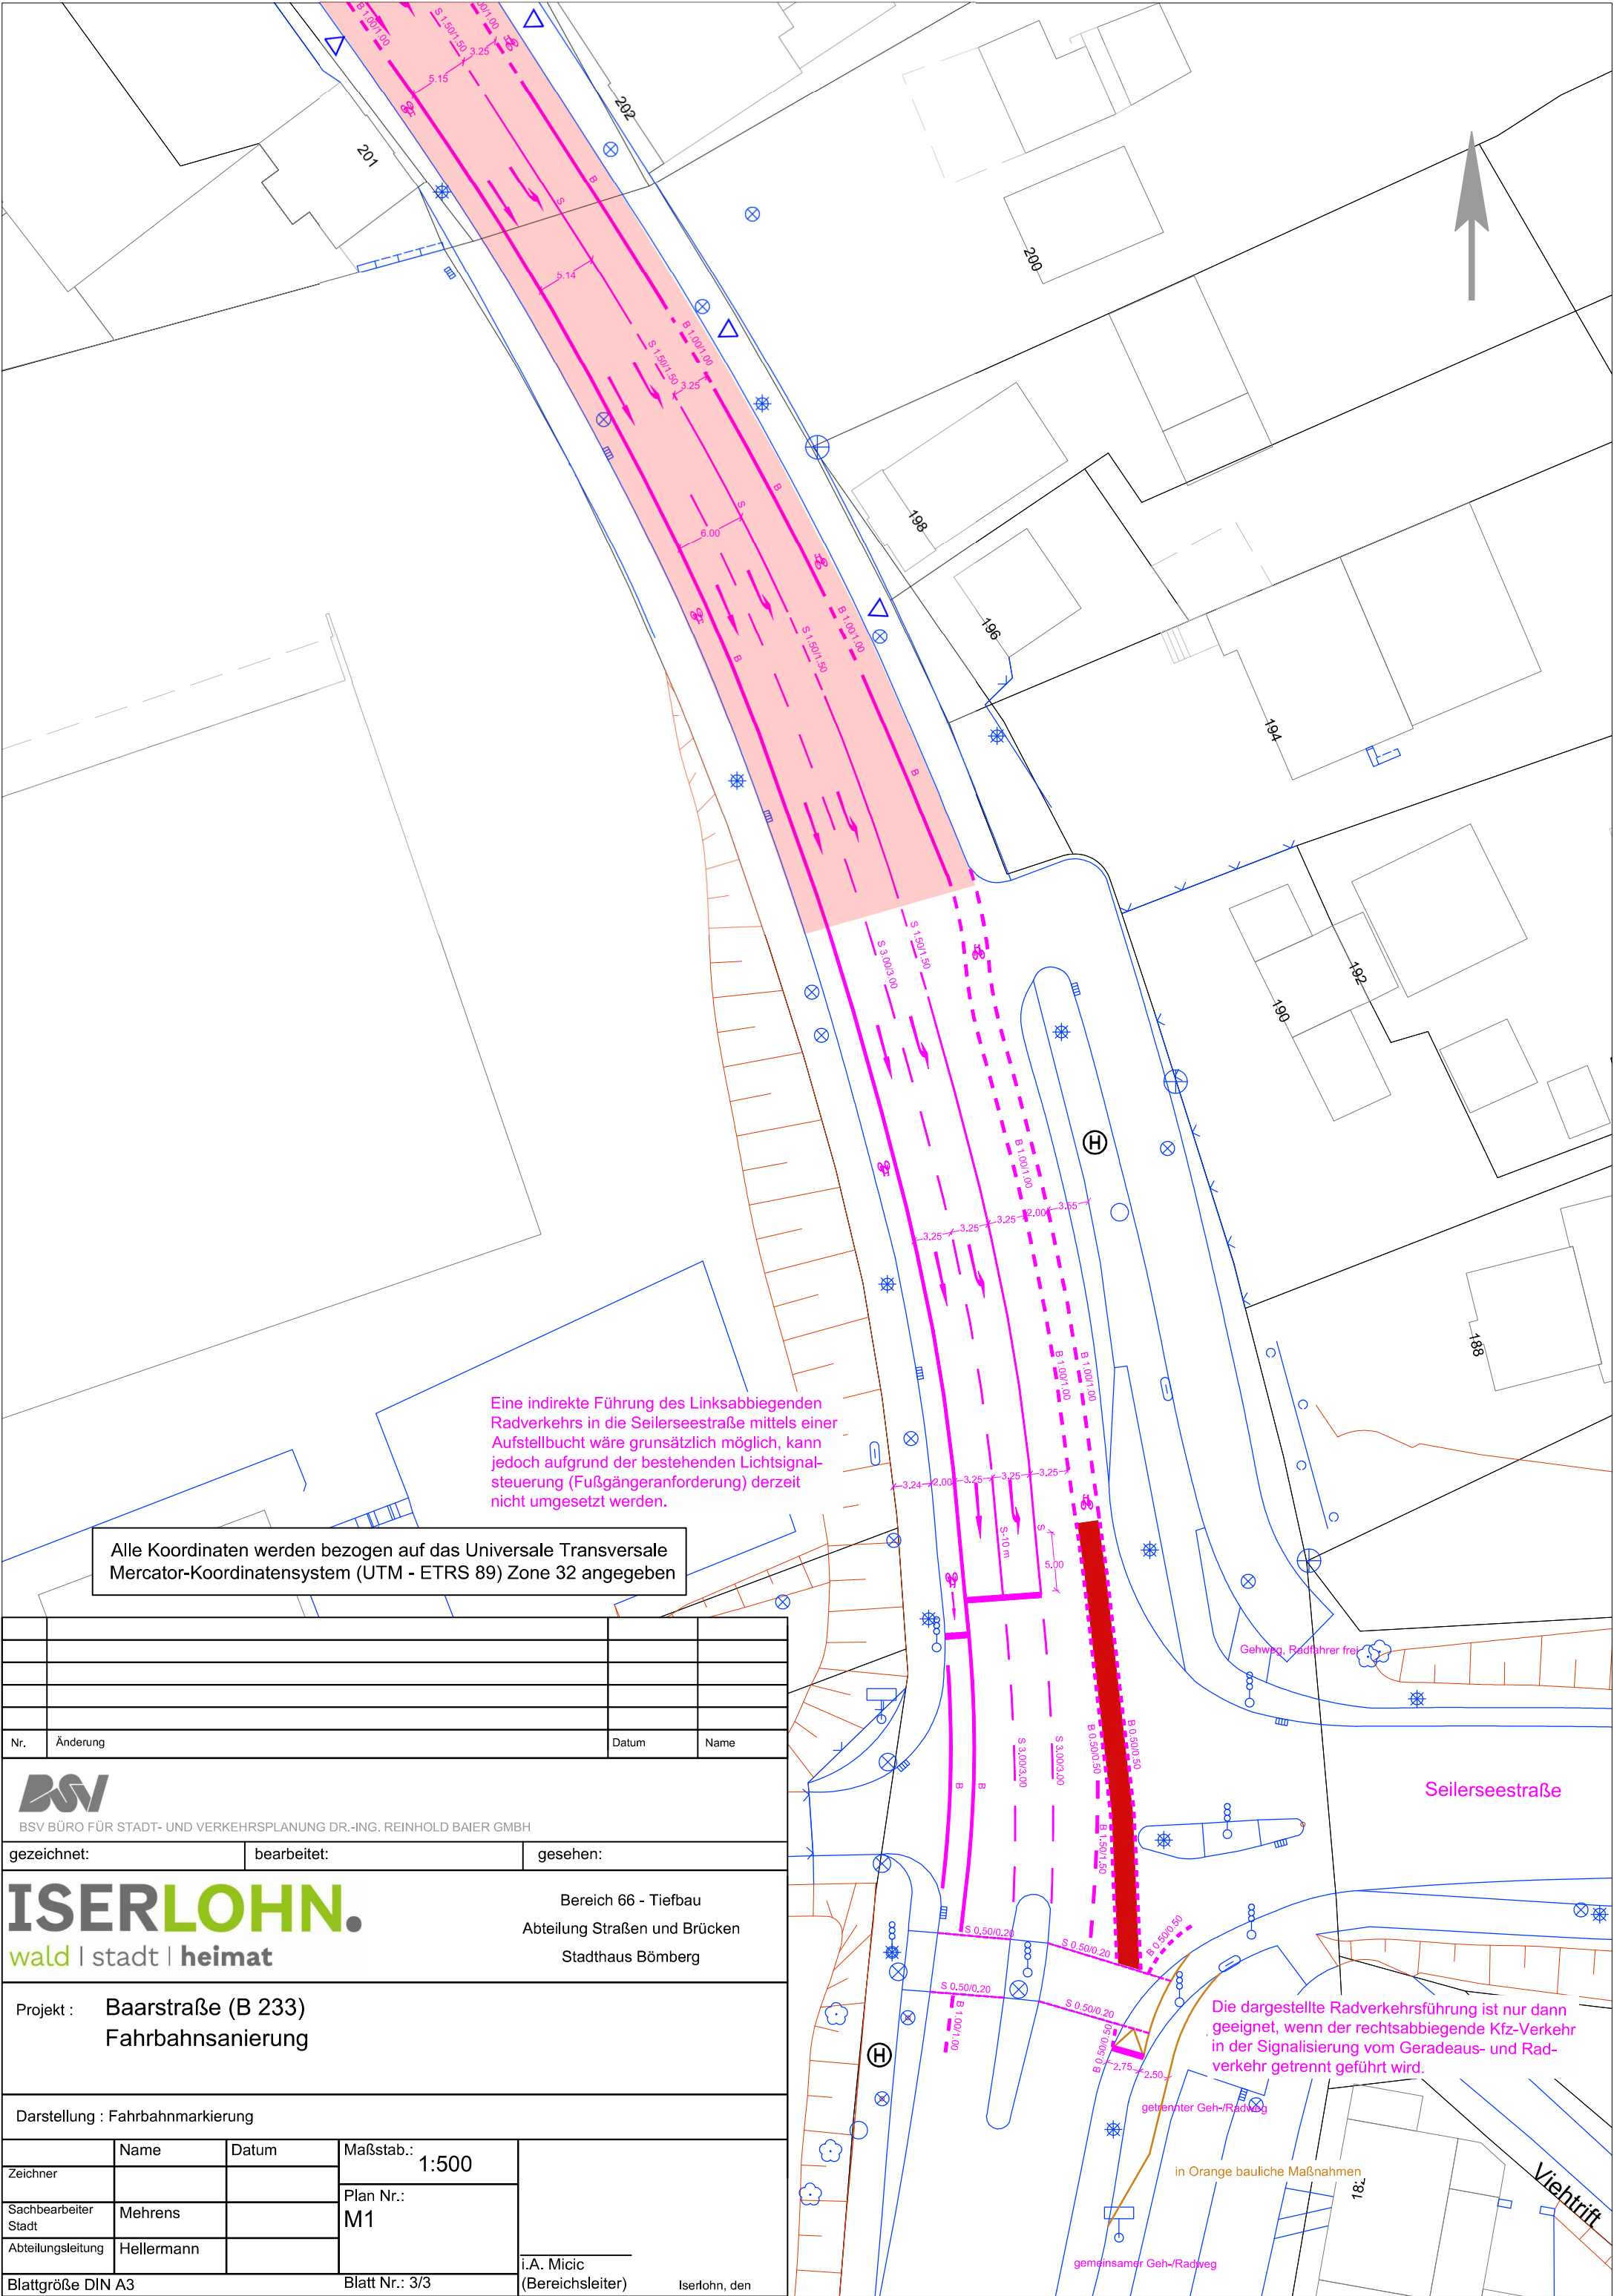

Eine indirekte Führung des Linksabbiegenden Radverkehrs in die Seilerseestraße mittels einer Aufstellbucht wäre grundsätzlich möglich, kann jedoch aufgrund der bestehenden Lichtsignalsteuerung (Fußgängeranforderung) derzeit nicht umgesetzt werden.

Alle Koordinaten werden bezogen auf das Universale Transversale Mercator-Koordinatensystem (UTM - ETRS 89) Zone 32 angegeben

Nr.	Änderung	Datum	Name	
 BSV BÜRO FÜR STADT- UND VERKEHRSPLANUNG DR.-ING. REINHOLD BAIER GMBH				
gezeichnet:		bearbeitet:		gesehen:
ISERLOHN. wald stadt heimat Bereich 66 - Tiefbau Abteilung Straßen und Brücken Stadthaus Bömmberg				
Projekt : Baarstraße (B 233) Fahrbahnsanierung				
Darstellung : Fahrbahnmarkierung				
Zeichner	Name	Datum	Maßstab.: 1:500	i.A. Micic (Bereichsleiter)
Sachbearbeiter Stadt	Mehrens		Plan Nr.: M1	
Abteilungsleitung	Hellermann			
Blattgröße DIN A3		Blatt Nr.: 3/3		Iserlohn, den