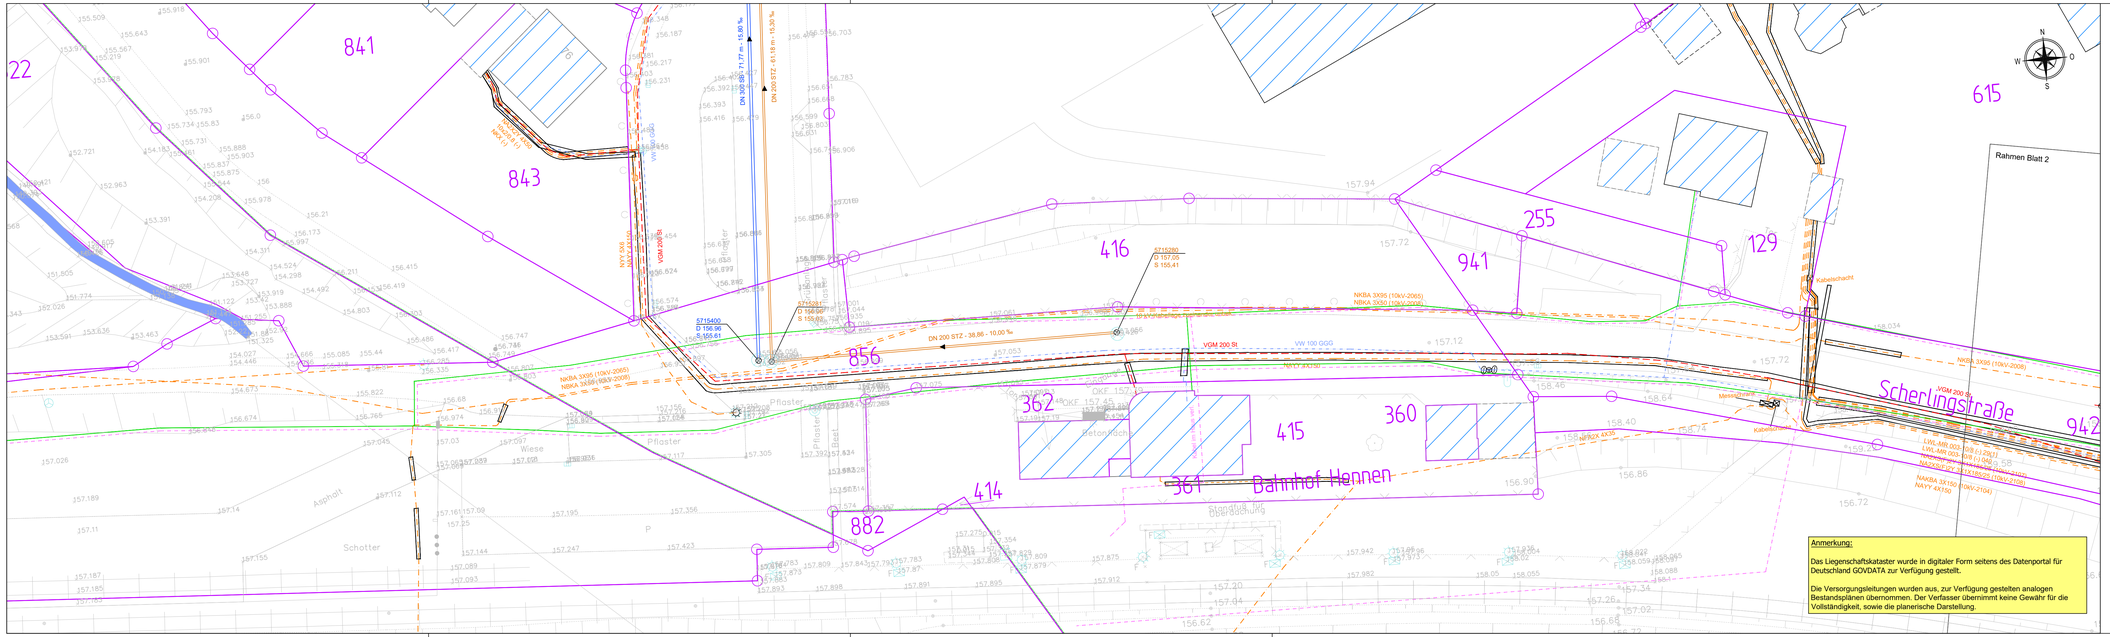

Anmerkung:

Das Liegenschaftskataster wurde in digitaler Form seitens des Datenportal für Deutschland GOVDATA zur Verfügung gestellt.

Die Versorgungsleitungen wurden aus, zur Verfügung gestellten analogen Bestandsplänen übernommen. Der Verfasser übernimmt keine Gewähr für die Vollständigkeit, sowie die planerische Darstellung.

Legende Versorger

Versorger:

- Strom
- Telekom
- Wasser
- Gas
- Vodafone

Kanäle:

- DN 300 B / AT 50 - 45,5%o — Schmutzwasserkanal
- DN 300 B / AT 50 - 45,5%o — Regenwasserkanal
- DN 300 STZ / AT 50 - 45,5%o — Mischwasserkanal

1:250

0 2,5 5 7,5 10 12,5 15 17,5 20 22,5 25 m

Alle Koordinaten werden bezogen auf das Universale Transversale Mercator-Koordinatensystem (UTM - ETRS 89) Zone 32 angegeben

Nr.	Änderung	Datum	Name

ISERLOHN. wald | stadt | heimat

Bereich 66 - Tiefbau
66/1 - Abt. Straßen und Brücken
Stadthaus Römberg
Römbergring 37, 58636 Iserlohn

Projekt : Entwässerungskanal Rauhkampweg

Nur gültig für die Ausschreibung

Darstellung : Versorgerlageplan

	Name	Datum	Maßstab.: 1 : 250
Zeichner	Gorges (IBS)	März 2026	Plan Nr.: 5-2
Sachbearbeiter Stadt			
Abteilungsleitung			i.A. Micic (Bereichsleiter)

Blattgröße 0,29 x1,16 Blatt Nr.: 1 Iserlohn, den