


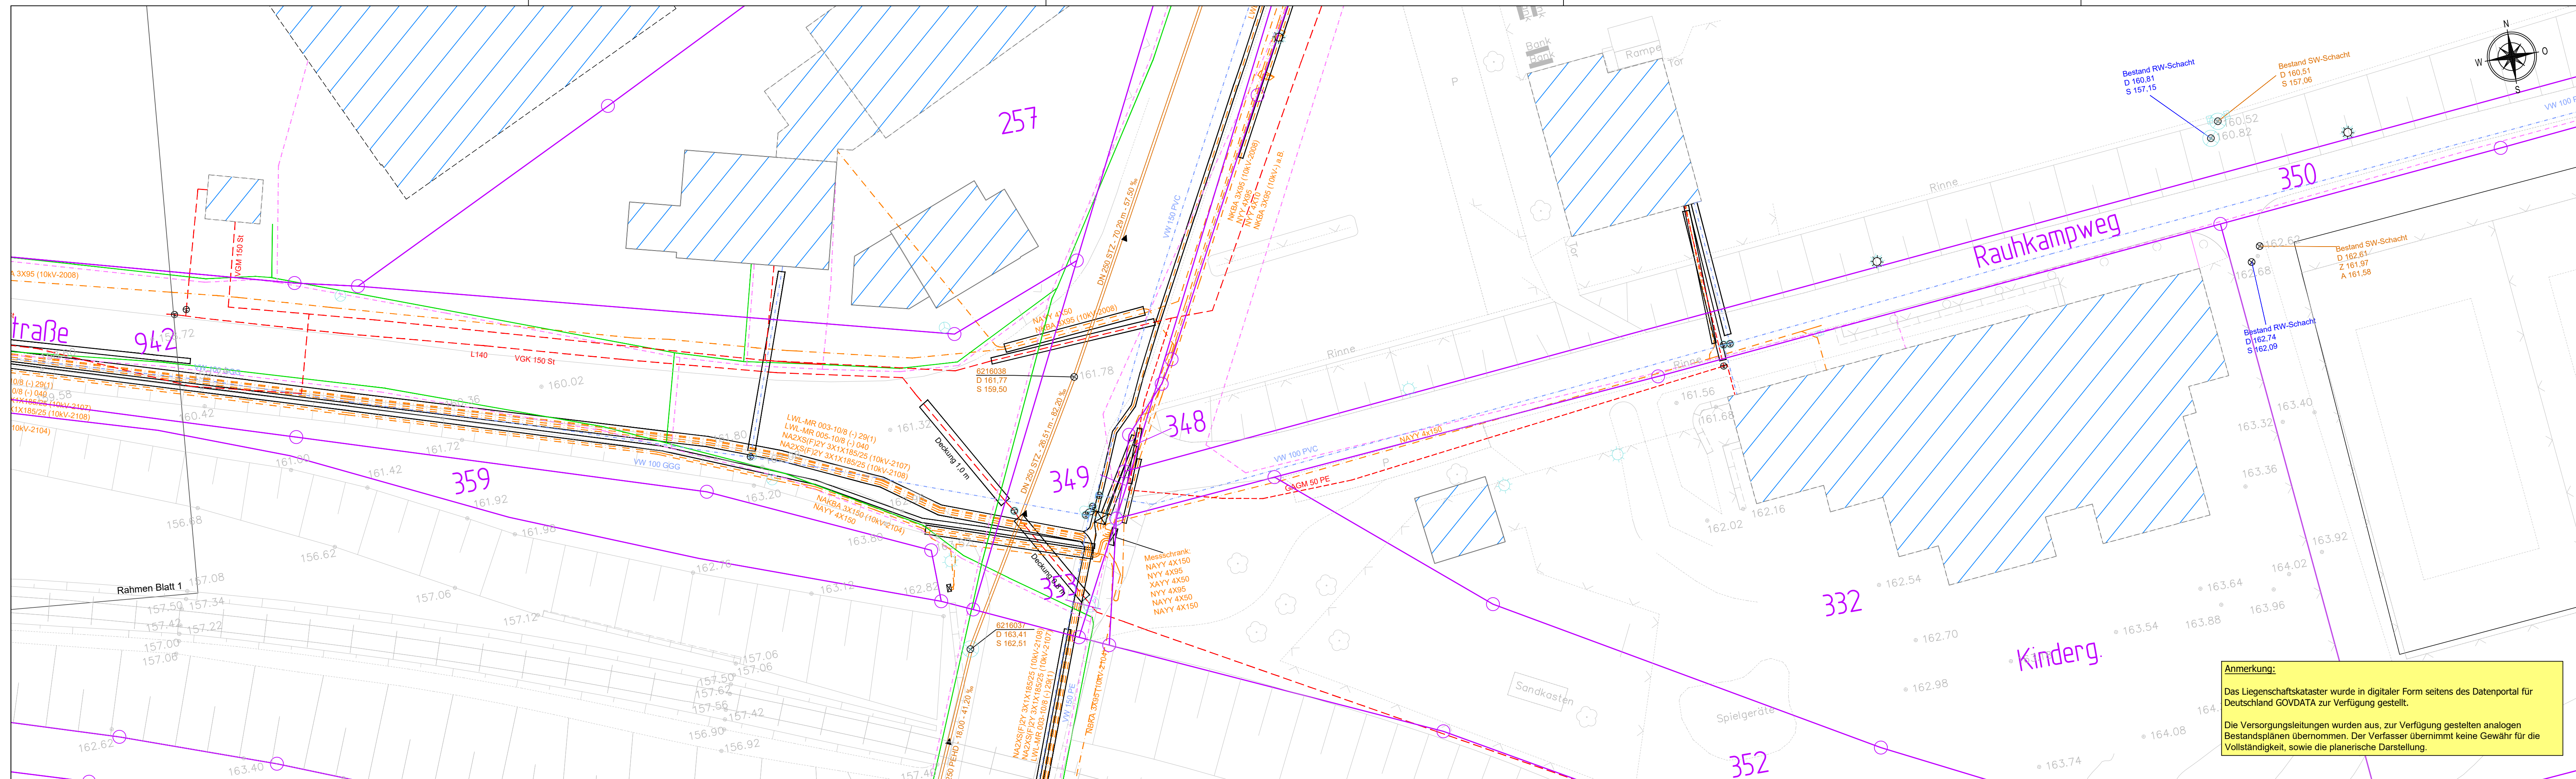

Legende Versorger

Versorger:


- Strom
- Telekom
- Wasser
- Gas
- Vodafone

Kanäle:

Schmutzwasserkanal

Regenwasserkanal

Mischwasserkanal

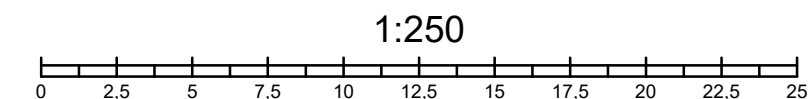

Alle Koordinaten werden bezogen auf das Universale Transversale Mercator-Koordinatensystem (UTM - ETRS 89) Zone 32 angegeben

Nr.	Änderung	Datum	Name
-----	----------	-------	------

ISERLOHN.
wald | stadt | heimat

Bereich 66 - Tiefbau

66/1 - Abt. Straßen und Brücken

Stadthaus Bömberg

Bömbergring 37, 58636 Iserloh

Projekt : Entwässerungskanal Rauhkampweg

Nur gültig für die Ausschreibung

Darstellung : Versorgerlageplan

	Name	Datum	Maßstab.: 1 : 250 Plan Nr.: 5-2	
Zeichner	Gorges (IBS)	März 2026		
Sachbearbeiter				
Stadt				
Abteilungsleitung				
Blattgröße 0,29 x1,16			Blatt Nr.: 2	i.A. Micic (Bereichsleiter)
Iserlohn, den				