
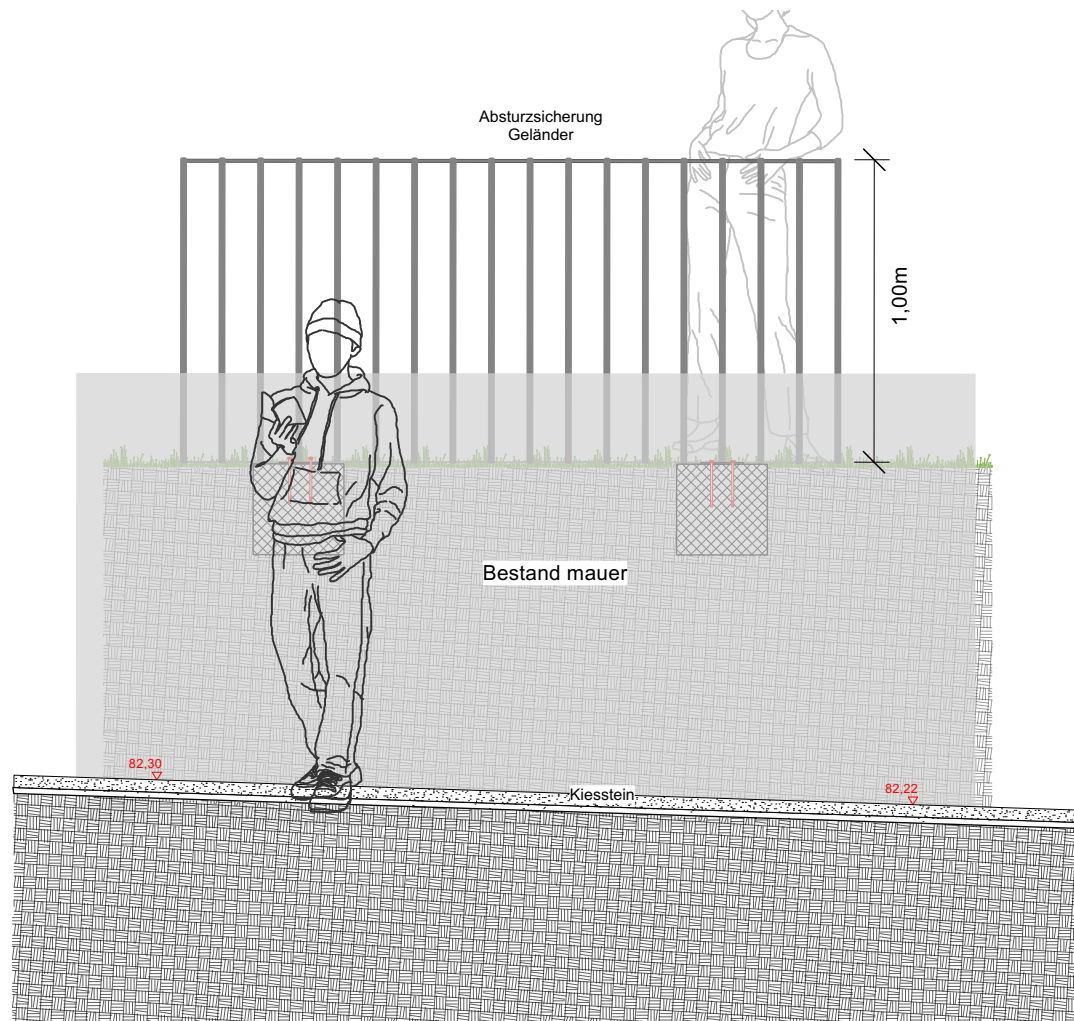


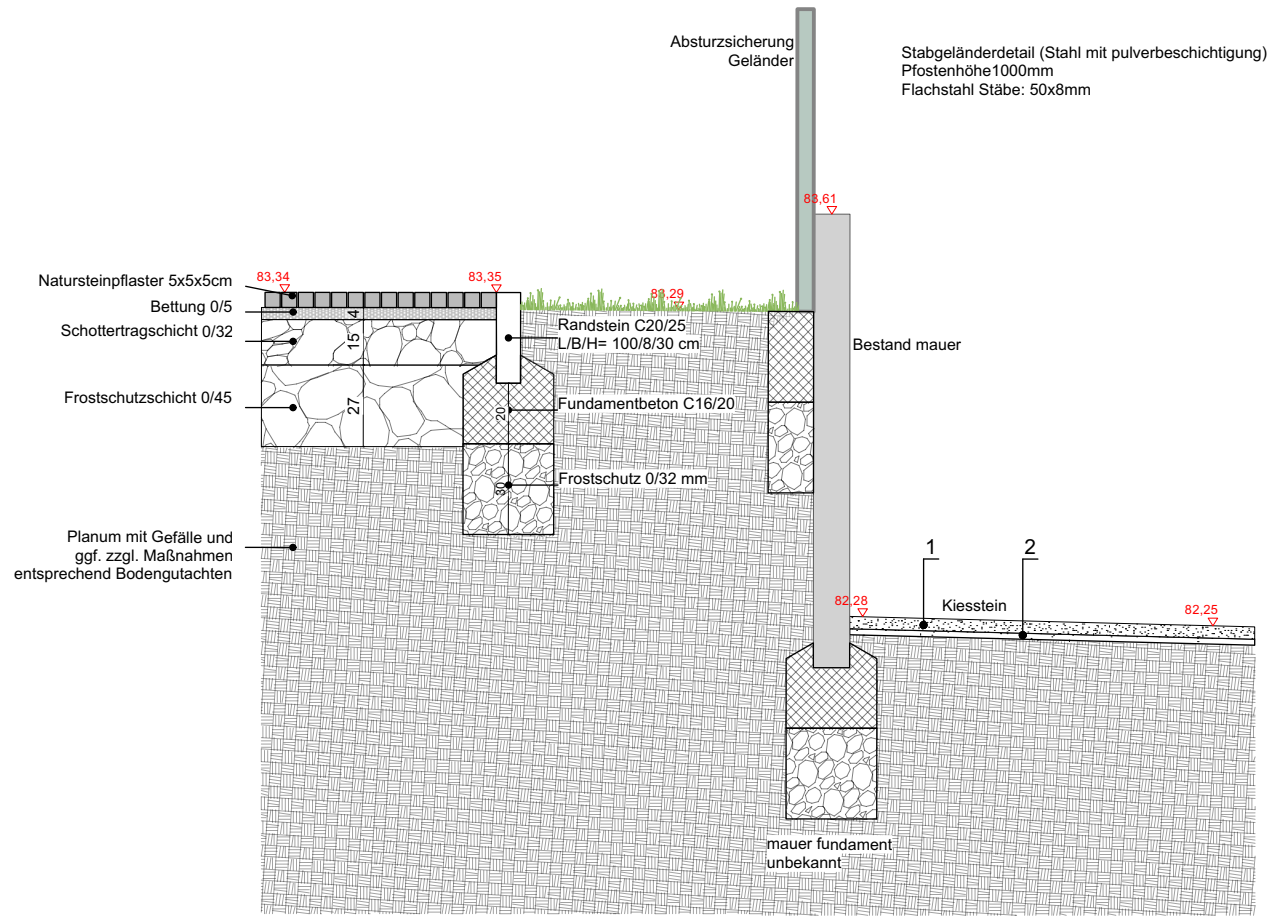

Die Bestandsaufnahme basiert auf dem Lageplan 18-L-806, Aufmaß März/April 2018, Pölling Homoet, Öffentlich bestellte Vermessungsingenieure, Coesfeld

BAUVORHABEN	ZEICHNUNGSBEZEICHNUNG	ZEICHNUNGS-NR.
SZ COE	LAGEPLAN FREIANLAGEN	3 LP_02
ANTRAGSTELLER		PROJEKT-NR.
STADT COESFELD		18395
UNTERSCHRIFT	ÜBERSICHT	
ENTWURFSVERFASSER		
BRANDENFELS		
LANDSCAPE + ENVIRONMENT		
NEUSTRASSE 18		
48167 MÜNSTER		
DIPL. ING. GORDON BRANDENFELS	HÖHENBEZUG: EG = ±0.00 OKFF = - ü. NHN	
BAUHERR		
STADT COESFELD		
MARKT 8		
48653 COESFELD		
INGENIEUR	INGENIEUR	
PLANUNGSPHASE		
05 - Ausführungsplanung		
BAUVORHABEN		
MODERNISIERUNG SCHULZENTRUM COESFELD		
BAUTEIL		
Ü - FREIANLAGEN SCHULZENTRUM		
ZEICHNUNG		MASSTAB
SCHNITTE Innenhof 3		1:50
DATUM	ERSTELLT	PLANSTAND
07.11.2022	07.11.2022	420 x 594
NAME	us	
DATEI	S_Ü_733_LA_--_000_00.vwx	
GRUND-LAGE	Bestandsplan Vermessung 18-L-806	
Pölling & Homoet	20.12.2018	
GORDON BRANDENFELS	NEUSTRASSE 18	49167 MÜNSTER
T+49 (0)2506 - 3617	F+49 (0)2506 - 7964	info@brandenfels.com