



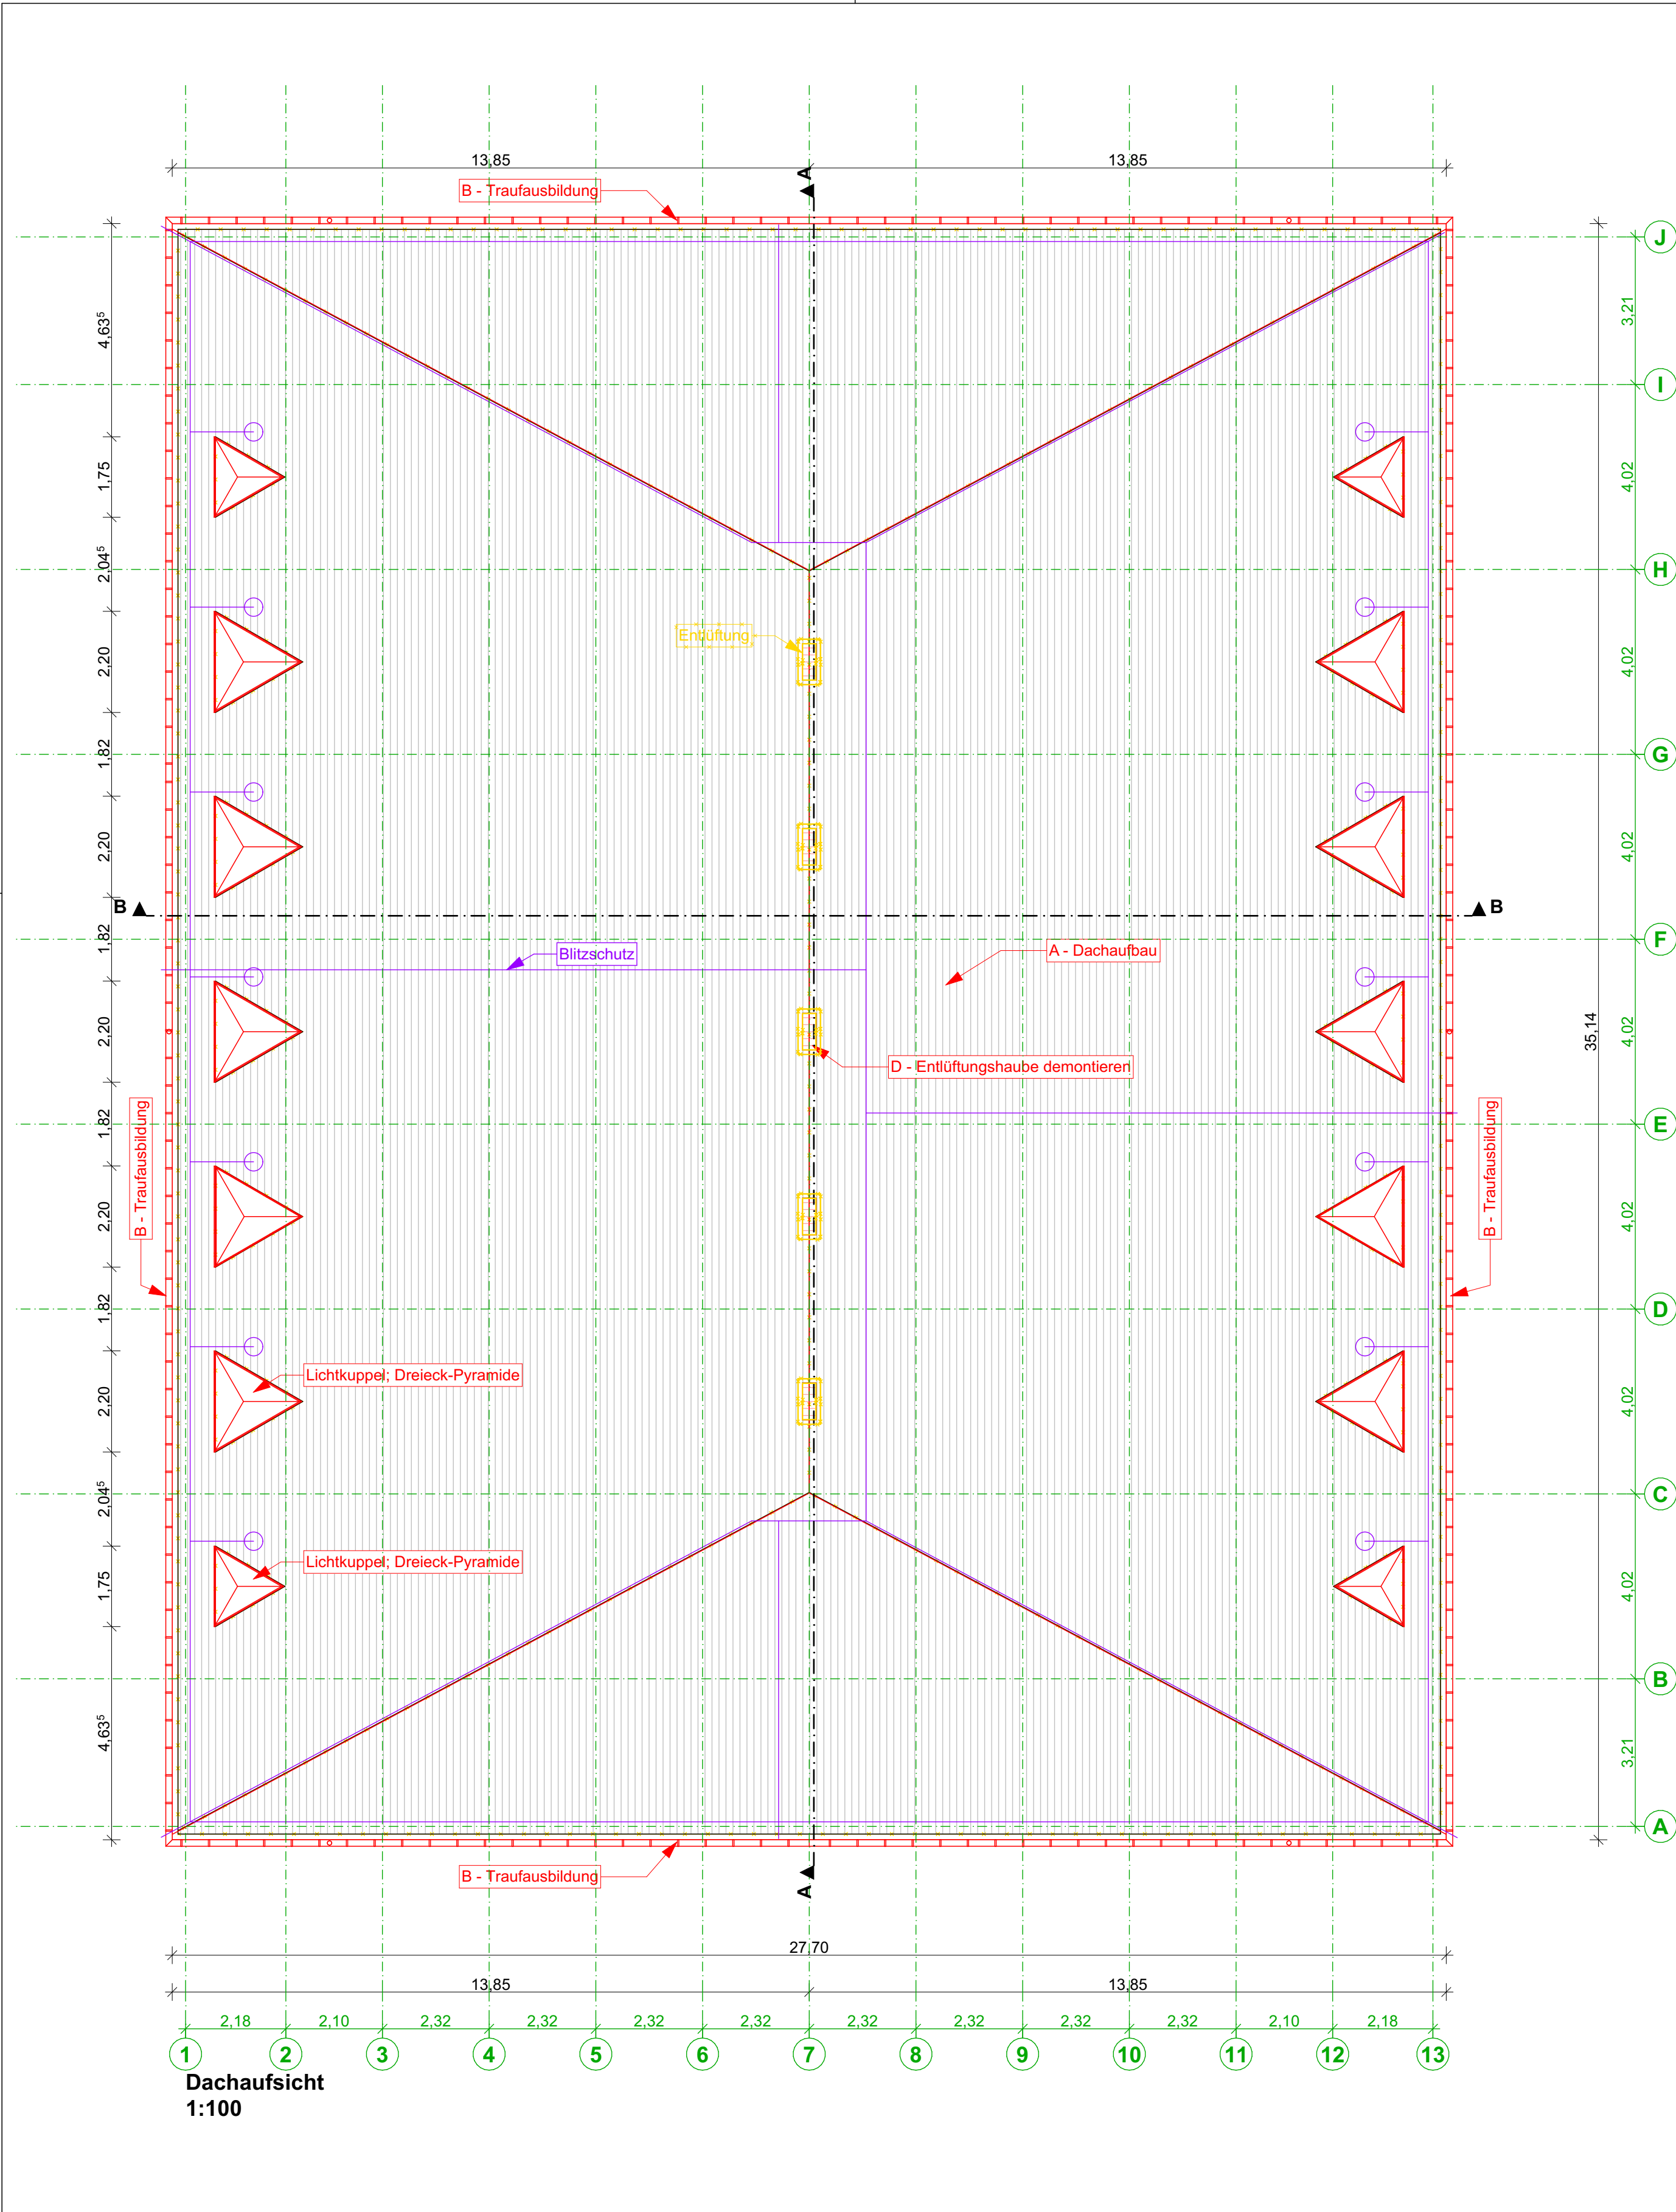

Dachaufsicht
1:100

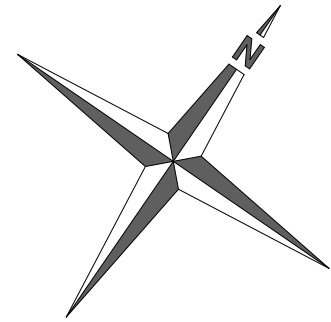

- Legende:**
- Bestand
 - Abbruch
 - Planung
 - Blitzschutz
- A - Dachaufbau:**
Vorhandenes Trapezblech
Dampfsperre, bituminös
Wärmedämmung 2 x 140mm WL 038
1.Lage Abdichtung, bituminös
2.Lage Abdichtung, bituminös beschiefert
- B - Traufausbildung**
Traufbohlenkranz
Einlaufblech
Rinnenhaken, eingelassen
Dachrinne, halbrund
Fallrohre
- C - Fassadenaufbau**
Vorh. Unterkonstruktion
OSB-Platte 20mm
Wärmedämmung 60mm
Fassadenspannbahn
Neue UK 2 lagig aus Metall
Neue Fassadenplatten, senkrecht
Lüftungsprofil Lochblechstreifen
- D - Entlüftungshaube**
Öffnung mit Blech verschließen

ENTWURFSPLANUNG

Bauherrschaft

**Stadt Coesfeld - Die Bürgermeisterin
Fachbereich 70 - Bauen und Umwelt**

Markt 8
48653 Coesfeld

Projekt

**Dach- und Deckenmodernisierung oberhalb des
Atriums am Heriburg Gymnasium**

Seminarstraße 6+10
48653 Coesfeld

Blattbezeichnung	
Dachaufsicht	
Blatt-Nr.: 1222-E-03	Zusatz:
Maßstab: 1:100	Blattgröße: 0,580 x 0,500
Datum: 01.09.2026	Bearbeitet: GT/MG

ARCHITEKTUR STADTPLANUNG

Architekturbüro
Thume + Kösters
Architekten PartGmbB

Jakobiring 3 48653 Coesfeld
Tel: 02541-981230 Fax: 981231
info@thume-koesters.archi
www.thume-koesters.archi