




Detail: Anschlussbewehrung Pos. 14 Stb.-Stützen in Pos. 42.1 Streifenfundament

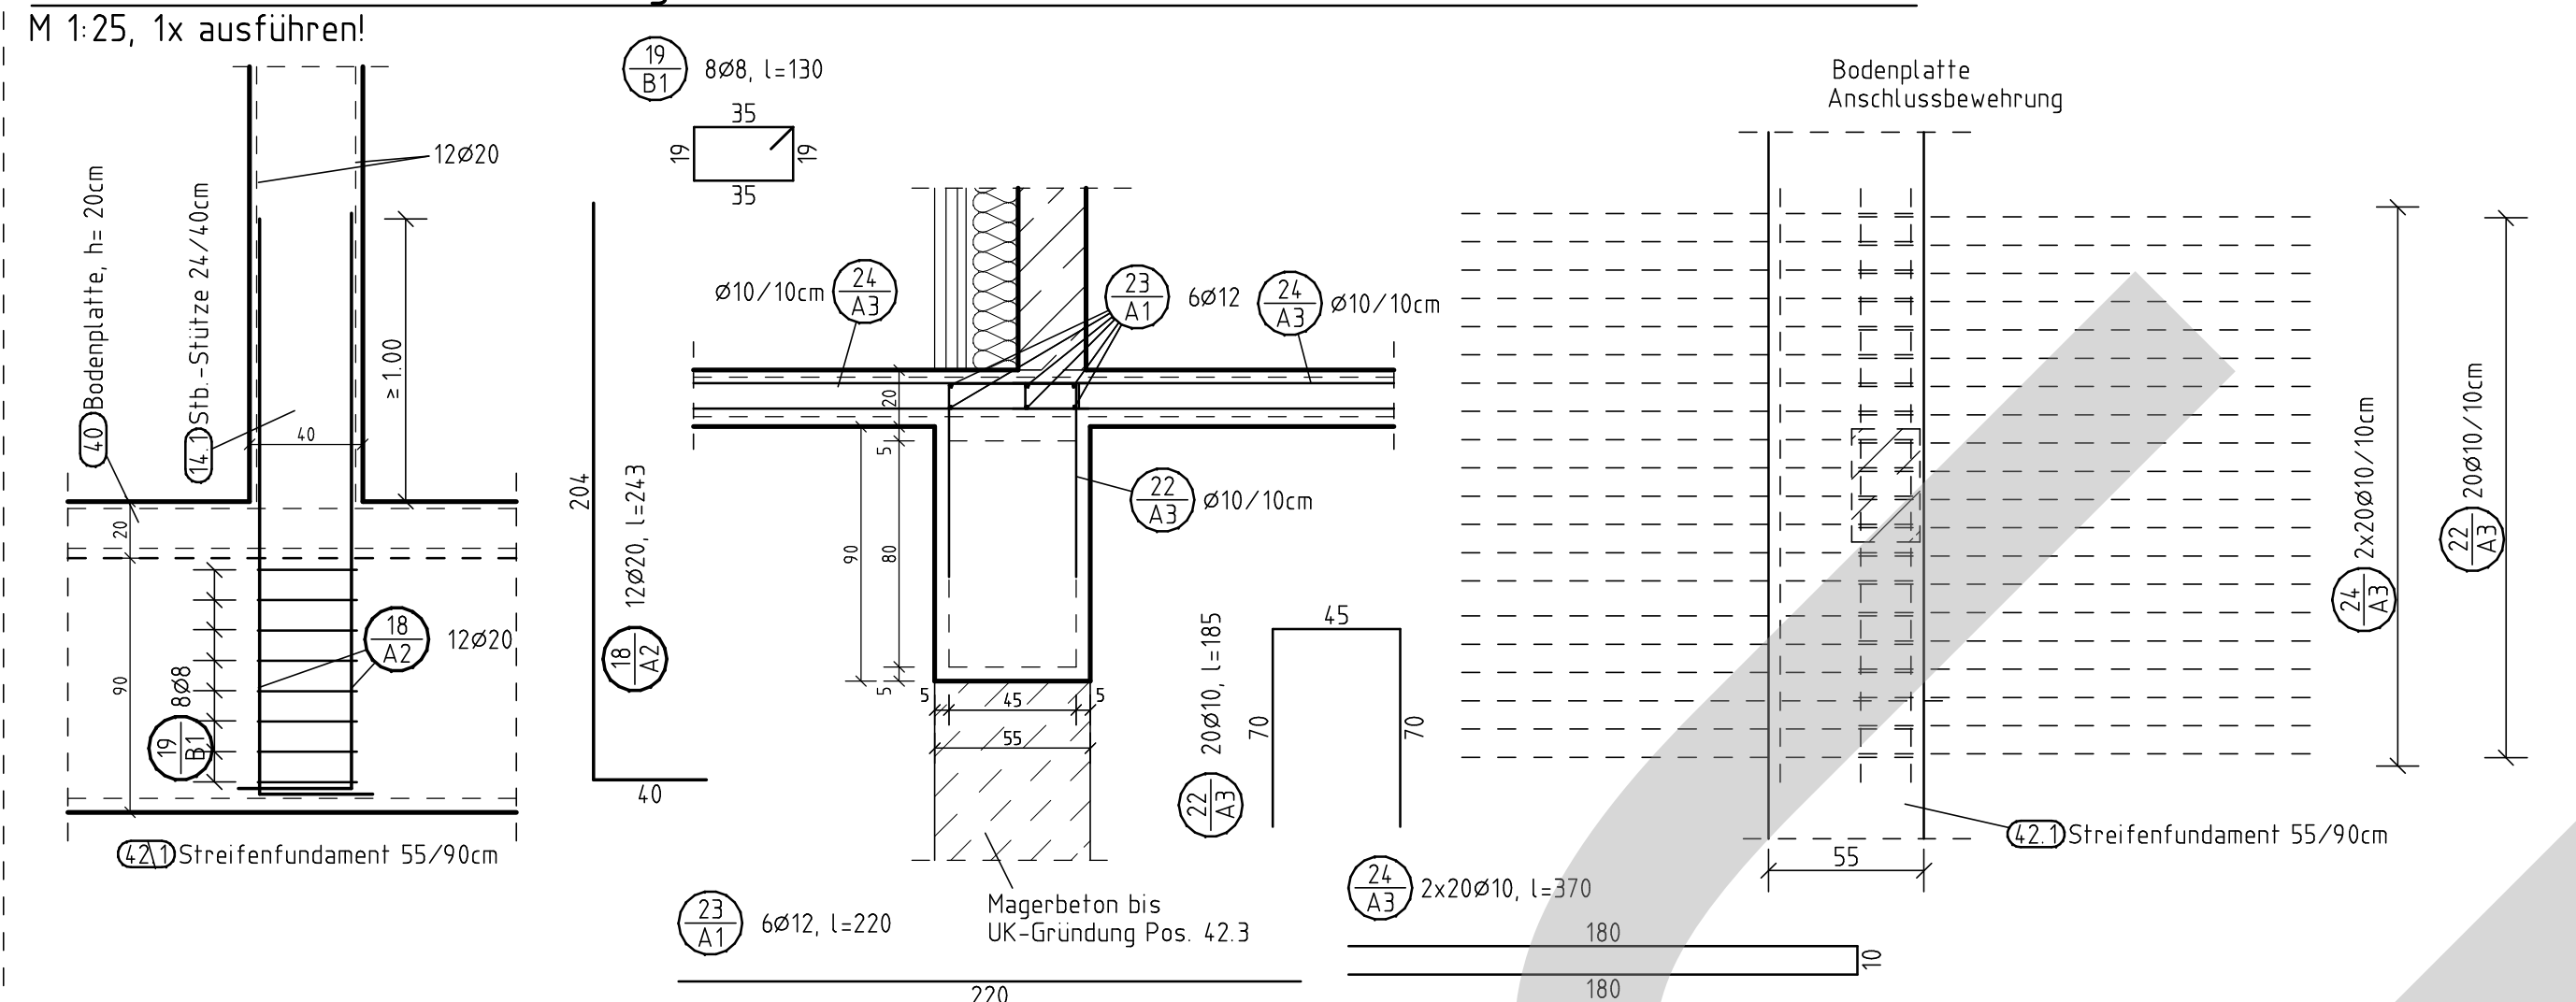

Detail: Anschluss Pos. 14.1 Stb.-Stütze in Pos. 42.2 Streifenfundament

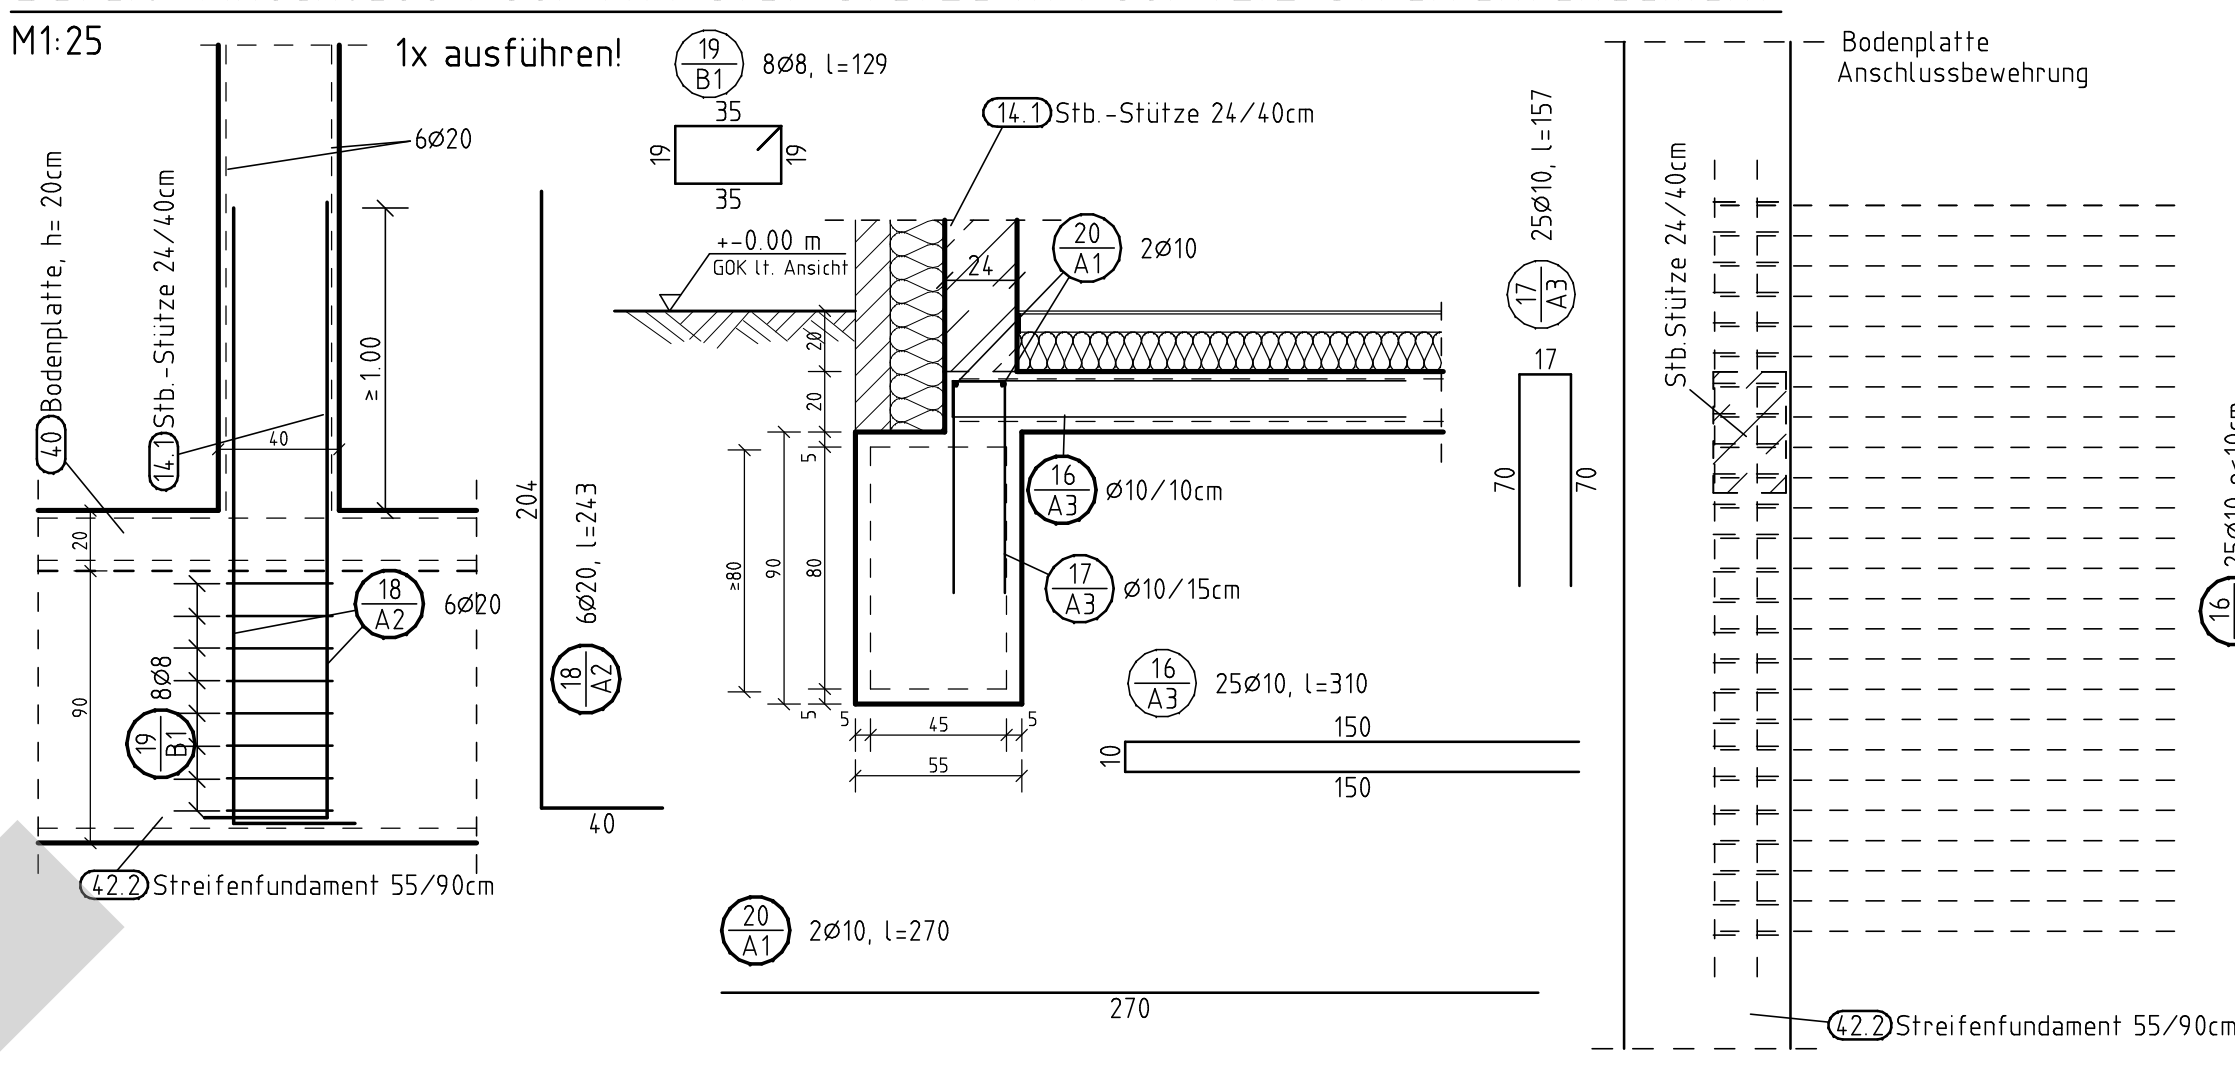

Detail: Anschlussbewehrung Pos. 14.2 Stb.-Stützen in Pos. 42.3 Streifenfundament

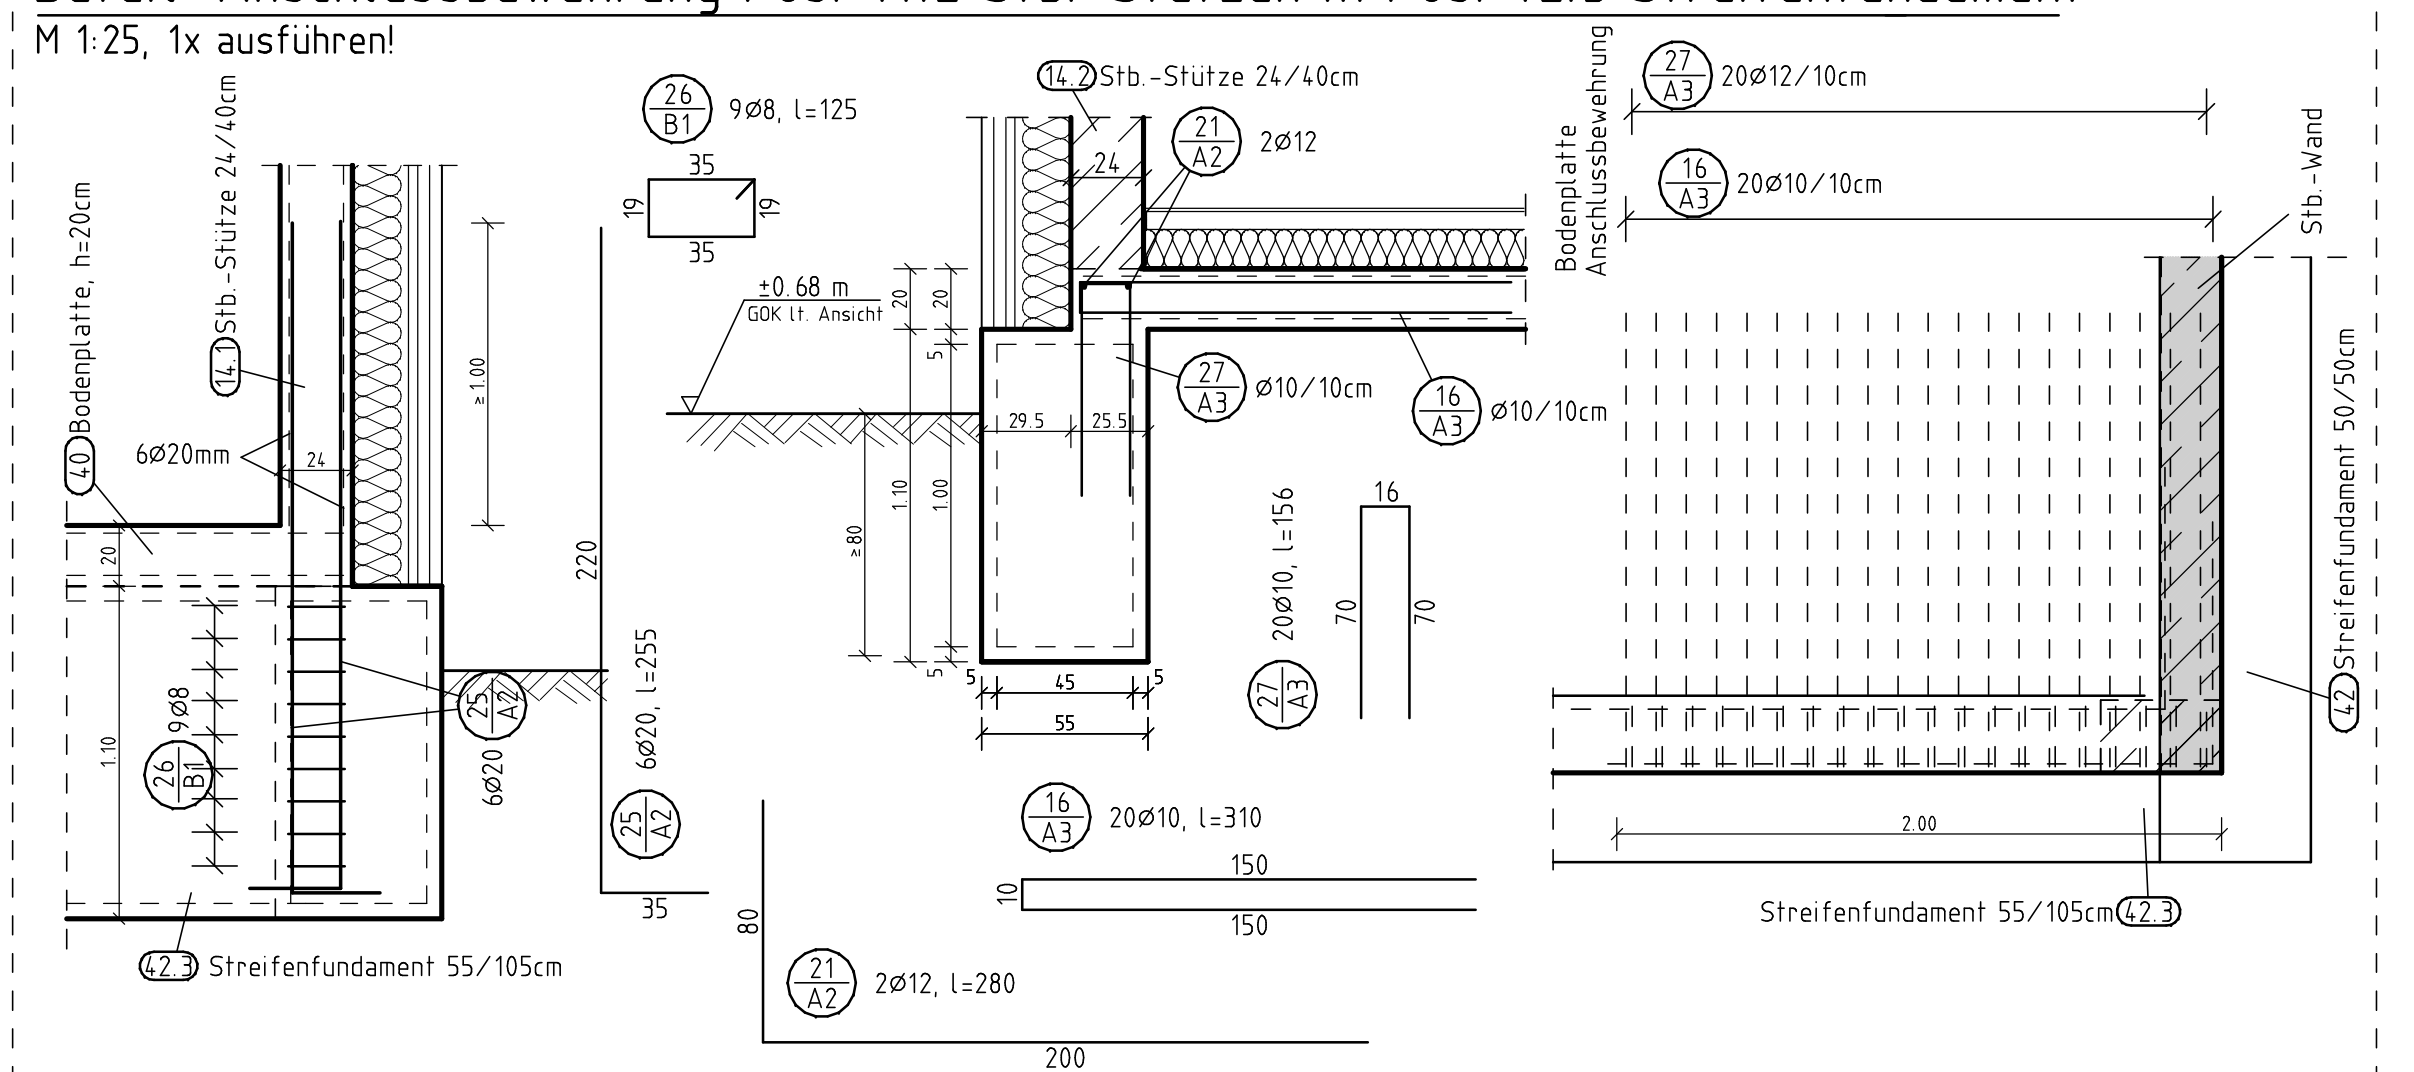


Pos. 42.1 Streifenfund. 6.50 lfdm

M1-25, b/h = 55/90cm, c nom=5.0cm C20/25 XC2

Das Streifenfundament ist 80cm in das Erdreich einzubinden

Achtung: Die Frostfreiheit muss ab GOK 80cm sichergestellt sein!

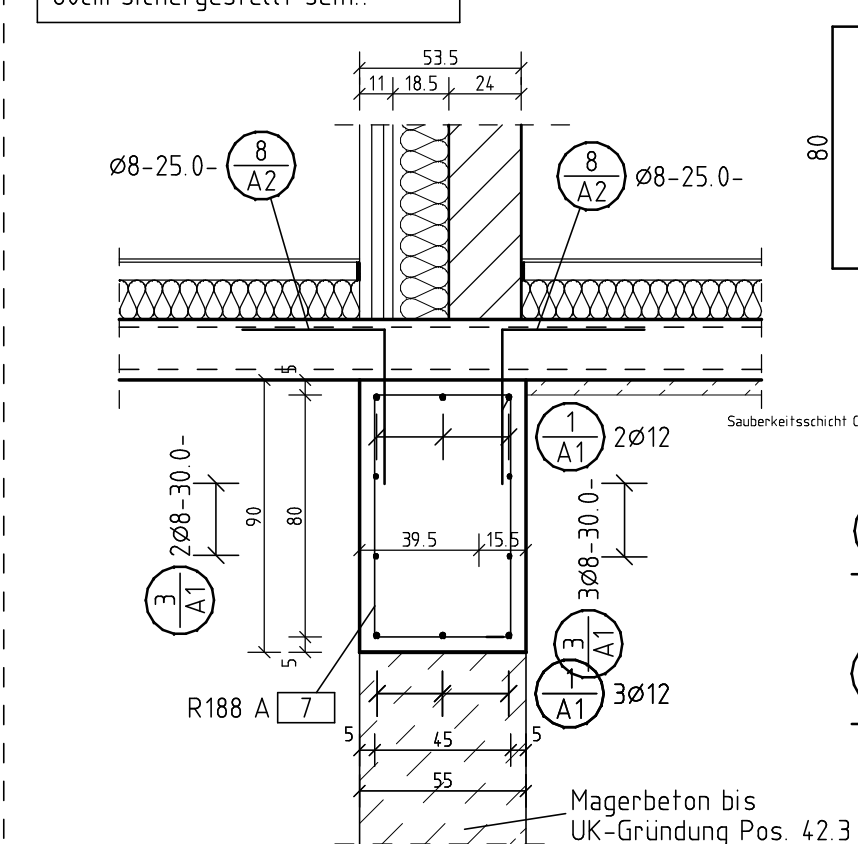


Pos. 42.2 Streifenfund. 5.20 lfdm

M1-25, b/h = 55/90cm, c nom=5.0cm C20/25 XC2

Das Streifenfundament ist 80cm in das Erdreich einzubinden

Achtung: Die Frostfreiheit muss ab GOK 80cm sichergestellt sein!

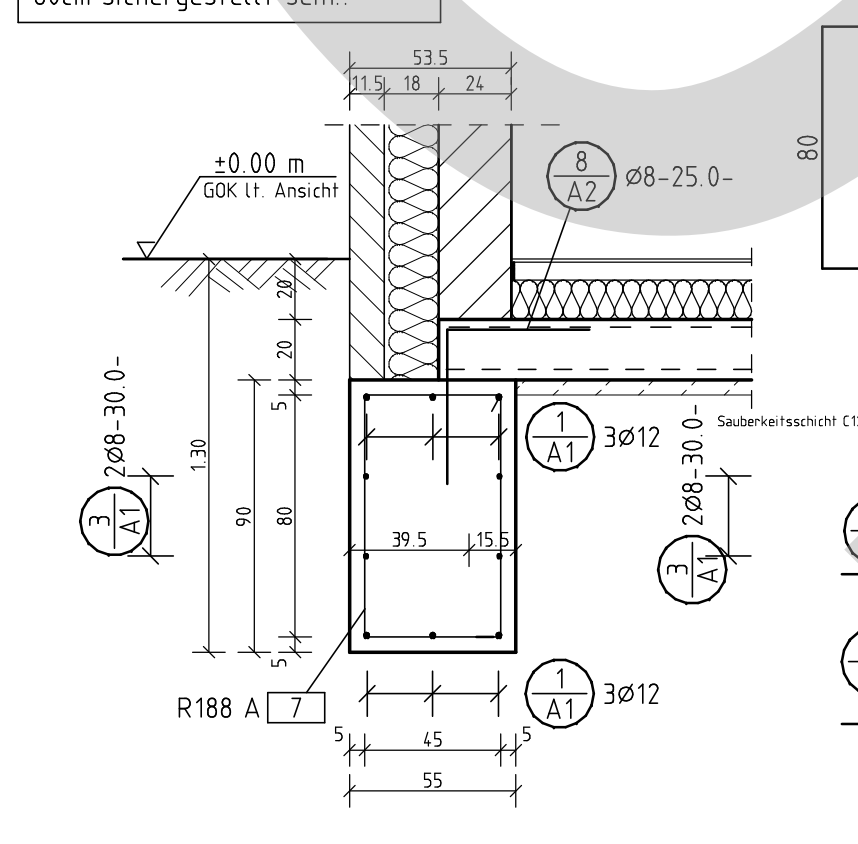


Pos. 42.3 Streifenfund. 2.80 lfdm

M1-25, b/h = 55/110cm, c nom=5.0cm C20/25 XC2

Das Streifenfundament ist 80cm in das Erdreich einzubinden

Achtung: Die Frostfreiheit muss ab GOK 80cm sichergestellt sein!

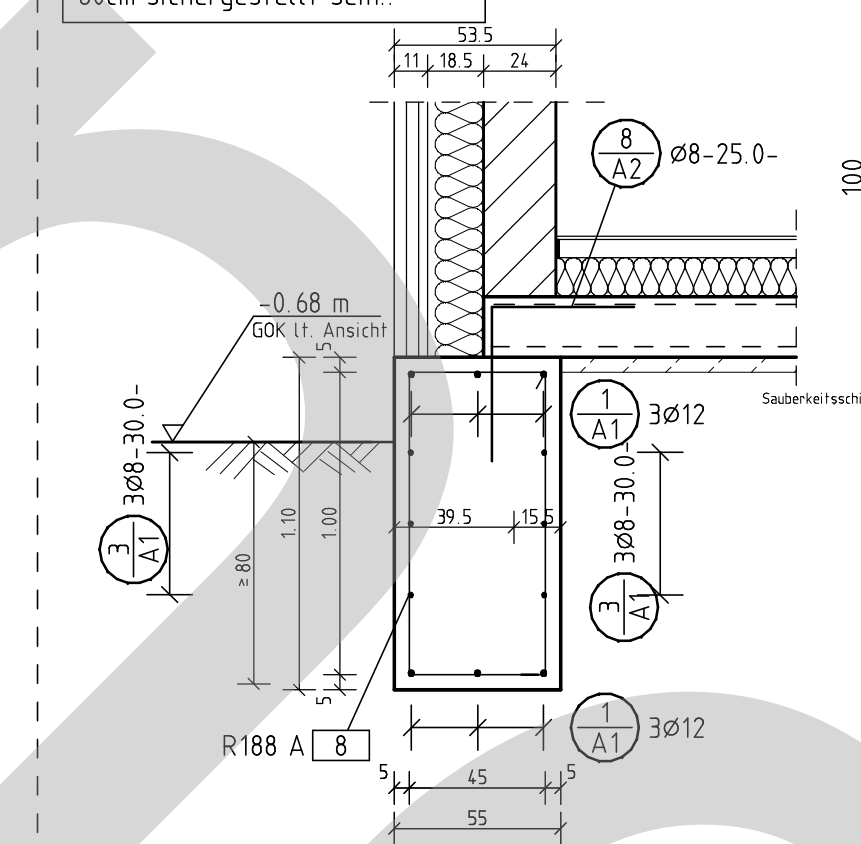


Pos. 44 Streifenf. Bestand 5.90 lfdm

M1-25, b/h = 30/60cm, c nom=5.0cm C20/25 XC2, WF

Das Streifenfundament ist 80cm in das Erdreich einzubinden

Achtung: Die Frostfreiheit muss ab GOK 80cm sichergestellt sein!

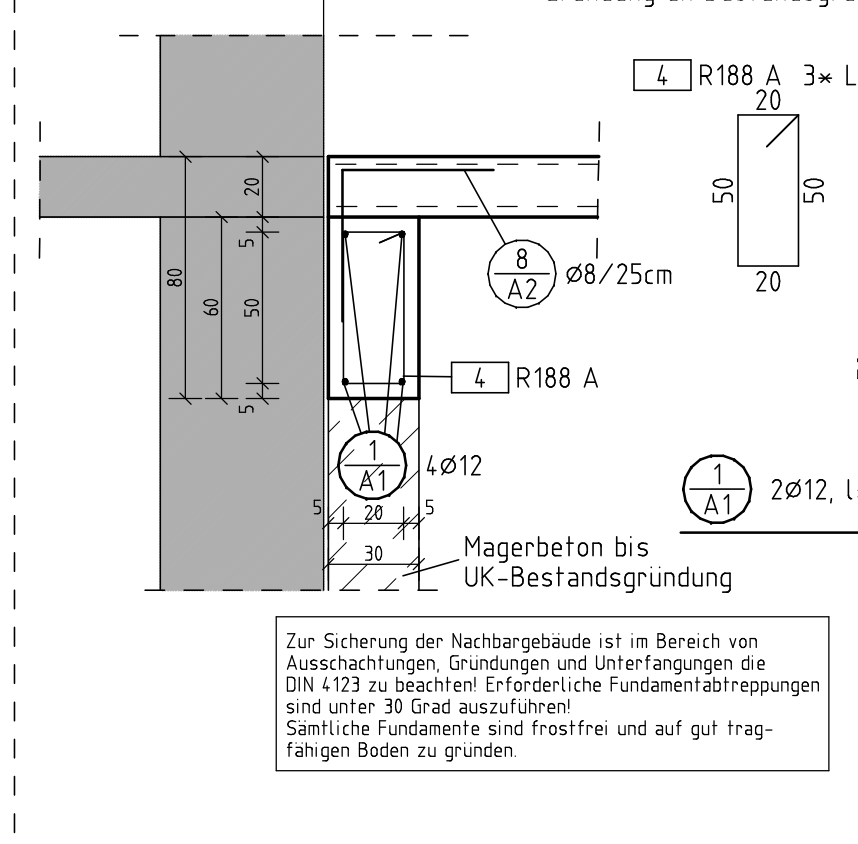


Detail Bodenplattenverstärkung 0.90 x 0.90m, 1x ausführen

M1-25, c nom oben=2.5cm C20/25 XC2

c nom unten=3.5cm C20/25 XC2

Achtung: Die Frostfreiheit muss ab GOK 80cm sichergestellt sein!

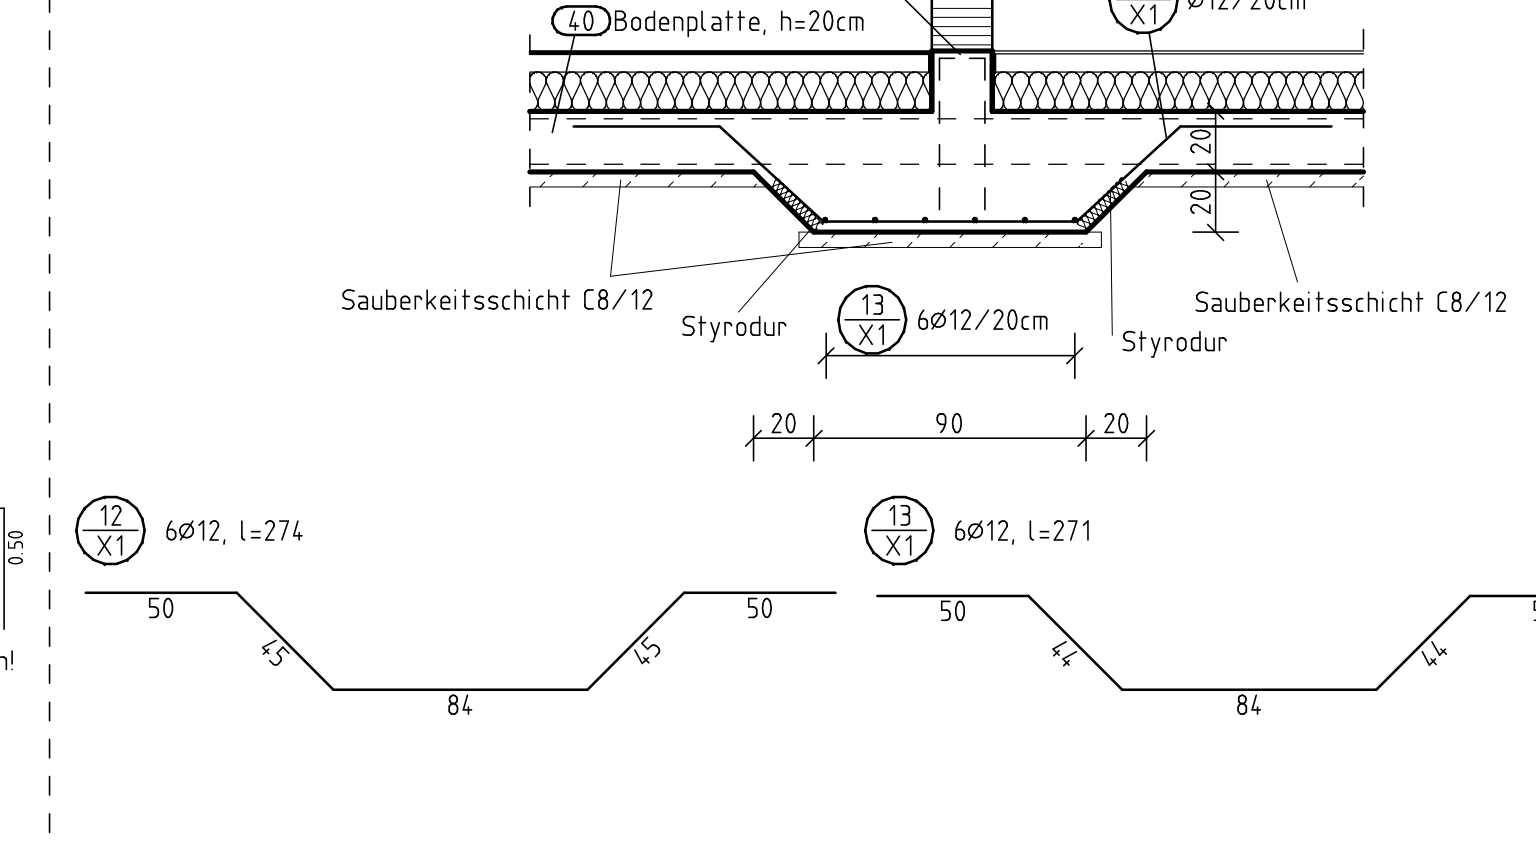


Pos. 41.1: Stb.-Wand, 1.20 lfdm

M1-25, b=36cm, c nom=2.5cm C25/30 XC2, WU

c nom Erdreich=5.0cm C25/30 XC2

Achtung: Die Frostfreiheit muss ab GOK 80cm sichergestellt sein!

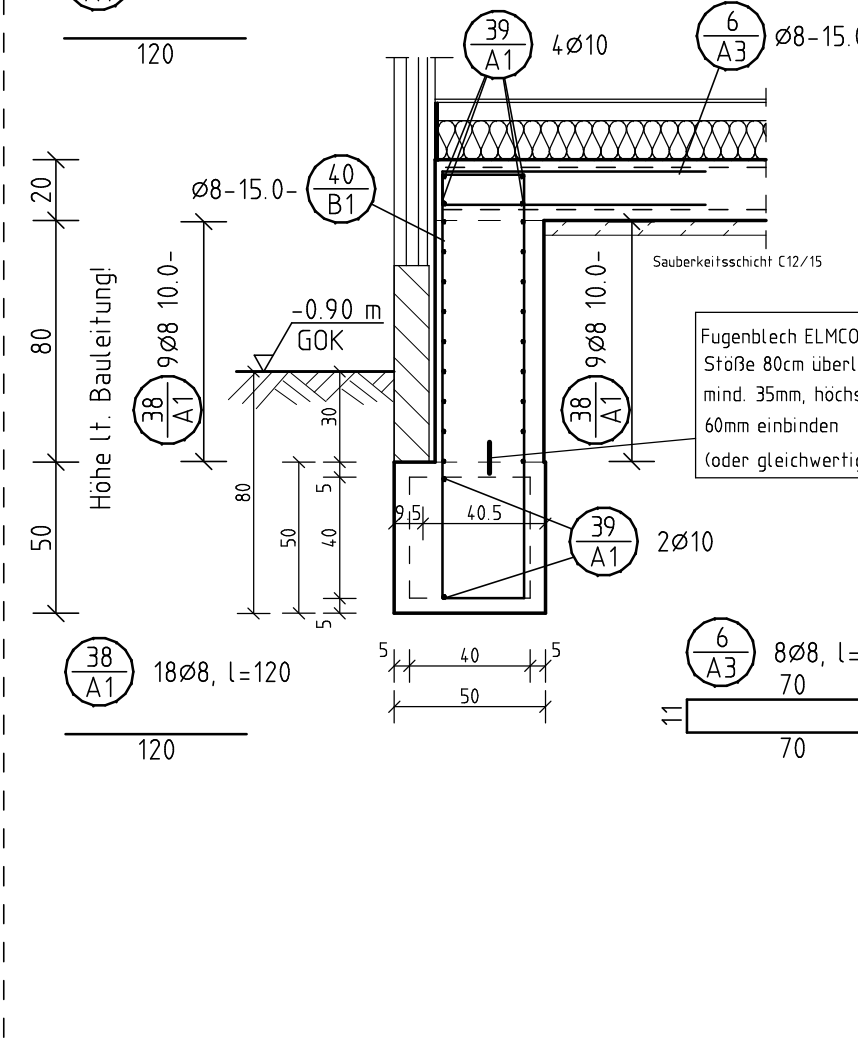


Pos. 42 + 42.4 Streifenfund. 65.40 lfdm

M1-25, b/h = 50/50cm, c nom=5.0cm C20/25 XC2

Das Streifenfundament ist 80cm in das Erdreich einzubinden

Achtung: Die Frostfreiheit muss ab GOK 80cm sichergestellt sein!

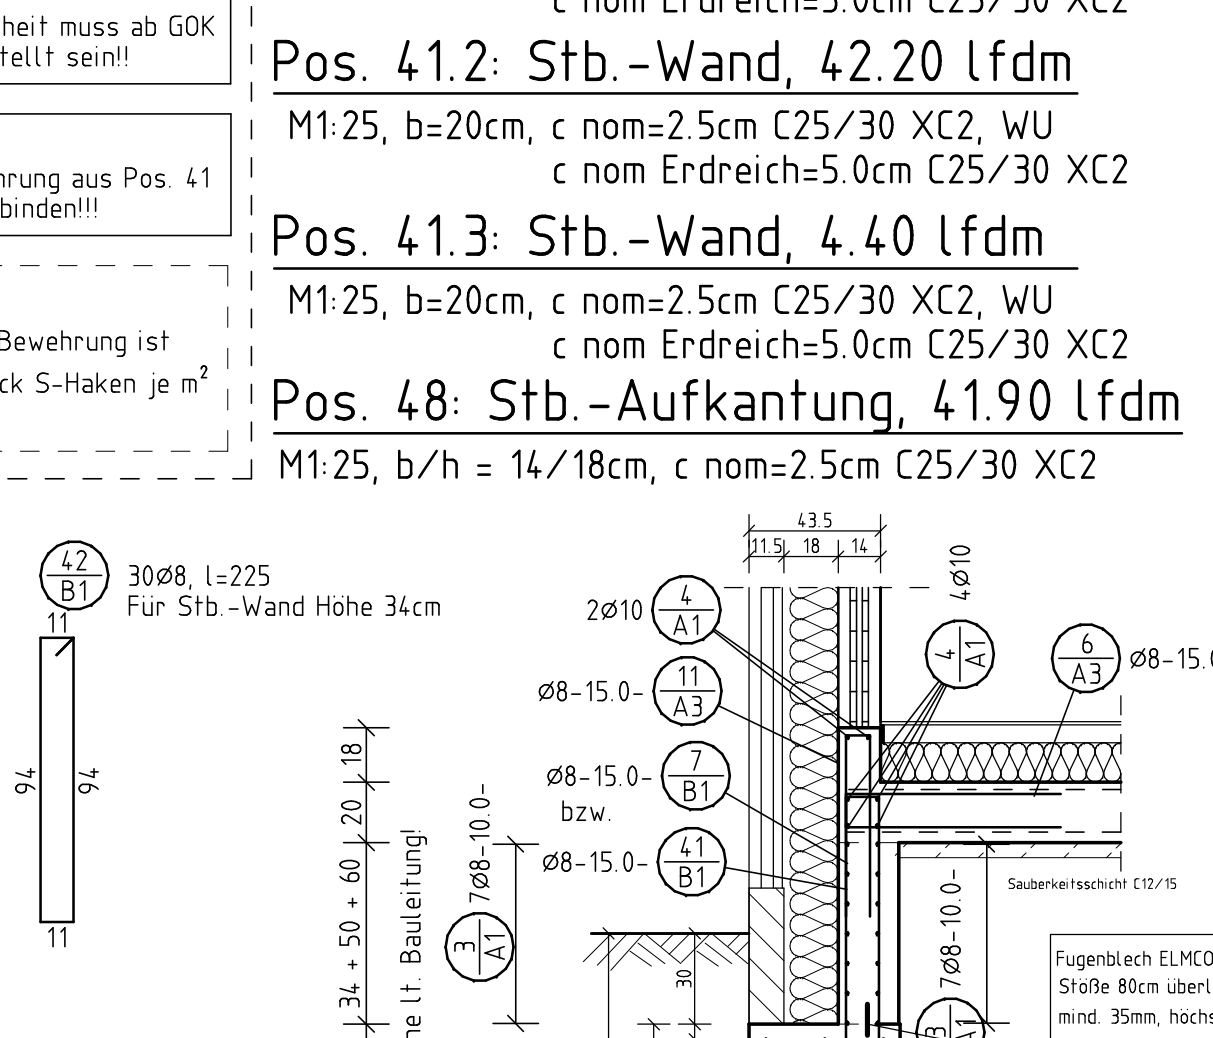


Pos. 41: Stb.-Wand, 17.90 lfdm

M1-25, b=20cm, c nom=2.5cm C25/30 XC2, WU

c nom Erdreich=5.0cm C25/30 XC2

Achtung: Die Frostfreiheit muss ab GOK 80cm sichergestellt sein!

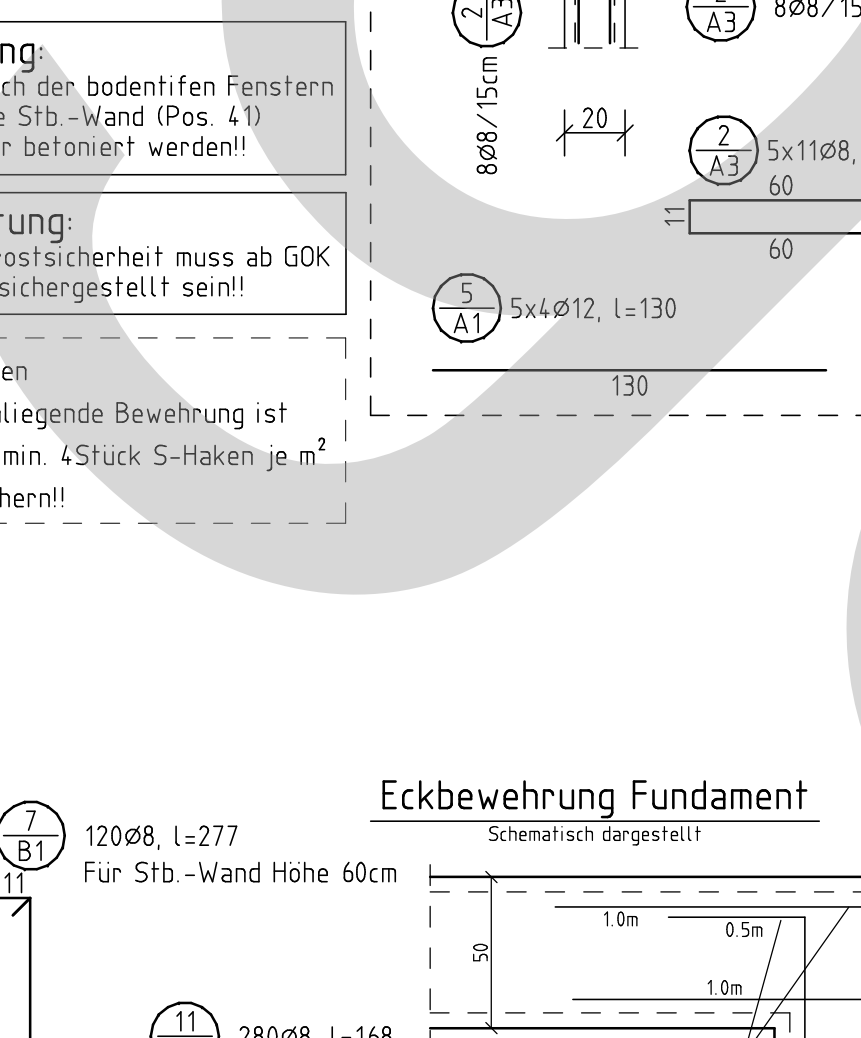


Pos. 40.1 Stb.-Bodenplattenversprung 18.30 lfdm

M1-10, b/h = 25/46cm, oben c nom=2.5cm C20/25

unten c nom=3.5cm C20/25

Achtung: Die Frostfreiheit muss ab GOK 80cm sichergestellt sein!

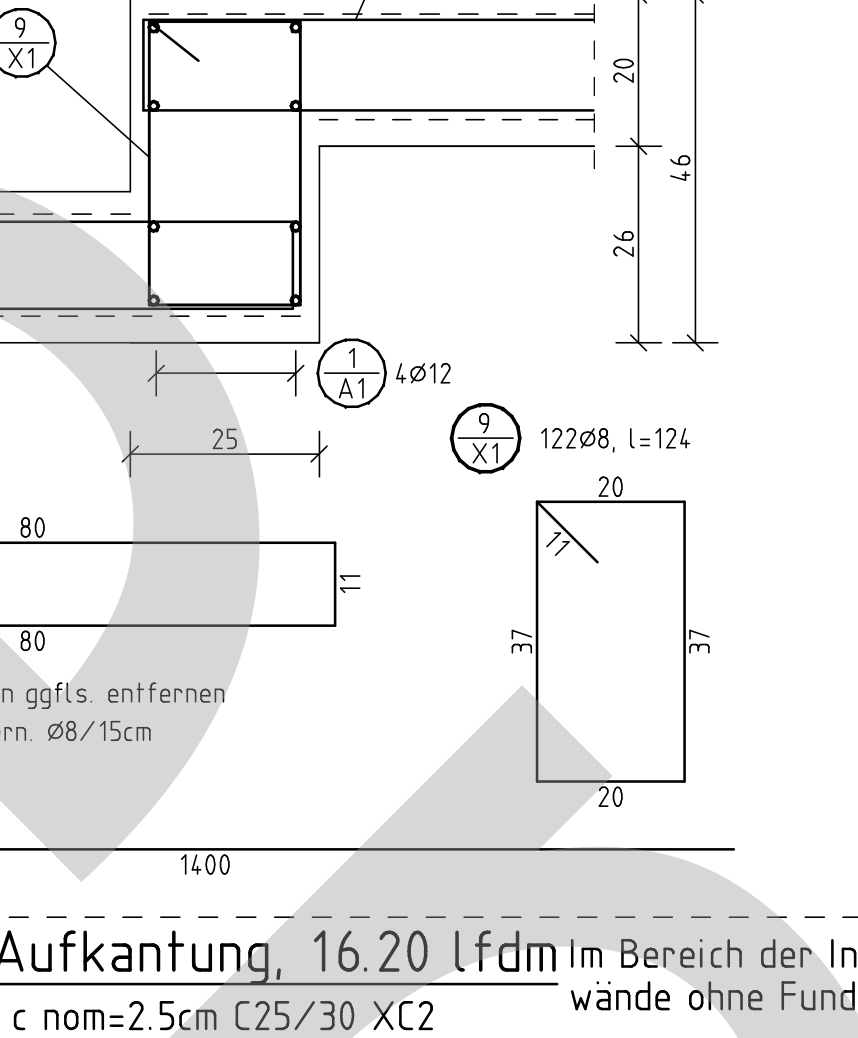


Pos. 40.2 Stb.-Bodenplattenversprung 3.60 lfdm

M1-10, b/h = 25/46cm, oben c nom=2.5cm C20/25

unten c nom=3.5cm C20/25

Achtung: Die Frostfreiheit muss ab GOK 80cm sichergestellt sein!

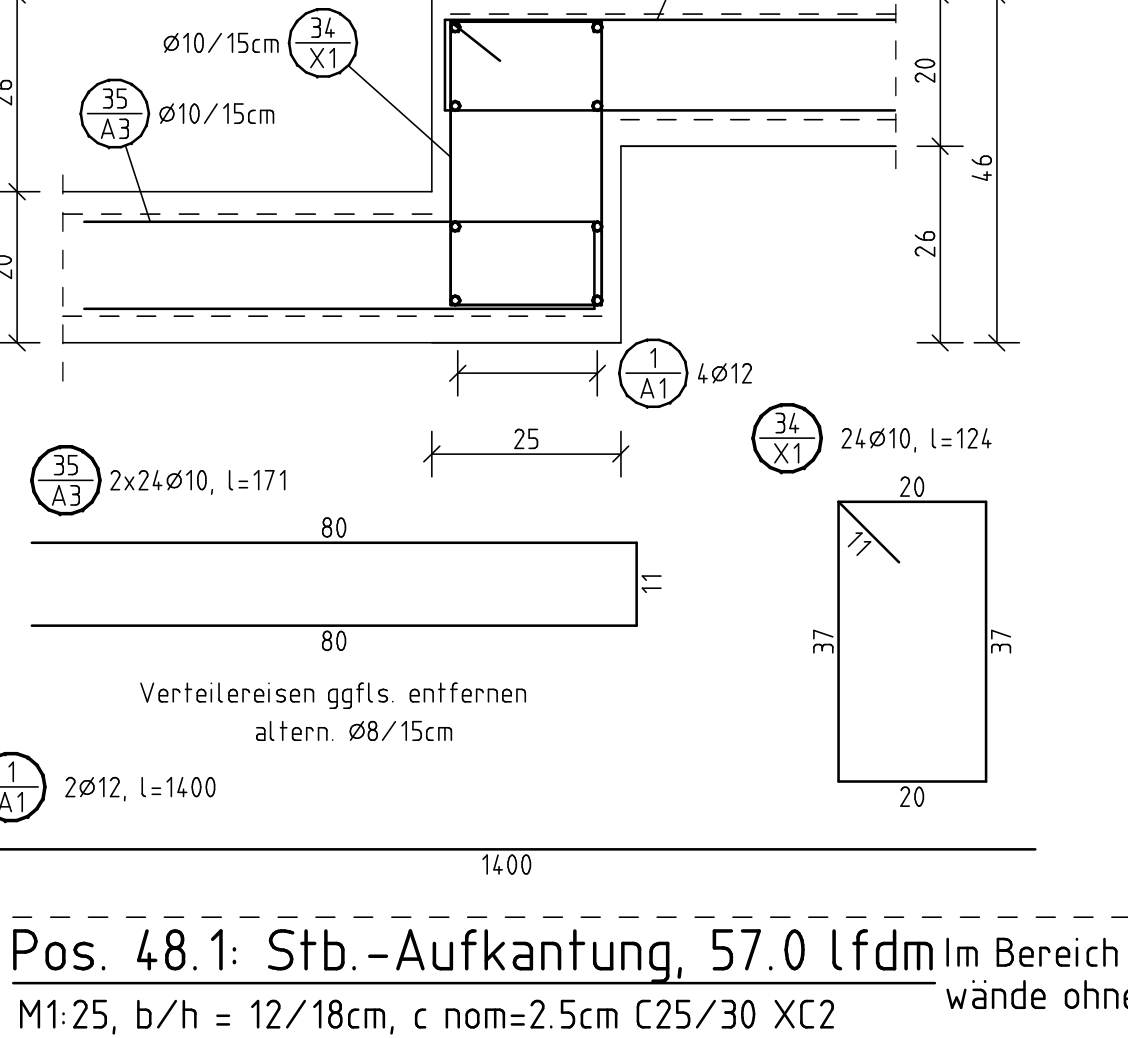


Pos. 46 Einzelfundament 2x ausführen

M1-25, b/d/h=50/50/80, c nom=5cm, C20/25 XC2

Das Einzelfundament ist 80cm in das Erdreich einzubinden


Achtung: Die Frostfreiheit muss ab GOK 80cm sichergestellt sein!

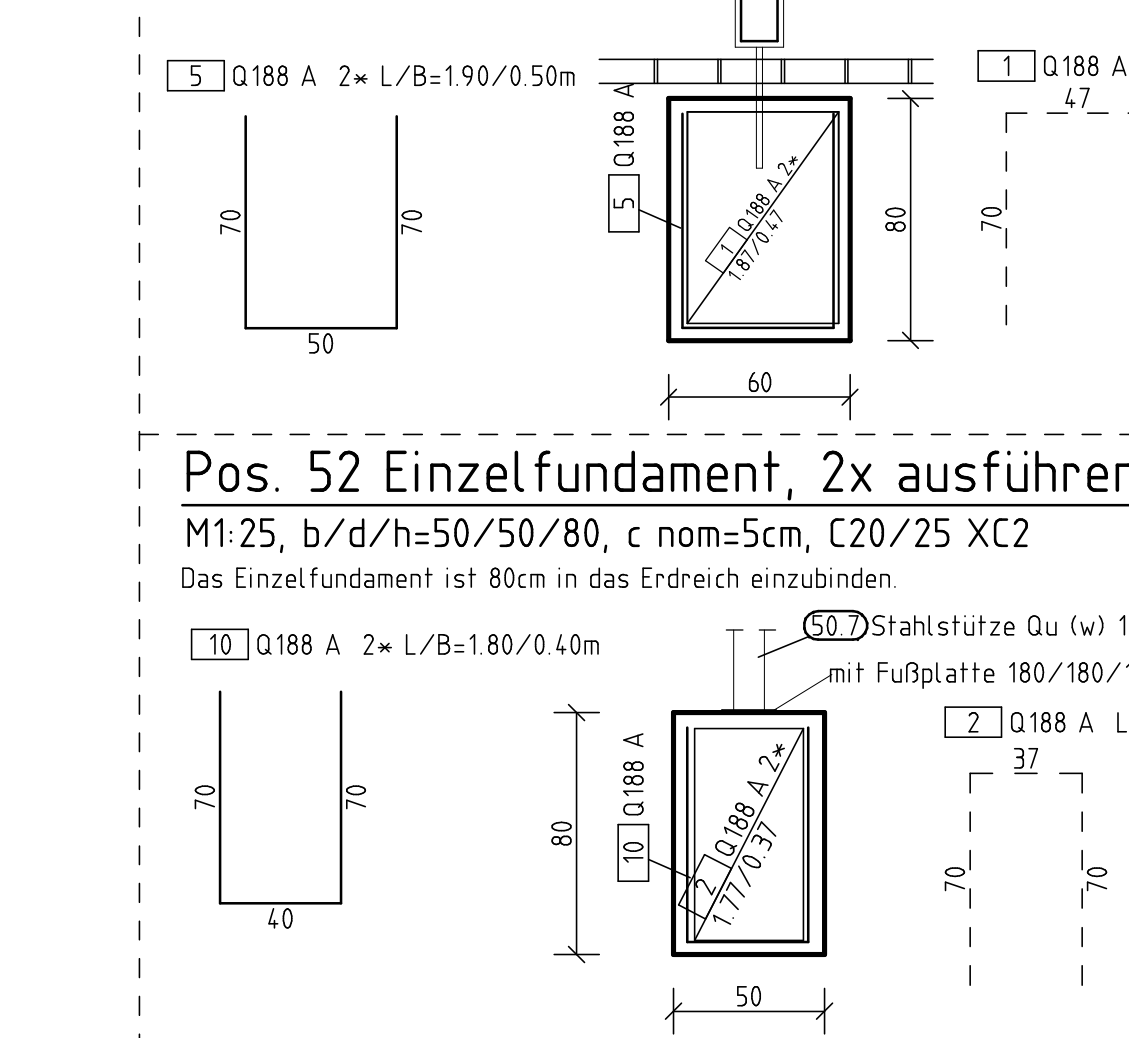

Konstruktive Stb.-Aufkantung unter den Holzstützen Pos. 29, 10x ausf.

M1-10, b/h = 24/24cm, c nom=2.5cm C25/30 XC2

Achtung: Die Frostfreiheit muss ab GOK 80cm sichergestellt sein!

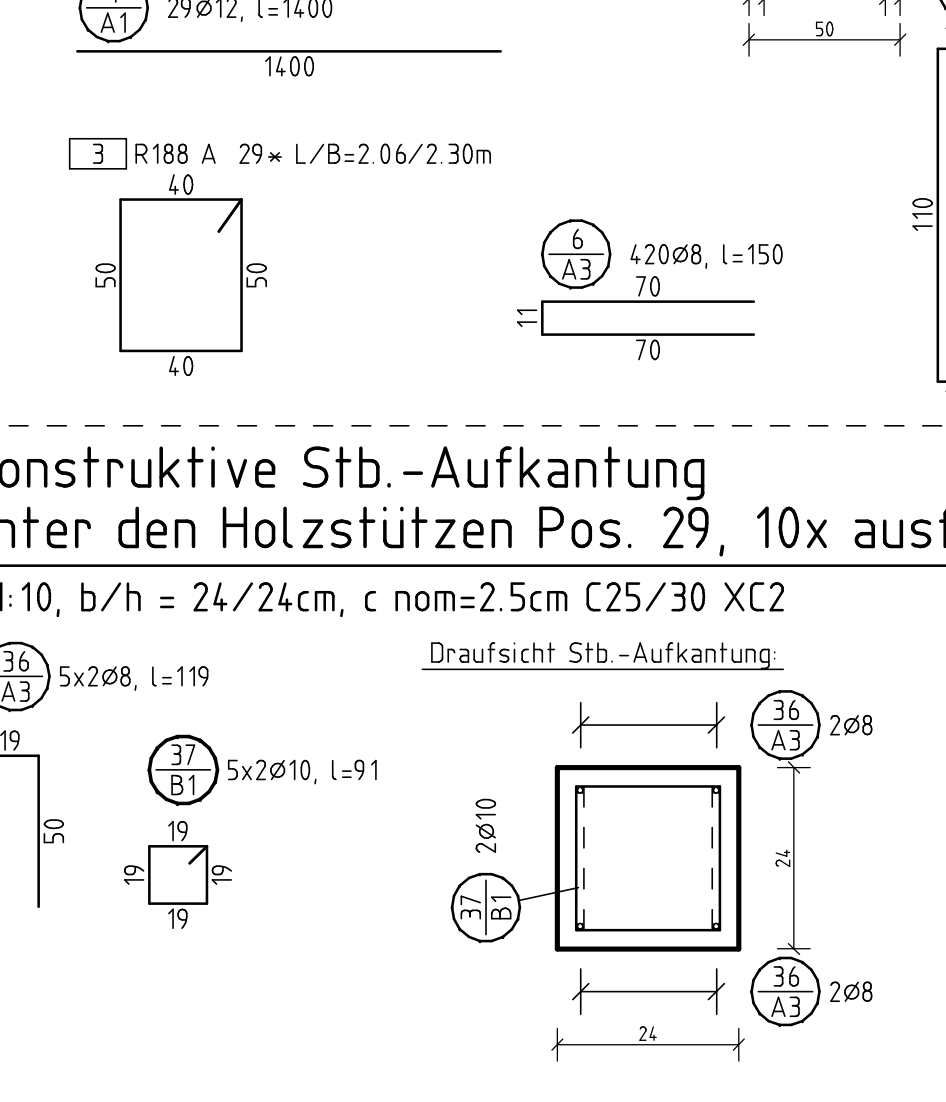


Pos. 43 Streifenfund. 9.00 lfdm

M1-25, b/h = 55/90cm, c nom=5.0cm C20/25 XC2

Das Streifenfundament ist 80cm in das Erdreich einzubinden


Achtung: Die Frostfreiheit muss ab GOK 80cm sichergestellt sein!

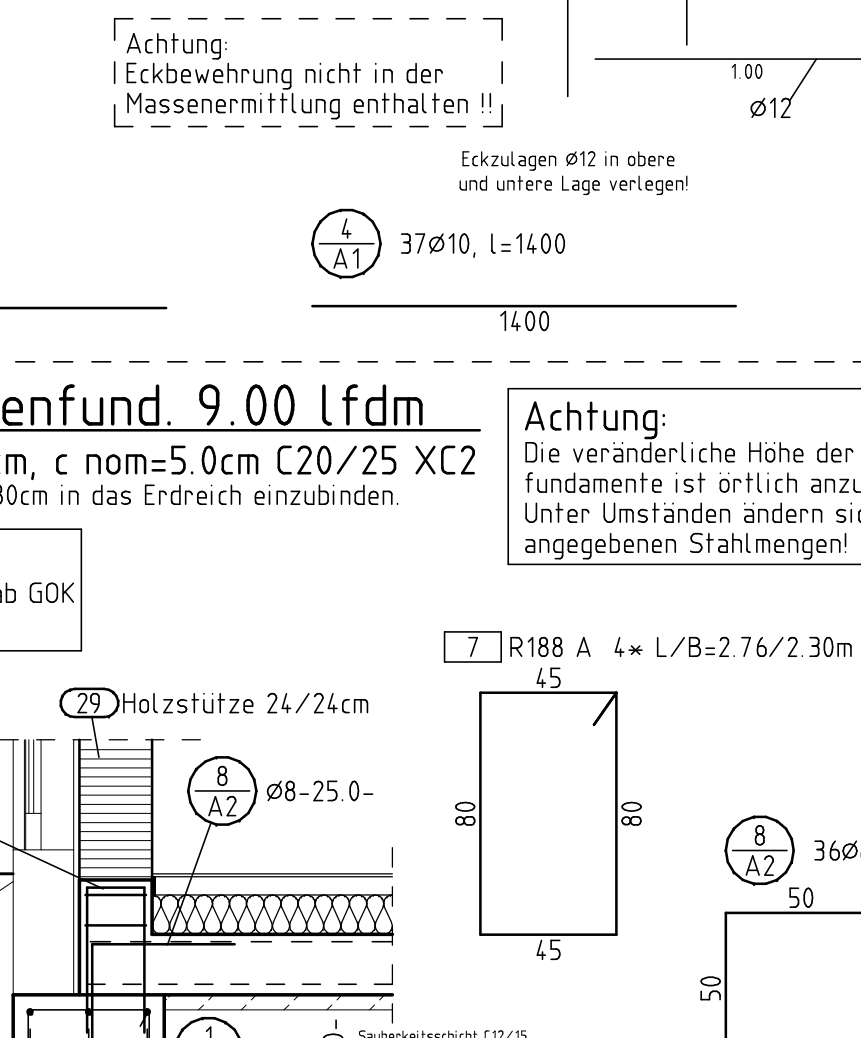

Pos. 45 Streifenf. innen 13.90 lfdm

M1-25, b/h = 90/50cm, c nom=5.0cm C20/25 XC2


Achtung: Die Frostfreiheit muss ab GOK 80cm sichergestellt sein!

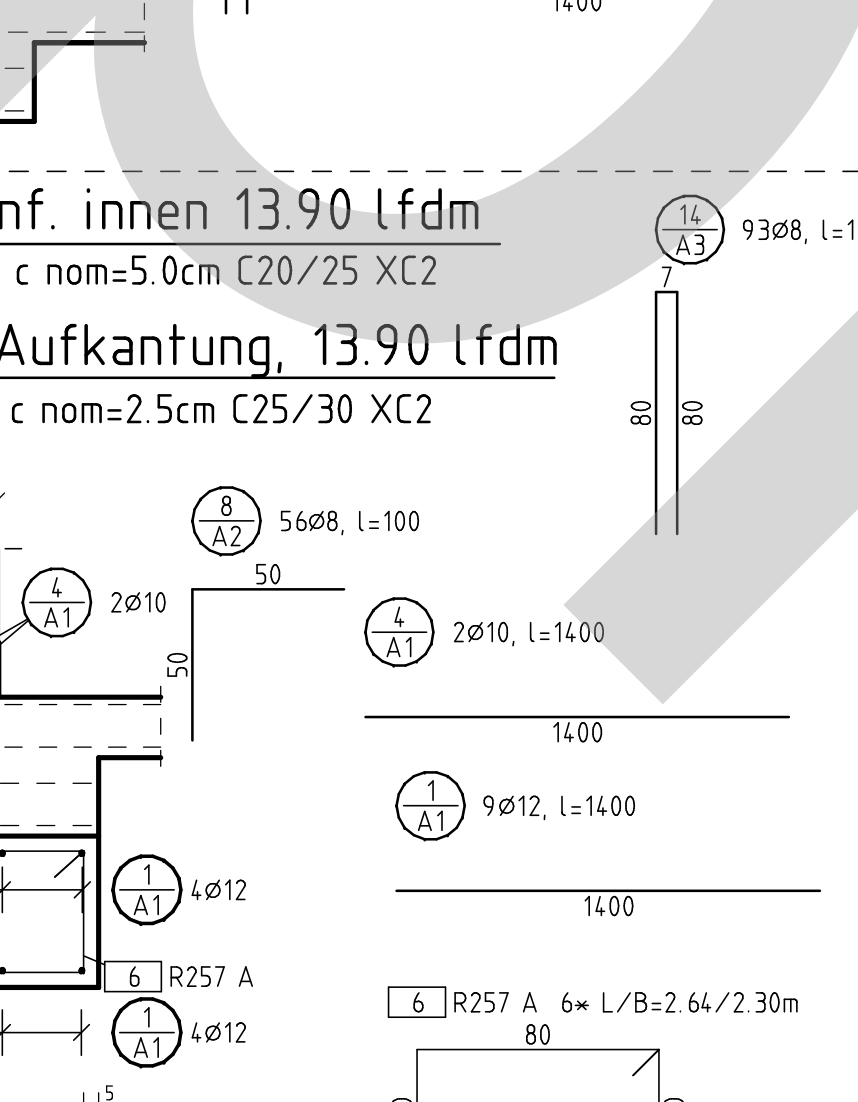

Pos. 45.1 Streifenf. innen 3.40 lfdm

M1-25, b/h = 90/50cm, c nom=5.0cm C20/25 XC2

Achtung: Die Frostfreiheit muss ab GOK 80cm sichergestellt sein!

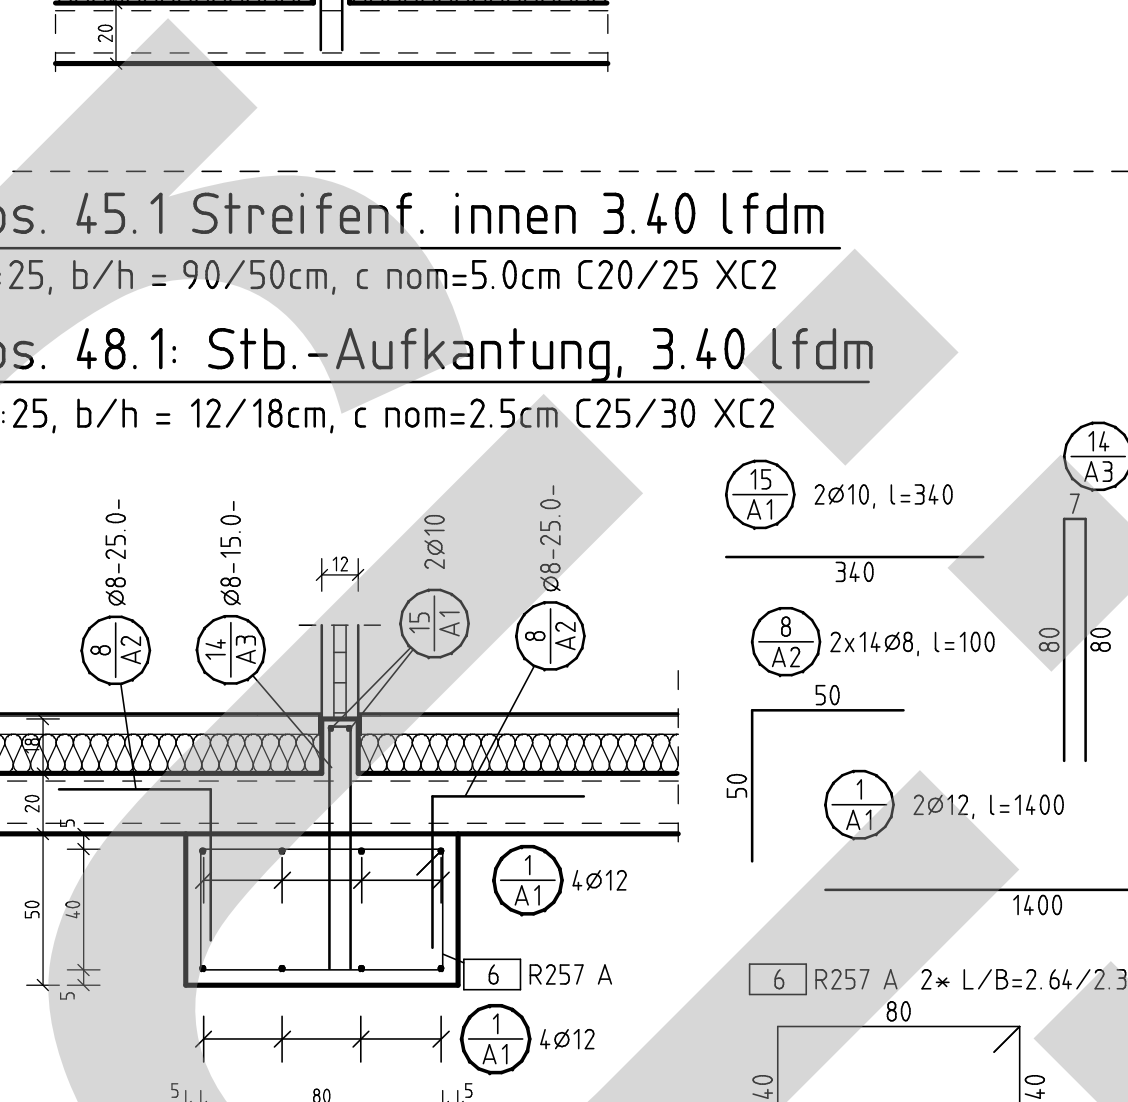


Pos. 51 Streifenfund. 5.10 lfdm

M1-25, b/h = 60/80cm, c nom=5.0cm C20/25 XC2

Das Streifenfundament ist 80cm in das Erdreich einzubinden


Achtung: Die Frostfreiheit muss ab GOK 80cm sichergestellt sein!

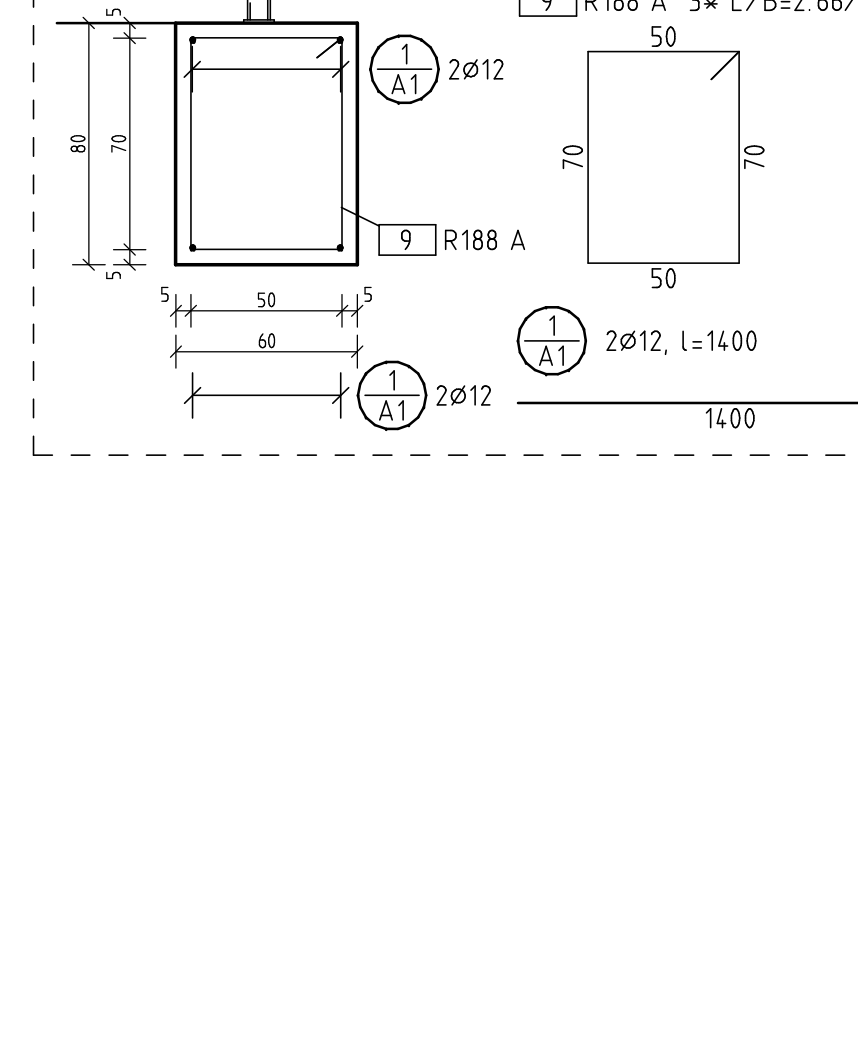

Anschluss Pos. 50.11 Stahlstütze in Pos. 51 Streifenf.

M1-25, 4x ausführen


Achtung: Die Frostfreiheit muss ab GOK 80cm sichergestellt sein!

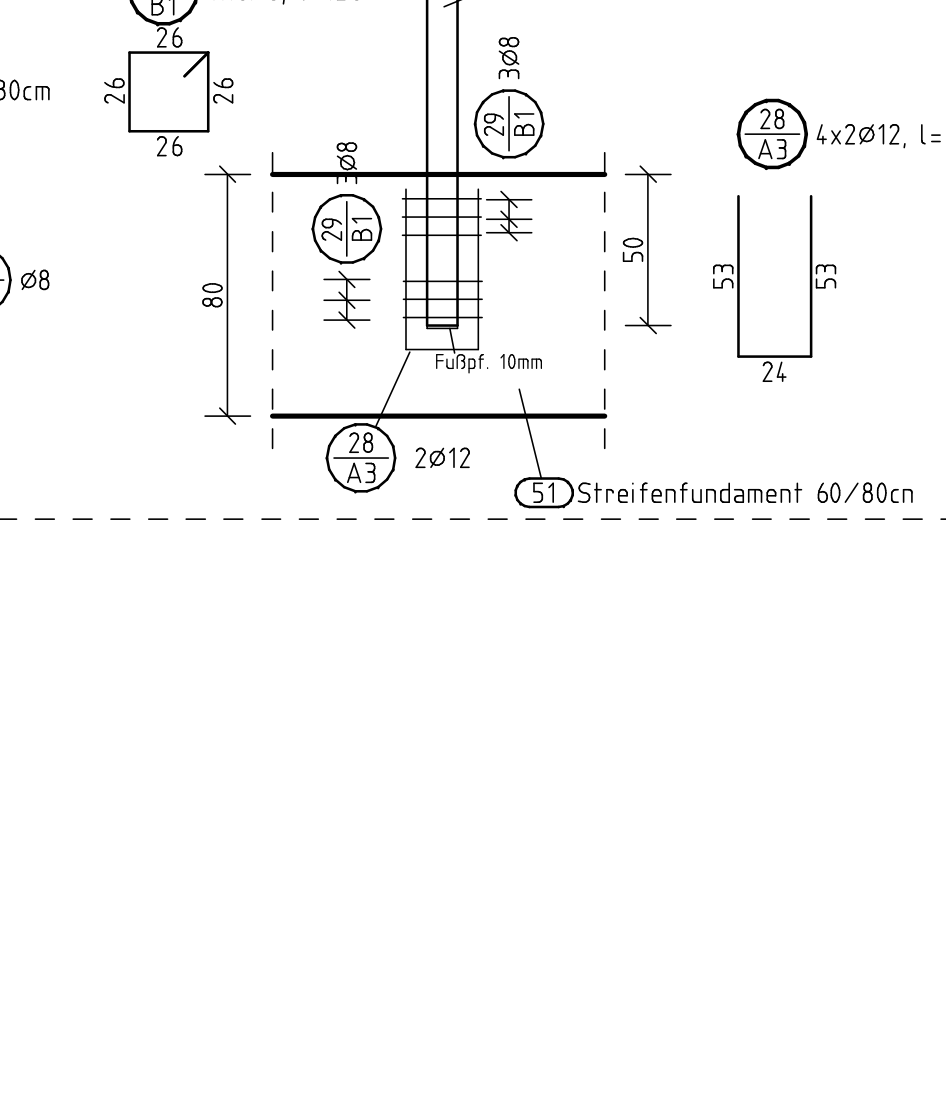

Anschluss Pos. 18 Portalrahmen in Pos. 43 Streifenf.

M1-25

Achtung: Die Frostfreiheit muss ab GOK 80cm sichergestellt sein!

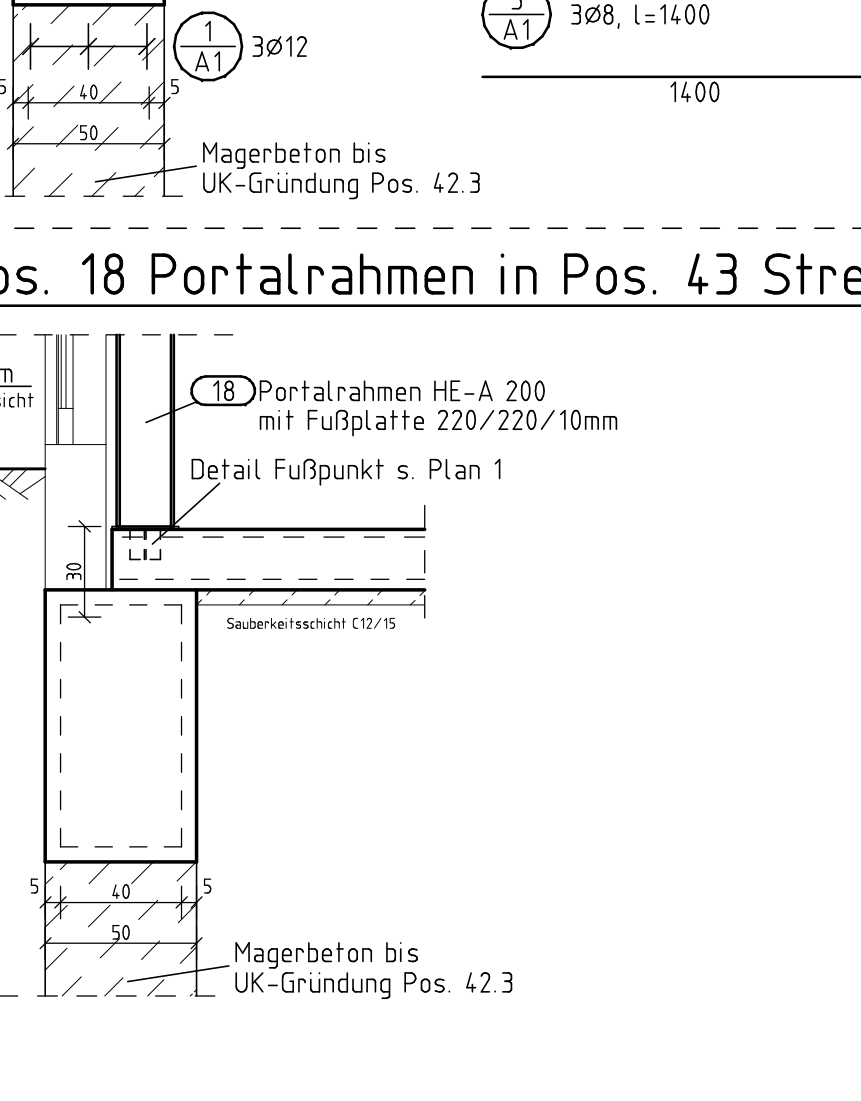


Pos. 40.3 Stb.-Bodenplattenversprung 14.00 lfdm

M1-10, b/h = 45/46cm, oben c nom=2.5cm C20/25

unten c nom=3.5cm C20/25

Achtung: Die Frostfreiheit muss ab GOK 80cm sichergestellt sein!

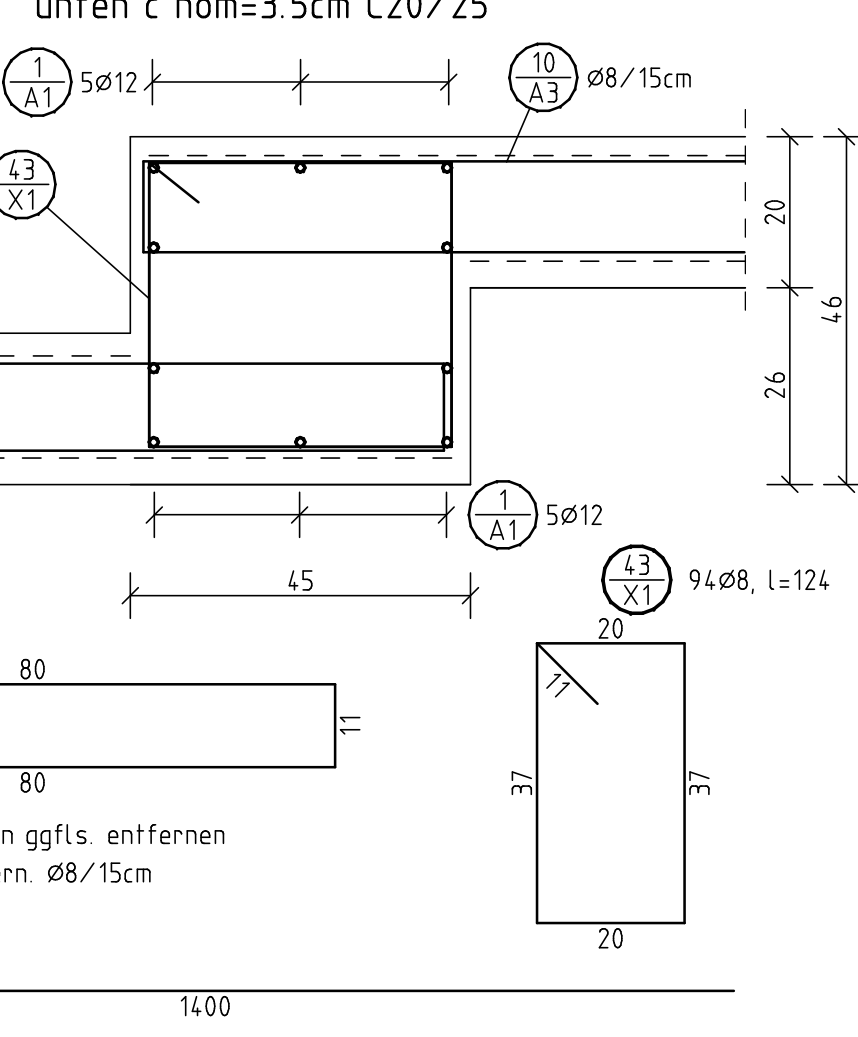

Konstruktive Verbreiterung Stb.-Aufkantung unter den Holzstützen Pos. 38 & Pos. 35

M1-25, b/h = 24/20cm, c nom=2.5cm C25/30 XC2, 5x ausführen

Achtung: Die Frostfreiheit muss ab GOK 80cm sichergestellt sein!

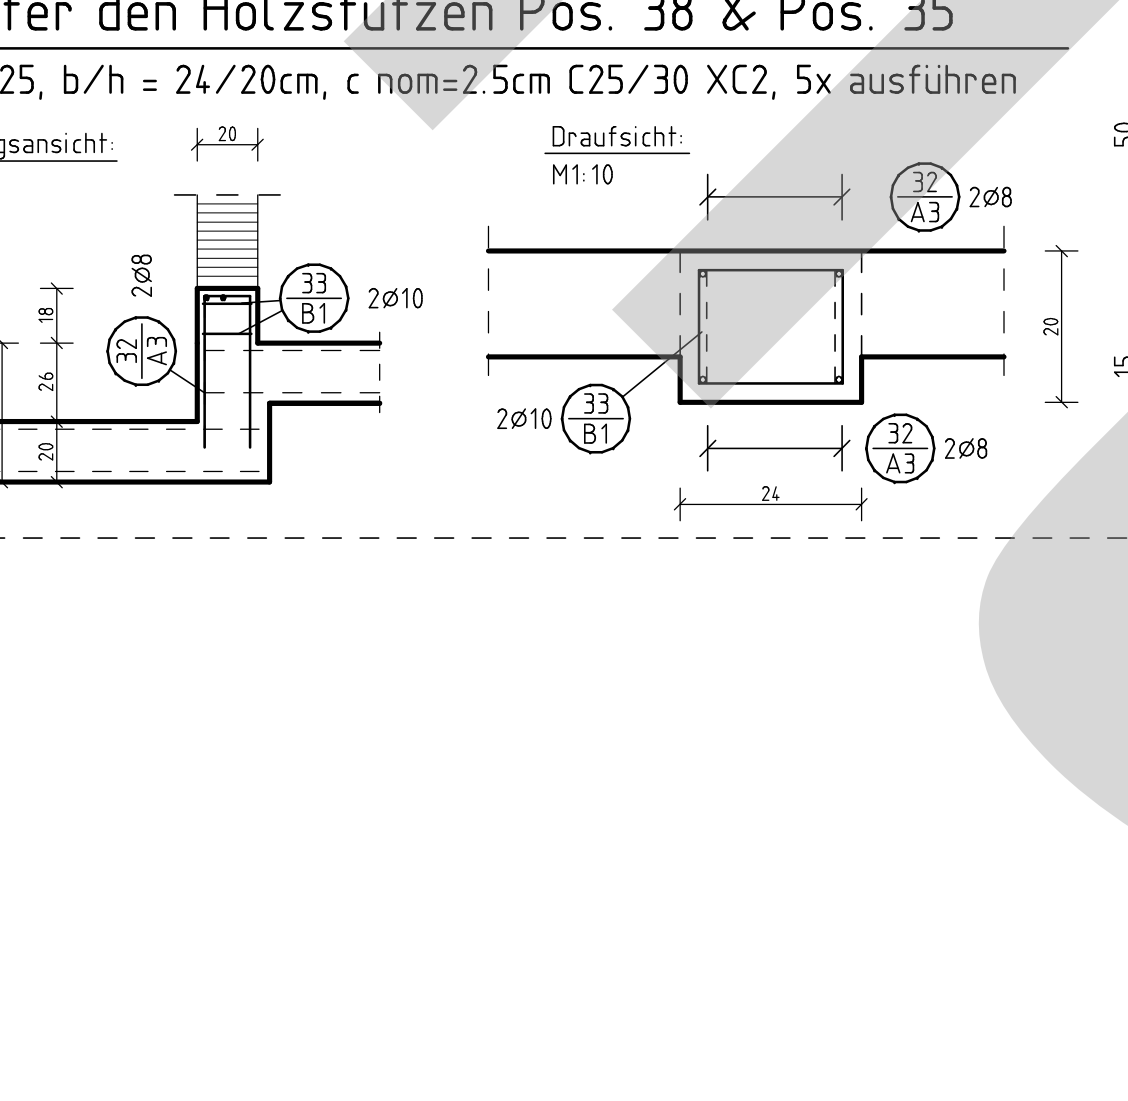



