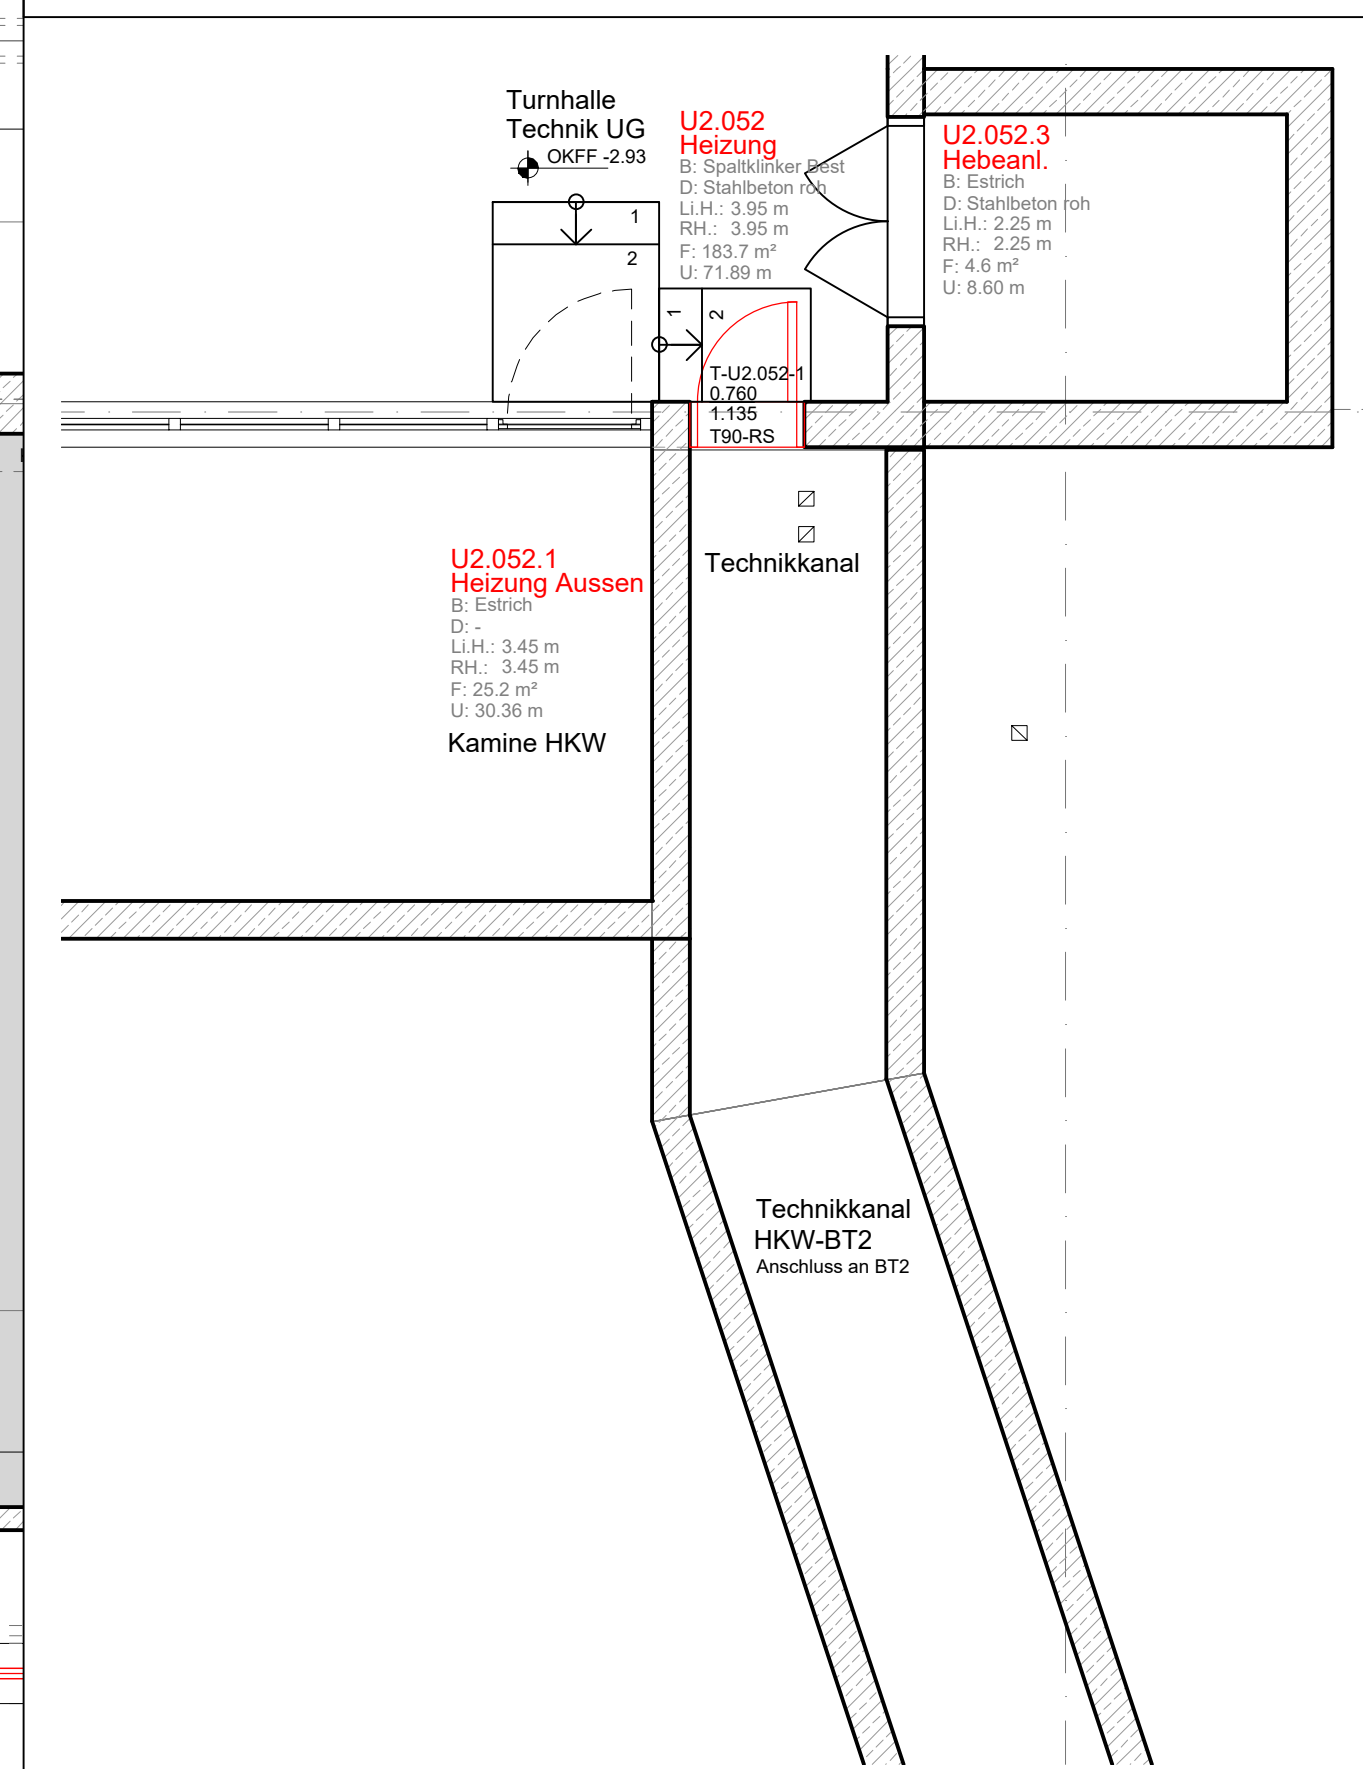


LEGENDE			

[illegible][illegible]

BAU/VORHABEN	ZEICHNUNGSBEZEICHNUNG	ZEICHNUNGS-NR.
SZ CODE	GRUNDRISS KG	A2020
ANTRAGSTELLER		PROJEKT-NR.
STADT COESFELD		18395
MARKT 8		
48653 COESFELD		
.....		
UNTERSCHRIFT	ÜBERSICHT	
ENTWURFSVERFASSER		
SSP AG		
LISE-MEITNER-ALLEE		
30		
44801 BOCHUM		

DIPL.-ING. (FH) ARCH. F. KÖLLER BAUHERR STADT COESFELD MARKT 8 48653 COESFELD		HÖHENBEZUG:EG = ±0,0 OKFF = 82,30 ü. NNH  STADT COESFELD	
INGENIEUR		INGENIEUR	

PLANUNGSPHASE			
<h1>AUSFÜHRUNGSPLANUNG</h1> <p>BAU/VORWABEN</p> <h2>MODERNISIERUNG SCHULZENTRUM COESFELD</h2> <p>BAUTEIL</p>			
BT 2			
ZEICHNUNG		MAßSTAB	
		1:50	
<h1>GRUNDRISS KG</h1>			
TITELBLATT		BLATT-NR.	
DATUM 07.01.2021		21.03.2024	
NAME sko		is	
DATET 5.10.708 GR - 1.000 DWG			
GRUND- LAGE		ZEICHNUNGS-NR.	
		A2020	
		PROJEKT-NR. INDEX	
		18395 06	
SSP AG		T 49 0234 30709-0	
LEISE-MEINER-ALLEE 30		F 49 0234 30709-0	
44801 BOCHUM		www.ssp.ag info@ssp.ag	