


LÄNGSSCHNITT SCHULSTRASSE A-A

BT 2

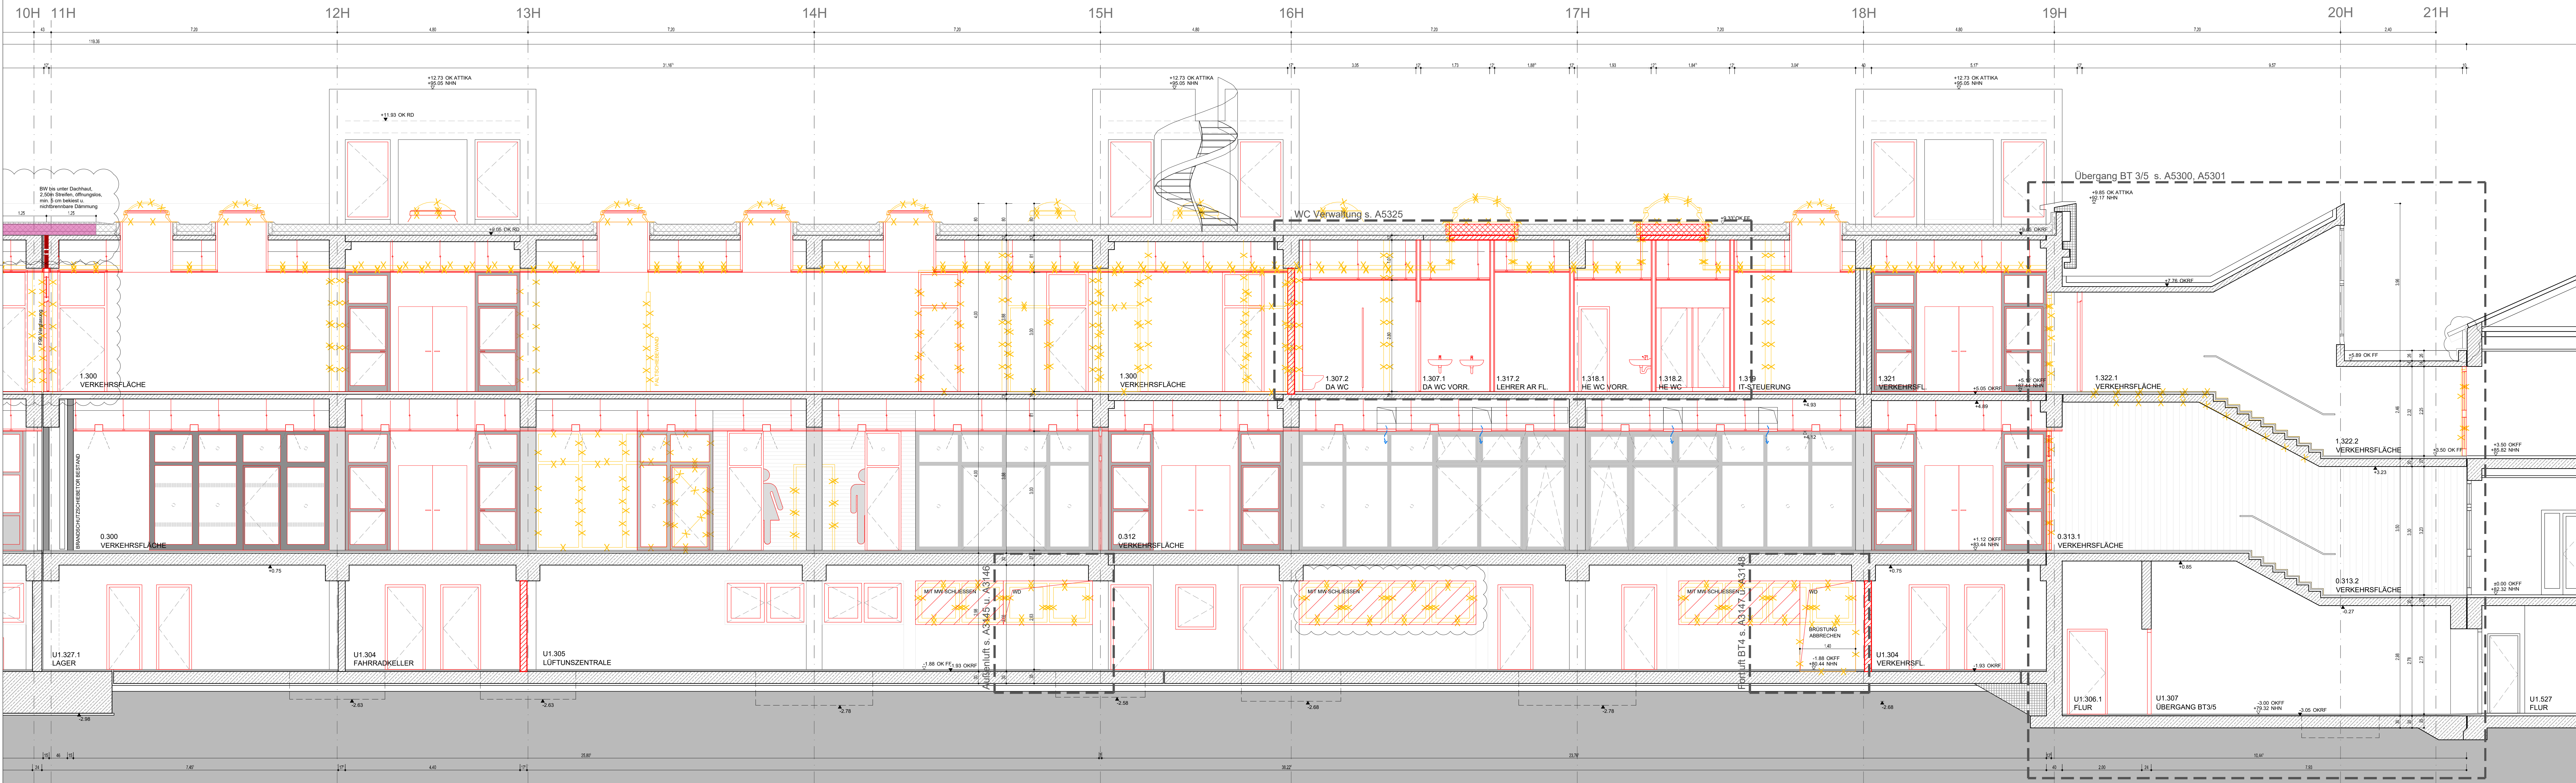

BT 3

S. WOLKEN		15.12.2022	SKD	02
FORTSCHRITT AUSFÜHRUNGSPLANUNG		11.03.2022	SKD	01
ÄNDERUNG		DATUM	NAME	INDEX

BAUVORHABEN	ZEICHNUNGSBEZEICHNUNG	ZEICHNUNGS-NR.
SZ COE	SCHNITT A-A SCHULSTRASSE	A3001
ANTRAGSTELLER	STADT COESFELD	PROJEKT-NR.
MARKT 8	48653 COESFELD	18395

ÜBERSICHT

UNTERSCHRIFT	HOHENBEZUGS = ±0.00 OKFF = 82.30 Ü. NHN
ENTWURFSVERFASSER	STADT COESFELD
SSP AG	MARKT 8
LISE-MEITNER-ALLEE 30	48653 COESFELD
BAUHERR	INGENIEUR

PLANUNGS-FASE	INGENIEUR
GENEHEMIGUNGSPLANUNG	
BAUVORHABEN	
MODERNISIERUNG SCHULZENTRUM COESFELD	
BAUTEIL	
BT 2, BT 3, BT 5 REALSCHULE	
ZEICHNUNG	MAßSTAB
1:50	1:50

LÄNGSSCHNITT A-A SCHULSTRASSE		ZEICHNUNGS-NR.
ERSTELLT	PLANSTAND	BLATT-GR.
DATUM	15.12.2022	1905 x 900
NAME	SSP AG	PROJEKT-NR.
DATEI	5_0_706_SN_000.DWG	18395
GRUND-LAGE		02

SSP AG

LISE-MEITNER-ALLEE 30

48653 COESFELD

T+49 (0)234 30709-0

F+49 (0)234 30709-11

www.ssp-ag.info@ssp-ag

©2022 SSP AG. ALLE RECHTEN VORBEHALTEN. NACHRICHTEN DER PLANUNG SIND DER BAULEITUNG VERANTWORTLICH.