
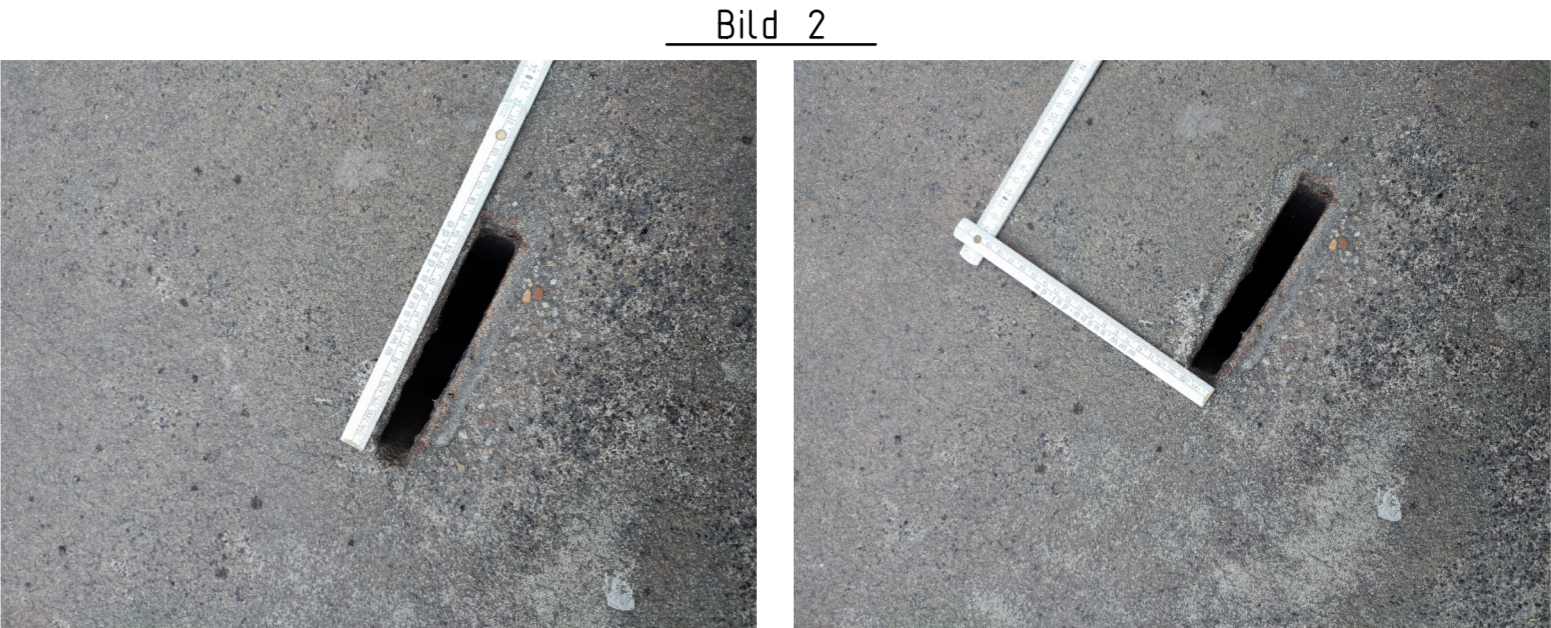


Unterführung Berkel Abschnitt 3

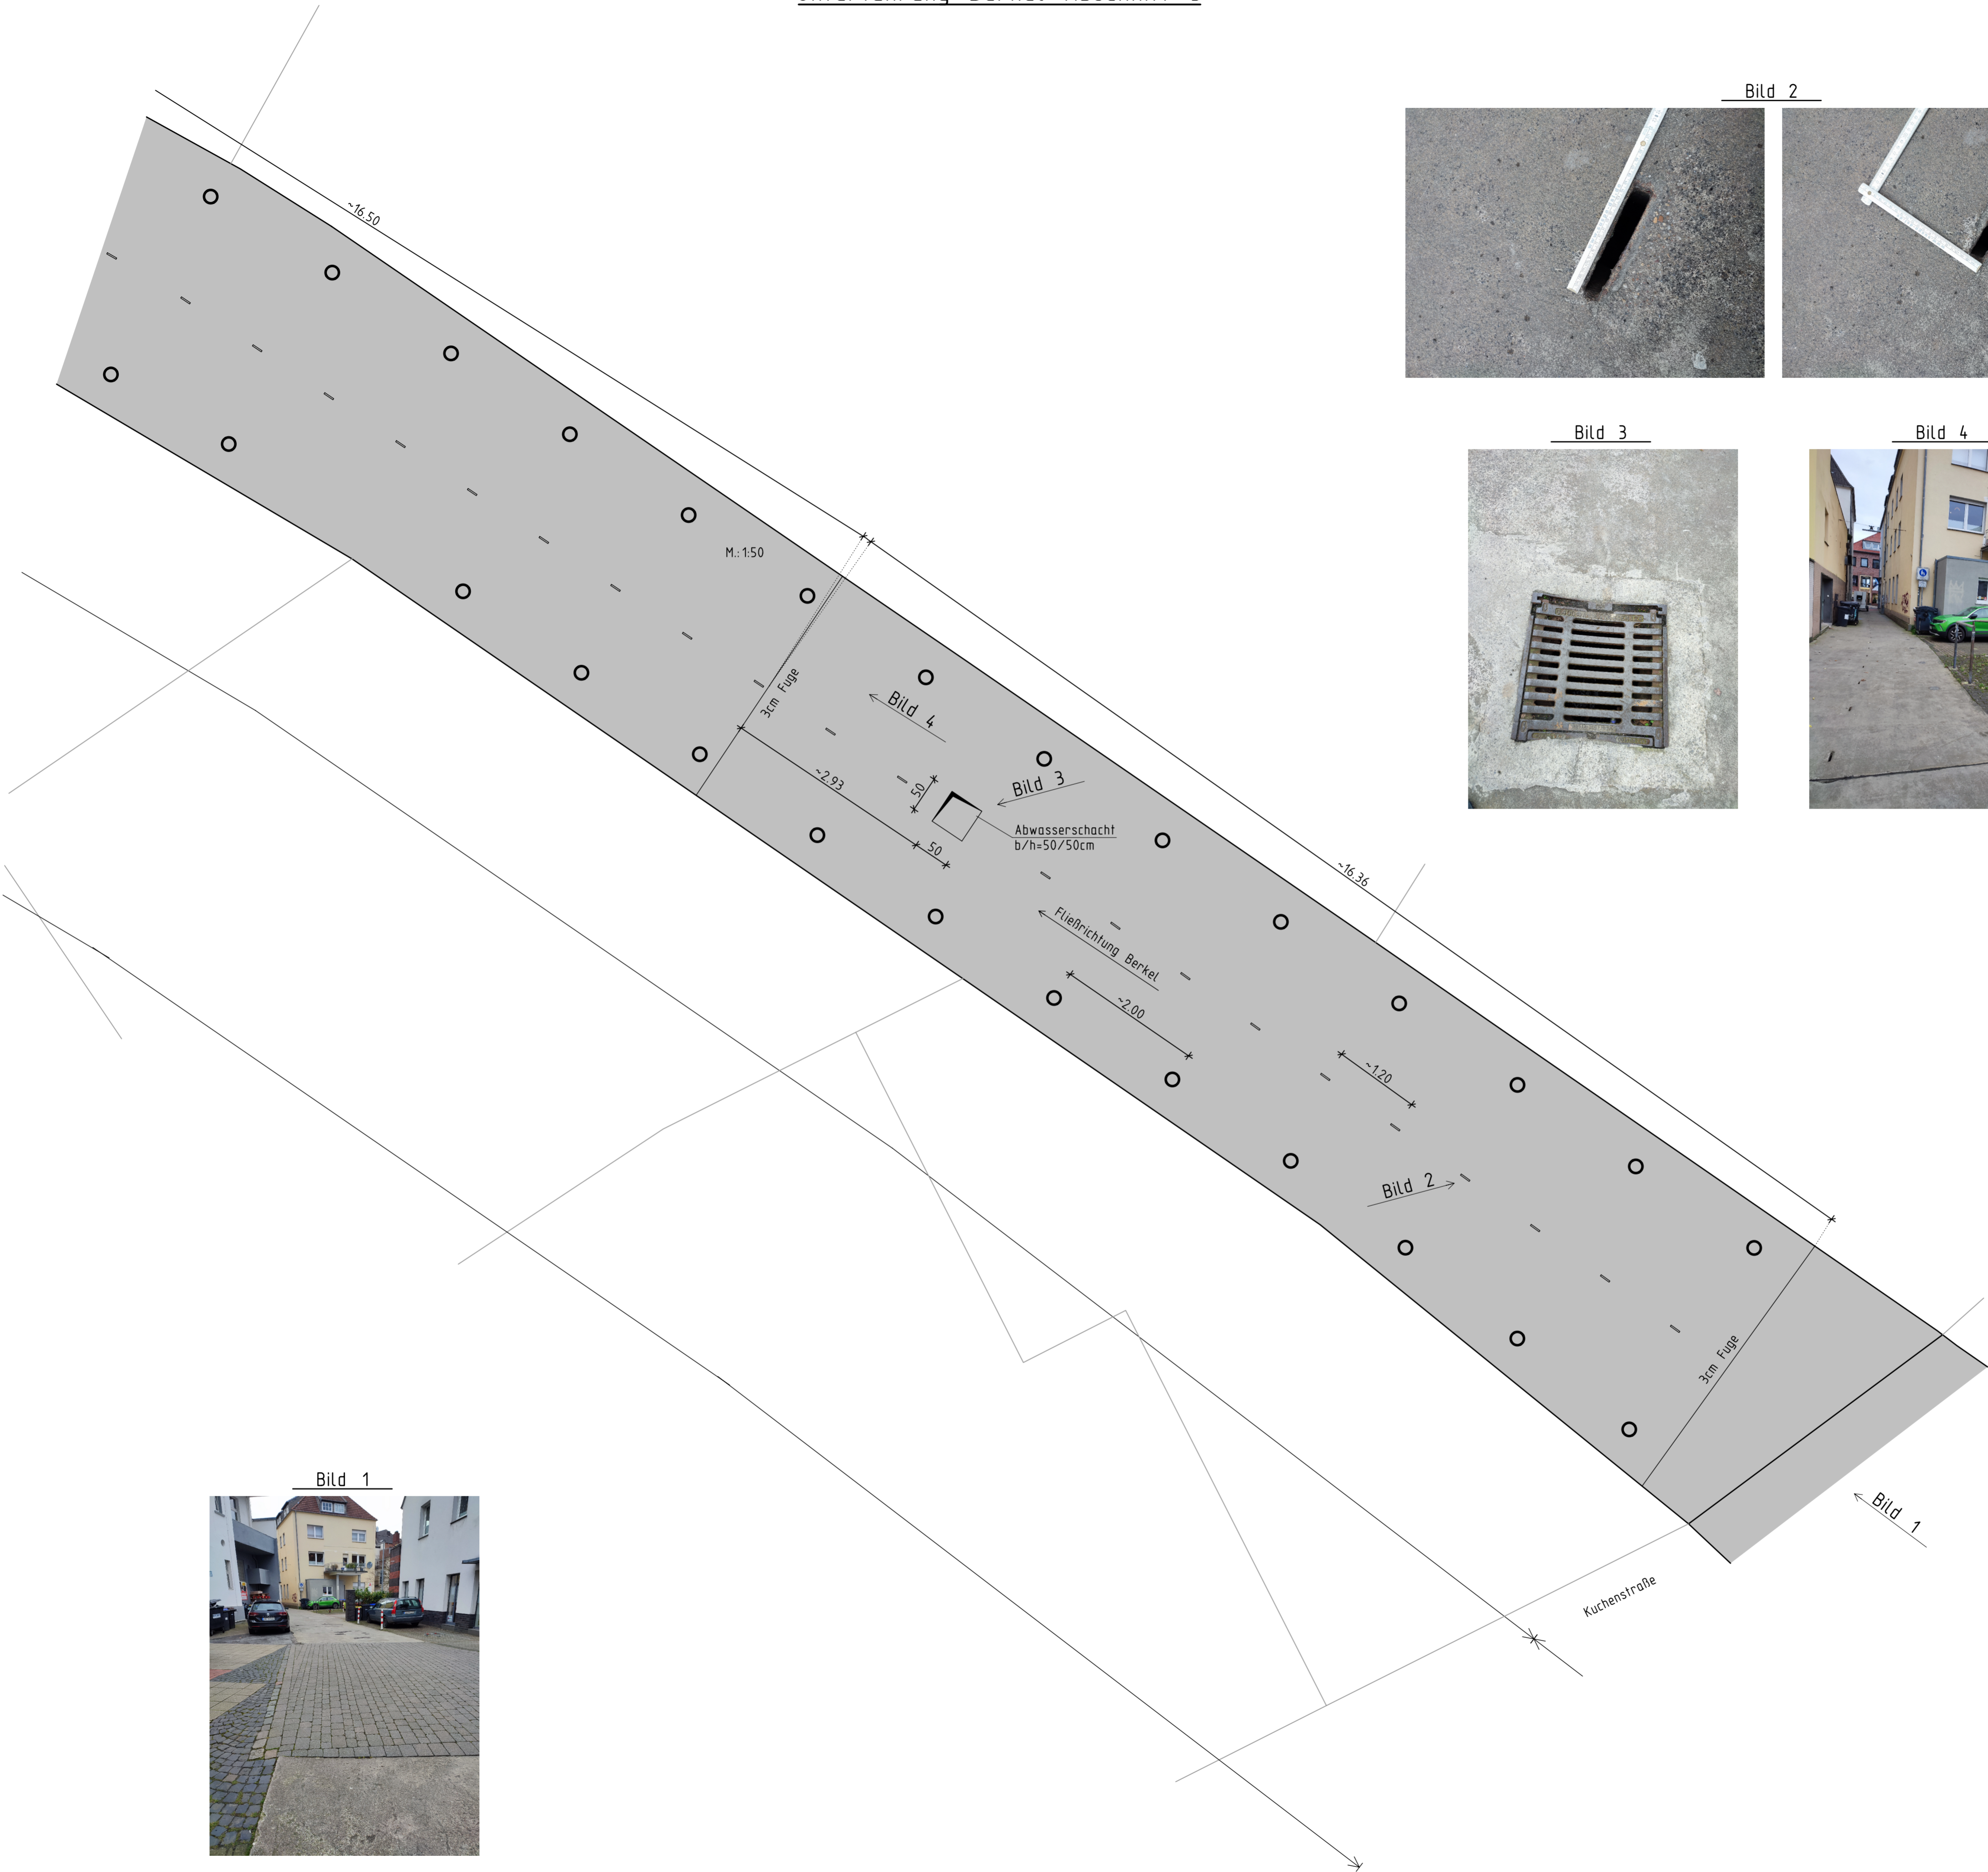

BAUSTOFFE
Legende: Alle Maße prüfen !!
Bestand

...
Index	Datum	Änderungen/Ergänzungen	Gez.

Bauherr:	Stadt Coesfeld, FB 70, Bauen und Umwelt Markt 8, 48653 Coesfeld		
Projekt:	Zustand und Sanierungsbedarf der Innenstadtberkel in Coesfeld Von der Liebfrauenschule bis Schuppenstraße, 48653 Coesfeld		
Baufeld:	Unterführung Berkel Abschnitt 3 Positionsplan		
Projektnummer:	66.2752	Baunummer:	P2.1
		Index:	...
Datum:	26.11.2024	Maßstab:	1:200,80
Bearbeiter:	Freckmann		
Gezeichnet:	Scholz		
		Trassenplaner	
		KOSIN+VISMANN	
		BAUINGENIEURE	
		Kosin+Vismann Beratende Ingenieure Part mbB Geschäftsführer: Prof. Dr.-Ing. U. Vismann, Dipl.-Ing. M.B.P. Alexander Freckmann	
		Alte Münsterstraße 1 T: 02541 84858-0 mail@kv-statik.de 48653 Coesfeld F: 02541 84858-22 www.kv-statik.de	