


Unterführung Berkel Abschnitt 3

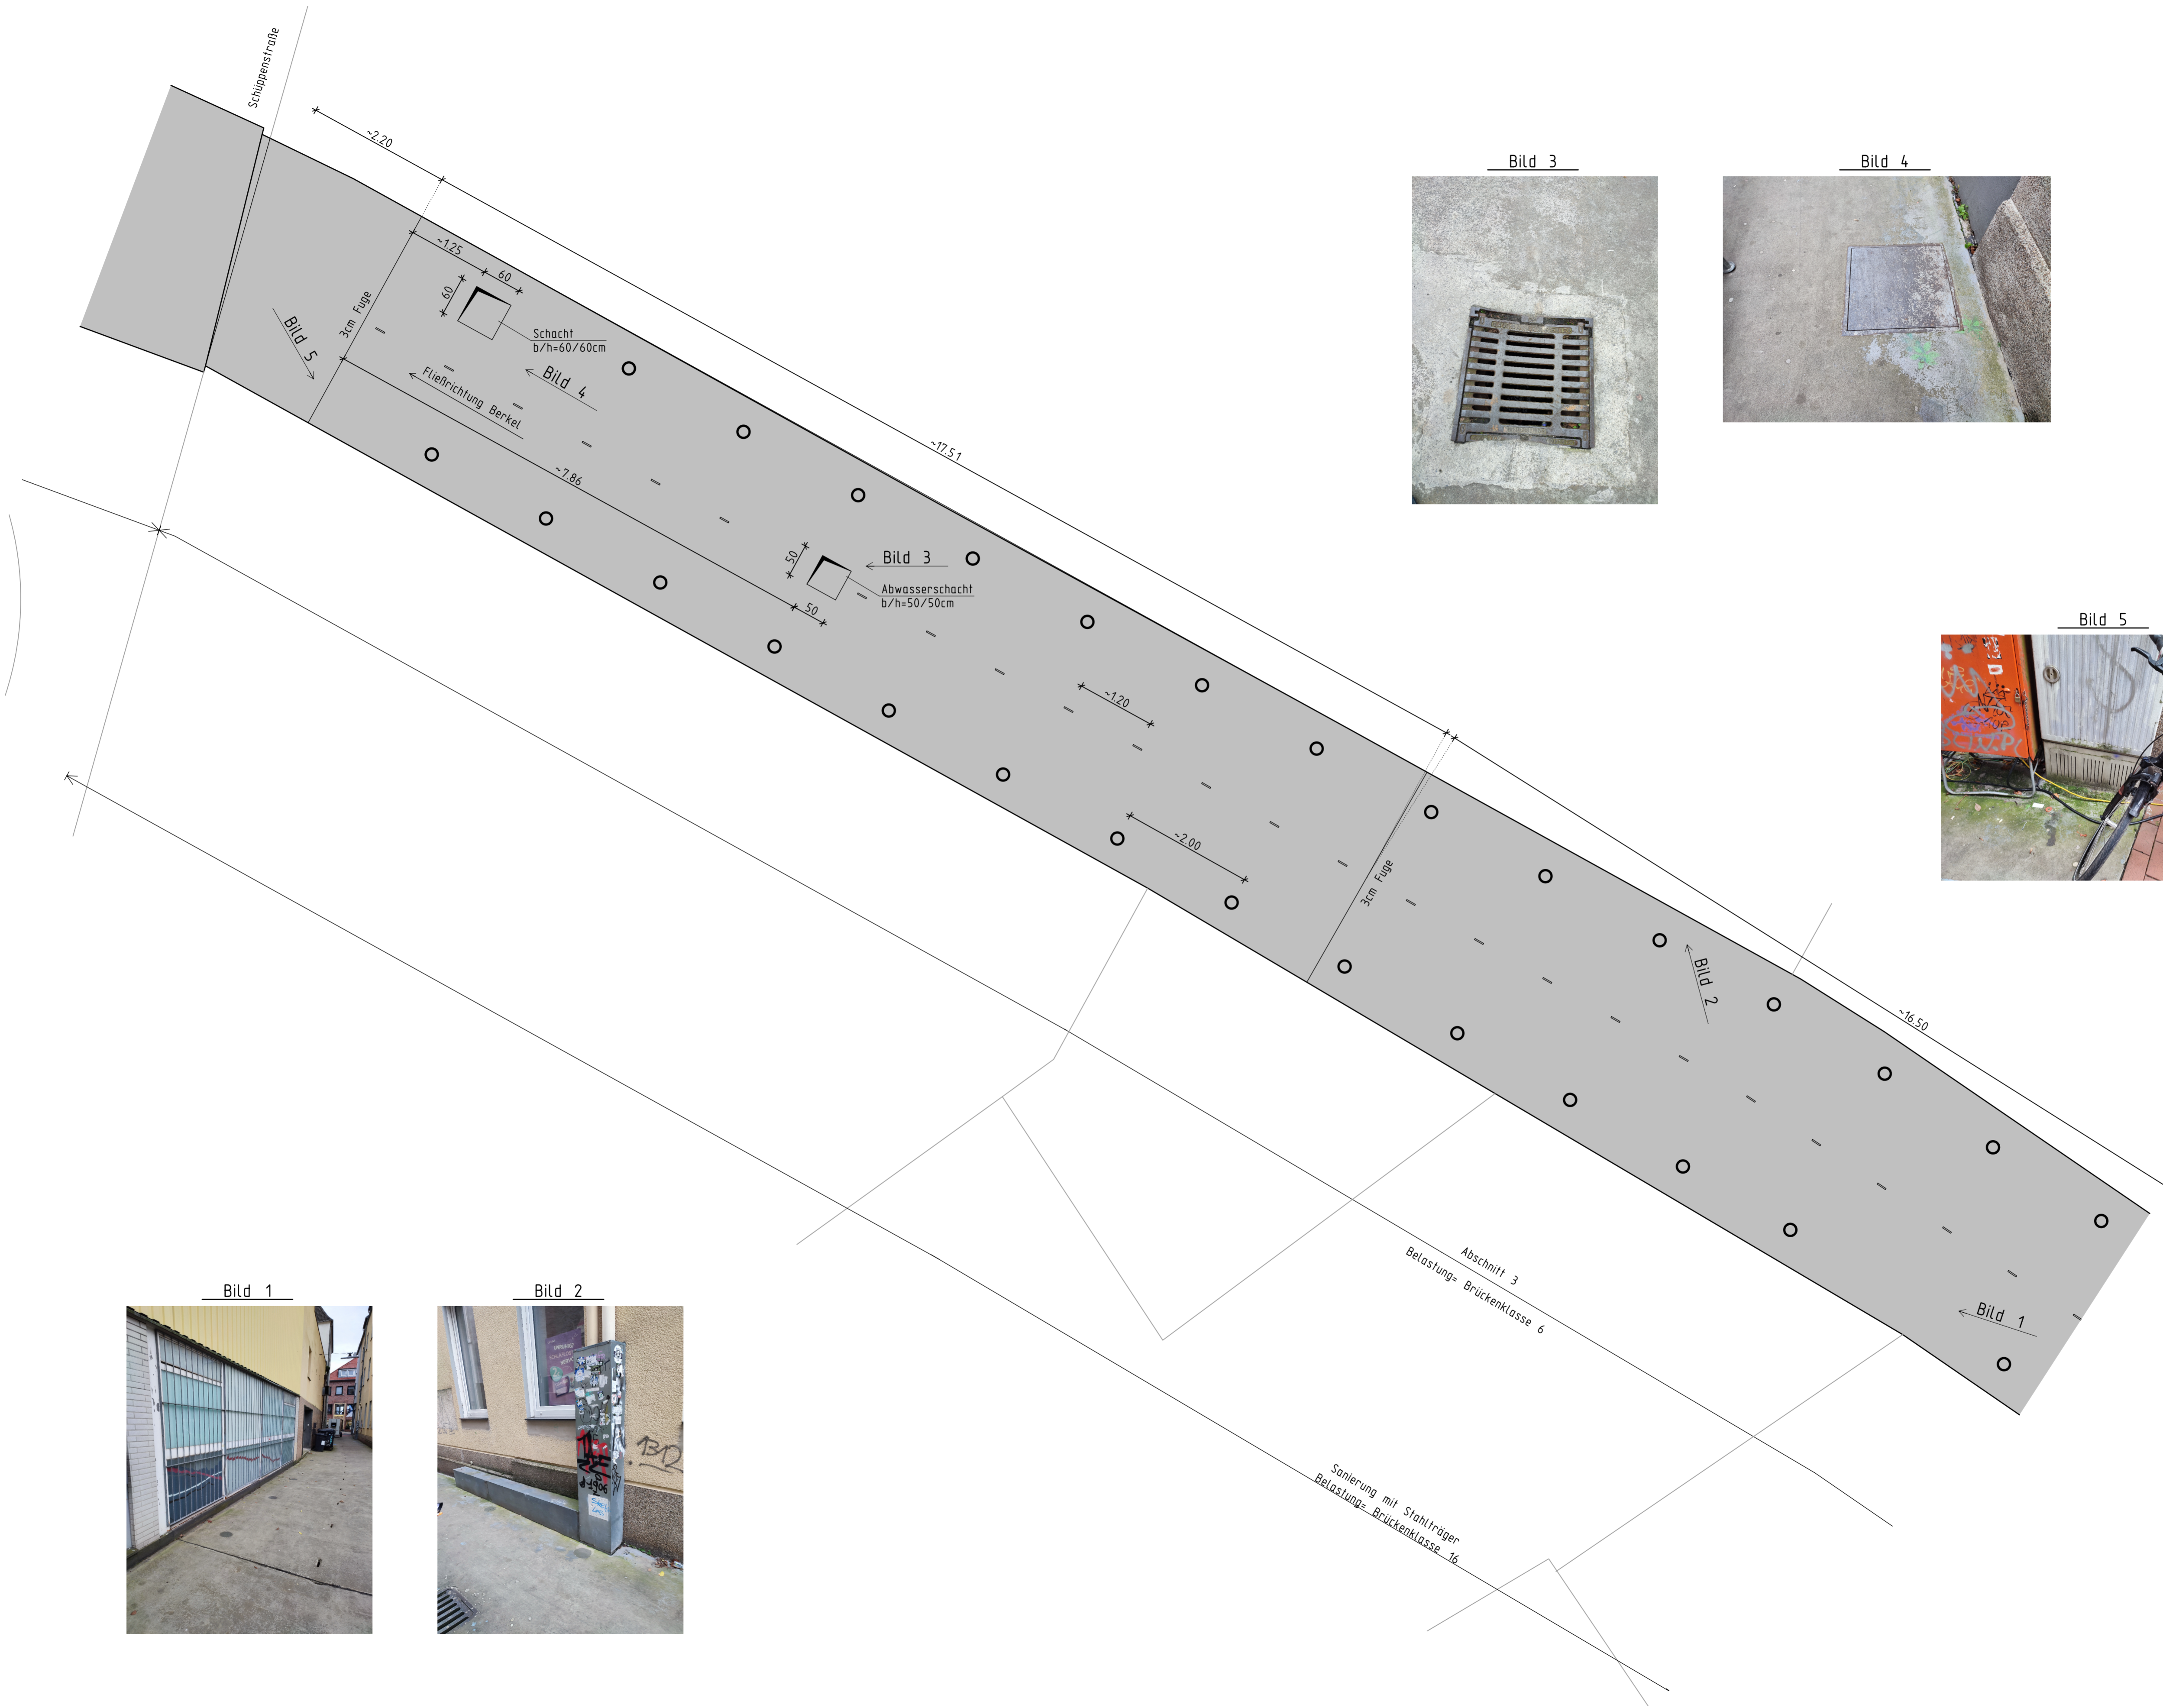

BAUSTOFFE

Legende:

	Alle Maße prüfen !!
	Bestand

...
Index	Datum	Änderungen/Ergänzungen	Gez.

Bauherr:	Stadt Coesfeld, FB 70, Bauen und Umwelt Markt 8, 48653 Coesfeld		
Projekt:	Zustand und Sanierungsbedarf der Innenstadtbberkel in Coesfeld Von der Liebfrauenschule bis SchuppenstraÙe, 48653 Coesfeld		
Baufeld:	Unterföhrung Berkel Abschnitt 3 Positionsplan		
Projektnummer:	66.2752	Blattnummer:	P2.2
Datum:	26.11.2024	MaÙstab:	1:200/80
Bearbeitet:	Freckmann		
Gezeichnet:	Scholz		
<div><div><div>VORABZUG 26.11.2024</div><div>KOSSIN+VISMANN BAUINGENIEURE</div><div>Kosin+Vismann Beratende Ingenieure Part mbB Geschäftsföhrer: Prof. Dr.-Ing. U. Vismann, Dipl.-Ing. M.B.P. Alexander Freckmann Alte MünsterstraÙe 1 T: 02541 84858-0 mail@kv-statik.de 48653 Coesfeld F: 02541 84858-22 www.kv-statik.de</div></div><div></div></div>			