

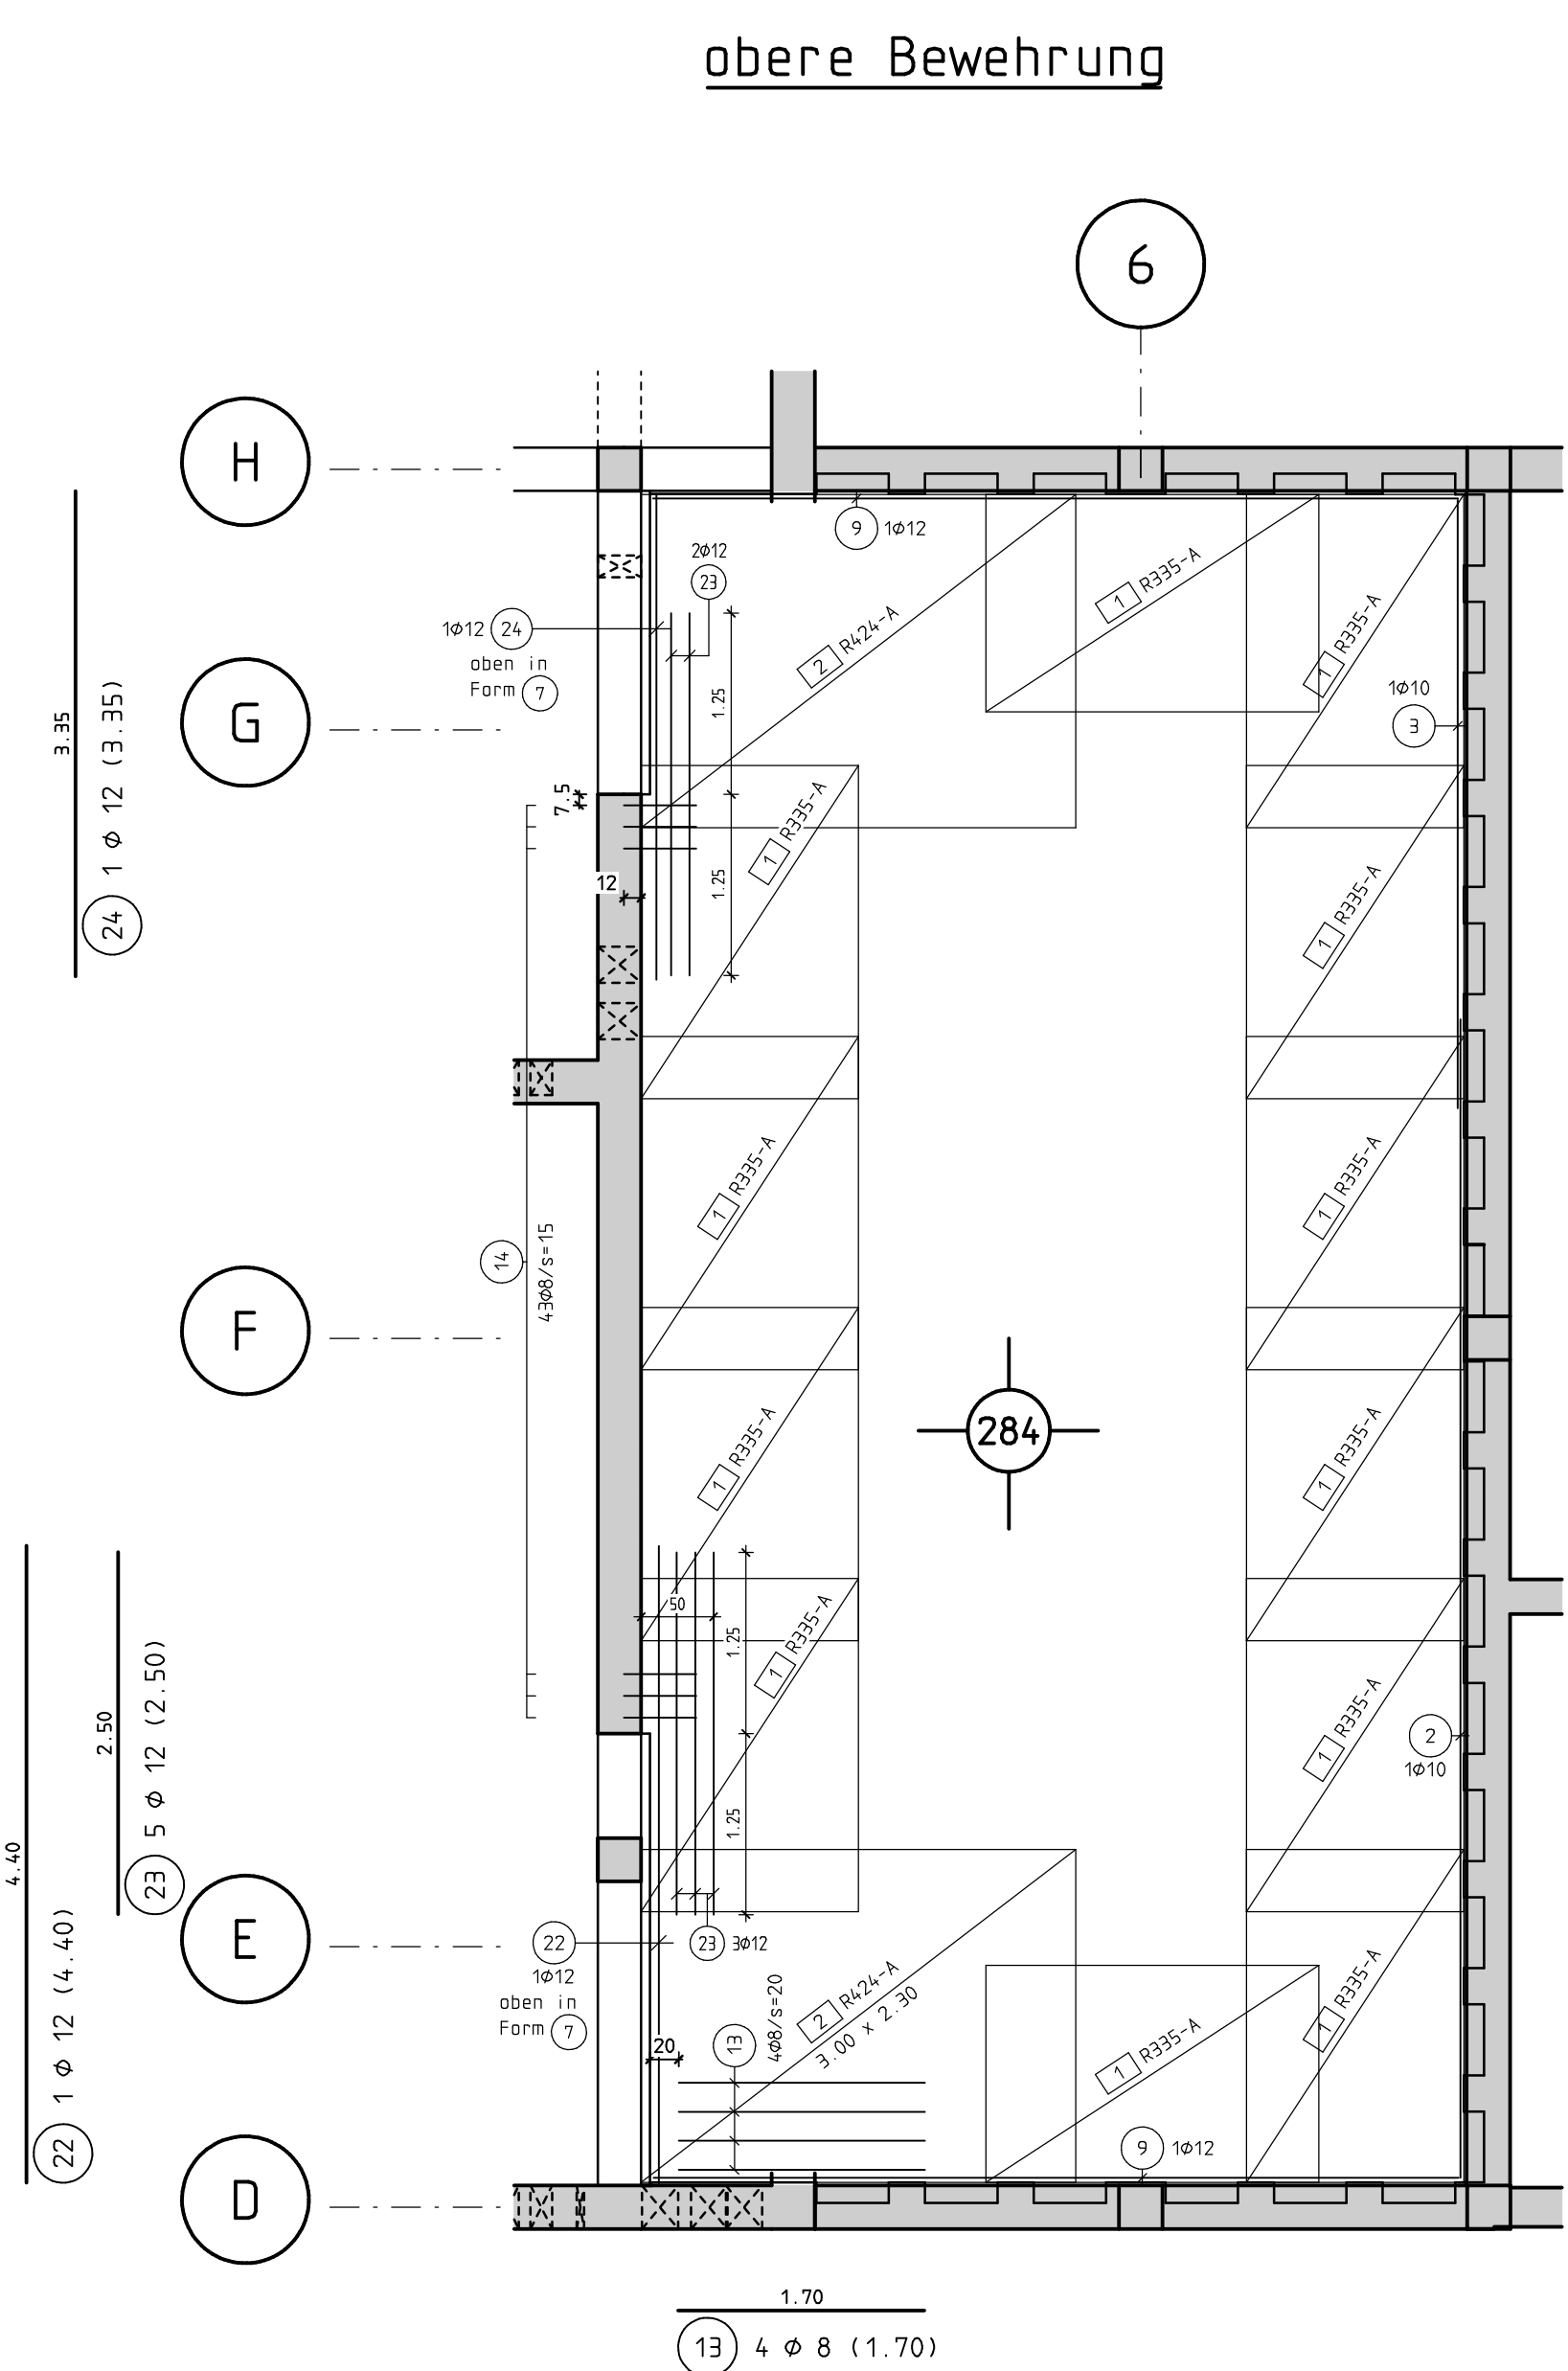



Sohle Pos.284

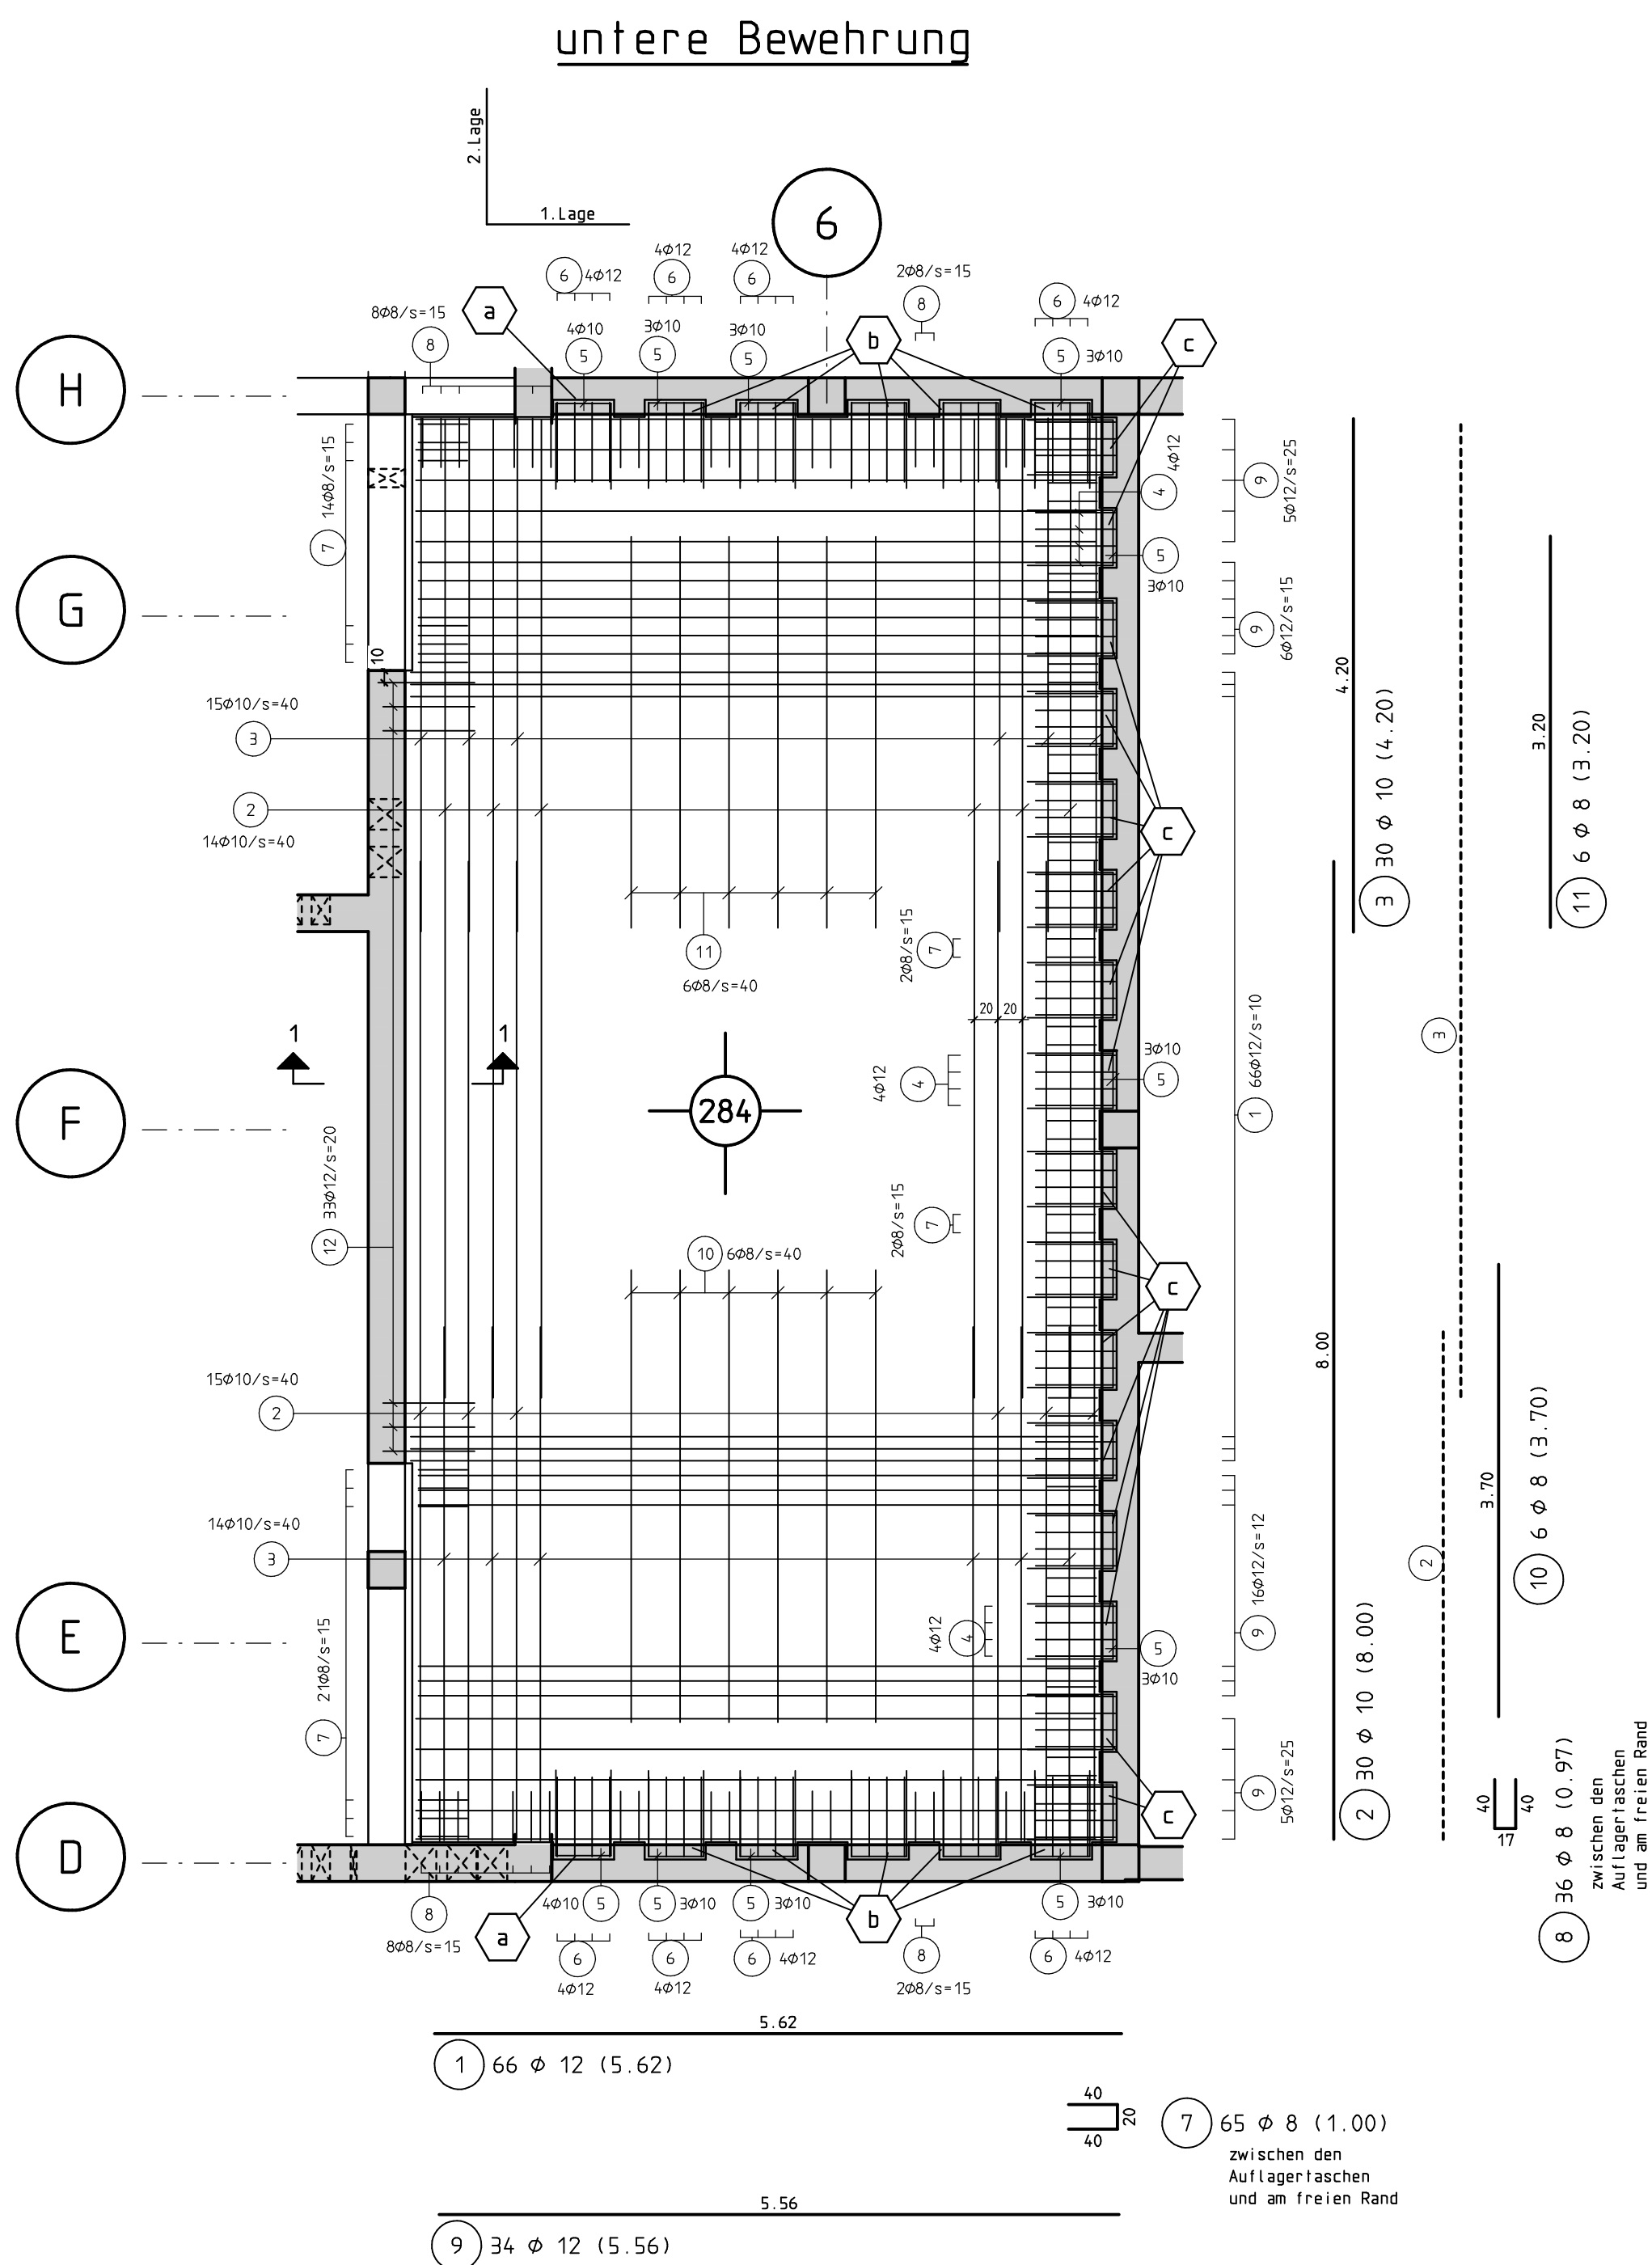


Auflagertasche
2*herstellen

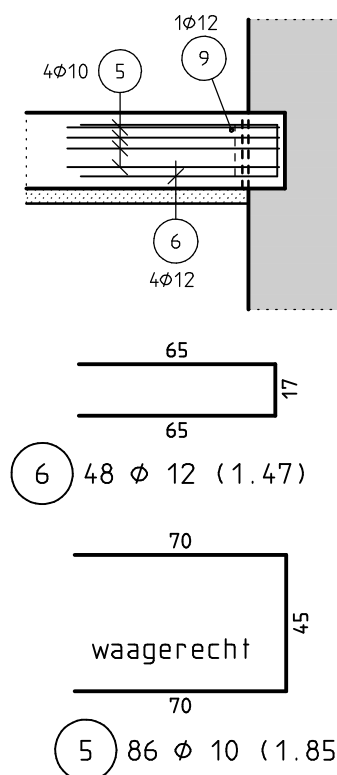


Auflagertasche
10*herstellen

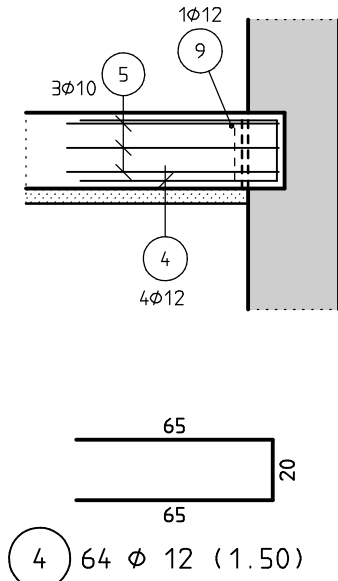

Auflagertasche
16*herstellen

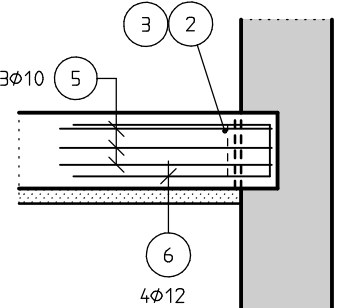


Schnitt 1-1


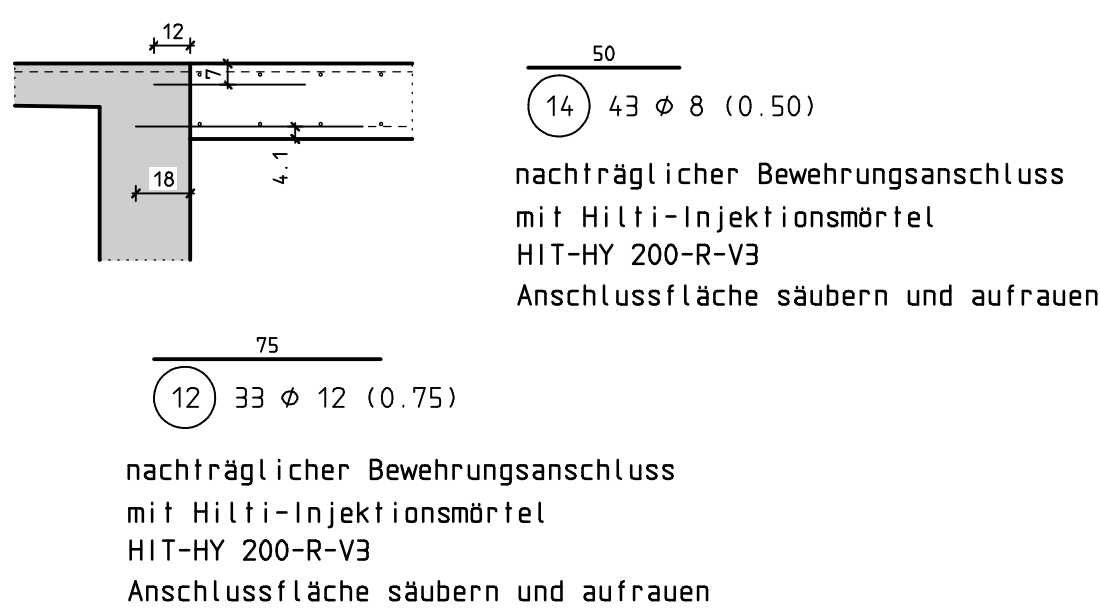


Streifenfundament Pos.F187




b/h=40/50 cm

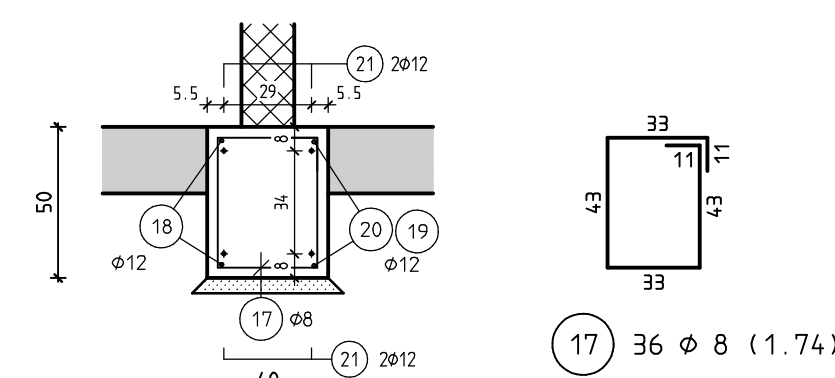


Aufsicht

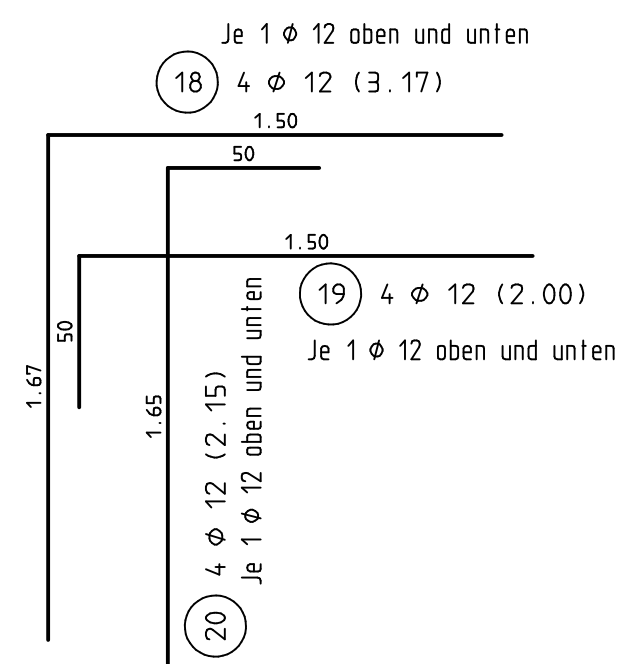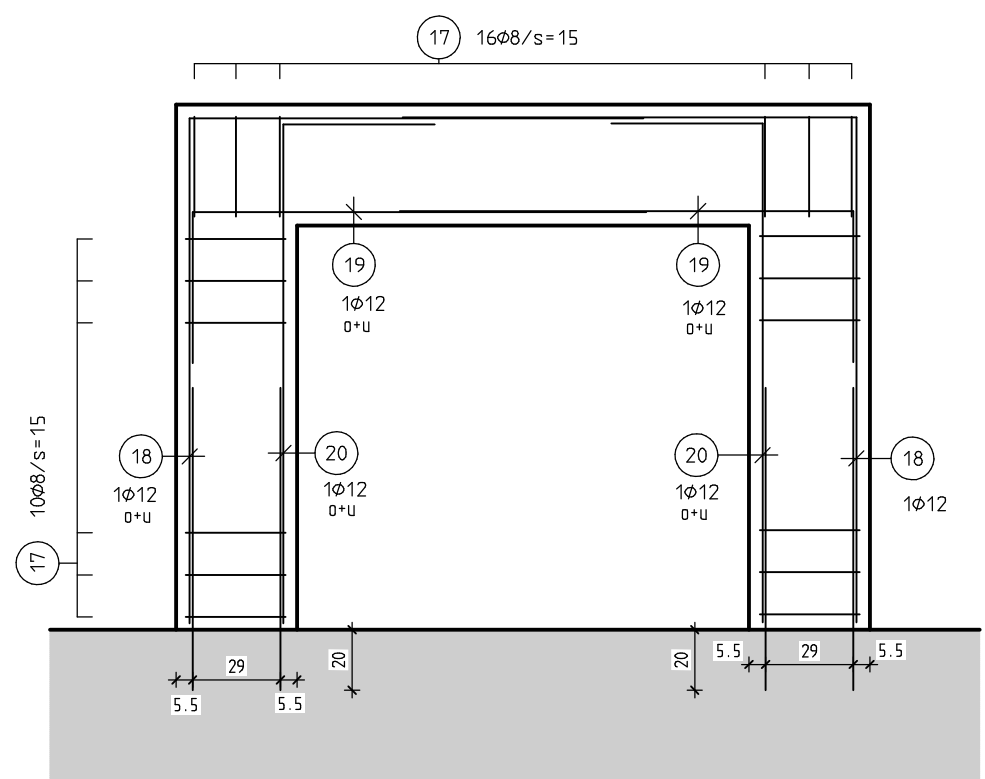

Diese Zeichnung enthält Prüfeintragungen und ist für die Baustelle freigegeben!

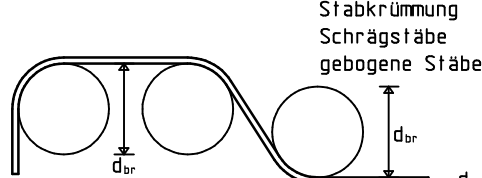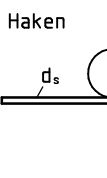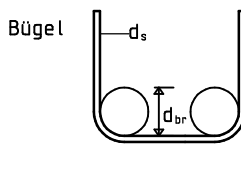Biege- und Verlegeanweisung		nach DBV-Merkblatt "Betondeckung und Bewehrung 2015-12"	
Biegerollendurchmesser d_w			
			
$d_w = 15 \cdot d_s \longrightarrow$ Normalfall		$d_w = 4 \cdot d_s$ für $d_s < 20 \text{ mm}$ $d_w = 7 \cdot d_s$ für $d_s \geq 20 \text{ mm}$	
Mindestwerte der Betondeckung rechtwinklig zur Biegeebene		Stabdurchmesser	
$> 100 \text{ mm}$ und $> 7d_s$		$> 50 \text{ mm}$ und $> 3d_s$	$> 50 \text{ mm}$ und $> 3d_s$
Normalbeton	$10 \cdot d_s$	$15 \cdot d_s$	$20 \cdot d_s$
Leichtbeton	$13 \cdot d_s$	$20 \cdot d_s$	$26 \cdot d_s$
		Normalbeton	$4 \cdot d_s$
		Leichtbeton	$5 \cdot d_s$
			$7 \cdot d_s$
			$9 \cdot d_s$
Letzte Form Nr.: 2 B 500 A Schneideskizze Nr.:			
Letzte Form Nr.: 24 B 500 A Rundstahlliste Nr.:			
Abstandhalter Nach dem DBV-Merkblatt "Abstandhalter": DBV-CV-L2 Nach dem DBV-Merkblatt "Betondeckung und Bewehrung" (Tab. 4: Anordnung)			
Betonfestigkeitsklasse und Expositionsklassen: C25/30, XC2, XF1, WF – Fundamente C25/30 XC2 unten, XC1 oben, XF1, WF – Sohle		Betonstahlsorte / Spannstahlsorte: B 500 A	
Besondere Anforderungen: Grobkorndurchmesser $d_{gr} = 16 \text{ mm}$ in Bereichen mit Stababständen $\leq 2,0 \text{ cm}$			
Betondeckung:		Verlegemaß c_v	Vorhaltemaß Δc
Fundamente:		35 mm	15 mm
Sohle unten:		35 mm	15 mm
Sohle oben:		20 mm	10 mm

Übersicht

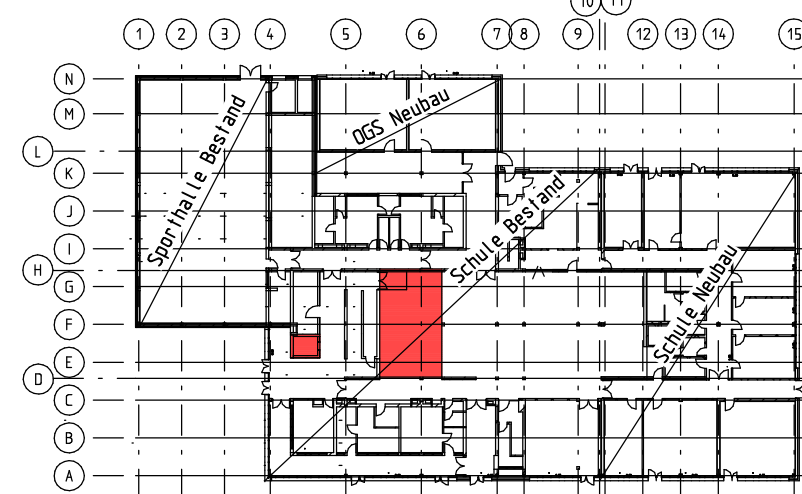

Index	Datum	Änderungen/Ergänzungen	Gez.

Beauftragter:	Stadt Coesfeld Markt 8, 48653 Coesfeld		
Projekt:	Modernisierung und Erweiterung der Maria-Frieden-Schule Kleine Heide 38, 48653 Coesfeld		
Baufeld:	Gründung Lichthof + Aufzug Biege- und Bewehrungsplan		
Architekt:	Lindner Lohse Architekten BDA Westfalendamm 59, 44141 Dortmund		
Projektnummer:	66.2653	Blattnummer:	B17
Datum:	25.06.2026	Maßstab:	1:50;25
Bearbeitet:	Vormann		
Gezeichnet:	Fragemann		
Tragwerksplaner		KOSSIN+VISMANN BAUINGENIEURE	
Kossin+Vismann Beratende Ingenieure Part mbB Geschäftsführer: Prof. Dr.-Ing. U. Vismann, Dipl.-Ing. M.B.P. Alexander Freckmann		Alte Münsterstraße 1 48653 Coesfeld	
		T: 02541 84858-0 F: 02541 84858-22	
		mail@kv-statik.de www.kv-statik.de	