

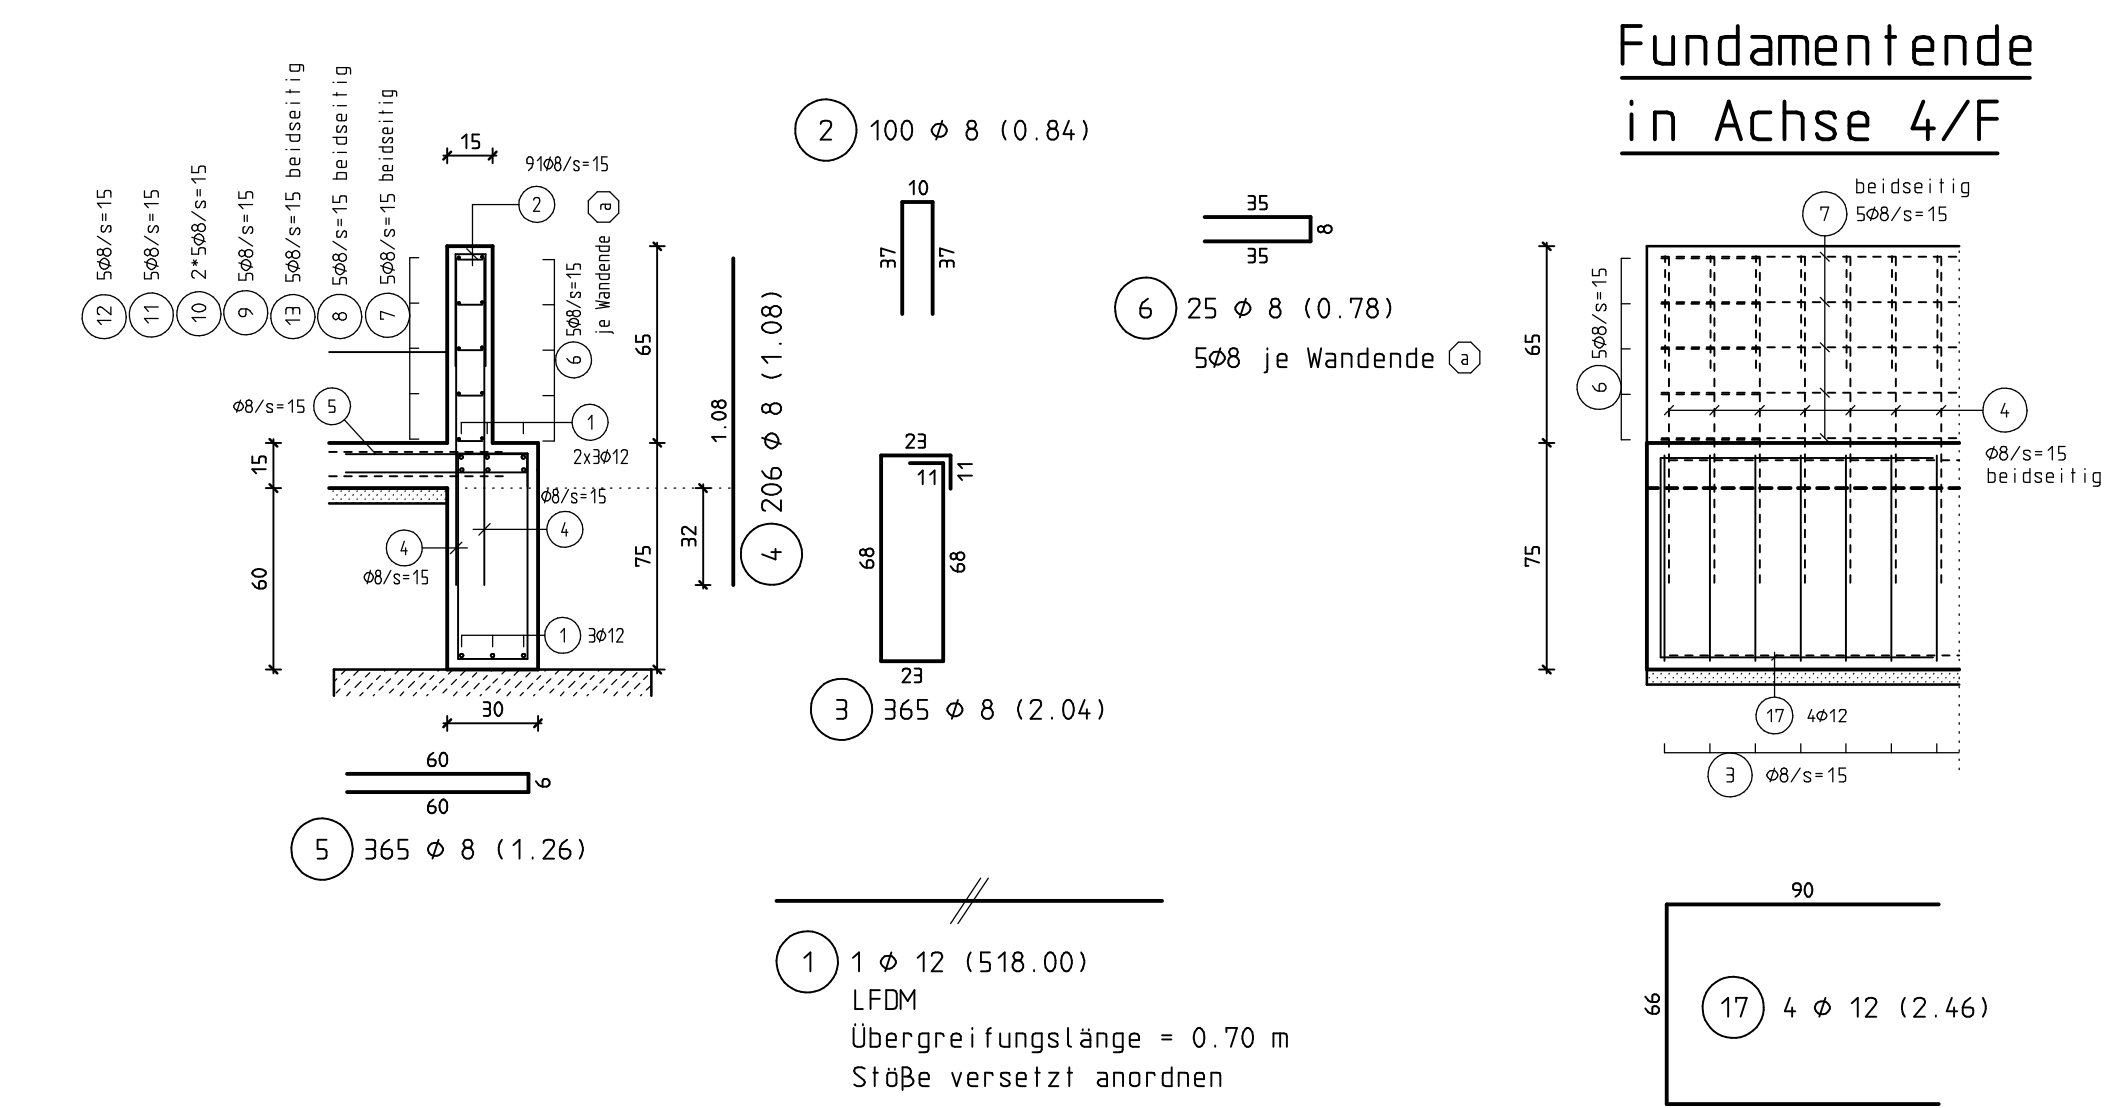


$$\underline{b/h=30/75\text{cm}}$$


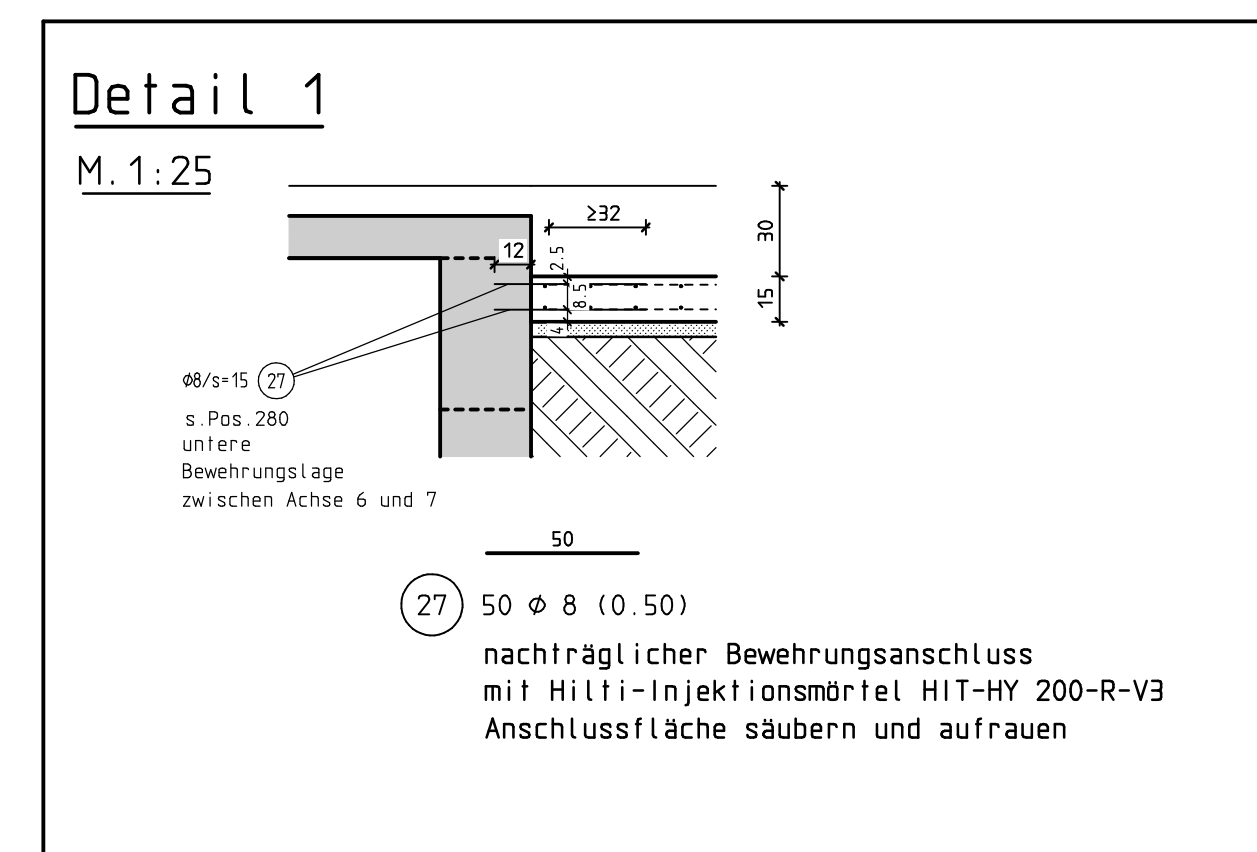
Übergreifung Q335-A: ≥32 cm

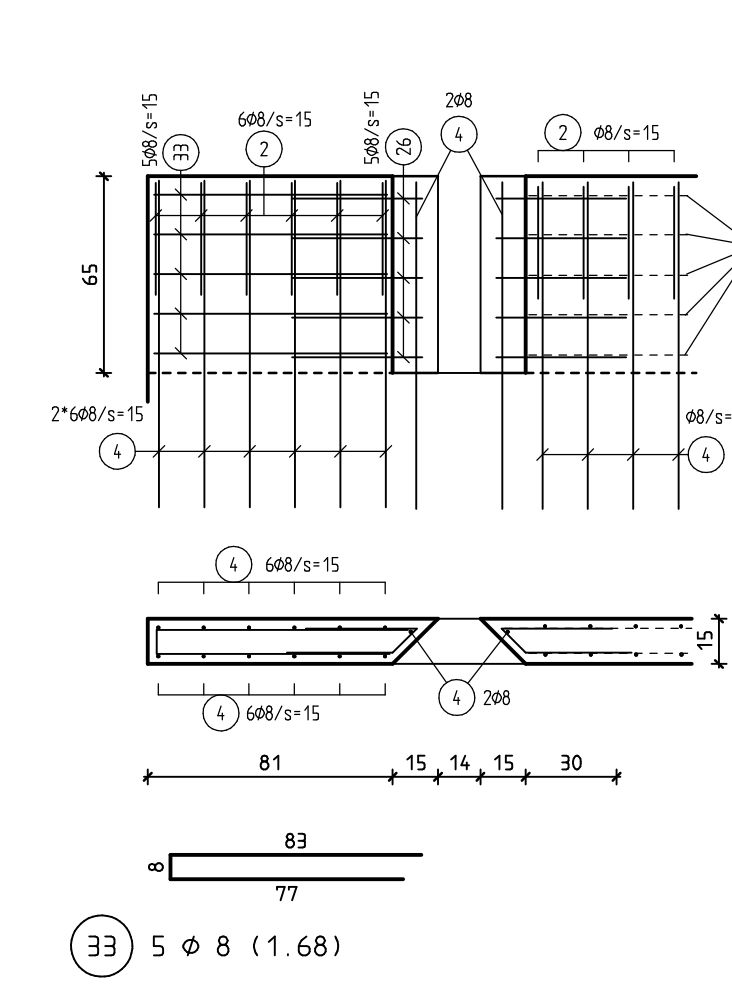

1 1 ϕ 12 (518.00)
LFDM
Übergreifungslänge = 0.70 m
Stöße versetzt anordnen

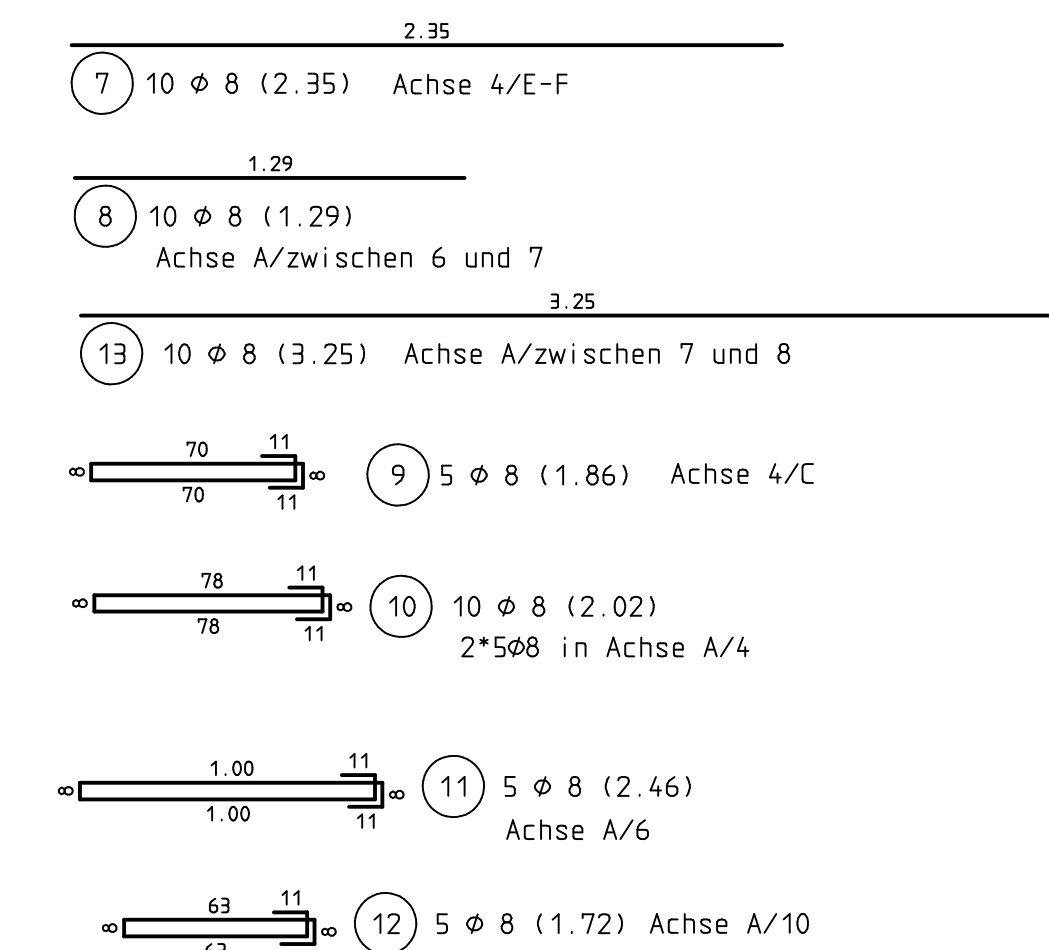

Diese Zeichnung enthält Prüfeintragungen und ist
für die Baustelle freigegeben!




⊗ = s. Fundamentbalken Pos. F180N3 + F181N3

Übergreifung Q335-A: ≥32 cm

$$\frac{50}{50.5} \approx 0.99 \quad (19) \quad 176 \pm 8 \quad (1.08)$$

$$\frac{35}{35.5} \approx 0.99 \quad (20) \quad 128 \pm 8 \quad (0.78)$$

1*herstellen!

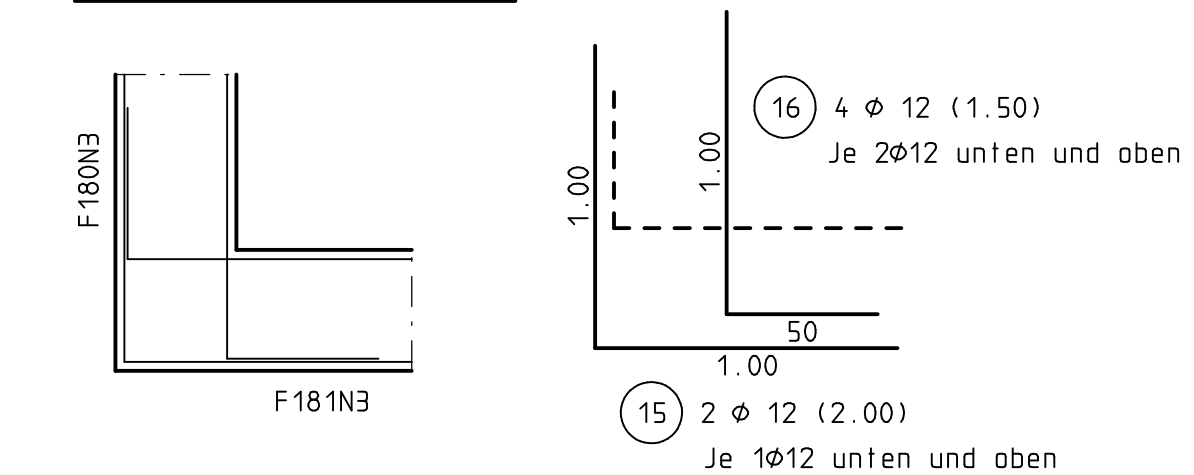

Fundamentecke in
Achse A/10: s. Plan B4b

Biege- und Verlegeanweisung

nach DIN-Holztafel "Belastung und Biegeform 197-12"

Biegeerldendurchmesser d_w

Stabumfang
gegebene Stablänge

$d_1 = 15 d_2$ — Normalfall

Hinweise der Belastung
richtig zu der Stabgröße

> 100mm und 70% Längs	> 150mm und 70% Längs	> 200mm und 70% Längs	> 250mm und 70% Längs
Normalfall	13 d ₂	15 d ₂	20 d ₂
Leichtbogen	19 d ₂	20 d ₂	26 d ₂

Stabdurchmesser

< 200mm	< 250mm
d ₁ 20mm	d ₂ 7 d ₁
d ₁ 25mm	d ₂ 9 d ₁

Lezte Form Nr.: **[7] B 500 A** Skizze Nr.:
 Lezte Form Nr.: **[3] B 500 A** Rundstahlserie Nr.:


Abstander:

nach DIN-Holztafel "Belastung und Biegeform 197-12"
 nach DIN-Holztafel "Belastung und Biegeform 197-12" (A: Abordnung)

Belastungsart und Stabgröße	Belastungsart / Stabgröße
B25/30 XZ2, XF1, F — Fundamente	B 500 A
B25/30 XZ2 unten, XZ1 oben, XF1, F — Stühle	B 500 A

Benannte Abmessungen Größtkörndurchmesser d_{16} mm in eichen mit Stababständen 12,0cm

Belastung:	Verlegungs c	Normalfall d_c
Fundamente:	35 mm	15 mm
Stühle unten:	35 mm	15 mm
Stühle oben:	20 mm	10 mm

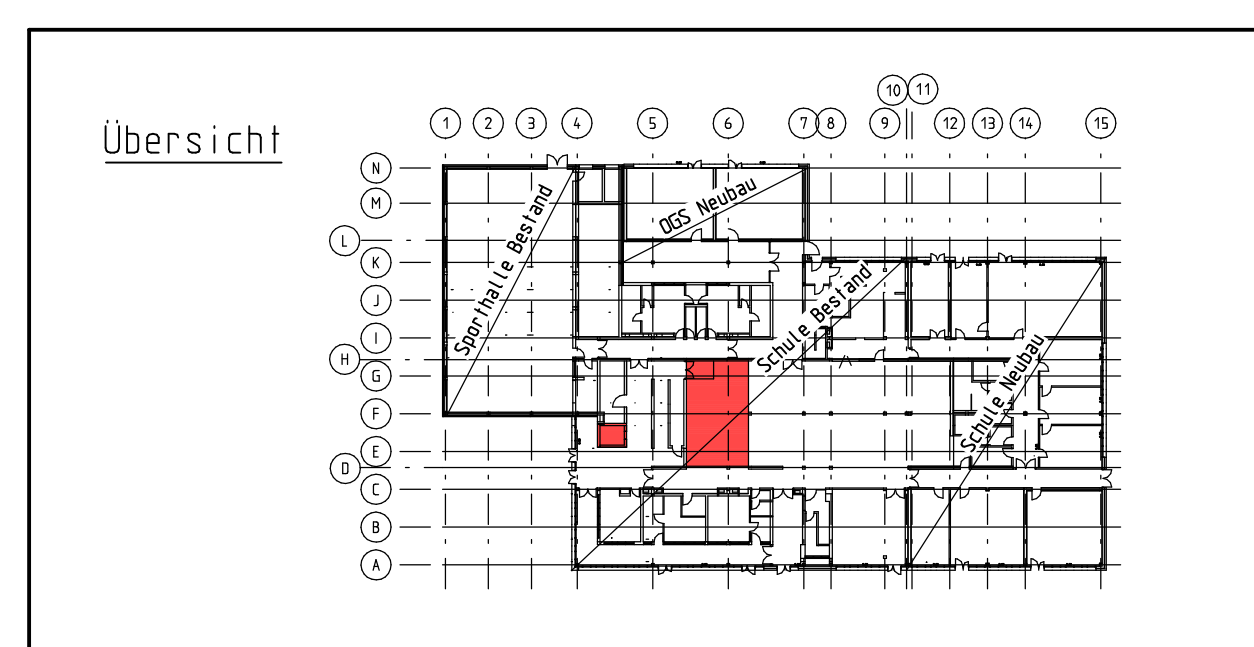

ID-Nr.	Datum	Änderungen/Ergänzungen			Gitz
Nutzer:	Stadt Coesfeld				
Markt 8, 48653 Coesfeld					
Funktion:	Modernisierung und Erweiterung der Maria-Frieden-Schule				
Kleine Heide 38, 48653 Coesfeld					
Baufeld:	Gründung Laubengang Achse 4+A Biege- und Bewehrungsplan				
WISSTAG:	Lindner Lohse Architekten BDA Biege- und Bewehrungsplan				
Projektnummer	66.2653		Datum:	B18	
Datum: 25.06.2026		Uhrzeit: 1:50:25			
Bauart:	Vormann				
Sachverhalt:	Fragebogen				