


DACHAUFSICHT

Alle Maße örtlich prüfen!

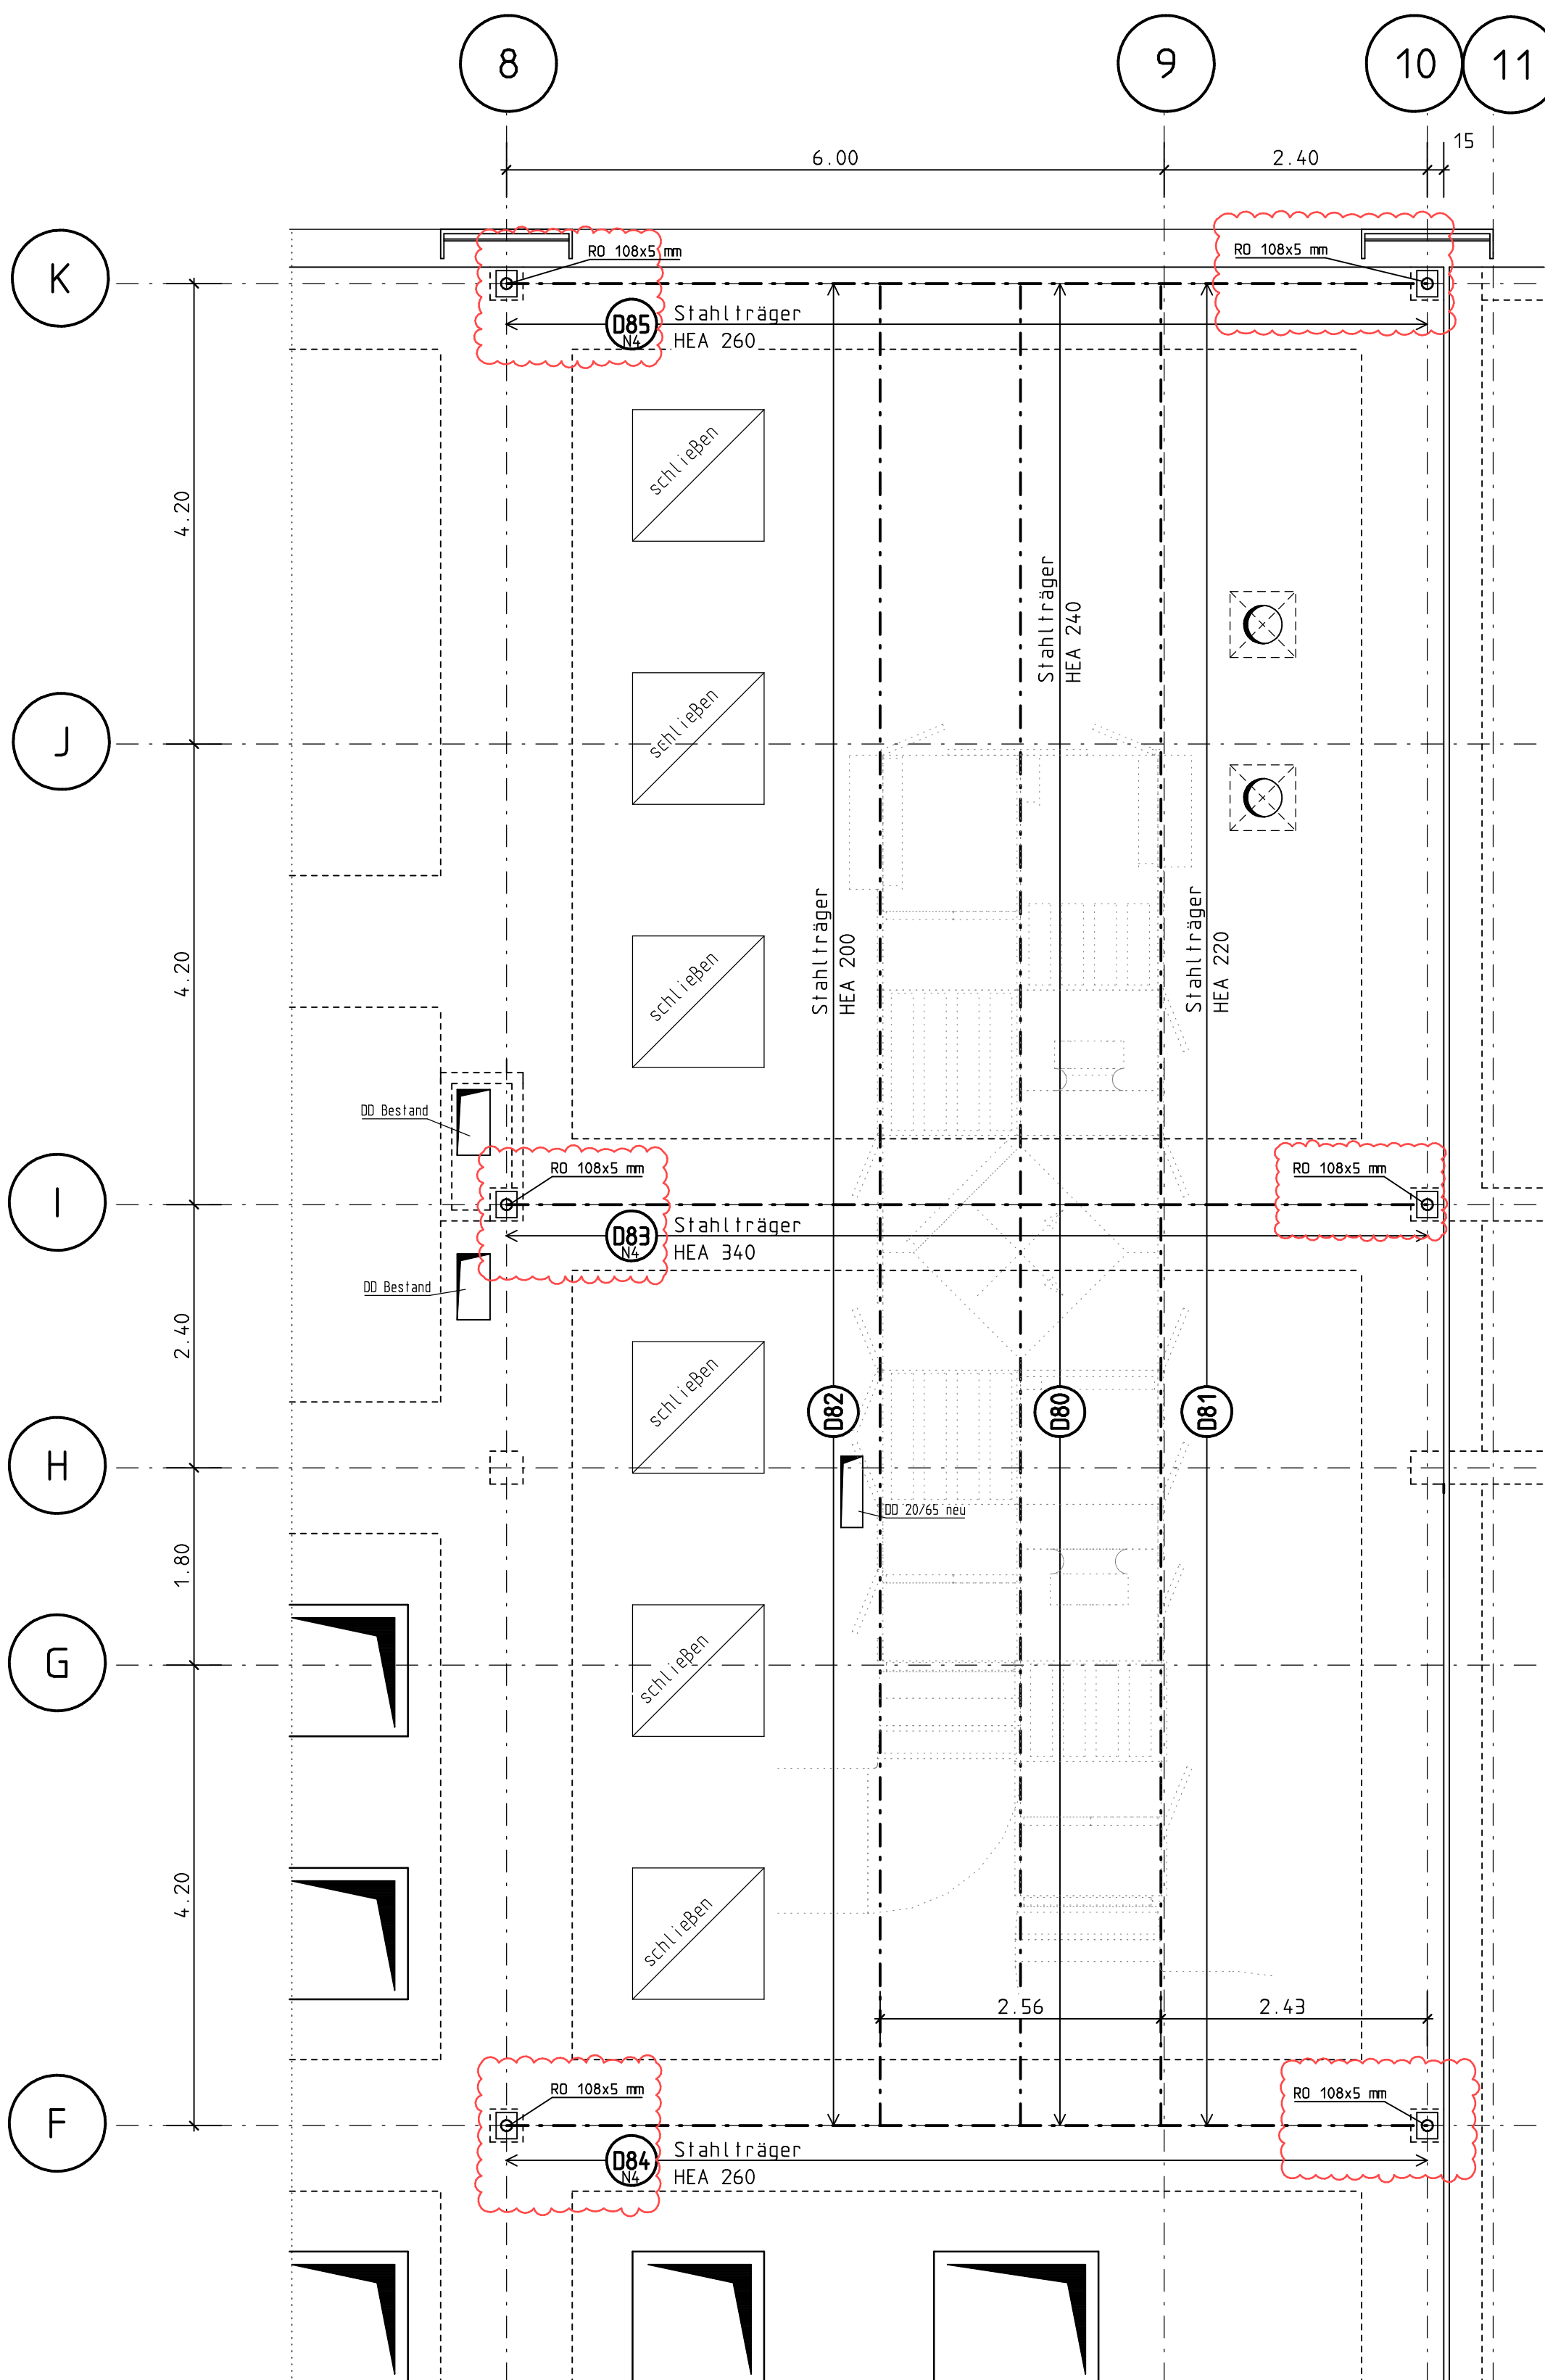

Diese Zeichnung enthält Prüfeintragungen und ist für die Baustelle freigegeben!

OKFF EG Bestand $\pm 0,00 = +88,43$ ü. NHN

Baustoffe: Alle Maße prüfen !!


Formstahl: S235 JR
Schweißnähte: $a \geq 3$ mm

Legende:

- KS-P 20-2,0-DBM
- Stahlbeton
- PP2-0,35-DBM unbelastet
- Bestand

Die unbelasteten Wände wurden nicht dargestellt.
Sie sind in Trockenbauweise zu erstellen.

Übersicht

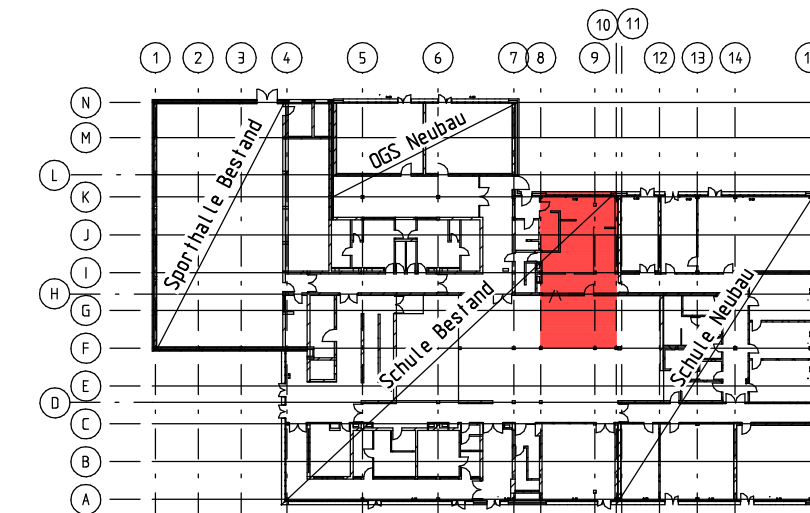

b	23.04.2026	4.Nachtrag: Pos.D83N4-D85N4, -Stützen geändert	Fragemann
a	31.05.2024	Prüffreigabe ergänzt	Fragemann
Index	Datum	Änderungen/Ergänzungen	Gez.

Bauherr:	Stadt Coesfeld Markt 8, 48653 Coesfeld		
Projekt:	Modernisierung und Erweiterung der Maria-Frieden-Schule Kleine Heide 38, 48653 Coesfeld		
Bauteil:	Dachaufsicht Achse 8-10/F-K Pos.-und Schalplan		
Architekt:	Lindner Lohse Architekten BDA Westfalenamm 59, 44141 Dortmund		
Projektnummer:	66.2653	Blattnummer:	PS11
Datum:	27.02.2024	Maßstab:	1:50
Bearbeitet:	Vormann		
Gezeichnet:	Fragemann		
		Tragwerksplaner KOSSIN+VISMANN BAUINGENIEURE	
		Kossin+Vismann Beratende Ingenieure Part mbB Geschäftsführer: Prof. Dr.-Ing. U. Vismann, Dipl.-Ing. M.B.P. Alexander Freckmann Alte Münsterstraße 1 T: 02541 84858-0 mail@kv-statik.de 48653 Coesfeld F: 02541 84858-22 www.kv-statik.de	