



ERDGESCHOSS

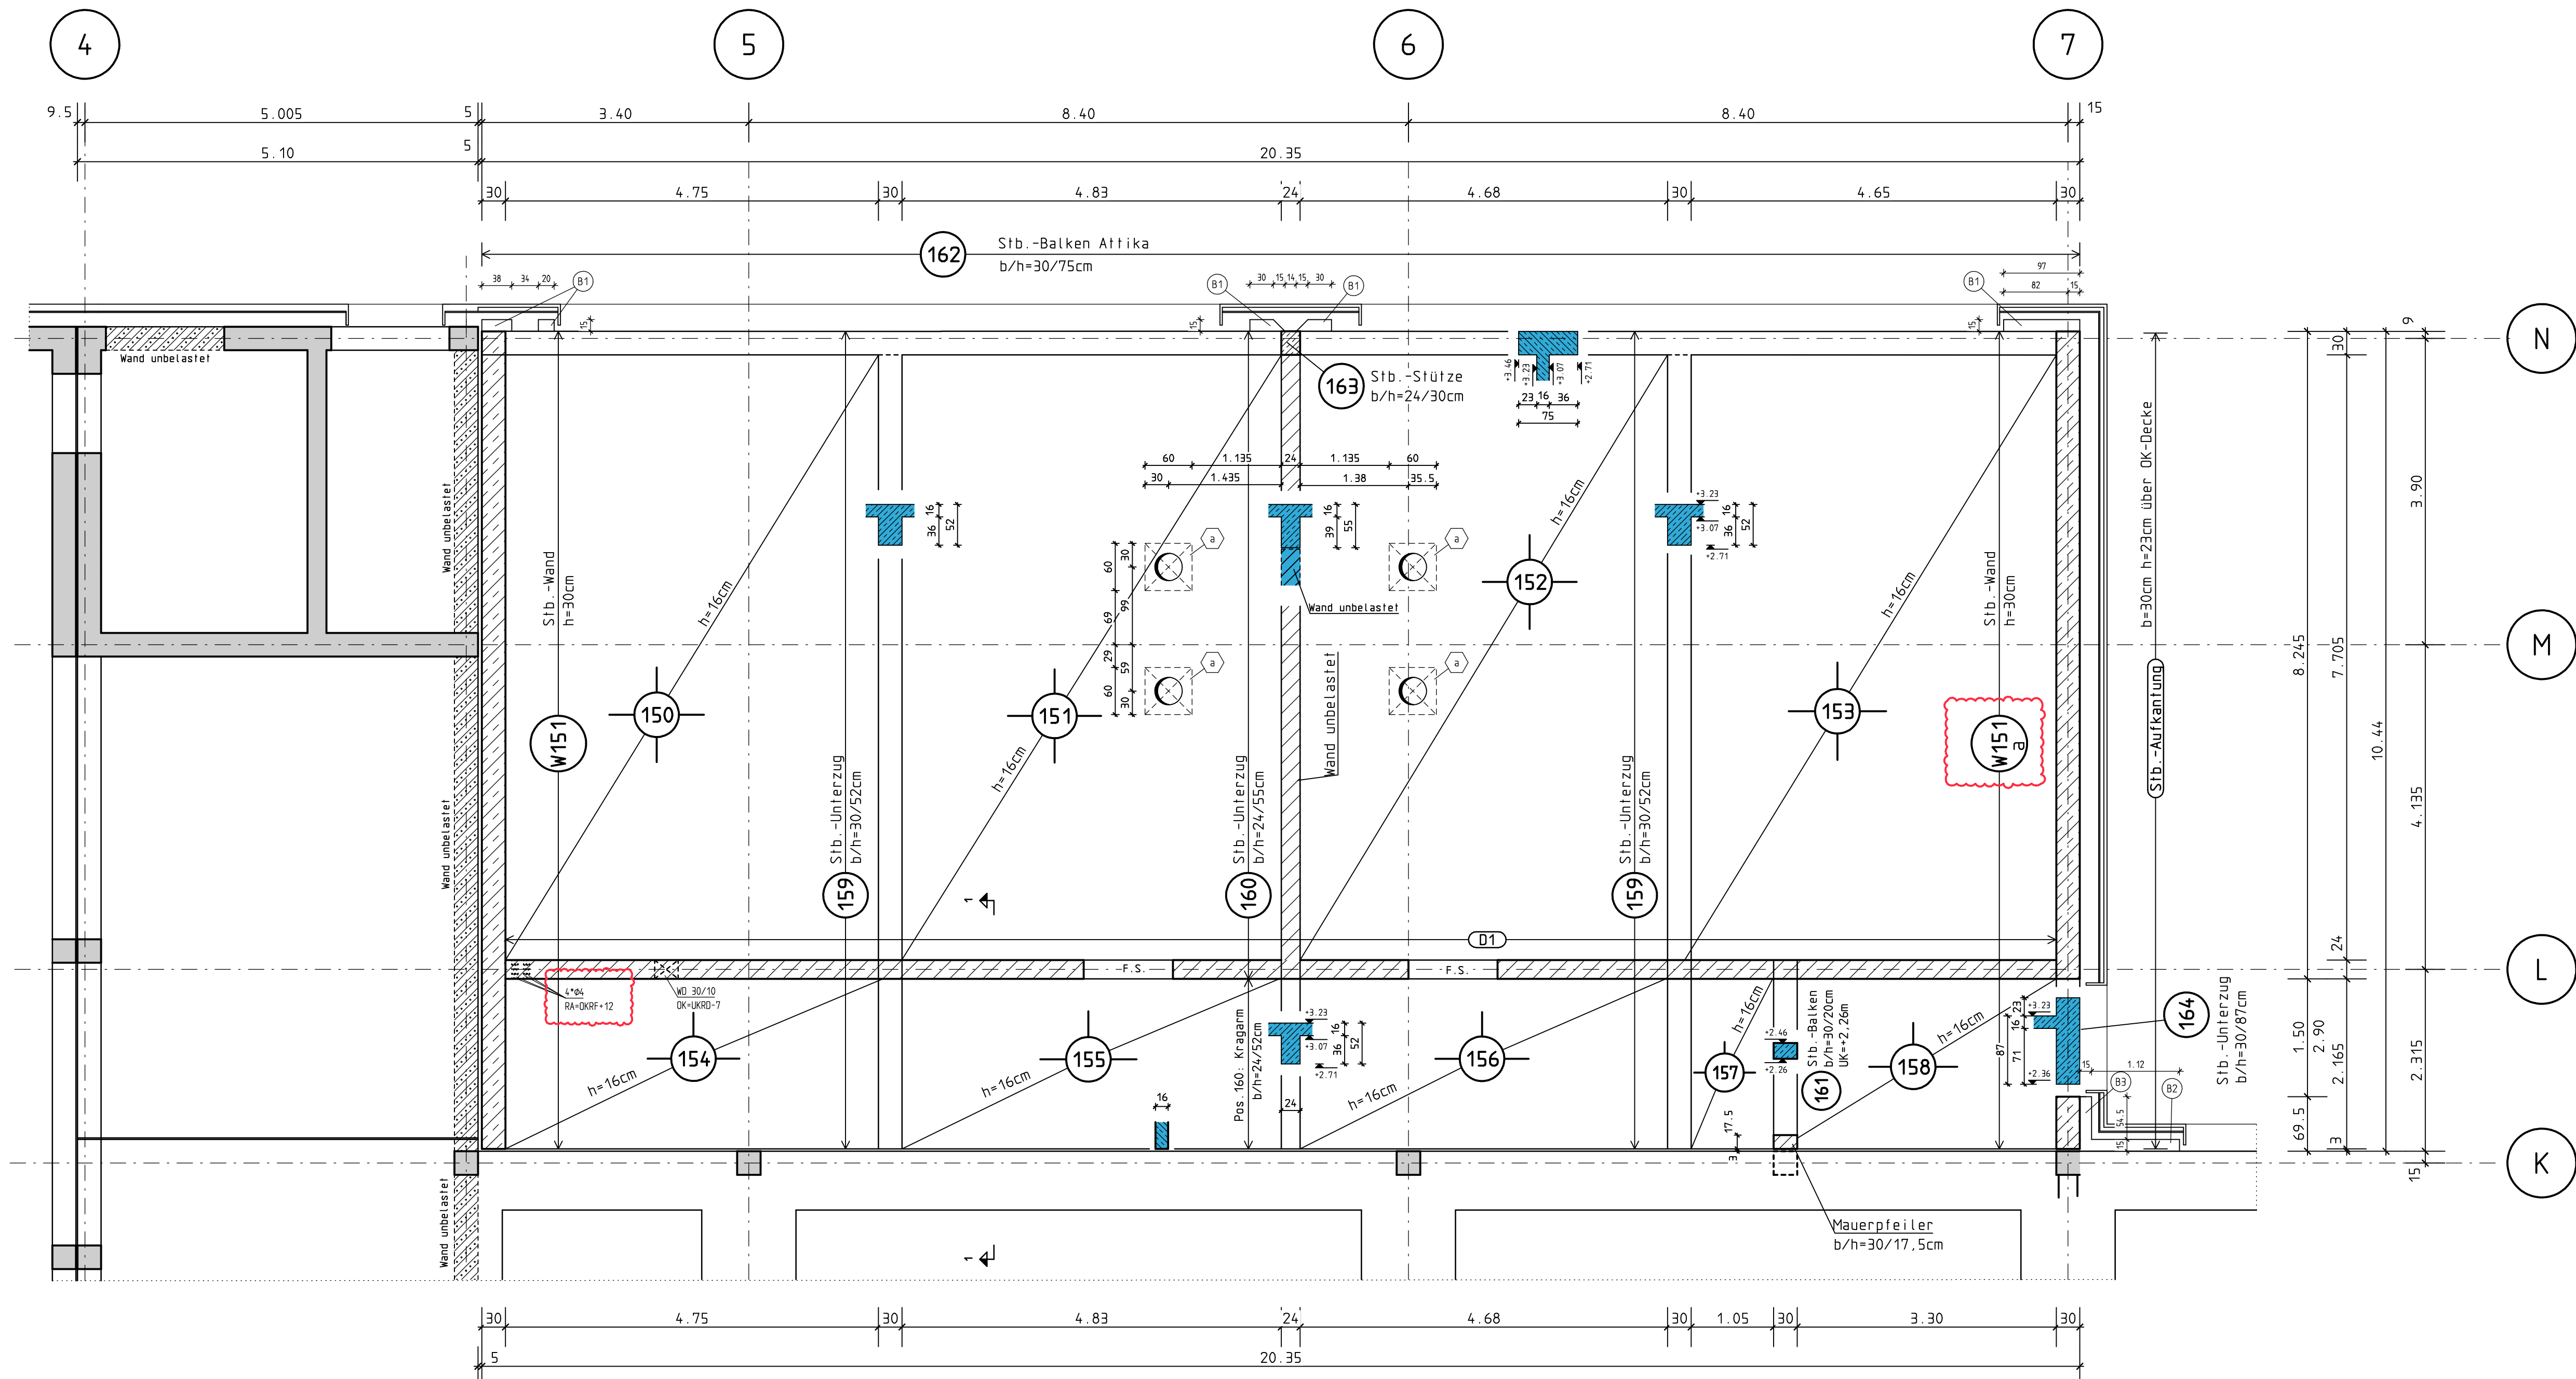

Schnitt 1-1

M. 1:25

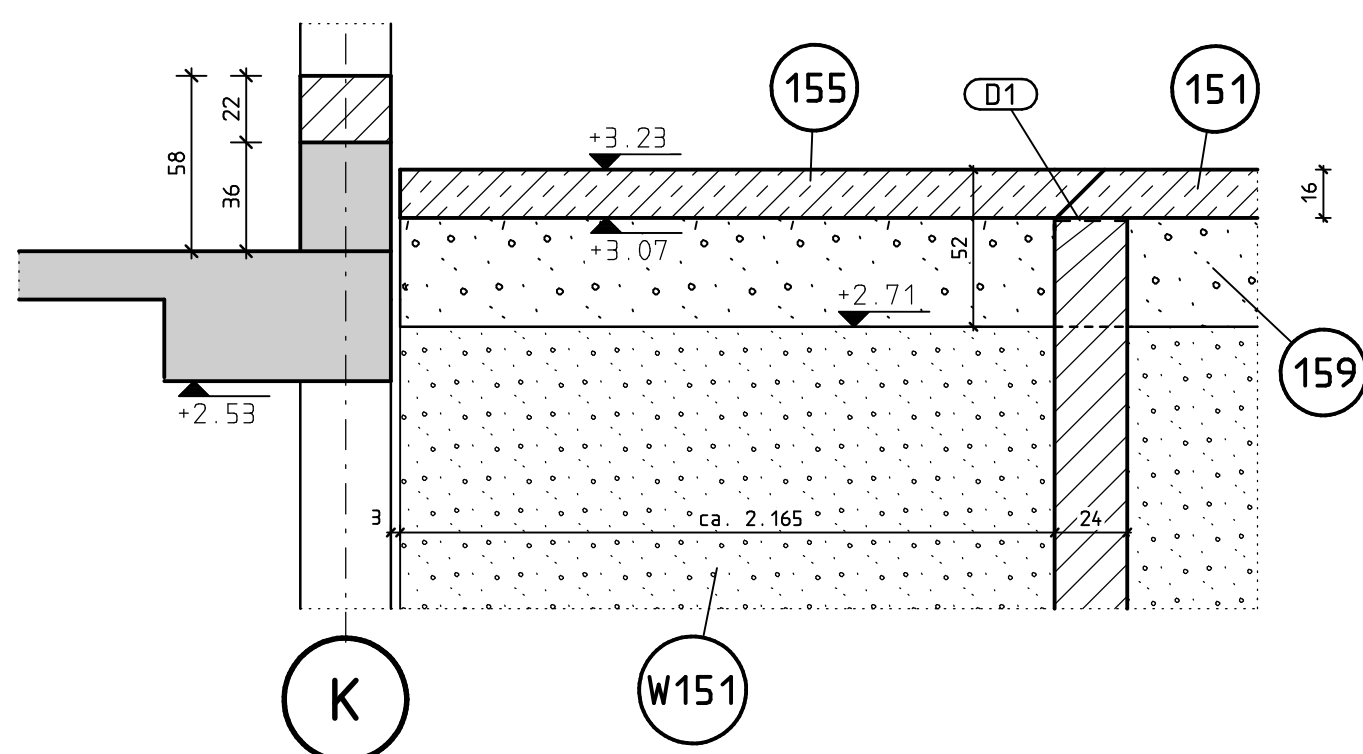

Alle Maße örtlich prüfen!

Genaue Größe und Lage der Durchbrüche ist zum Teil noch in Planung!
Durchbrüche in den nicht dargestellten, nicht tragenden Wänden nach Angabe der Fachplaner.

Ⓑ1 - Ⓑ3 Brüstung b=15cm, OK=+0,35m s. Plan PS2!

Ⓐ Bohrfeld 60/60cm mit KB ⌀35cm

Ⓓ1 Verwendung einer beschafften Bitumendachbahn R500 mit Rohfilzeinlagen Dicke = 3mm, nach DIN EN 13969 in Verbindung mit DIN V 20000-202 zwischen Mauerwerk und Dachdecke.

Zur Verbindung von Stb.-Bauteilen und Mauerwerk ist eine Halteisen-Maueranschlußschiene Typ HTA 28/15 und Maueranschlußanker Typ ML180 in jeder 2.Schicht zu verwenden
Alternativ: Mauerwerk in Stockzahnung hochführen und Stb.-Bauteile einbinden!

Pos. 150 bis 158, Decke über dem EG


OKFF EG Bestand ±0,00 = +88,43 ü. NHN

Baustoffe: Alle Maße prüfen !!

Betongüte: C30/37 XC3 oben, XC1 unten, W0 für das Flachdach
Betonstahlsorte: B 500 A
Formstahl: S235 JR
Schweißnähte: a ≥ 3 mm

Legende: KS-P 20-2,0-DBM
Stahlbeton
PP2-0,35-DBM unbelastet
Bestand

Die unbelasteten Wände wurden nicht dargestellt. Sie sind in Trockenbauweise zu erstellen.

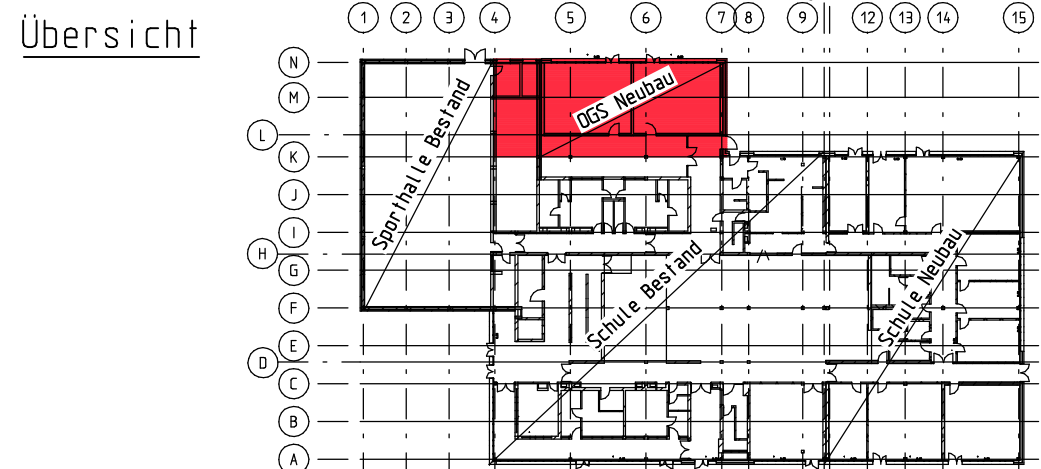

Diese Zeichnung enthält Prüfeintragungen und wird für die Baustelle freigegeben!

Index	Datum	Änderungen/Ergänzungen	Gez.
c	12.08.2025	Pos. W151 in Achse 7 in W151a geändert, Prüffreigabe ergänzt	Fragemann
d	26.09.2024	Hohe pos. 164 geändert, Schnitt 1-1, Brüstung ergänzt	Fragemann
a	31.05.2024	Prüffreigabe ergänzt	Fragemann

Bauherr:	Stadt Coesfeld Markt 8, 48653 Coesfeld					
Projekt:	Modernisierung und Erweiterung der Maria-Frieden-Schule Kleine Heide 38, 48653 Coesfeld					
Bauteil:	Erdgeschoss Achse 5-7/K-N Pos.- und Schalplan					
Architekt:	Lindner Lohse Architekten BDA Westfalendamm 59, 44141 Dortmund					
Projektnummer:	66.2653		Blattnummer:	PS6	Index:	c
Datum:	27.02.2024		Maßstab:	1:50		Tragwerksplaner KOSSIN+VISMANN BAUINGENIEURE 
Bearbeitet:	Vormann		Kossin+Vismann Beratende Ingenieure Part mbB Geschäftsführer: Prof. Dr.-Ing. U. Vismann, Dipl.-Ing. M.Bf. Alexander Freckmann			
Gezeichnet:	Fragemann		Alte Münsterstraße 1 T: 02541 84858-0 mail@kv-statik.de 48653 Coesfeld F: 02541 84858-22 www.kv-statik.de			