



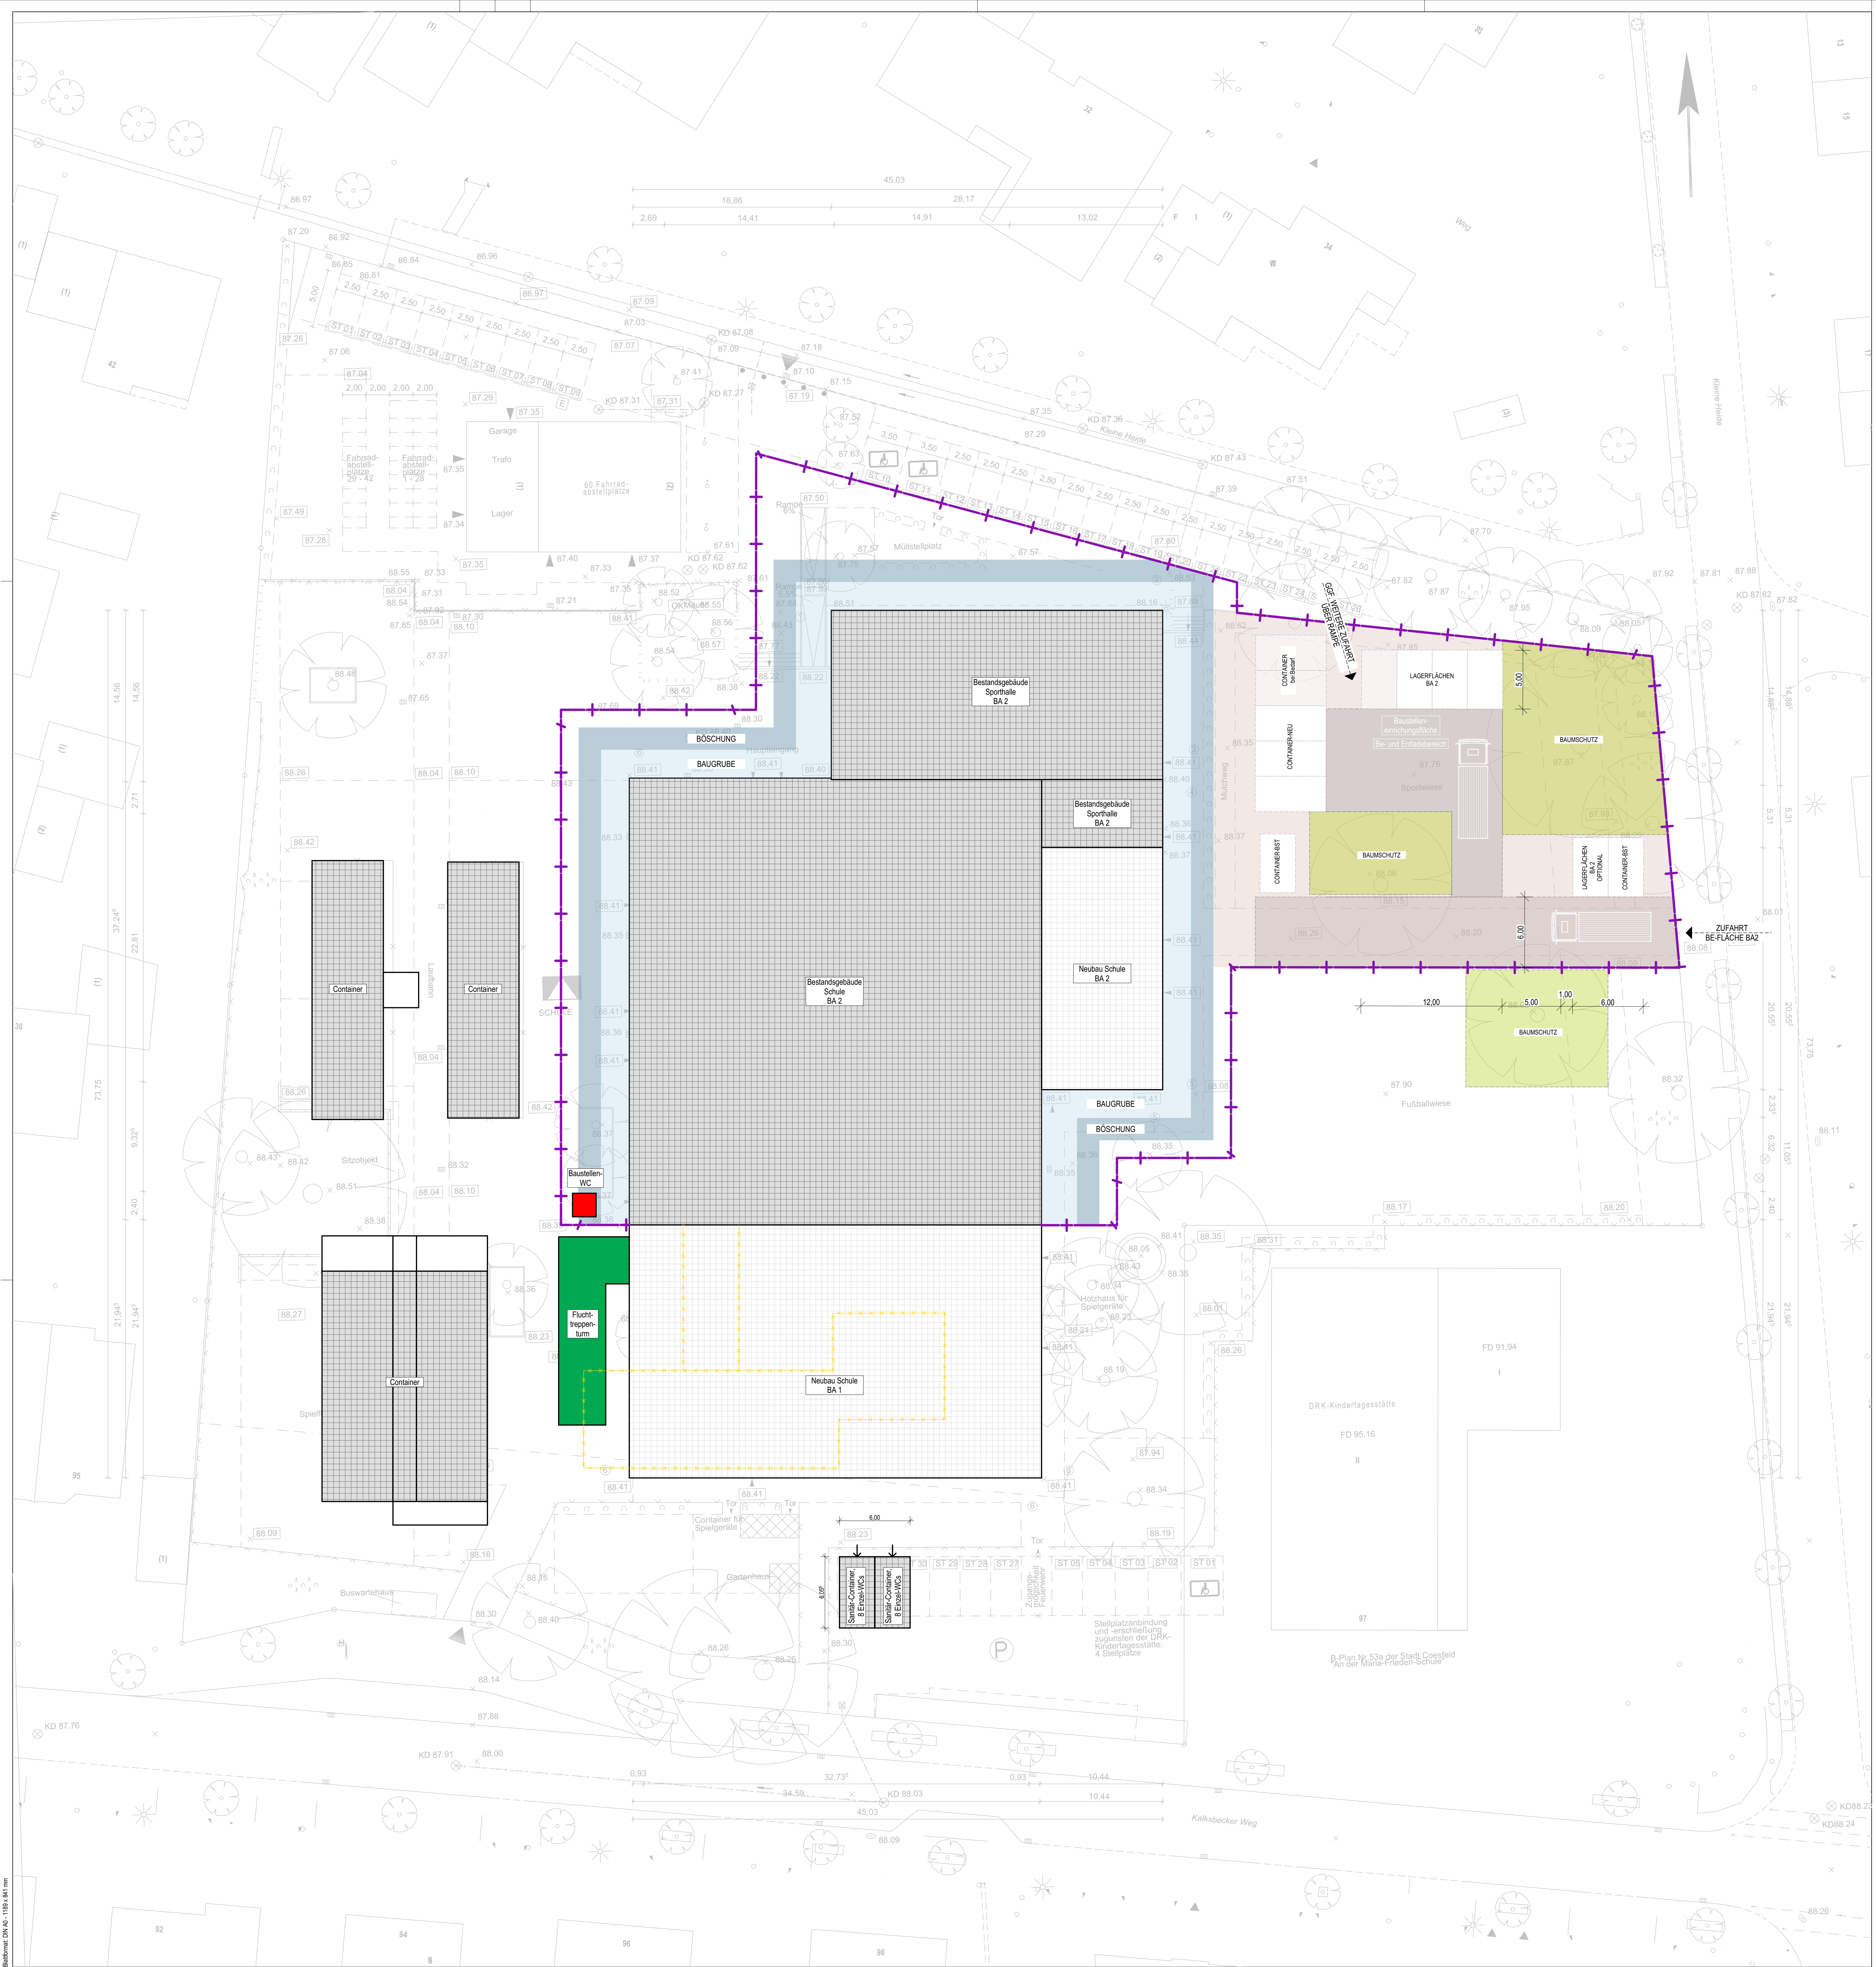

Legende:	
	Baustelleneinrichtung
	Baustraße / Schotterfläche
	Gebäude
	Gebäude BST
	Hausmüllenthaus
	Abbruch
	Baugrube (AR)
	Böschung
	Handschachtung
	Rettungsweg, befestigt, Breite > 1,25m
	Baustromverleir
	Bauesseverschluss
	Flächen freihalten / Medienanschluss
	Geothermiefeld
	Baustelleneinrichtung
	Außenflächen mob. Kien
	Bauzun BA1
	Bauzun baustels
	Flüssiggasnetz baustels
	Baumschutz
	Schutzbereich Bestandsgebäude
	Abbruch Strommast
	Leitung Gas
	Leitung Gas Bestand
	Grundleitungen
	Fluchttreppenturm
	Baustellen-WC

Legende:	
	OK - Oberkante
	UK - Unterkante
	VK - Vorderkante
	FT - Fertigfußboden
	RD - Rohdecke
	RU - Rohbau
	UZ - Übergang
	UH - Unterzug
	FD - Fertigdecke
	AHD - Abhangende
	BKH - Brüstungshöhe
	VPS, EPS
	TSO - Trittschalldämmung
	VMZ - Vornormziegel
	POR - Porenbetonmauerwerk
	STB - Stahlbeton
	BETON - Beton - unbewehrt
	STB-FIT - Stahlbeton Fertigteil
	STB-WU - Stahlbeton wasserundurchlässig
	GK - Gipskartondeckendeckung
	BF - Baufälligkeit
	NF - Netzfähigkeit
	B - Bauteil
	T - Tafe
	U - Umfang
	H - Höhe
	LI - Lochhöhe
	STG - Stützgerüst
	IP - Innenputz
	Sbk - Stützbohrung
	GA - Gipskartondeckendeckung
	OTS - Oberkante
	FS - Feststellfläche
	DS - Dachstuhl
	NA - Notausgang
	RWA - Rauch-Wärmeabzug
	NRA - Natürliche Rauchabzug
	MBA - Maschinelle Rauchabzug
	WA - Wärmeabzug
	RA - Rohre / Miete Rohre
	RWG - Wärmeabzug
	BST - Bestand
	NEU - Neubau
	ABB - Abbruch
	WD - Wandschub
	DD - Deckendurchbruch
	BD - Bodendurchbruch
	WS - Wandschub (BHT)
	KSD - Kernbohrung Decke
	KBB - Kernbohrung Boden
	Feuerwiderstandsklassen DIN 4102-2
	Brandschutz Bestand (BST)
	Brandschutz Neubau
	Feuerwiderstand - 30 Min. + feuerhemmender R-abschluss
	Feuerwiderstand - 60 Min.
	Feuerwiderstand - 90 Min. + feuerhemmender R-abschluss
	Bauart Brandwand
	Brandwand
	Rettungsweg

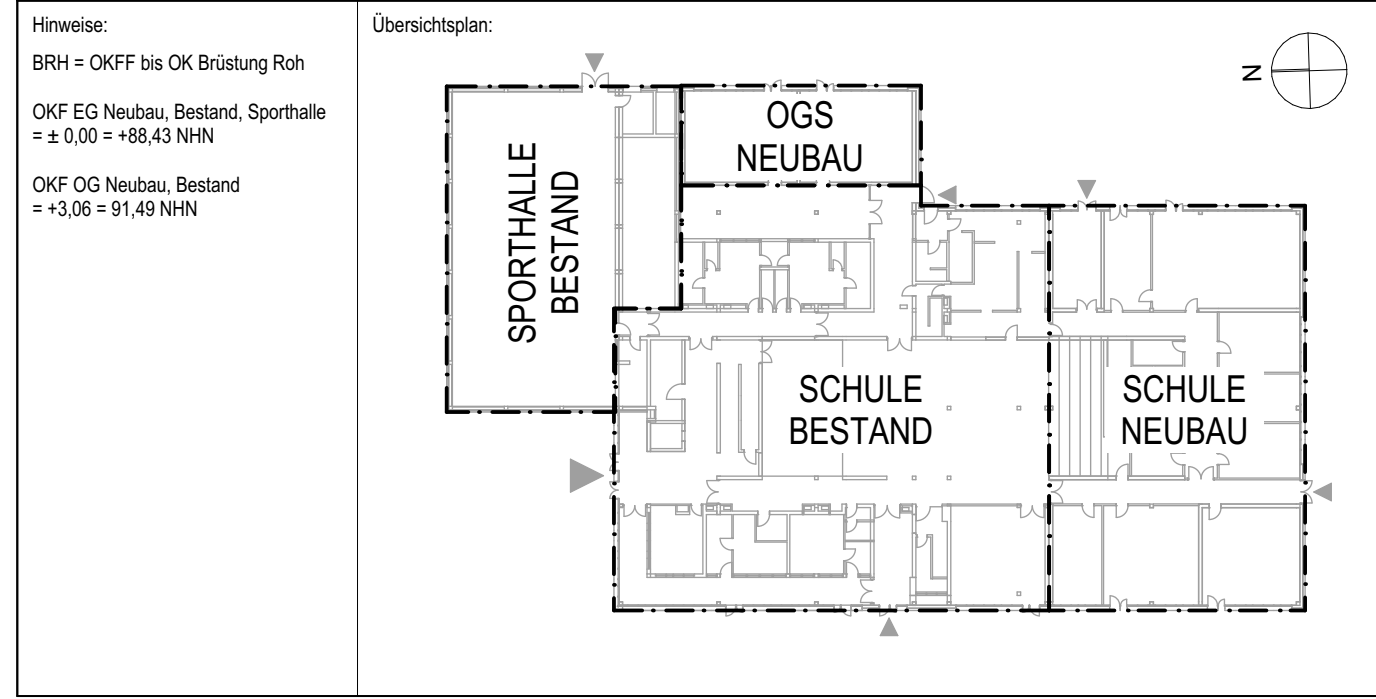

Index	Datum	Name	Art der Änderung
d	31.07.2026	SSE	Bauzun komplett neu
e	14.04.2026	SSE	Baumschutz ergänzt: Container angepasst, mögliche 2. Zufahrt ergänzt, Baustellen-WC ergänzt
b	19.01.2026	SSE	WC-Container ergänzt
a	24.11.2025	SSE	BE-Fläche nach Abstimmung verkleinert, Fluchttreppenturm an Offfassade ergänzt, Container ergänzt
	10.08.2024	DG	Plan erstellt
	25.03.2024	DG	Plan erstellt

Bauherr: Stadt Coesfeld		Projekt: Maria-Frieden-Schule, Coesfeld - Modernisierung und Erweiterung einer Grundschule	
Markt 8 48653 Coesfeld	Nutzer: Maria-Frieden-Schule	Kleine Heide 38 48653 Coesfeld	Planinhalt: Projektkürzel: MFSA
Baustelleneinrichtungsplan, Baubabschnitt 2		Leistungsphase: Ausführungsplanung	Maßstab: 1:200
		Planname: BE-BA-200	Index: d