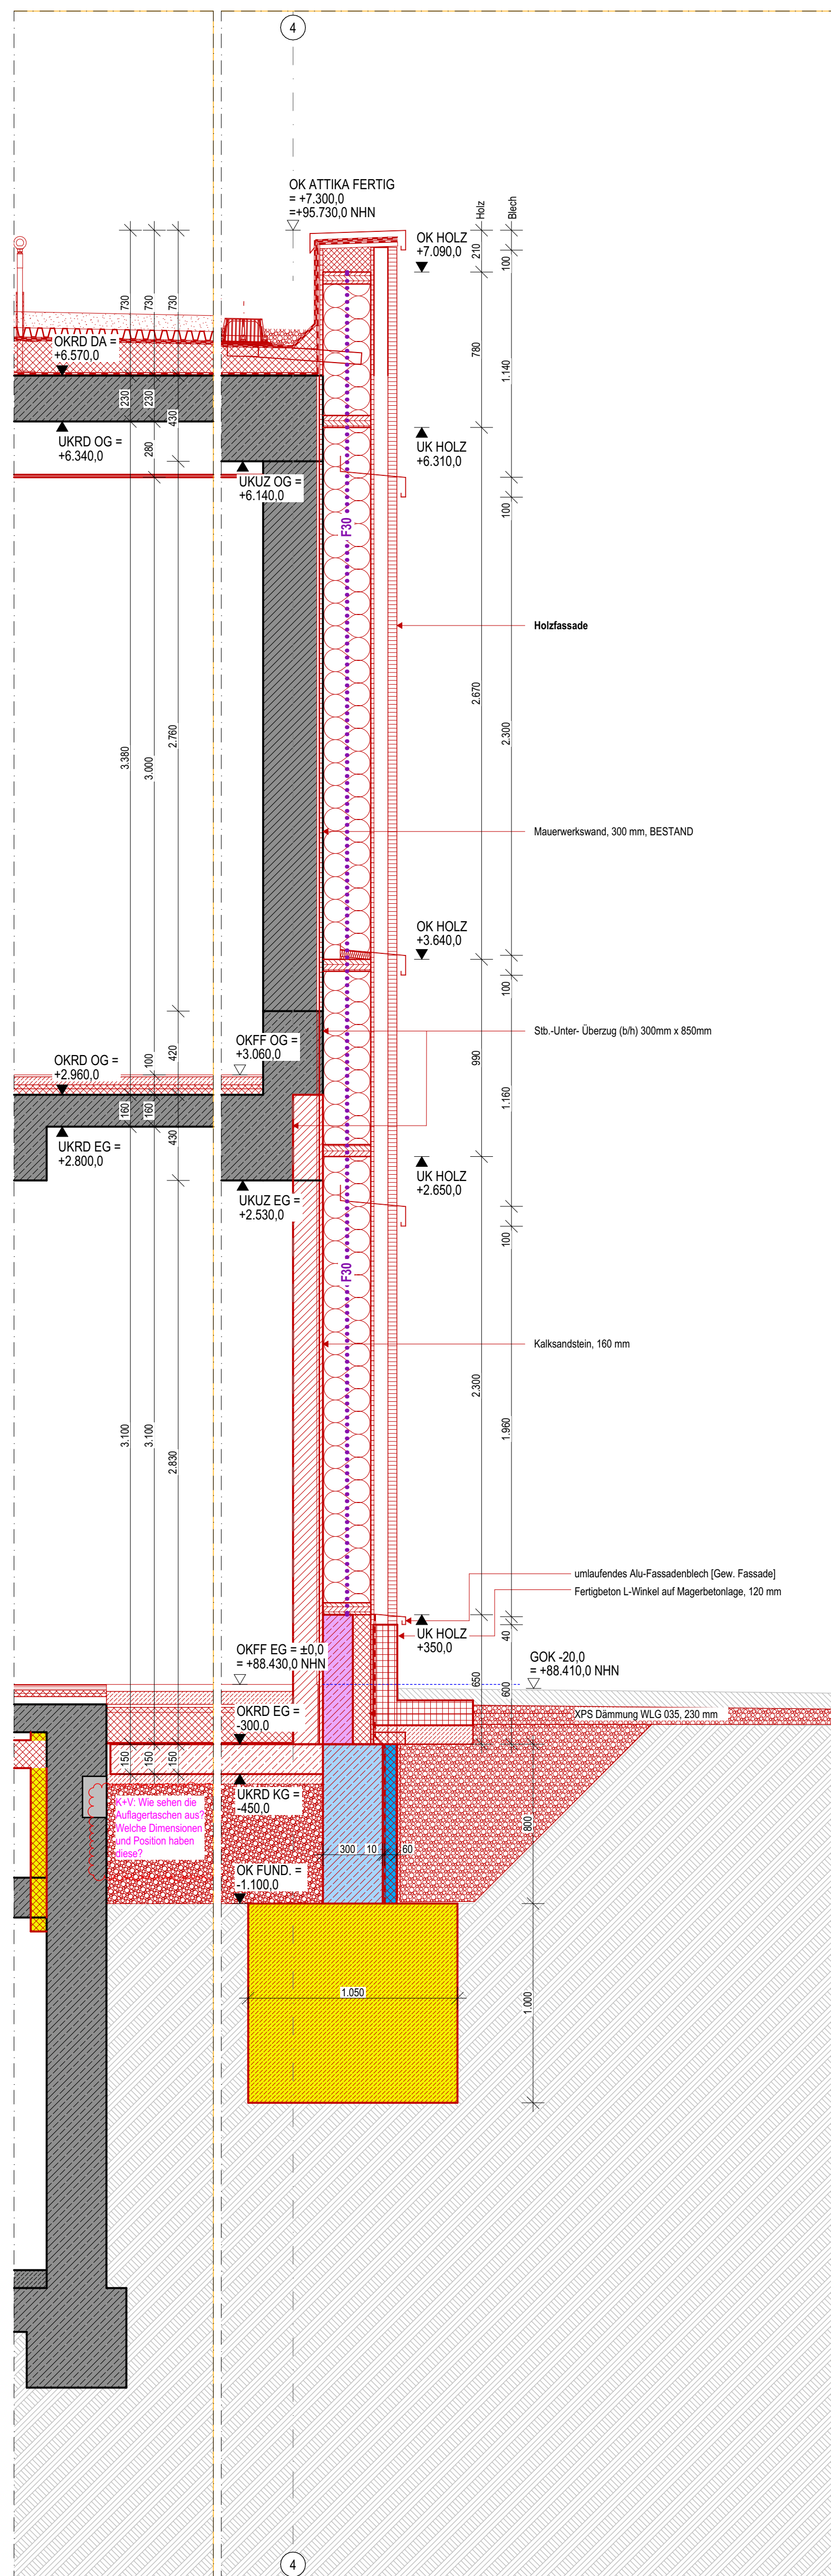
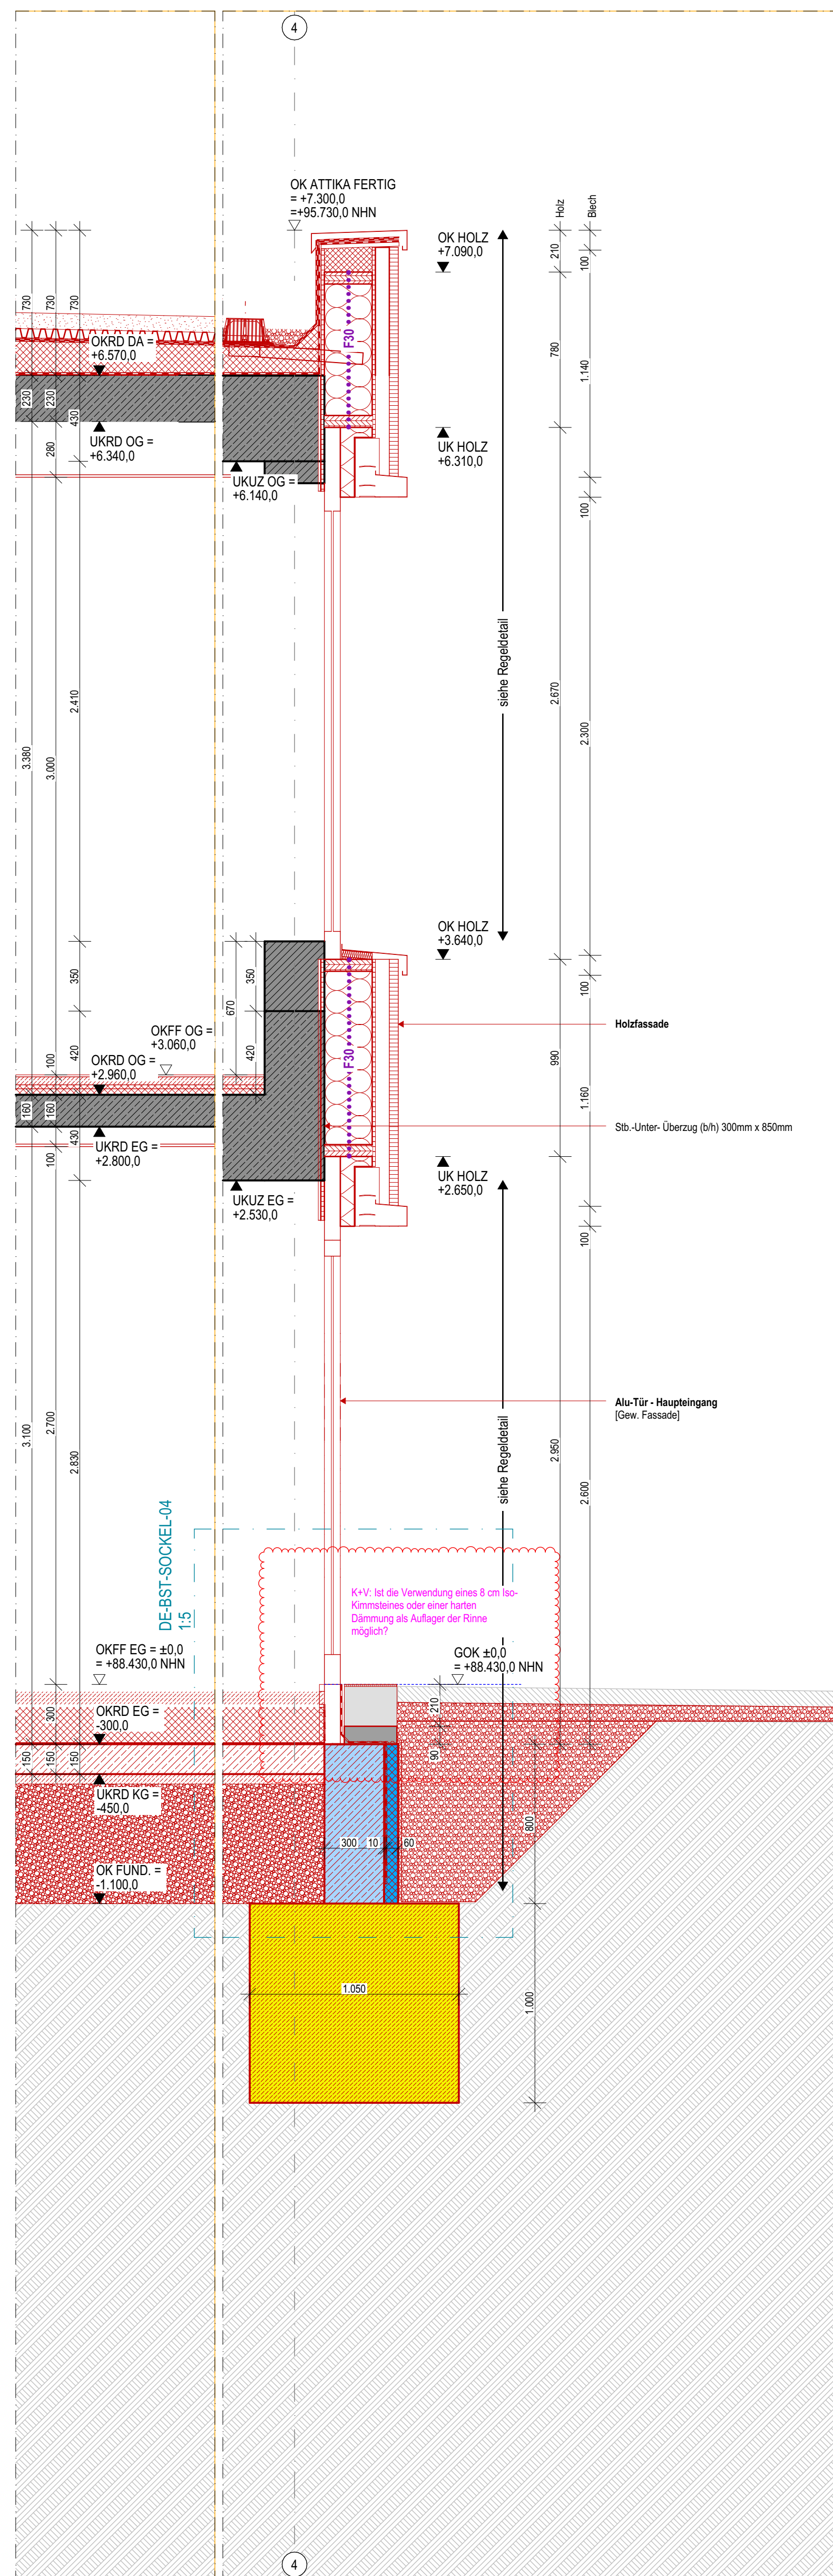
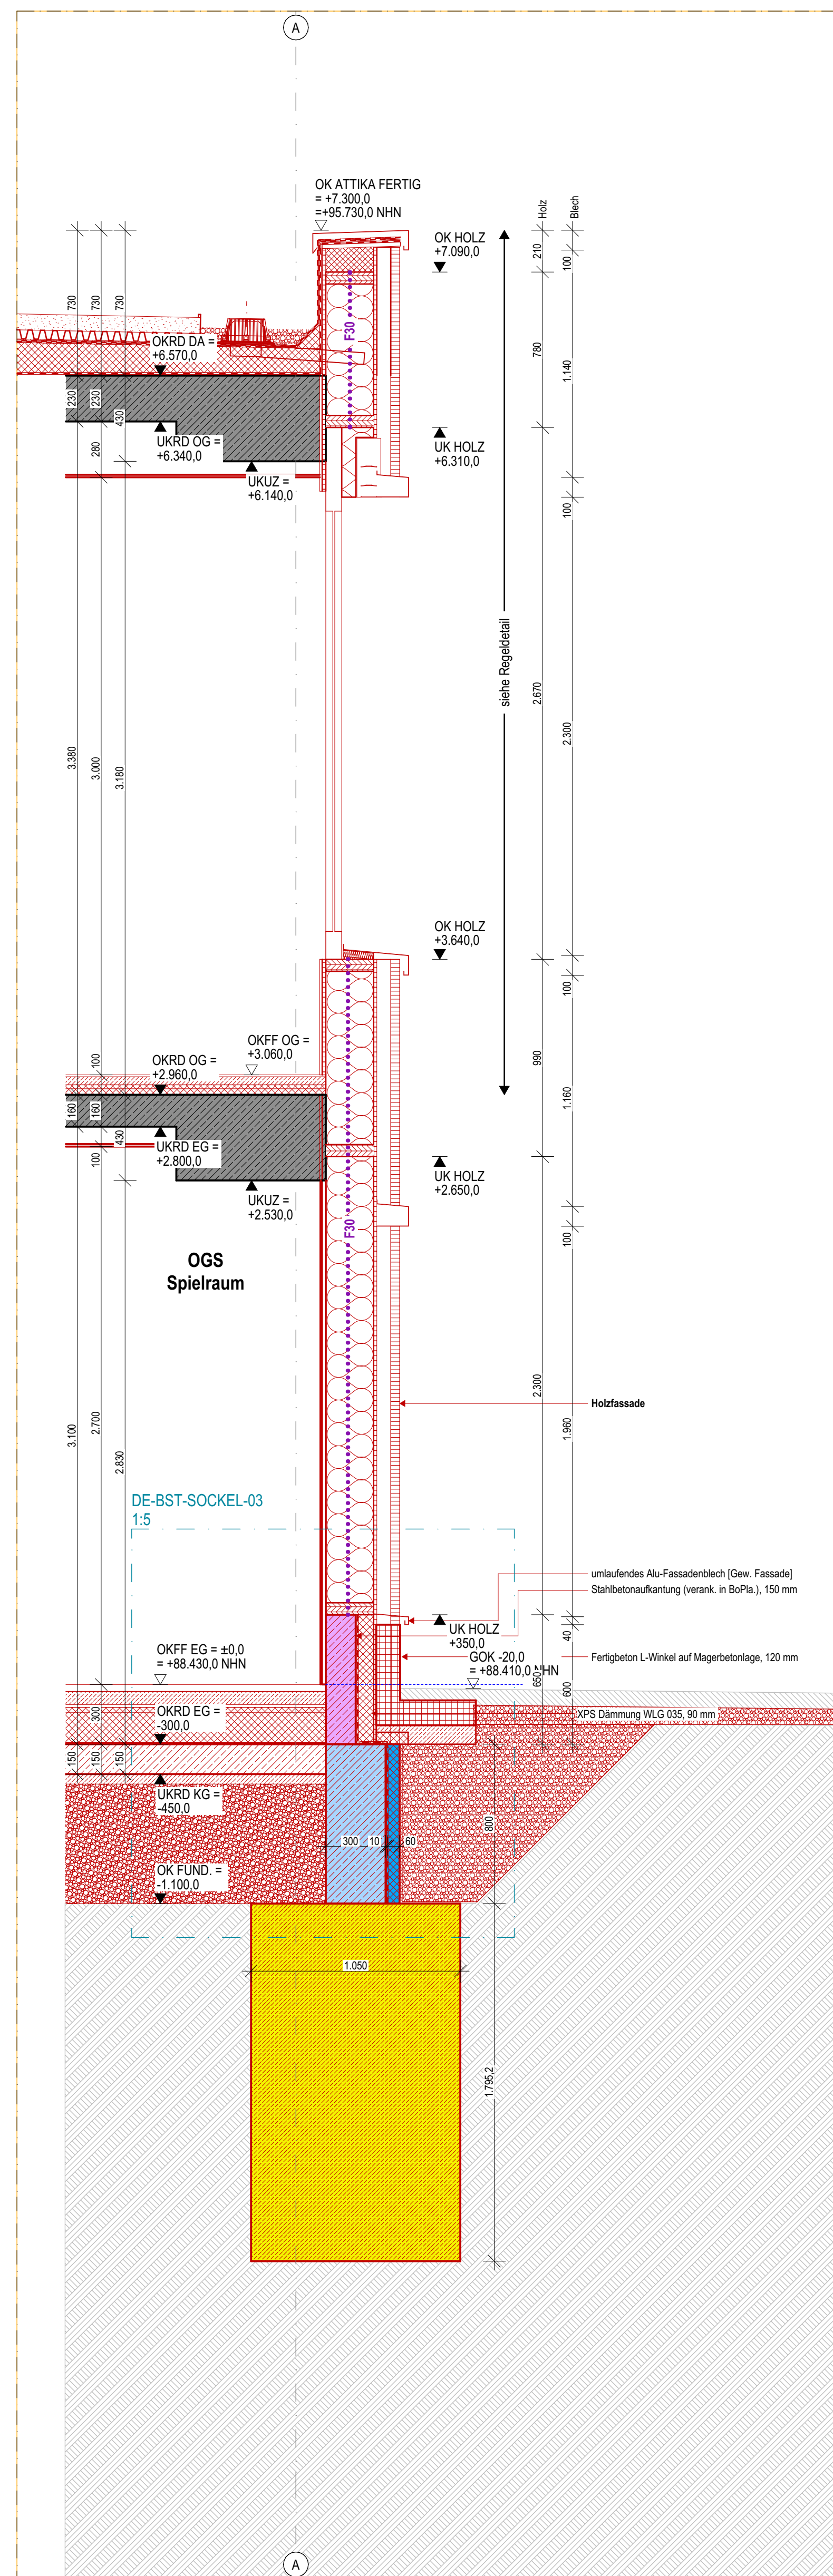
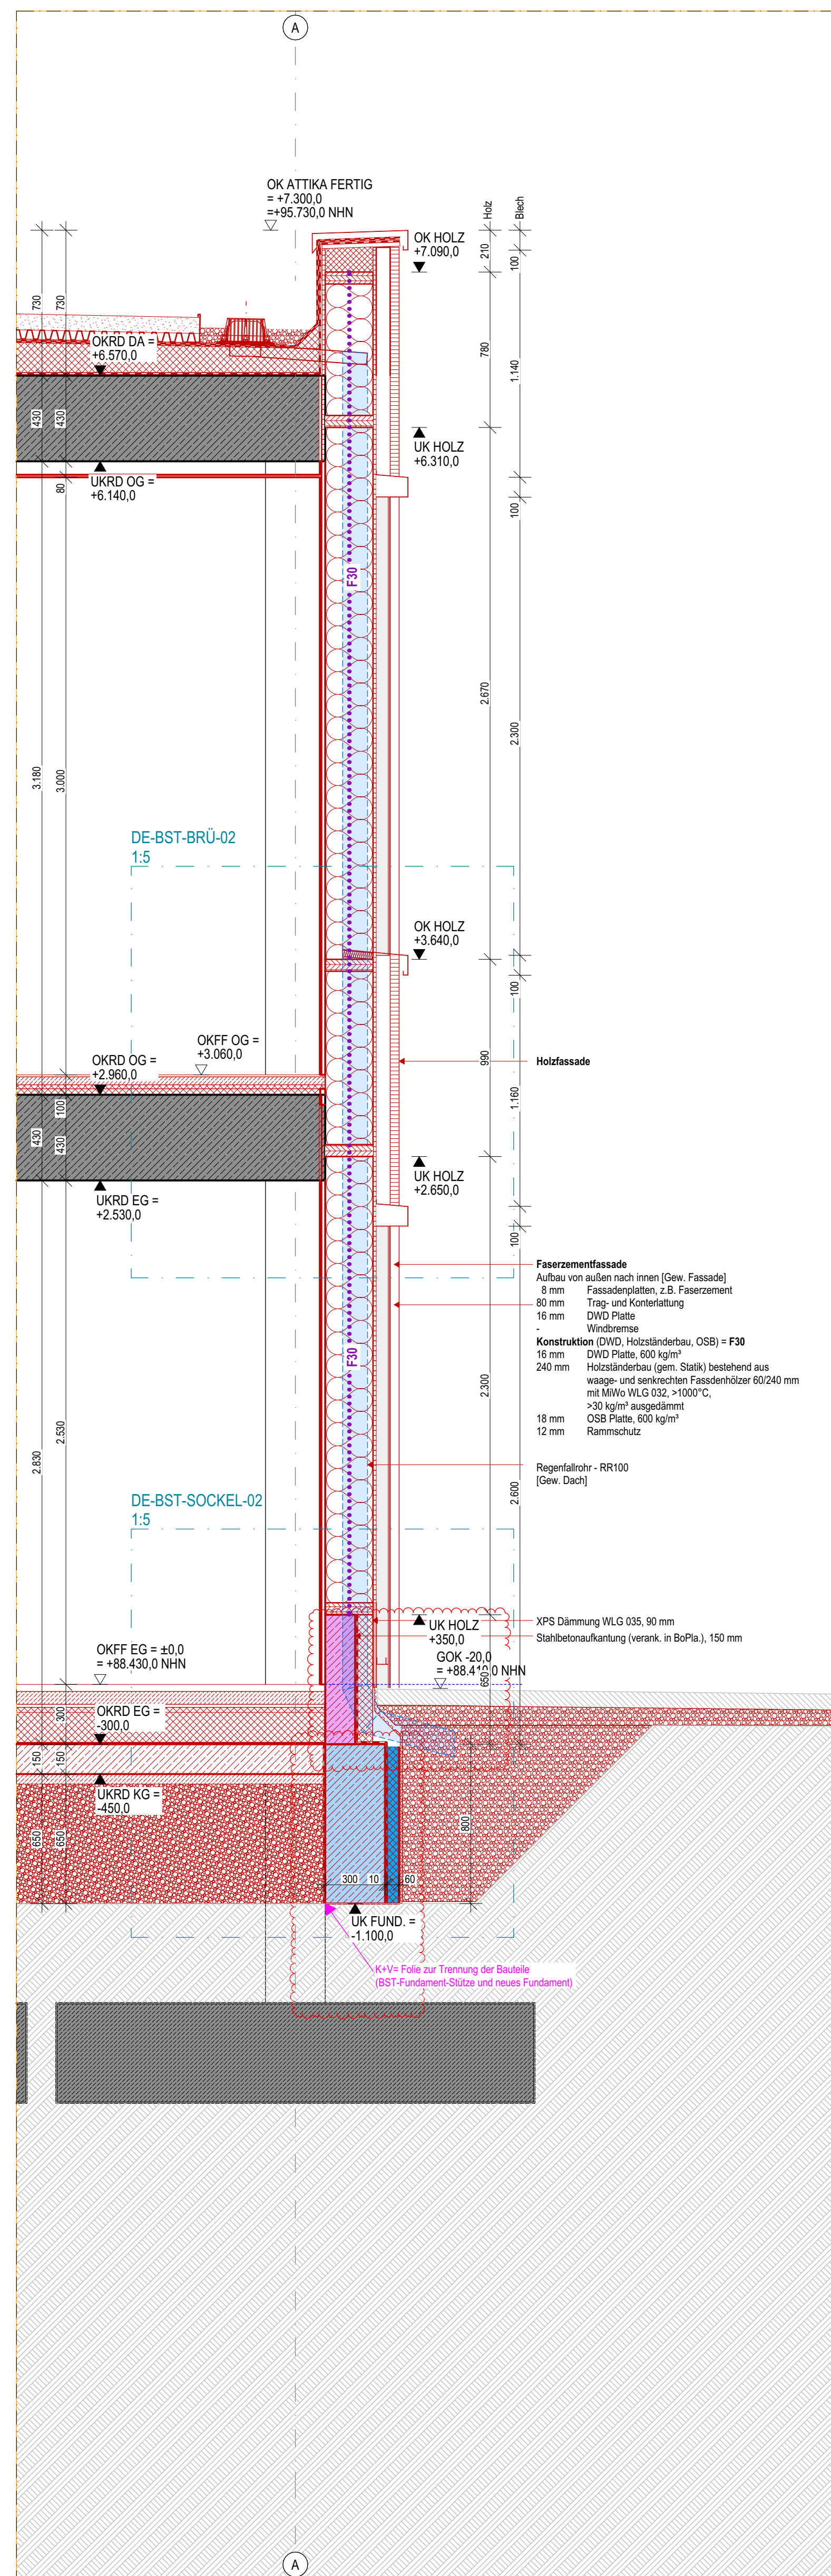
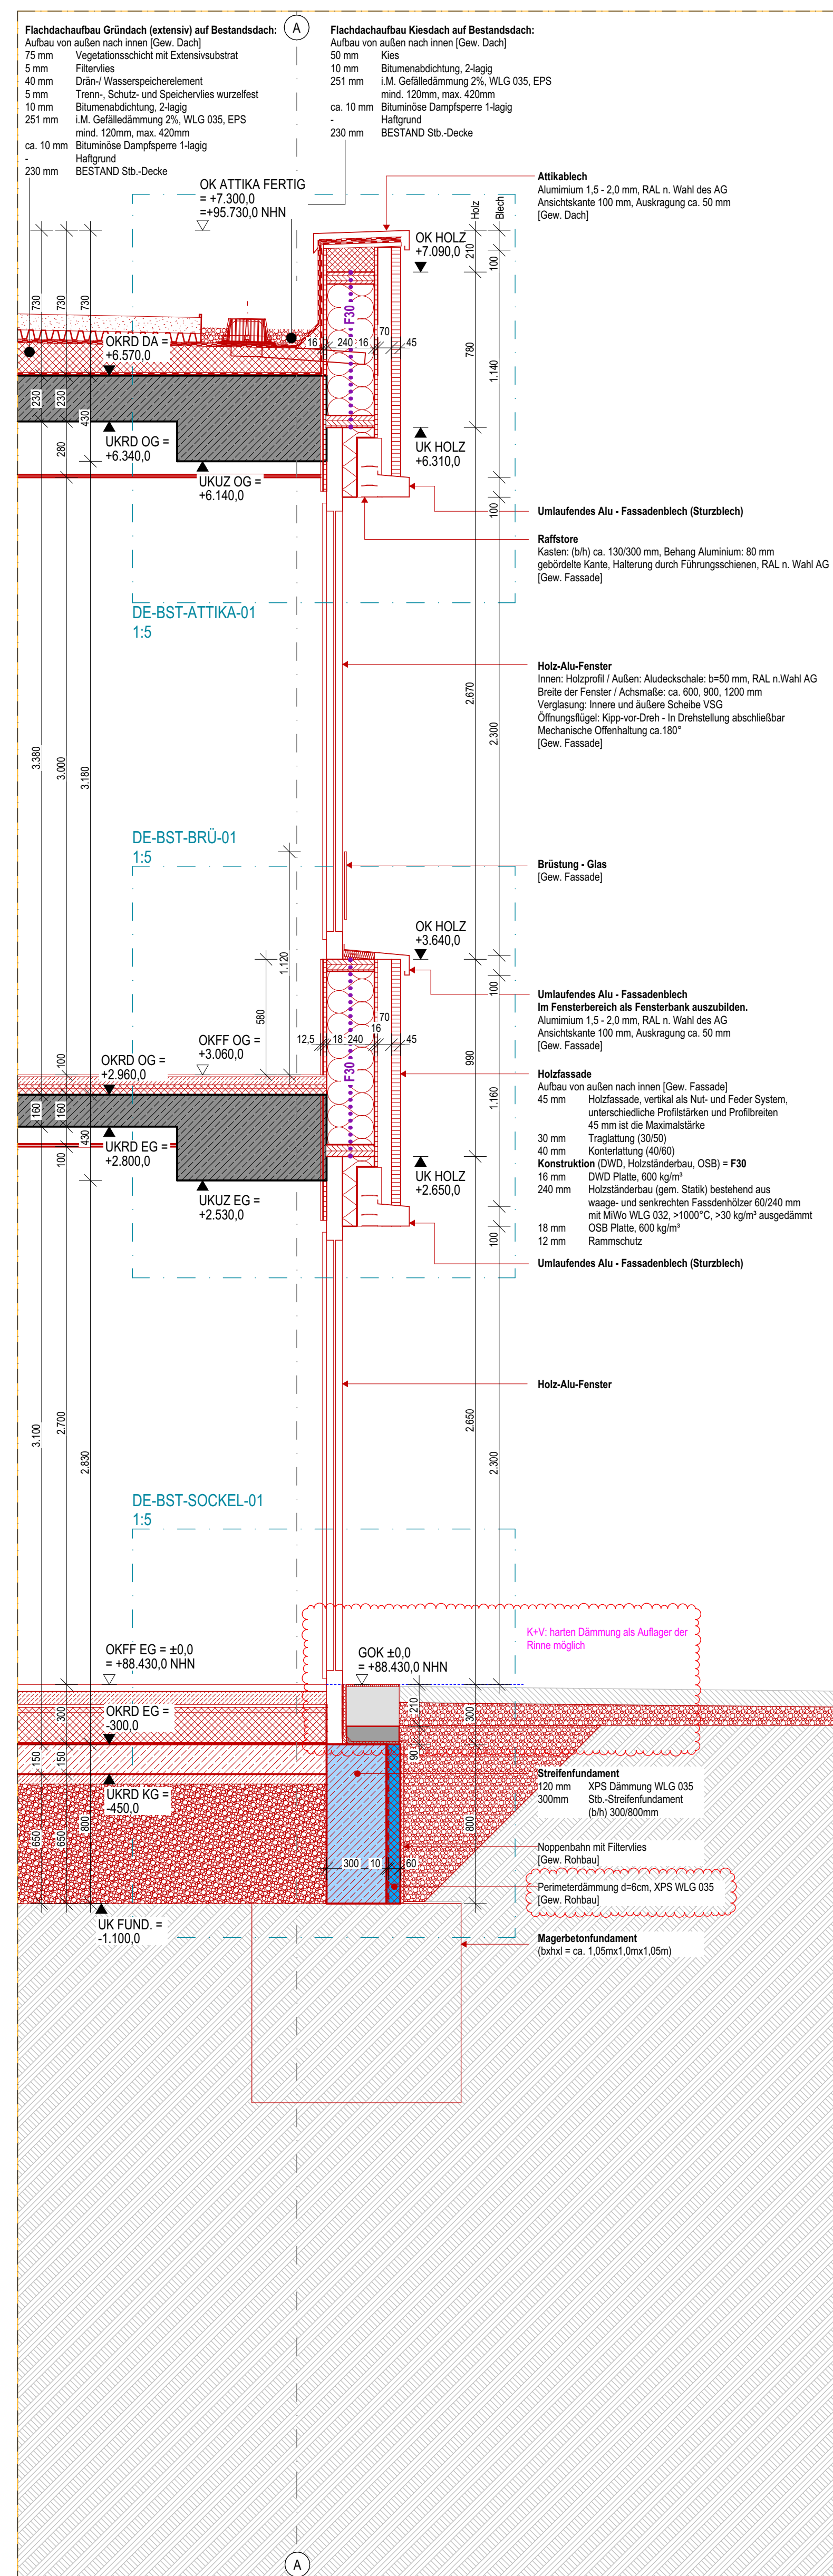
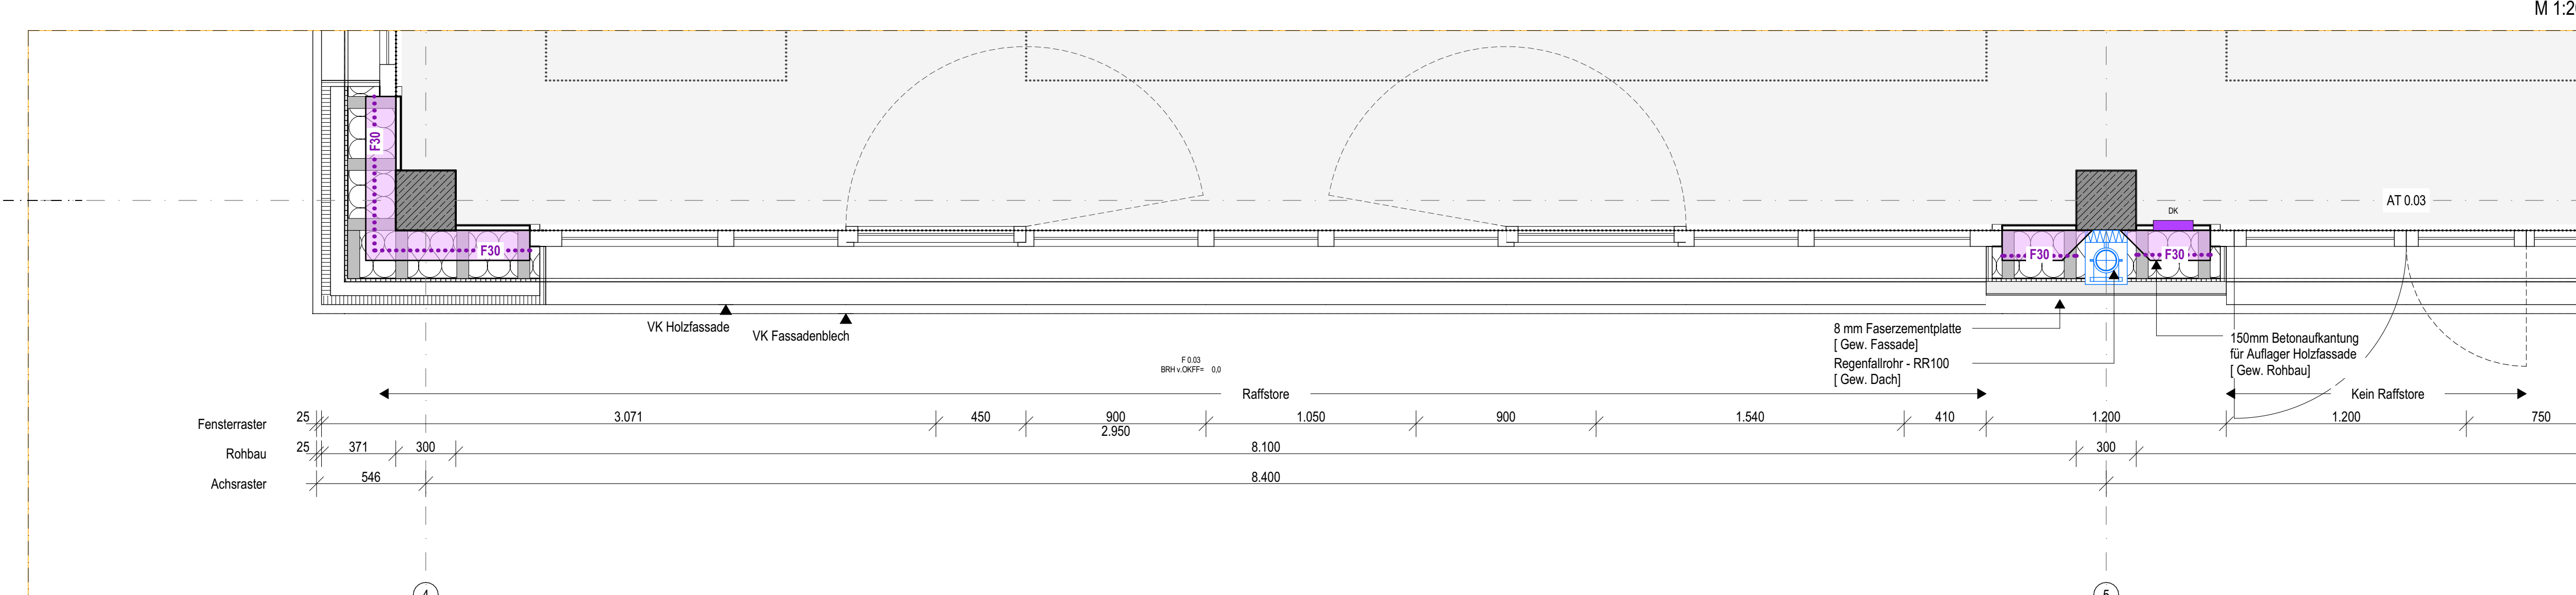
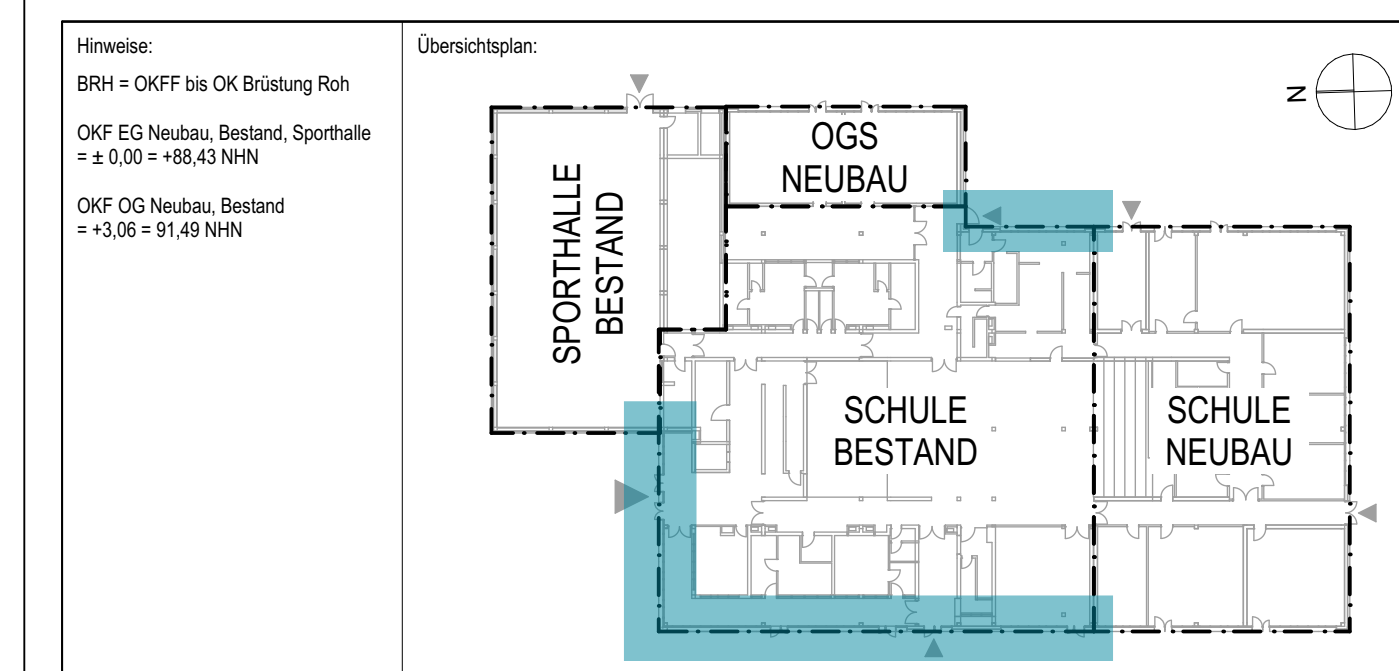


[illegible][illegible]

Stadt Coesfeld			
Markt 5 48523 Coesfeld			
Name:		Projekt:	
Mara-Frieden-Schule		Mara-Frieden-Schule, Coesfeld - Modemisierung und Erweiterung einer Grundschule	
Karte Nr. 28 48523 Coesfeld		Karte Nr. 28 48523 Coesfeld	
Planmaß:		Prozentmaß: MFS A	Leistungsbereich: Ausführungsplanung
Fassadendatellei Bestand - FAS 11, 12, 13, 14, 15			Datum: DE-FAS-BST-01-20
			Version: 1.00