



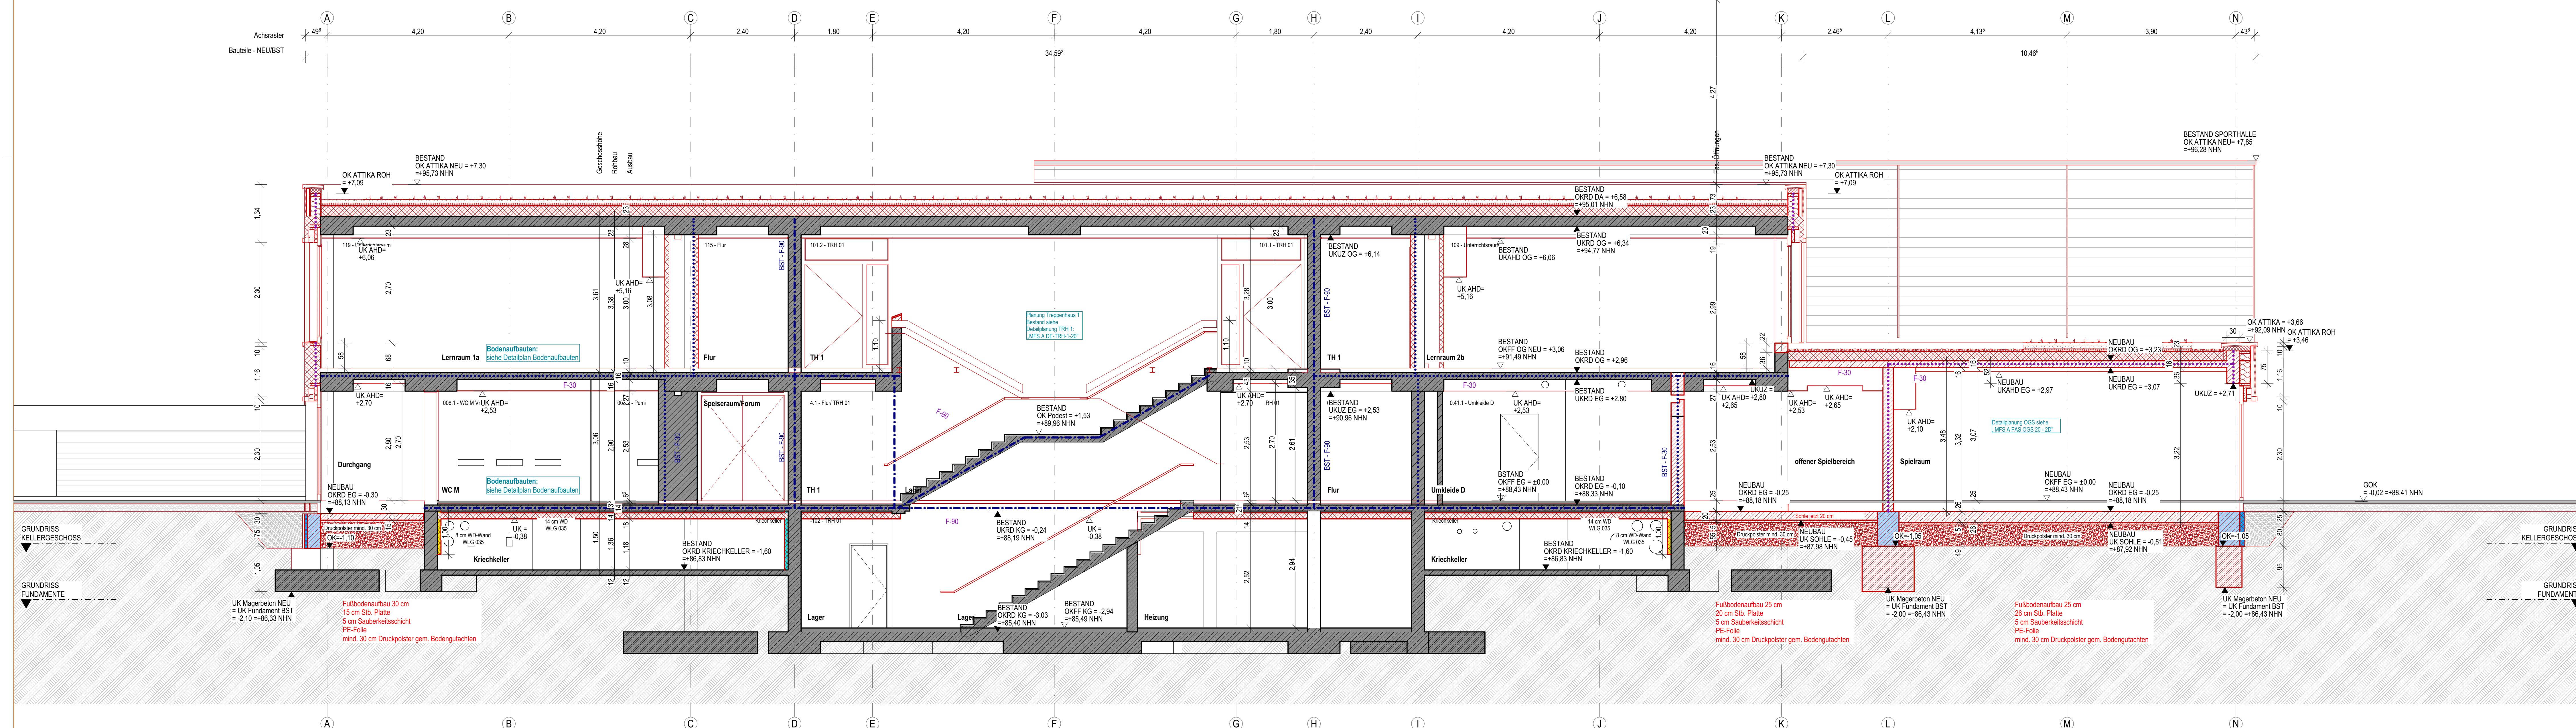

Balkenmaß: 100 x 420 mm

Legende:			
OK - Oberkante	A - Fläche	GK - Gipskarton	GA - Gipsausschnitt Türen
UK - Unterkante	BF - Bruttofläche	RR - Regenfallrohr	OTS - Oberflächenschlier
VK - Vorderkante	NF - Nettofläche	HK - Heizkörper	FS - Feststellanlage
FF - Fertigfußboden	B - Breite	REV - Revisionsklappe	DS - Dichtschließend
RD - Rohdecke	T - Tiefe	DF - Dachfenster	NA - Notausstieg / Notausgang
RO - Rohbau	U - Umfang	RI - Rettungsring	RIW - Rettungsring
OZ - Überzug	H - Höhe	FBH - Fußbodenheizung	RWA - Rauch-Wärmeabzugsanlage
UZ - Unterzug	LH - Lichte Höhe	DFU - Dämmfuge	MRA - Maschinelle Rauchabzugsanlage
FD - Fertigdecke	STG - Stieghöhe (HT)	SO - Sonnenschutz	WA - Wärmeabzug
ABD - Abhangende	IP - Innenputz	RA - Rohrachse / Mitte Kernbohrung	RWG - Wärmeabzugsgerät
BRH - Brüstungshöhe	Sbx - Sichtbeton, x=Klasse		
KS - Kalksandenmauerwerk	XPS EPS - Harter Wärmeeisung	BST - Bestand	Feuerwiderstandsklassen DIN 4102-2
HLZ - Hochlochziegel	TSD - Trittschalldämmung	NEU - Neubau	Brandschutz Bestand (BST)
VMZ - Vornauerziegel	WD - Wärmeeisung weich	ABB - Abbruch	Brandschutz Neubau
POR - Porenbetonmauerwerk	MIWO - Wärmeeisung Mineralwolle	WD - Wanddurchbruch (B/H)	Feuerwiderstand - 30 Min. = feuerhemmender R.-abschluss
STB - Stahlbeton	Erde	DD - Deckendurchbruch	Feuerwiderstand - 60 Min.
BETON - Beton - unbewehrt	Sand	BD - Bodendurchbruch	Feuerwiderstand - 90 Min. = feuerbeständiger R.-abschluss
STB-Ft - Stahlbeton Fertigteil	Kies	WS - Windschutz (B/HT)	Bauart Brandwand
STB-WU - Stahlbeton wasserundurchlässig	Schotter	KBD - Kernbohrung Decke	Brandwand
GK - Gipskartonländenwerk	Gewachsenen Boden	KBB - Kernbohrung Boden	Rettungsweg

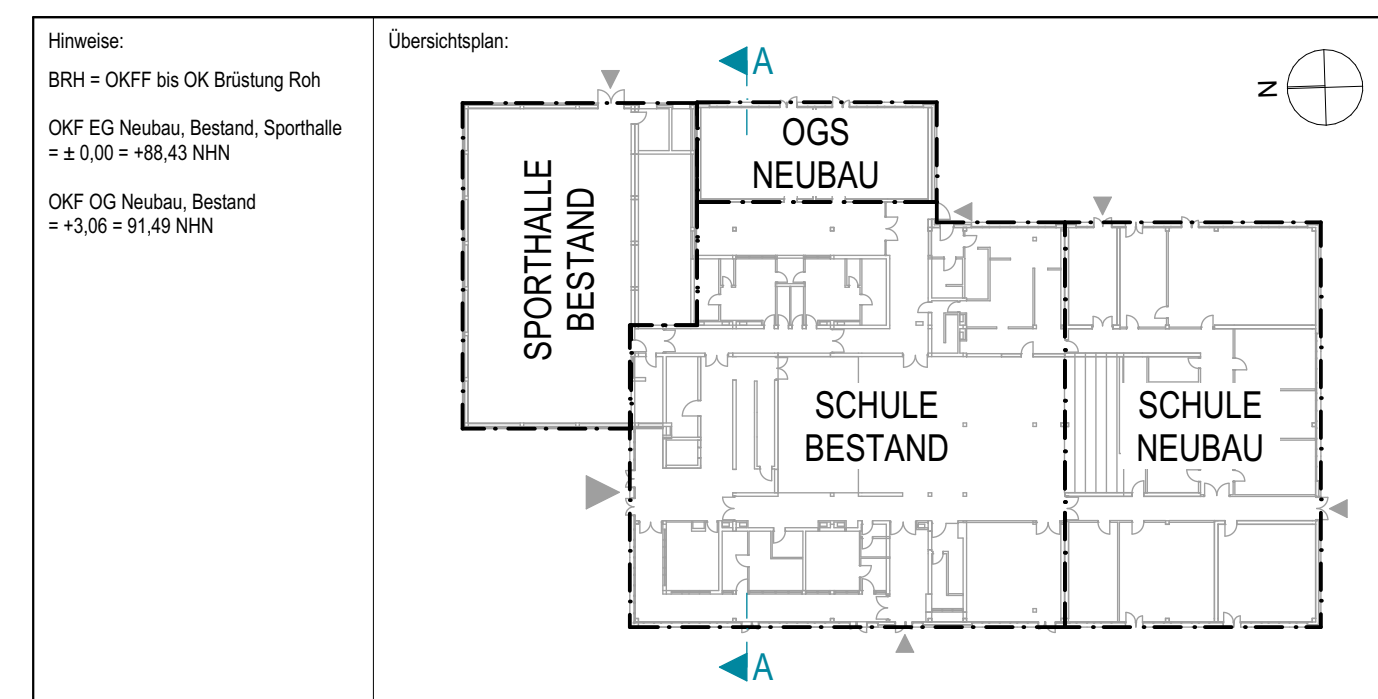

Hinweise:

Alle Maße sind vom Unternehmer genau zu prüfen und zu vergleichen! Unstimmigkeiten sind der Bauleitung unverzüglich zu melden!

Die Aufgaben der Baugenehmigung sind zu beachten und einzuhalten! Dieser Plan ist nur in Verbindung mit den Plänen des Statikers, der Fachingenieure und der Fachfirmen gültig und zu verwenden!

Tür- und Fensteröffnungsmaße sind Rohbaubemaßungen! Alle Höhenmaße beziehen sich auf Oberkante Fertigfußboden! Für abgehängte Decken, Oberböden und Wandplatten sind die jeweiligen Verlegepläne zu beachten! Diese sind verbindlich!

Index	Datum	Name	Art der Änderung
h	24.10.2024	SSE	Trockenbau-Abkofferungen im Schnitt ergänzt
g	18.09.2024	MD	Brandschutz-Holzfasade eingetragen (ohne Wolken)
f	04.09.2024	MD	Dataverweise angepasst
e	07.06.2024	MD	Fassadeneinfügen an Detailplanung angepasst (Keine Wolken)
d	23.02.2024	MD	KG Achse D9 Türhöhe und l. Höhe gem. Statik, Bestand Atika ohne Stb. Aufkantung gem. Statik
c	02.02.2024	MD	Die Anpassungen zum letzten Planstand sind erheblich. Die nachfolgend aufgeführten Indexänderungen betreffen nur die gravierendsten Änderungen - Eine Durchsicht der gesamten Planung wird den Fachplanern dringend empfohlen! Einarbeitung der aktuellen Schallpläne (Vorabzug) Einarbeitung der aktuellen SuD-Planung und Eintragung der Prüfermerkungen LIA (Vorabzug). Hinweis zur Prüfung SuD-Planung, Trenndämmung eintragen.
b	24.11.2023	MD	Abstimmung mit Statik und Einarbeitung Schallpläne vom 31.10.23, Decke über Spielraum (OGS) Rohbau Dike+Unterzüge+Erweiterung Atika angepasst, Höhe der umlaufenden Fassadenprofile inkl. Attikahöhe (+2m) angepasst, Türen EG generell auf 2,26 gesetzt (Oberlichter entfallen), Türen OG 2,76 statt 2,85, OG Innenfenster an OK 2,76 angepasst, Lüftung Neu (zentral deckenbündig) über Spielräume

Baucher: Stadt Coesfeld		Projekt: Maria-Frieden-Schule, Coesfeld - Modernisierung und Erweiterung einer Grundschule	
Markt 8 48653 Coesfeld		Kleine Heide 38 48653 Coesfeld	
Nutzer: Maria-Frieden-Schule		Projektkürzel: MFS A	
Kleine Heide 38 48653 Coesfeld		Leistungsphase: Ausführungsplanung	
Planinhalt:		Maßstab: 1:50	
Schnitt A-A		Index: h	