



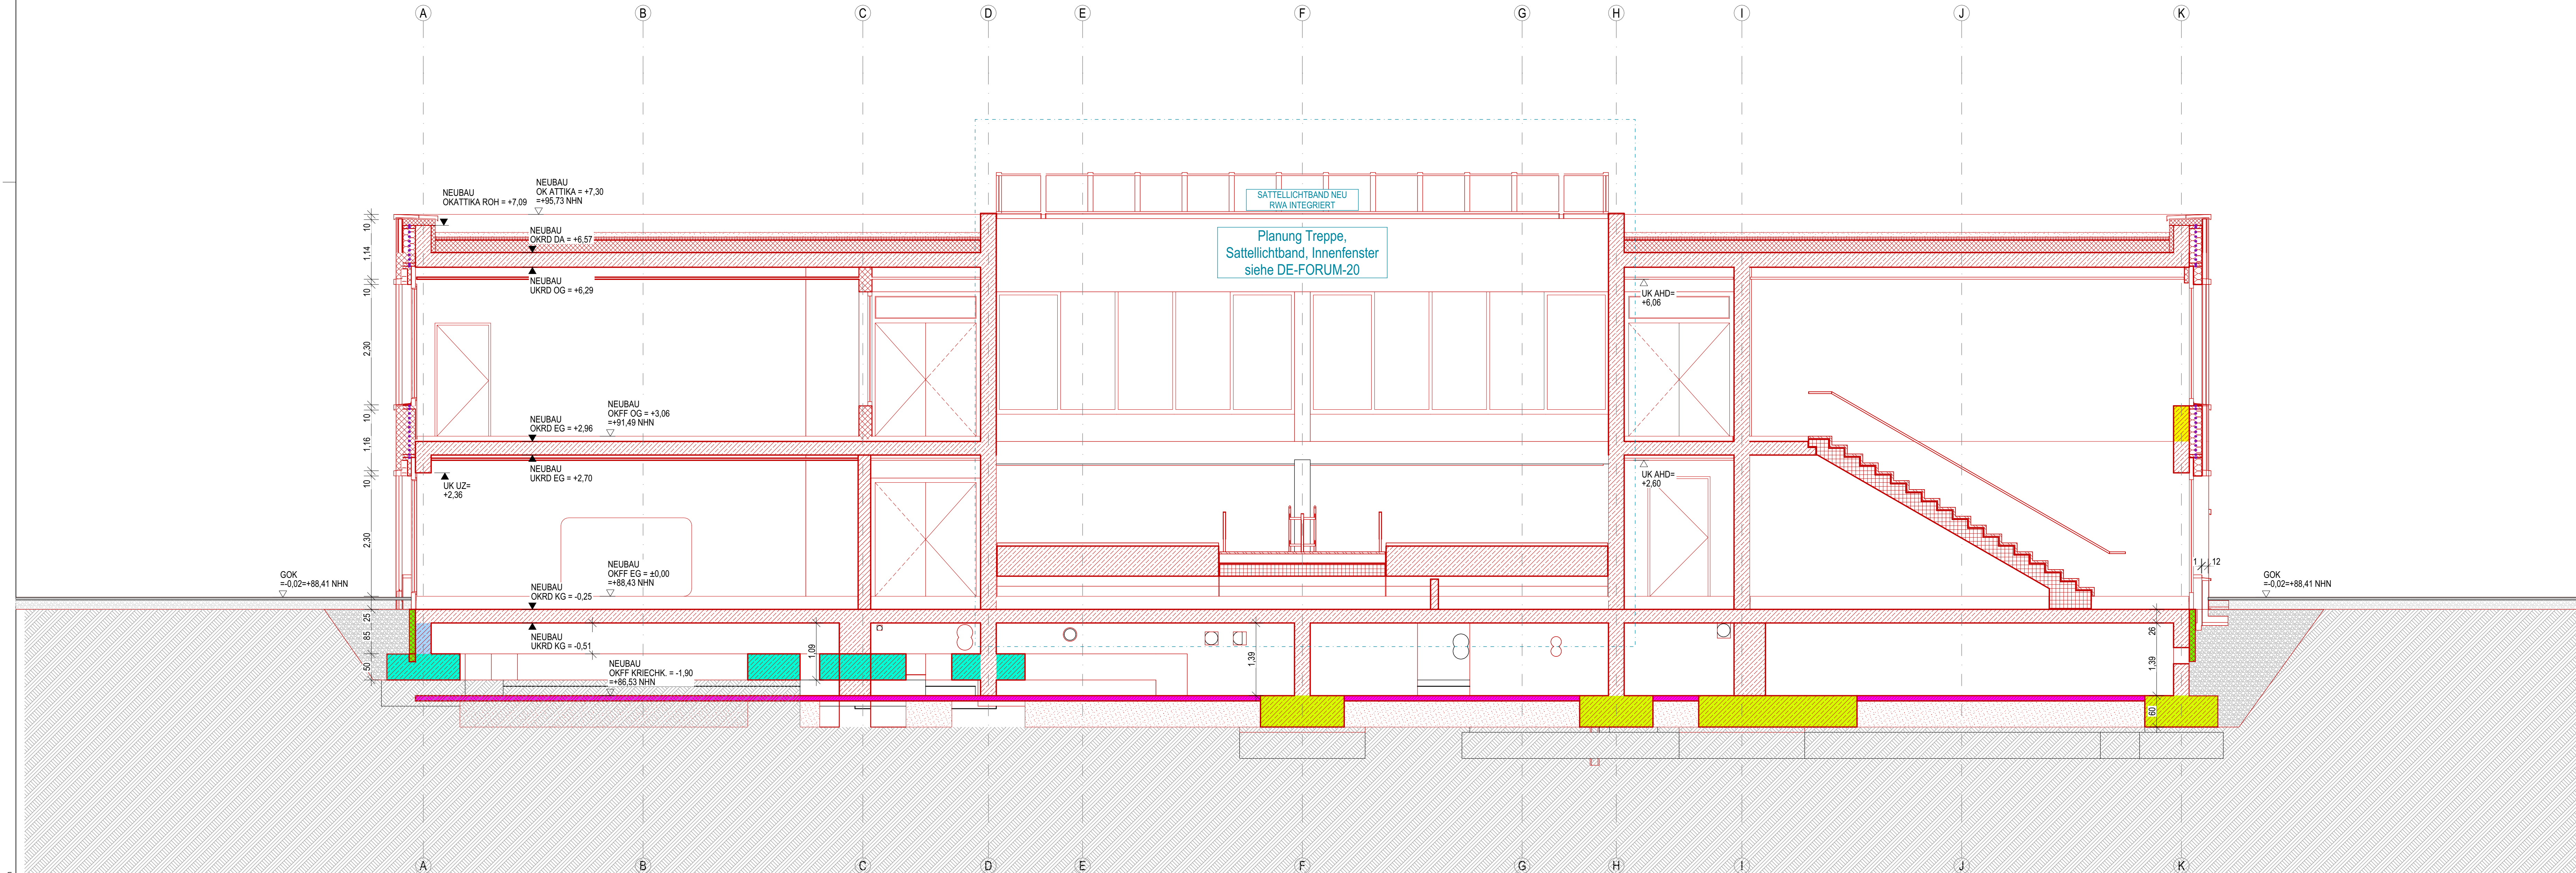

Legende:			
OK - Oberkante	A - Fläche	GK - Gipskarton	GA - Glasaustritt Türen
UK - Unterkante	BF - Bruttofläche	RR - Regenfallrohr	OTS - Oberflächenschlier
VK - Vorderkante	NF - Nettofläche	HK - Heizkörper	FS - Feststellanlage
FF - Fertigfußboden	B - Breite	DS - Dichtschliedend	REVI - Revisionsklappe
RD - Rohdecke	T - Tiefe	DF - Dachfenster	NA - Notausstieg / Notausgang
RB - Rohbau	U - Umfang	OL - Oberlicht	RW - Rettungsweg
UZ - Überzug	H - Höhe	FH - Fußbodenheizung	RWA - Rauch-Wärmeabzugsanlage
UZ - Unterzug	LH - Lichte Höhe	DFU - Dehnfuge	NRA - Natürliche Rauchabzugsanlage
FD - Fertigdecke	STG - Steigung (H/T)	SO - Sonnenschutz	MRA - Maschinelle Rauchabzugsanl.
AHD - Abhangende	IP - Innenputz	BF - Bohrfeld	WA - Wärmeabzug
BRH - Brüstungshöhe	SBx - Sichtbeton, x=Klasse	RA - Rohrtrasse / Mitte Kernbohrung	RWG - Wärmeabzugsgerät
KS - Kalksandsteinmauerwerk	XPS, EPS - Harter Wärmeeisung	BST - Bestand	Feuerwiderstandsklassen DIN 4102-2
HLZ - Hochlochziegel	TSD - Trittschalldämmung	NEU - Neubau	Brandschutz-Bestand (BST)
VMZ - Vormauerziegel	WD - Wärmeeisung weich	ABB - Abbruch	Brandschutz-Neubau
POR - Porenbetonmauerwerk	MIWO - Wärmeeisung Mineralwolle	WD - Wanddurchbruch (B/H)	Feuerwiderstand - 30 Min. = feuerhemmender R.-abschluss
STB - Stahlbeton	Erde	DD - Deckendurchbruch	Feuerwiderstand - 60 Min.
BETON - Beton - unbewehrt	Sand	BD - Bodendurchbruch	Feuerwiderstand - 90 Min. = feuerbeständiger R.-abschluss
STB-F-T - Stahlbeton Fertigteil	Kies	WS - Wandschlitz (B/H/T)	Bauan Brandwand
STB-WU - Stahlbeton wasserundurchlässig	Schotter	KBD - Kernbohrung Decke	Brandwand
GK - Gipskartonständerwerk	Gewachsender Boden	KBB - Kernbohrung Boden	Rettungsweg

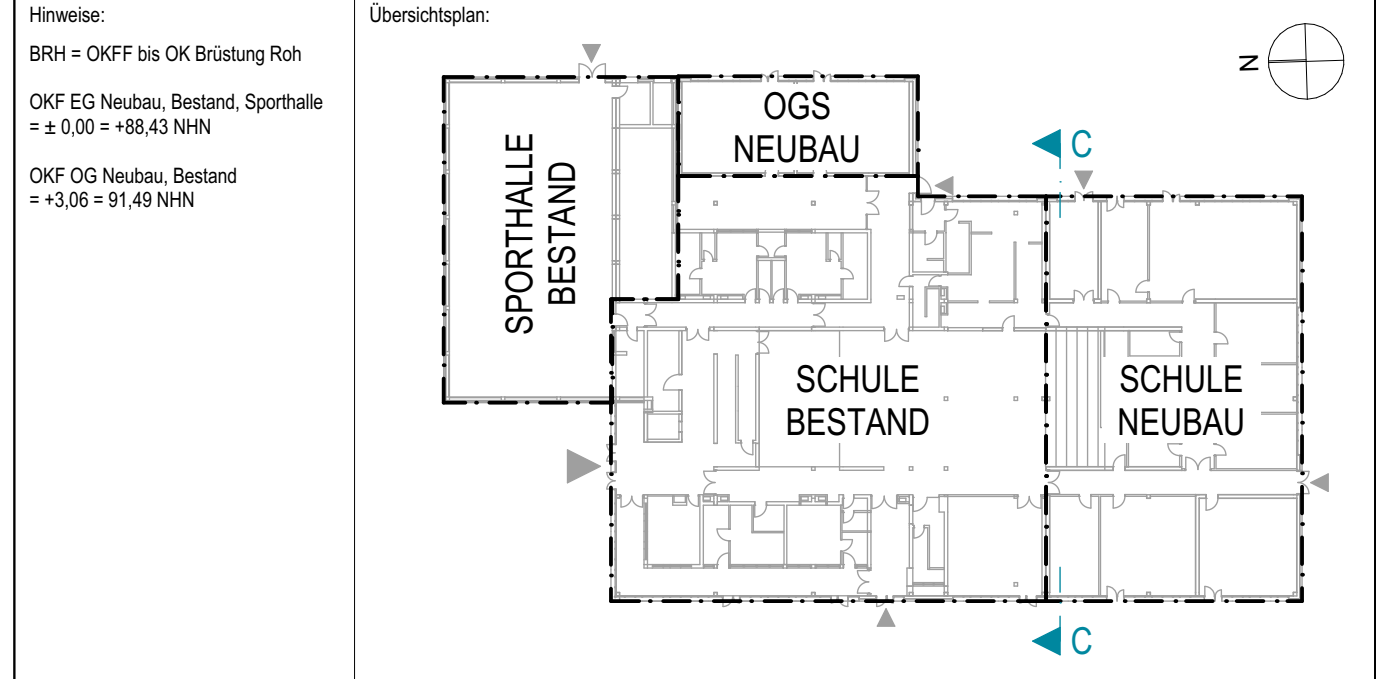

Hinweise:

Alle Maße sind vom Unternehmer genau zu prüfen und zu vergleichen! Unstimmigkeiten sind der Bauleitung unverzüglich zu melden!

Die Auflagen der Baugenehmigung sind zu beachten und einzuhalten! Dieser Plan ist nur in Verbindung mit den Plänen des Statikers, der Fachingenieure und der Fachfirmen gültig und zu verwenden!

Tür- und Fensteröffnungsmaße sind Rohbaumaße! Alle Höhenmaße beziehen sich auf Oberkante Fertigfußboden! Für abgehängte Decken, Oberböden und Wandplattierungen sind die jeweiligen Verlegepläne zu beachten! Diese sind verbindlich!

Index	Datum	Name	Art der Änderung
e	18.09.2024	MD	Brandschutz Holzfassade eingetragen (ohne Wolken)
d	04.09.2024	MD	Detailverweise angepasst
c	07.06.2024	MD	Fassadenaufbauten an Detailplanung angepasst (Keine Wolken)
b	23.02.2024	MD	EG TH3 Achse K11-K12 Balken 30/129 eingetragen
a	02.02.2024	MD	Die Anpassungen zum letzten Planstand sind erheblich. Die nachfolgend aufgeführten Indexeingetragen betreffen nur die gravierendsten Änderungen - Eine Durchsicht der gesamten Planung wird den Fachplanern dringend empfohlen. Leertreppe - Lauftrappe in die Mitte gelegt, Einarbeitung der aktuellen Schalpläne (Vorabzug), Einarbeitung der aktuellen SuD-Planung und Eintragung der Prüfanmerkungen LLA (Vorabzug), Hinweis zur Prüfung SuD Planung, Innendämmung eingetragen
	24.11.2023	MD	Abstimmung mit Statik und Einarbeitung Schalpläne vom 31.10.23
	17.11.2023	MD	Plan erstellt

Bauherr: Stadt Coesfeld		Projekt: Maria-Frieden-Schule, Coesfeld - Modernisierung und Erweiterung einer Grundschule	
Markt 8 48653 Coesfeld		Kleine Heide 38 48653 Coesfeld	
Nutzer: Maria-Frieden-Schule		Projektkürzel: MFS A	Leistungsphase: Ausführungsplanung
Kleine Heide 38 48653 Coesfeld		Planname: SC-C-50	Index: e
Planinhalt:		Maßstab: 1:50	
Schnitt C-C			