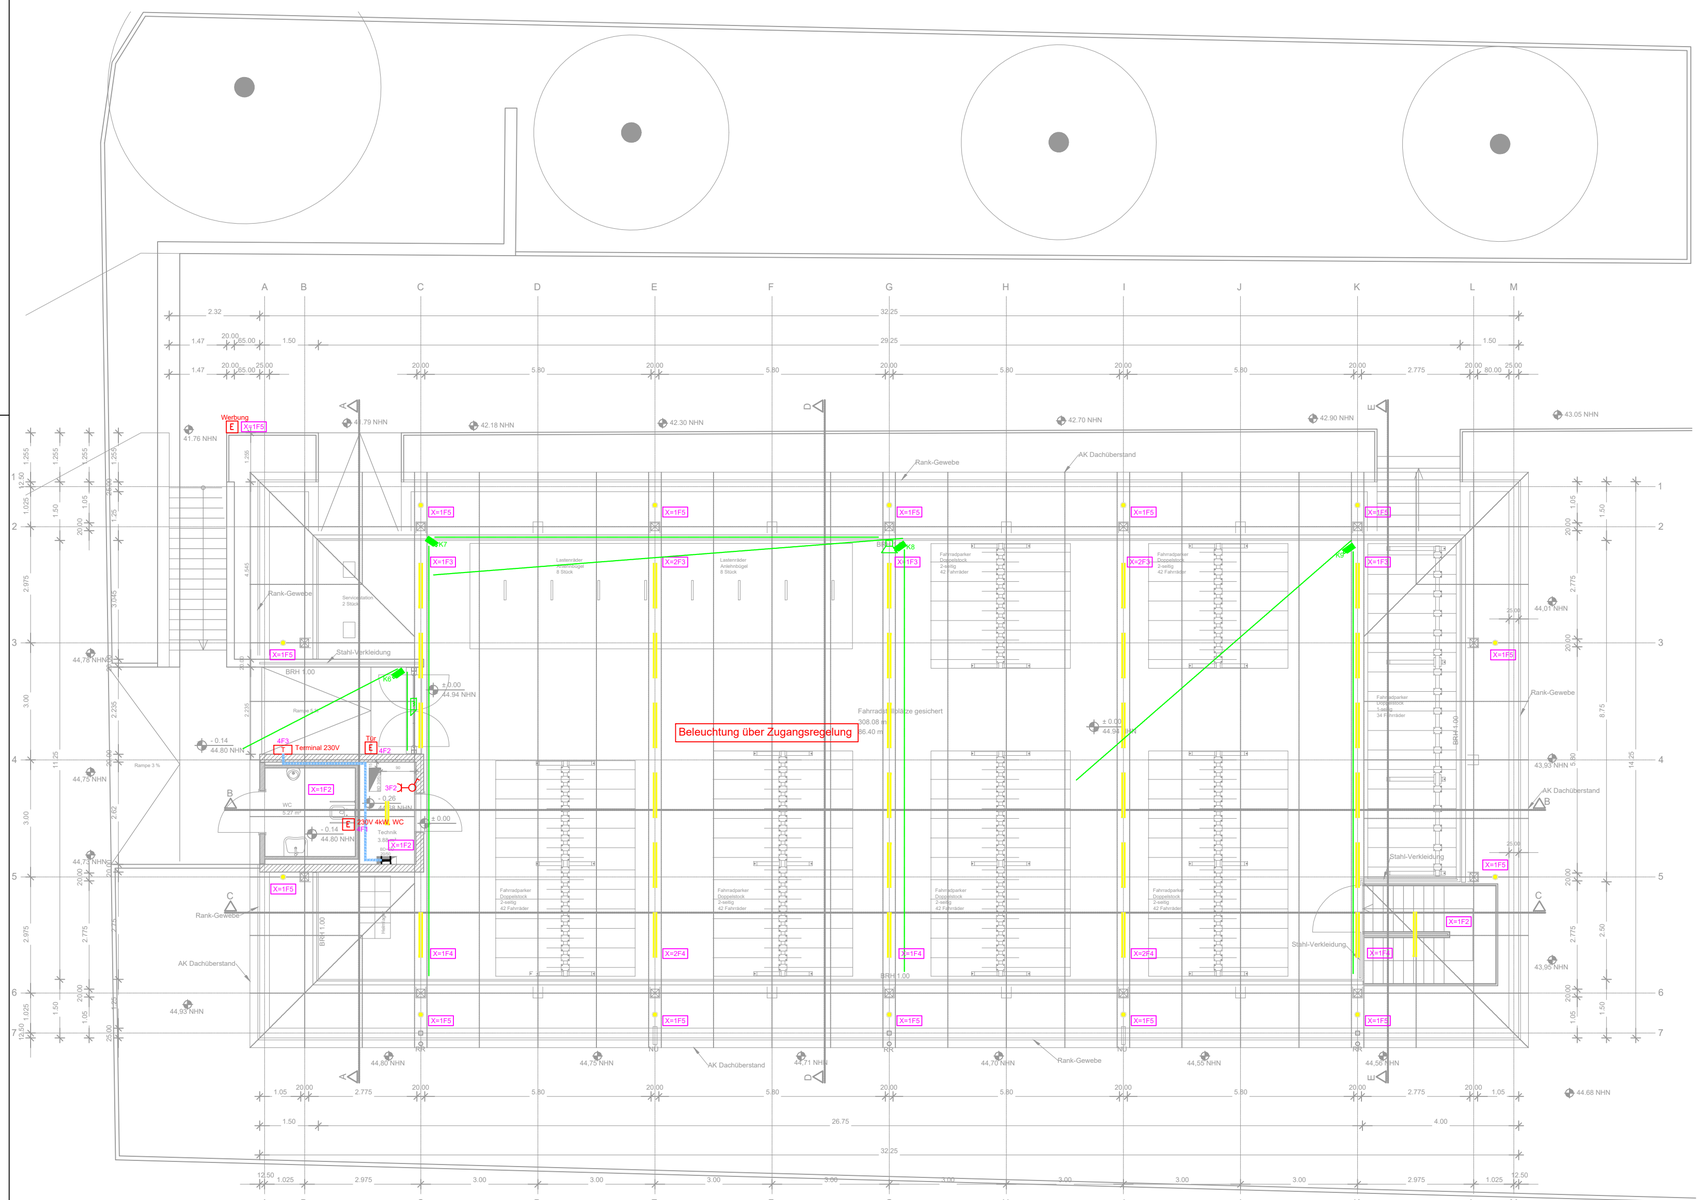
A B C D E F G H I J K L M
Werbung
X=1F5
41.76 NHN
42.79 NHN
42.18 NHN
42.30 NHN
42.70 NHN
42.90 NHN
43.05 NHN
Rank-Gewebe
AK Dachüberstand
Beleuchtung über Zugangsregelung
Fahrradparker Doppelstock 2-zeilig 42 Fahrräder
Stahl-Verkleidung
Rampe 3 %
Rampe 6 %
Terminal 230V
Tür
230V 4kW, WC Technik
WC
Technik
