


2409401-FA_AFP_ABD01.dwg Schnitt A-A Stand: 15.05.2025
K:\01\Bauplanung\2409401-FA_AFP_ABD01.dwg


Ausbauquerschnitt A-A

M. 1:20

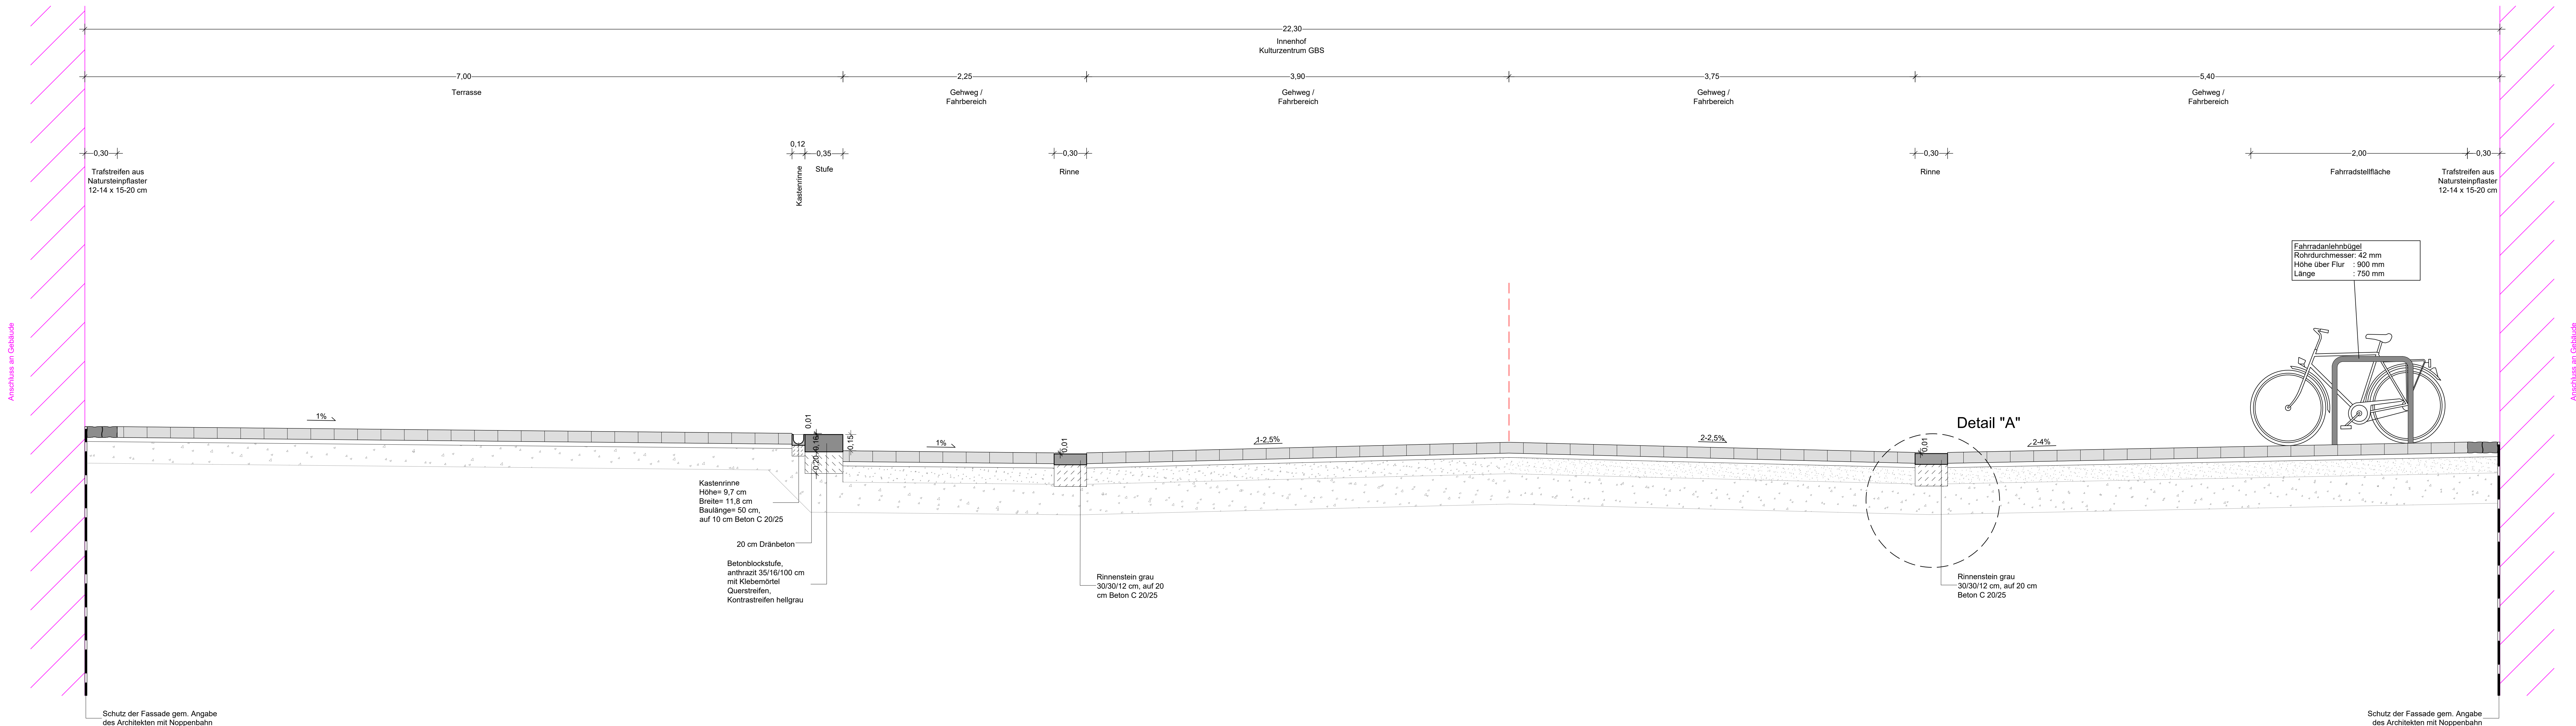


Terrasse: M. 1:10

Oberbaukonstruktion in Anlehnung an RSO 12, Tafel 6, Pflaster, Zeile 1

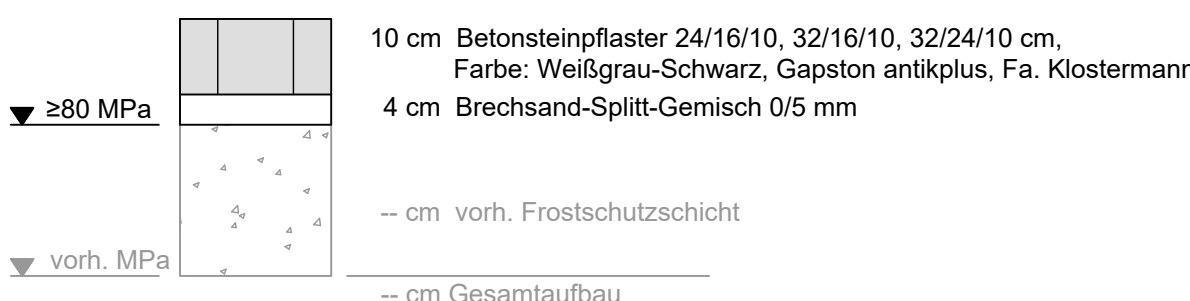


Geh-/Fahrbereich: M. 1:10

Oberbaukonstruktion in Anlehnung an RSO 12/24, Tafel 3, Belastungskategorie 1.0, Zeile 3

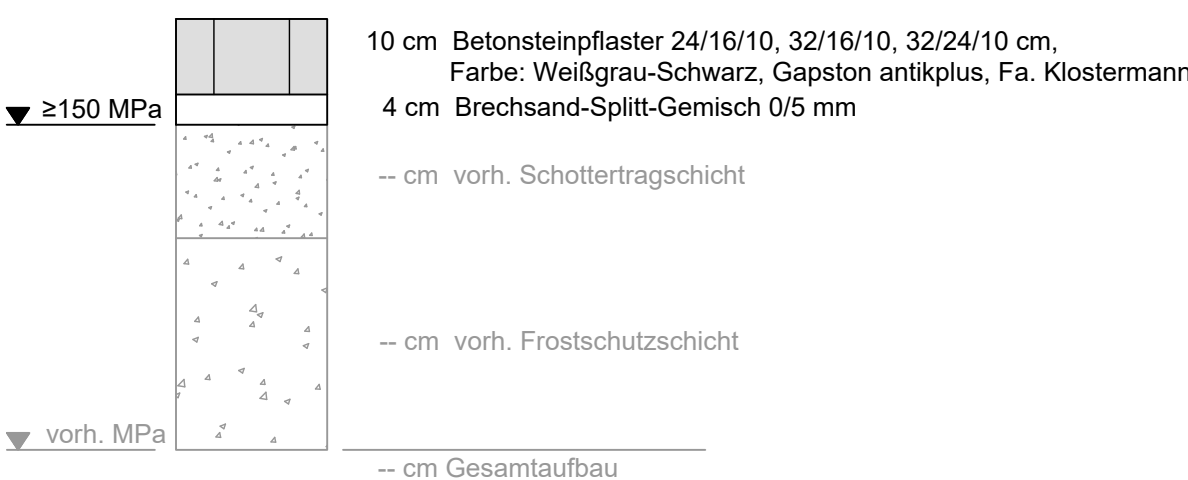

Detail "A"

M. 1:10

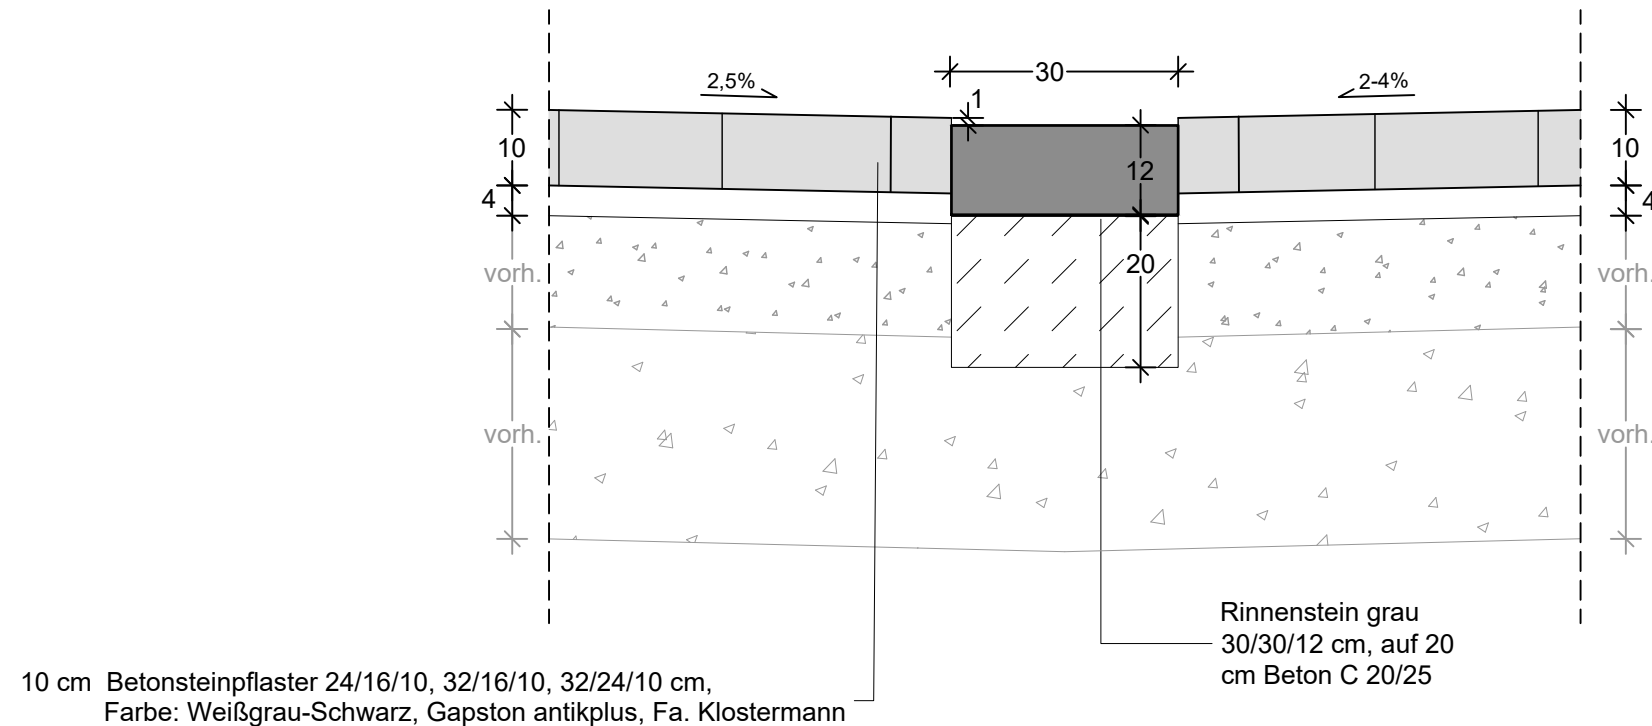

Weitergabe sowie Vervielfältigung und Verwertung dieser Unterlage sind vorbehaltlich gesonderter vertraglicher Regelungen oder im Einzelfall gesondert erfolgt.
Veränderungen mit dem Entwurfsverfasser nicht gestattet. Zuwiderhandlungen verpflichten zu Schadensersatz.

Hinweis zur Unterhaltung der Pflasterflächen:
Die Fugen müssen immer vollständig geschlossen sein, daher muss in den ersten Wochen nach der Verlegung regelmäßig nachverfügt werden.
Das Reinigen der Flächen darf nicht zu einer Entleerung der Fugen führen, da dies die Stabilität der Pflasterfläche gefährden würde.

Ausbauquerschnitt A-A

Index	Datum	Verf.	gezeichnet	geprüft	Freigegeben

Diese Unterlage dient nur zur Ausschreibung

Stadt Greven
Technische Betriebe Greven

Stadt Greven
Umgestaltung Innenhof
Kulturzentrum GBS
Freianlagen

Ausführungsplanung

Ausbauquerschnitt

bestellt:	05.05.2025	Merkmale:	Maßstab:	Proj. Nr.:	Anlage:	Blatt Nr.:
gezeichnet:	05.05.2025	AI Shakh AI	1:20	24094011	X	1/1

Planverfasser:
Osnabrück, 2025

Aufgestellt:

Unterschrift:

VORABZUG