Fliesen weiß 30x60
Fliesen grau/mix 15x15
Fliesen weiß 30x60
Putz

Leitfabrikat:
Bodenfliese Duschbereich
Feinsteinzeug
Mosa
Serie: Mosa Scenes MR,
(6120) cool grey grain,
15x15 cm
(R10B)



Leitfabrikat:
Bodenfliese
Feinsteinzeug
Mosa
Serie: Mosa Stage, (3506)
dark cool grey, 30x60 cm

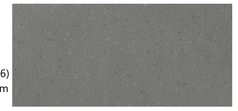

Leitfabrikat:
Stehsockel
Feinsteigzeug
Mosa
Serie: Mosa Stage, (3506)
anthrazit, 9,5x60 cm



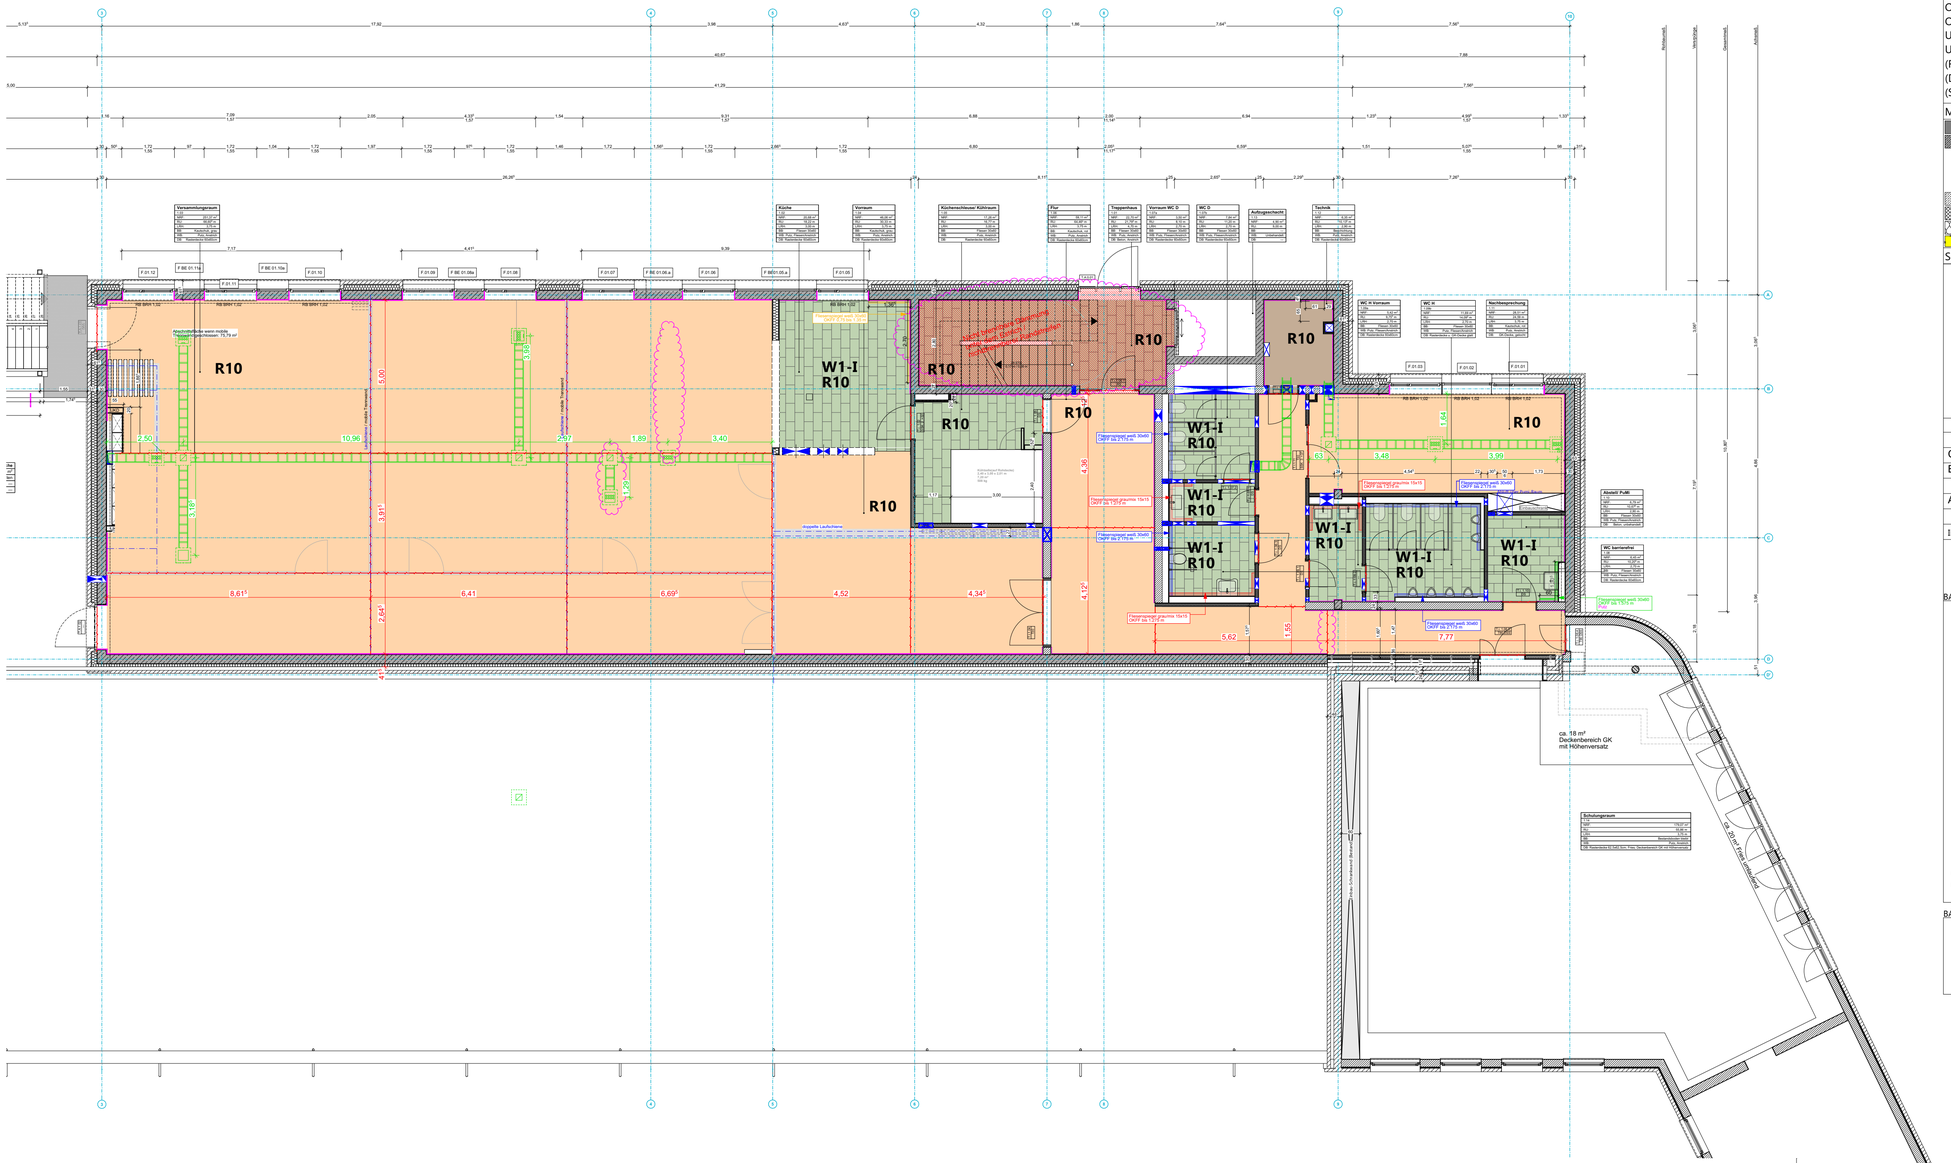
R10
W1-I R10
Verwaltungsraum
Küche
Vorraum
Küchenschrank Kühlraum
Flur
Treppenhaus
Vorraum WC D
WC G
Aufzugsschacht
Technik
WC H Vorraum
WC H
Nachbesprechung
WC barrierefrei
Schulungsraum
Abstellr. PuMi
Abschließbare wenn mobile Trennwände/Türschlossen 75,79 m²
Hochbeet - mobile Trennwand
doppelte Laufschiene
Fliesenspiegel ca. 15x15 cm
Fliesenspiegel ca. 30x60 cm
Fliesenspiegel graumix 15x15
Fliesenspiegel weiß 30x60
Fliesenspiegel weiß 30x60
Fliesenspiegel weiß 30x60