Schnitt A-A

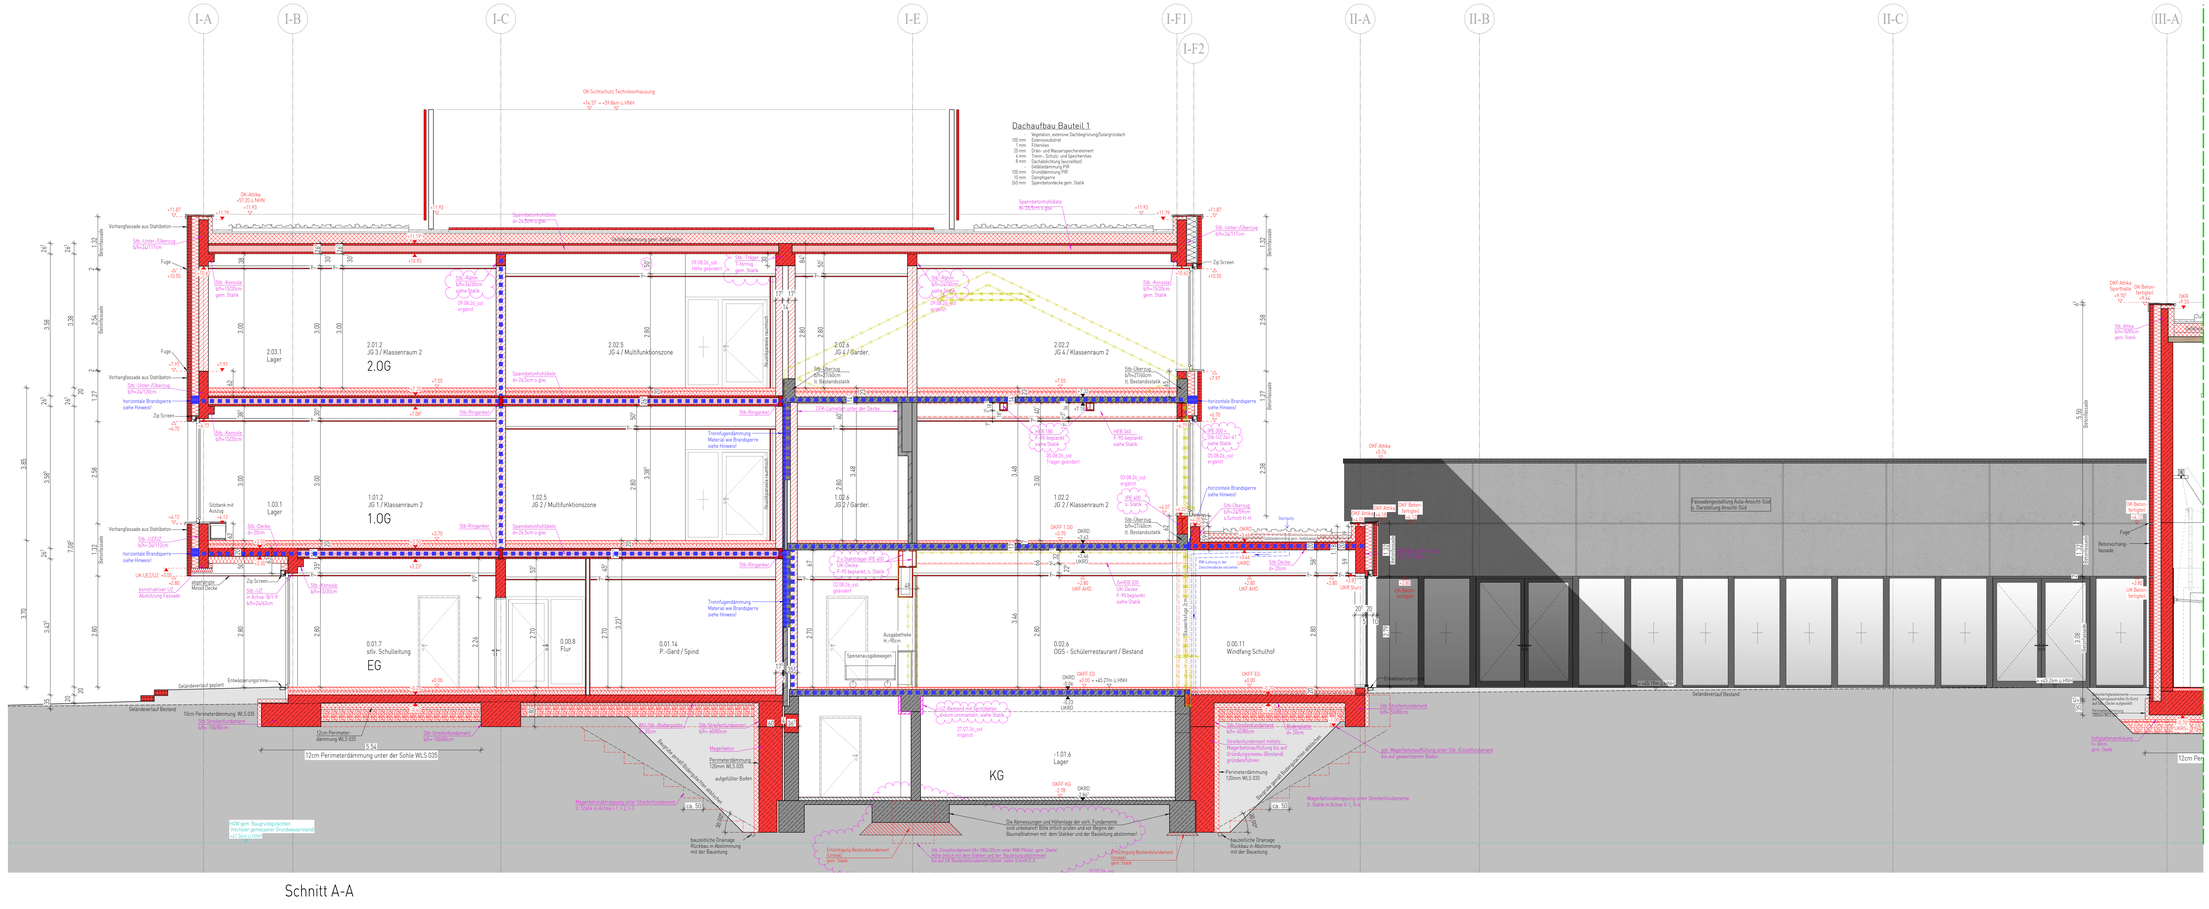
I-A
I-B
I-C
I-E
I-F1
I-F2
II-A
II-B
II-C
III-A
OK Sichtschutz Technikenhaus +11,57 = +39,84m ü.NHN
Dachaufbau Bauteil 1
100 mm Vegetation, extensive Dachbegrünung/Solaranlage/Lindach
1 mm Filtervlies
25 mm Drän- und Wasserspeicherelement
4 mm Schutz- und Gleitvlies
8 mm Dachabdichtung (wurzelfest)
Gefälledämmung PIR
100 mm Grunddämmung PIR
10 mm Dampfsperre
265 mm Spannbetondecke gem. Statik
Spannbetonhohldiele d=26cm+ gem.
OK-Attika +37,20 ü.NHN +11,93
Vorhangfassade aus Stahlbeton
Stb.-Unter-/Überzug b/h=2x175cm
Fuge
Stb.-Konsole b/h=2x120cm gem. Statik
Zip Screen
Stb.-Ringanker
Stb.-Konsole b/h=1520cm
Sitzbank mit Auszug
Stb.-Decke d=.26cm
Stb.-UZ/OZ b/h= 34/110cm
horizontale Brandsperre siehe Hinweis!
konstruktive UZ Abkürzung Fassade
Attikablende Metall Decke
Zip Screen
Stb.-Konsole b/h=1250cm
Stb.-UZ b/h=34/110cm
Stb.-Attika b/h=2x260cm
Entwässerungsrinne
Geländeverlauf geplant
Geländeverlauf Bestand
10cm Perimeterdämmung WLS 035
Stb.-Streifenfundament b/h= 150/80cm
10cm Perimeterdämmung WLS 035
5,50
12cm Perimeterdämmung unter der Sohle WLS 035
Stb.-Streifenfundament b/h= 60/80cm
Magerbeton
Perimeterdämmung 120mm WLS 035
aufgefüllter Boden
Magerbetonauffüllung unter Streifenfundament lt. Statik in Achse B-1; B-2
ca. 50
bauzeitliche Dranage Rückbau in Abstimmung mit der Bauleitung
+0,00 = 37,20 m ü.NHN
+0,50 = Oberkante Rohbau
+0,00 = Oberkante Fertigbau
-0,05 = Unterkante Rohbau
-0,40 = Unterkante Fertigbau
Spannbetonhohldiele d=26cm+ gem. Statik
Stb.-Unterzug b/h=2x175cm
Stb.-Ringanker
Stb.-Überzug b/h=2x150cm lt. Bestandsstatik
Stb.-Überzug b/h=2x120cm lt. Bestandsstatik
Stb.-Überzug b/h=2x150cm lt. Bestandsstatik
CFK-Lamelle unter der Decke
Trennfugendämmung Material wie Brandsperre siehe Hinweis!
Spannbetonhohldiele d=.26,5cm+ gem.
Stb.-Überzug b/h=2x150cm lt. Bestandsstatik
horizontale Brandsperre siehe Hinweis!
HEB 340 F-90 beplankt siehe Statik
HEB 340 F-90 beplankt siehe Statik
03.08.26_ust Träger gelandert
03.08.26_ust ergänzt
IPE 400 n. Statik
Stb.-Überzug b/h=2x150cm lt. Bestandsstatik
Stb.-Überzug b/h=2x120cm a.Schnitt H-H
OKFF 1.OG +3,70
OKRD
OKFF 1.OG +3,70
OKRD
Stb.-Decke d=.26cm
UKRD
UKF AHD +2,80
Dachpfeile
Fassadengestaltung Aula-Ansicht-Süd lt. Darstellung Ansicht-Süd
OKF Attika +3,74
OKF Beton-fertigteil +3,47
OK Beton-fertigteil +3,47
Betonvorhangfassade
Fuge
UK Beton-fertigteil +2,80
OKF Attika +3,74
OK Beton-fertigteil +3,47
UK Beton-fertigteil +2,80
OKF Attika +3,74
OKF Beton-fertigteil +3,47
OK Beton-fertigteil +3,47
UK Beton-fertigteil +2,80
Stb.-Decke d=.26cm
UKRD
UKF AHD