
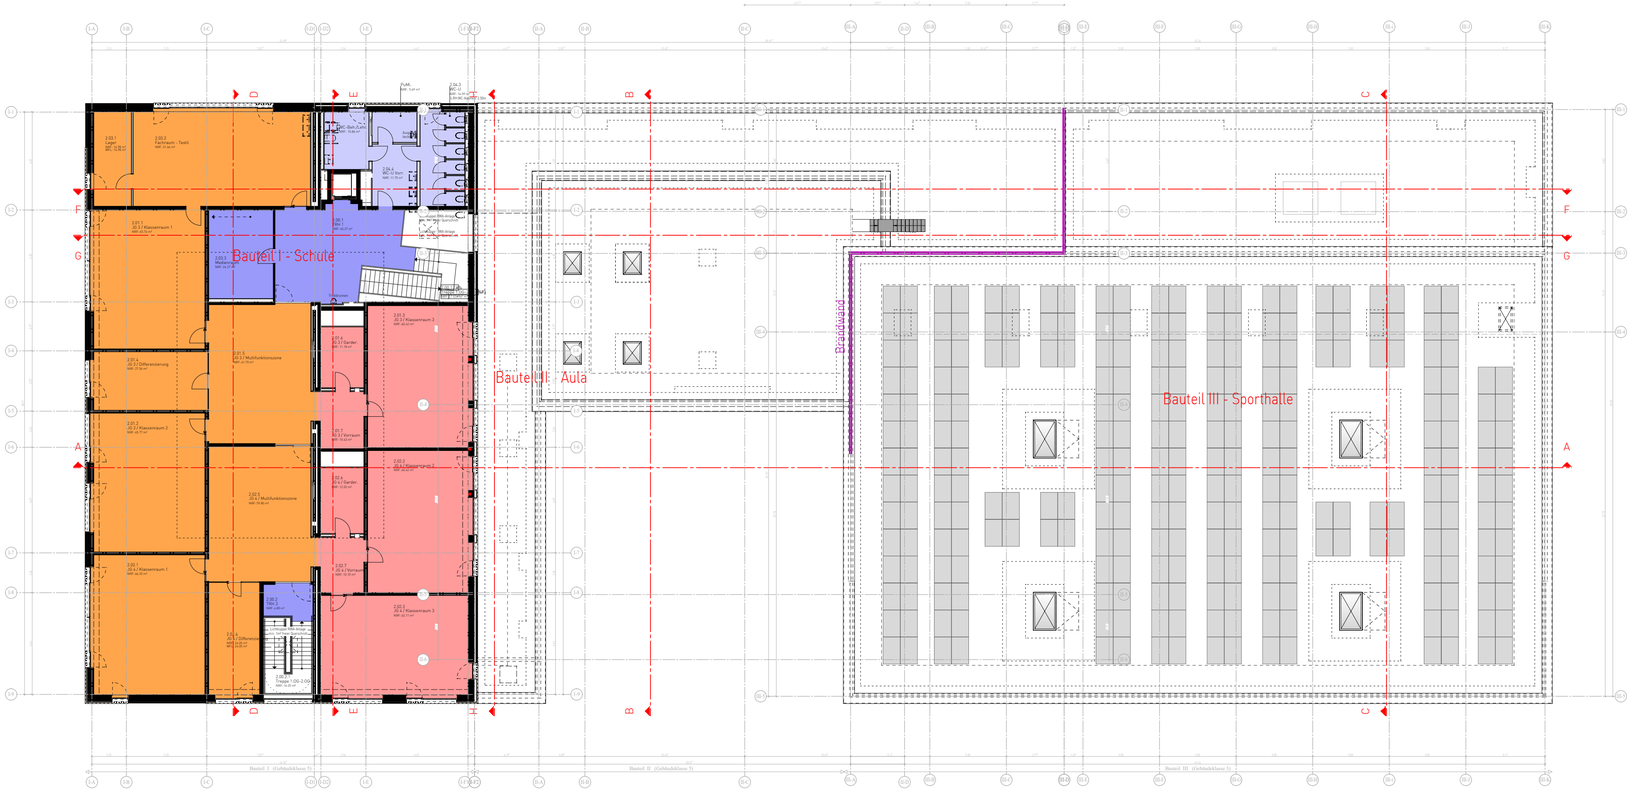


Bodenaufbauten 2.OG


2.OG Fußbodenaufbau
Unterrichtsräume
5,0 KN/m² Flächenlast

5 mm	Kautschuk inkl. Kleber
85 mm	Zementestrich inkl. FBH
-	PE-Folie
30 mm	Trittschalldämmung / Trägerplatte EPS, WLS 045 verklebte Stoßfuge
80 mm	Wärmedämmung EPS, WLS 040
265 mm	Stahlbeton - Hohlkörperdecke gem. Statik
-	Abhangdecke

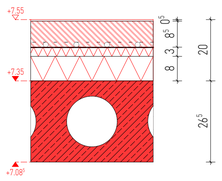


2.OG Fußbodenaufbau
Unterrichtsräume (Bestand)
5,0 KN/m² Flächenlast

5 mm	Kautschuk inkl. Kleber (Neu)
85 mm	Zementestrich inkl. FBH (Neu)
-	PE-Folie (Neu)
30 mm	Trittschalldämmung / Trägerplatte EPS, WLS 045 (Neu) verklebte Stoßfuge
110 mm	Wärmedämmung EPS, WLS 040 (Neu)
140 mm	Stahlbetondecke (Bestand)
-	Abhangdecke (Neu)

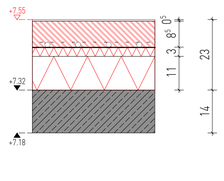


2.OG Fußbodenaufbau
Flure, Nebenräume
5,0 KN/m² Flächenlast

15 mm	Fliese inkl. Kleber
85 mm	Zementestrich inkl. FBH
-	PE-Folie
30 mm	Trittschalldämmung / Trägerplatte EPS, WLS 045 verklebte Stoßfuge
70 mm	Wärmedämmung EPS, WLS 040
265 mm	Stahlbeton - Hohlkörperdecke gem. Statik
-	Abhangdecke

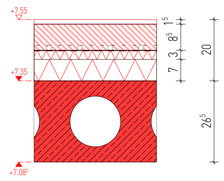

2.OG Fußbodenaufbau
WCs, Nebenräume
5,0 KN/m² Flächenlast

15 mm	Fliese inkl. Kleber (Neu)
85 mm	Zementestrich inkl. FBH (Neu)
-	PE-Folie (Neu)
30 mm	Trittschalldämmung / Trägerplatte EPS, WLS 045 (Neu) verklebte Stoßfuge
70 mm	Wärmedämmung EPS, WLS 040 (Neu)
170 mm	Stahlbetondecke (Bestand)
-	Abhangdecke (Neu)

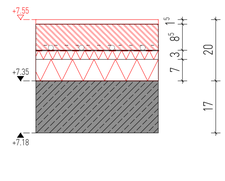

Index	Bearbeiter	Art der Änderung	Datum



bauwerk wettringen

22021 Kardinal-von-Galen-Schule sowie Neubau einer Zweifeld-Sporthalle
Bauvorhaben

Padkamp 20, 48282 Emsdetten
Adresse Baustelle

Stadt Emsdetten
Bauherr

Am Markt 1, 48282 Emsdetten
Adresse

VORABZUG
Stand 02.02.2026

Ausführungsplanung — .
Leistungsphase — Index

Fußbodenaufbauten 2. Obergeschoss - Übersicht und Details
Planbezeichnung

Unterschrift Bauherr — Unterschrift Planverfasser

Plan	Bearbeiter	Maßstab	Datum	Plannummer
5430	jh	1:200/10	12.06.2025	22021_V_GR.02_BS_VA_5430

bauwerk-wettringen gmbh
amtsgericht steinfurt hrb 11067
bahnhofstraße 17
48493 wettringen
T 02557 9294790
info@bauwerk-wettringen.de
www.bauwerk-wettringen.de