




Legende:

Brandschutzgrenze	Friesen	Raumstempel
Feuerhemmend	Kautschuk	Raumnummer
Hochfeuerhemmend	Rüttelboden	BS - Bodenbelag
Feuerbeständig	Nadelholz	WB - Wandbelag
Brandwand	Estrich beschichtet	DB - Deckenbelag
Bauart Brandwand	Nicht brennbare Estrichdämmung	NF - Naturschutzfläche
Dach F90-AB	Saubaufzüge	RI - Raumumrandung
Dichtschließend	Bewegungsfuge	LH - Lichte Raumhöhe
DSS - Dicht- & selbstschließend	Gefällepfil ≈ 2%	
RS - Rauchdicht		
T.D. - Selbstschließende feuerhemmende Tür		
FJORS - Selbstschließende feuerhemmende Tür, Rauchdicht		
F - Feuersicher		
R - Rettungsweg, -richtung		

Knoten:

OK(FP) - Oberkante Fertigbau	Wandbeläge	Raumnummer
OK(SF) - Oberkante Rohbau	Fliese 15x15 cm	VW.1.01
UK(FP) - Unterkante Fertigbau	Fliese 30x60 cm	
UK(RP) - Unterkante Rohbau		
(F) - Fußboden		
(D) - Decke		
(S) - Stiege		

Material:

KS-Mauerwerk 12-20 MG III	Abhangdecken	Tür-, Fenster- und Torstempel
Schubstollen	Rasterdecke 60 x 60 cm	T - VW.1.01
C20/25 Betondecke ICI	3,5/3,5 Quadratträger	BS - Bodenbelag
C20/25 Betondecke ICI	versteifte Schiene	WB - Wandbelag
C20/25 Betondecke ICI	Rasterdecke 62,5 x 62,5 cm	DB - Deckenbelag
C20/25 Betondecke ICI	3,5/3,5 Quadratträger	NF - Naturschutzfläche
C20/25 Betondecke ICI	versteifte Schiene	RI - Raumumrandung
C20/25 Betondecke ICI	GK-Decke glatt	LH - Lichte Raumhöhe
Beton, unbewehrt		
Dämmung, Hart		
Ölheizung, MfWo		
Abbruch		

Sonstiges:

Sonnenschutz	S1xxx - AP - VW - ABC - GR - EG - 001	
Motor-Sonnenschutz		
Kopplung-Sonnenschutz		
Laufschiene		
mod. Trennwand		
UA-Profil für WC-Trennwände vorsehen		

Fachleistungs- und Beratungsgrundlagen:

TWP - Grundlage ist die Genehmigungssatzung vom 21.03.2024

HLS - Grundlage ist die HLS-Planung vom 26.03.2026 und die D/S-Planung vom 20.05.2025

ELT - Grundlage ist die ELT-Planung vom 28.07.2025 und die D/S-Planung vom 20.05.2025

BSK - Grundlage ist das Brandschutzkonzept vom 13.11.2023

Wassereintragsklassen gem. DIN 18534 (bei doppelter Zuordnung wird die höhere Klasse angenommen):

Anforderungen:

- W0-1** geringe Wassereintragswirkung - nicht häufige Einwirkung von Spritzwasser (keine Abdichtung erforderlich)
- W1-1** mäßige Wassereintragswirkung - häufige Einwirkung von Spritzwasser oder nicht häufige Einwirkung von Brauchwasser ohne anstauendes Wasser/ Bodenflächen mit oder ohne Ablauf ohne hohe Wassereintragswirkung aus dem Dachbereich (Abdichtung in Boden und Wand erforderlich)
- W2-1** hohe Wassereintragswirkung - häufige Einwirkung von Spritzwasser und/oder teilweise anstauendes Wasser/ Bodenflächen mit Ablauf (Abdichtung in Boden und Wand erforderlich, Decke empfohlen)
- W3-1** sehr hohe Wassereintragswirkung - sehr häufige Einwirkung von Spritzwasser und/oder teilweise anstauendes Wasser in Dusche/WC/ intensive Reinigungsverfahren z.B. Küche (Abdichtung in Boden und Wand erforderlich, Decke empfohlen)

Ausführung Wandkonstruktion:

- W0-1** Standardkonstruktion - Gipskartonbauplate mit verzinkten CW-Profilen, keine Abdichtung erforderlich
- W1-1** Standardkonstruktion - GKBE-Platten mit verzinkten CW-Profilen, Abdichtung in Wand min. 20cm über FFB erforderlich
- W2-1** Ausführung für Feuchträume - zementgebundene Bekleidung (Aquapanel Indoor) mit beschichteten C3-Profilen, Abdichtung in Wand erforderlich min. 30 cm über Waschbecken
- W3-1** Ausführung für Feuchträume mit hoher Beanspruchung - zementgebundene Bekleidung (Aquapanel Indoor) mit beschichteten C3-Profilen (Erhöhung des Korrosionsschutzes durch CS-M-Profile wird empfohlen), Wandabdichtung raumhoch aufgrund intensiver Nutzung

Ausführung Deckenkonstruktion:

- W0-1** Standardkonstruktion - Gipskartonbauplate mit verzinkten CW-Profilen, keine Abdichtung erforderlich
- W1-1** Standardkonstruktion - GKBE-Platten mit verzinkten CW-Profilen, keine Abdichtung erforderlich
- W2-1** Ausführung für Feuchträume - zementgebundene Bekleidung (Aquapanel Skylite) mit beschichteten C3-Profilen
- W3-1** Ausführung für Feuchträume mit hoher Beanspruchung - zementgebundene Bekleidung (Aquapanel Skylite) mit beschichteten C3-Profilen

Wärmepumpen 4er Kaskade:

Maße: BH/H 1,4x1,2x2,5m

Gewicht je Gerät ca. 180kg und auch weniger WP je nach Energiekonzept

INDEX:

INDEX	DATUM	ÄNDERUNG	GGZ

BAUVERFAHREN:

AUSFÜHRUNGSPLANUNG

S15205

Erweiterung des Schwarz-Weiß-Bereichs der Feuerwehr

Buchschloßstraße 8

42682 Erndtbrunn

BAUHER:

Stadt Emsdetten

Am Markt 1

46249 Emsdetten

Tele: 025772 - 922 568

PLAN NR. INDEX:

2. Obergeschoss

113 M

GEZEICHNET:

DATUM	BLATTGRÖSSE	MAßSTAB	PLANBEZEICHNUNG
01.05.2026	A3 (1100 x 840)	1:50	S15205_AP_AAC_GK_OG2_113_M