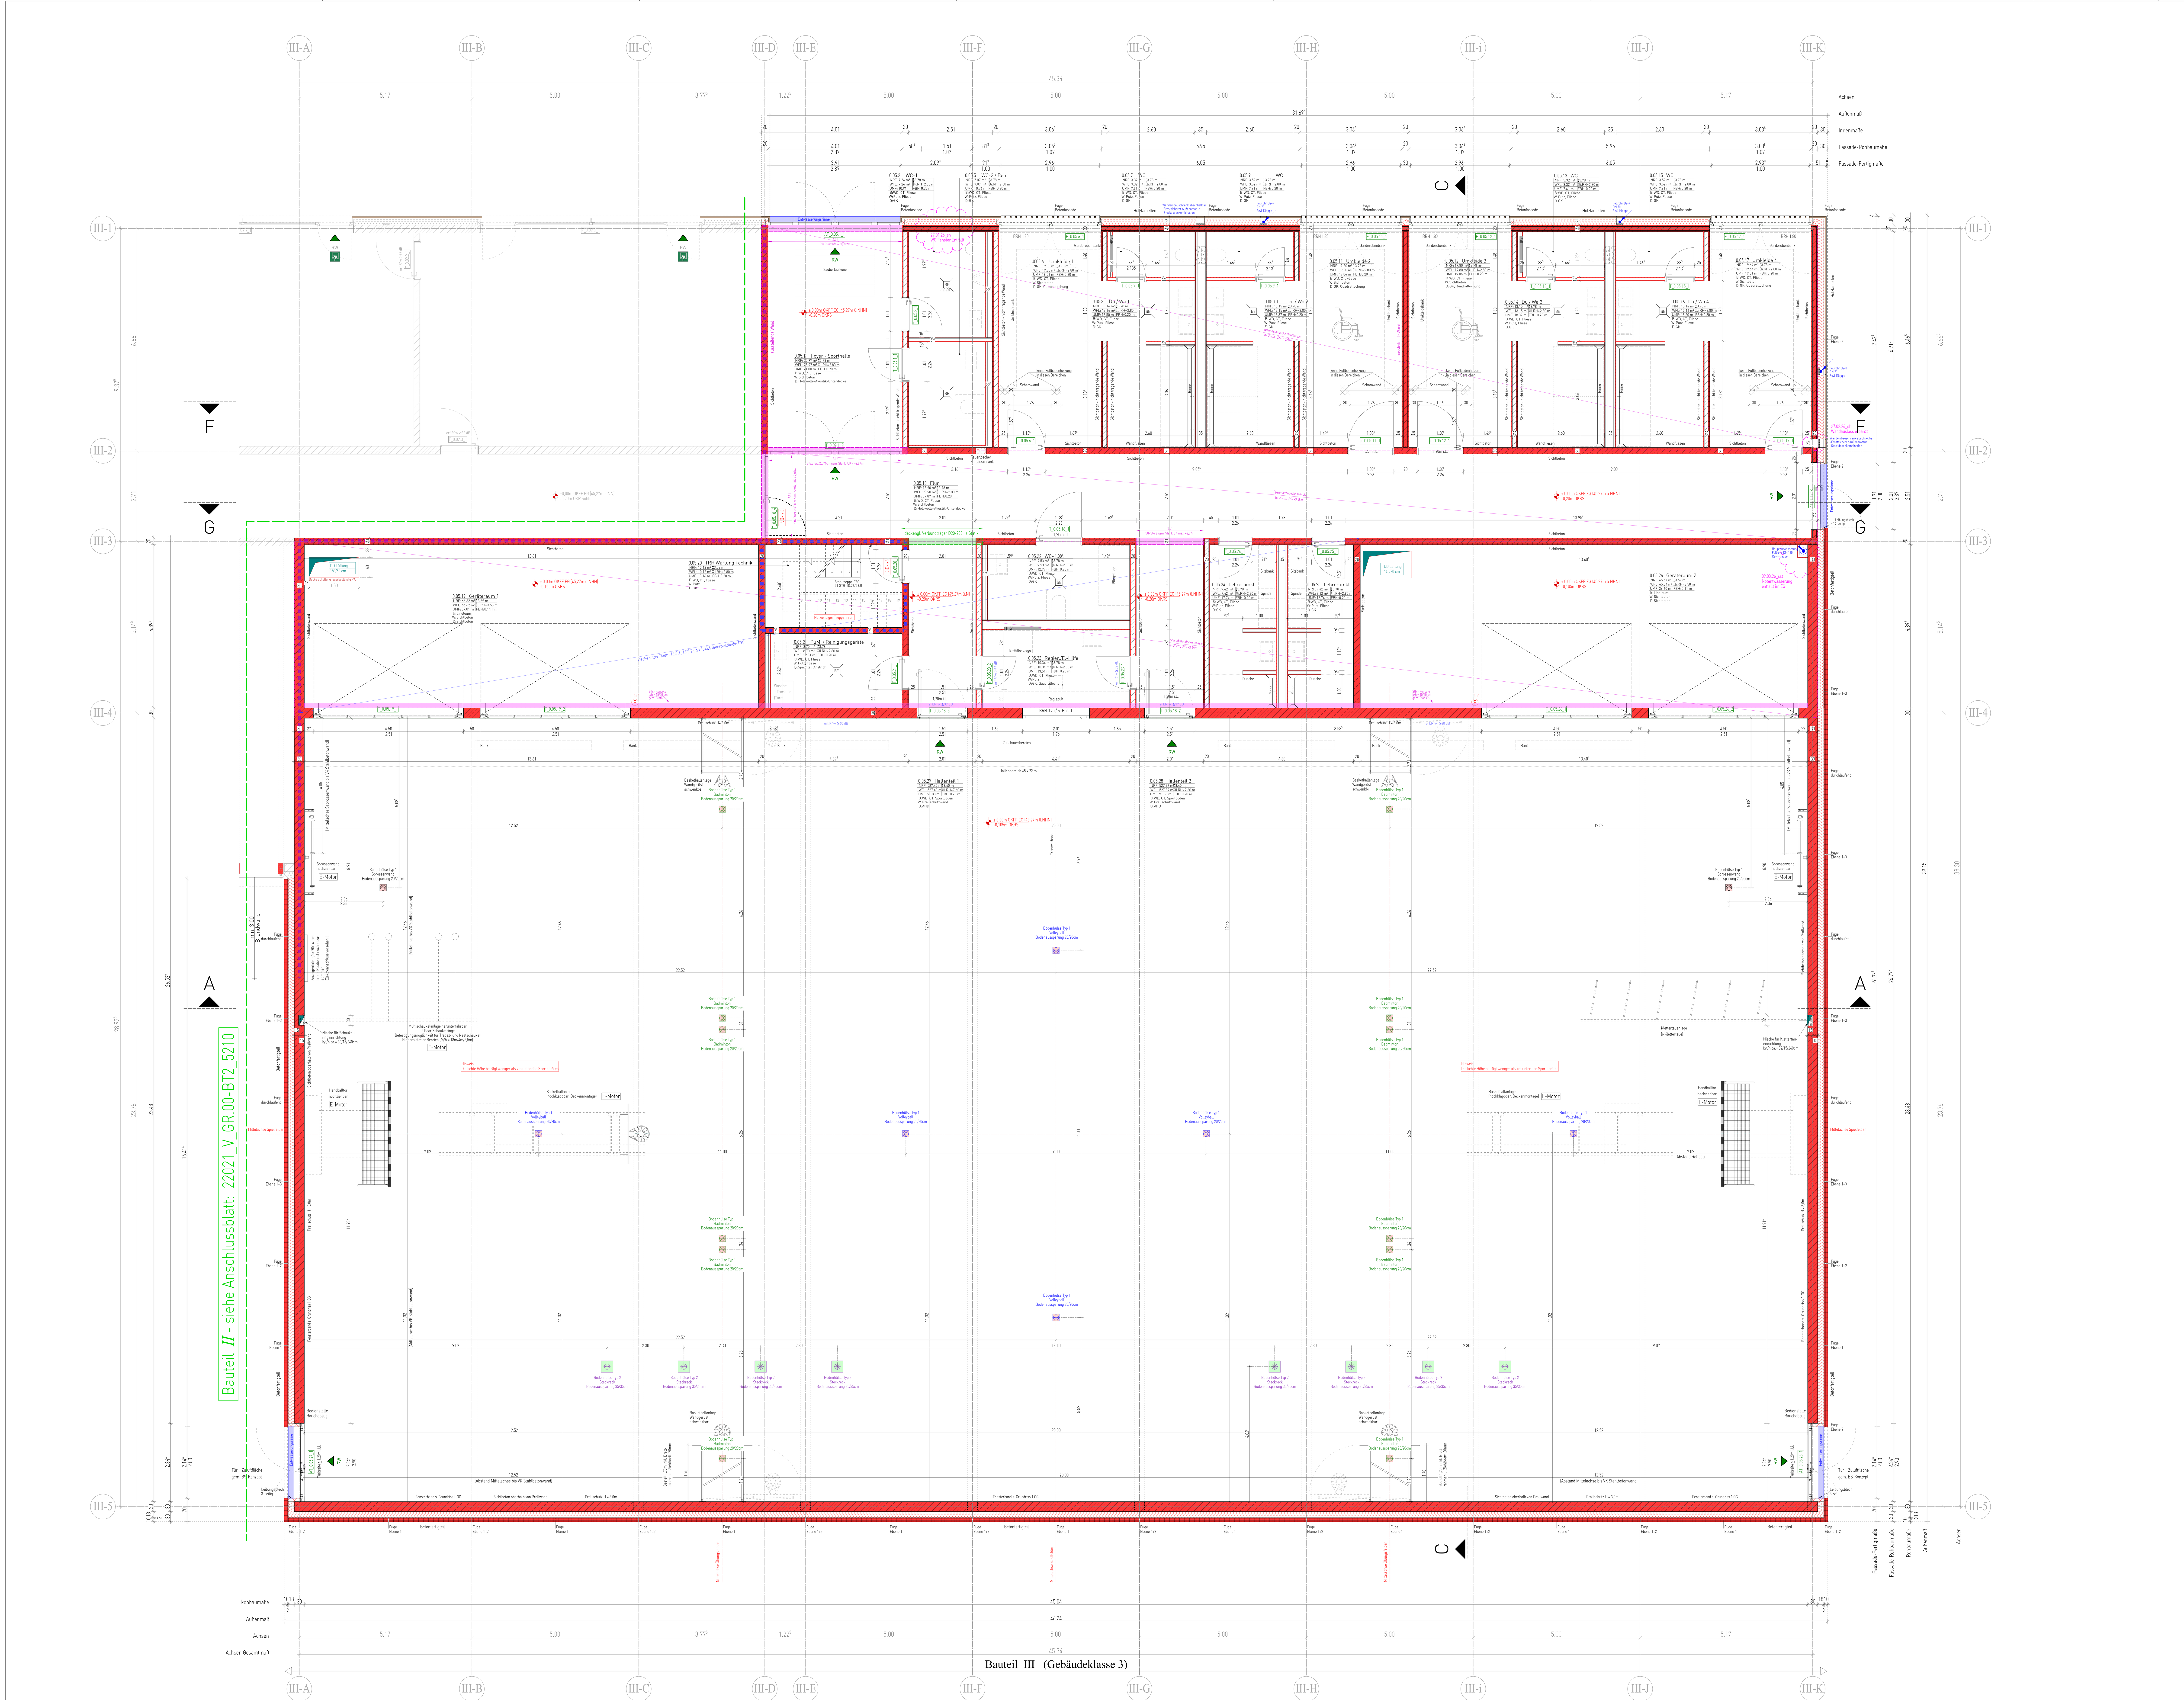

Spielfeldmarkierungen

Farblinierung ist mit Bodenfarbe abzustimmen

- Handball Spielfeld 40,0 x 20,0m – Voll-Linierung orange, 5cm breit
- Basketball Spielfeld 28,0 x 15,0 m – Voll-Linierung schwarz, 5cm breit
- Basketball Übungsfeld 22,6 x 11,0m – Voll-Linierung schwarz, 4cm breit
- Volleyball Spielfeld 18,0 x 9,0m – Voll-Linierung blau, 5cm breit
- Volleyball Übungsfeld 18,0 x 9,0m – Voll-Linierung blau, 4cm breit
- Badminton Übungsfelder 13,4 x 6,1m – Voll-Linierung blau, 4cm breit

Hauptspielfelder

1x Basketball
1x Handball
1x Volleyball

Übungsfelder

2x Basketball
6x Badminton
2x Volleyball

Bodenaussparungen für Bodenhülsen

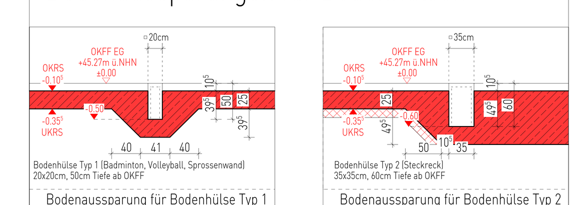

Bodenaussparung für Bodenhülse Typ 1
Badminton, Volleyball, Sprossenwand
20x20cm, 50cm Tiefe ab OKFF

Bodenaussparung für Bodenhülse Typ 2
Steckreck
35x35cm, 60cm Tiefe ab OKFF

LEGENDE ZUR AUSFÜHRUNGSPLANUNG

Materialien

Stahlbeton Bestand
Verblendmauerw. Bestand
Mauerwerk Bestand
Bestand-Material zu prüfen
Stahlbeton gem. Statik
Beton unbewehrt
Spannbetonhohldiele-Längsschnitt
Spannbetonhohldiele-Querschnitt
tragend-Stahlbeton-Fertigteil/ Halbfertigteil gem. Statik
nicht tragend-Stahlb.-Fertigteil/ Halbfertigteil gem. Statik
Abbruch
Putz
Mauerwerk tragend gemäß Statik
Mauerwerk nichttragend
Trockenbauwand/ GK
Installationswand
Dämmung Mineralwolle
Dämmung XPS
Dämmung EPS
Kies grob

S-D Planung

Bodendurchbruch BD (B/L)
Bodenschlitz BS (B/L/T)
Deckendurchbruch DD (B/L)
Deckenschlitz DS + Wandschlitz WS (B/L/T)
Bodendurchbruch BD + Deckendurchbruch DD (B/L)
Wanddurchbruch WD (B/H)
WS 25/25/120 cm ab OK Sohle

Diverse Planangaben / Zeichenerklärung

NA Notausgang
1 RW 1.Rettungsweg
2 RW 2.Rettungsweg
2. Rettungsweg üb. Fenster ≥90x120cm BRH≤1,20m
RM Rauchmelder
RWA Rauch-Wärmeabzug
Fallrohr DN 100
Bodenablauf [BE]
Dachablauf [DA]
mech. Be- u. Entlüftung
Grundleitungsanschluss DN 100
REI-M 90 (Brandwand)
feuerbeständig -Bauart von Brandwänden
REI 90 / EI 90 (F90)
REI 60 / EI 60 (F60)
REI 30 / EI 30 (F30)
T30 $EI_2 30\text{-}S_a C5$ (T30)
T30-RS $EI_2 30\text{-}S_{200} C5$ (T30-RS)
RS $S_{200} C5$ (Rauchschutztür)
DSS dicht-/selbstschließende Tür 3-seitige Dichtung
DS dichtschließende Tür 3-seitige Dichtung
EI 30 EI 30 (F30) Brandschutzverglasung
F Feuerlöscher
W Wandhydrant

Höhenangaben

±0.00 Oberkante Fertigbau
±0.00 Oberkante Rohbau
±0.00 Unterkante Fertigbau
±0.00 = Unterkante Rohbau
± 0.00 OKFF [00.00m ü. NN] = Höhe OK FF
± 0.00 OKRD / Sohle = Höhe RD
+ 00.00m ü.NN = Geländehöhe Bestand
+00.00m ü. NN = Geländehöhe geplant
R´w, R = 56db = Bau-Schalldämm-Maß
Änderungshinweis

Abkürzungen:

AHD	Abgehängte Decke	RH	Raumhoch
AK	Außenkante	RK	Rolladenkasten
BE	Bodeneinlauf	RR 100	Regenrohr DN 100
BRH	Roh-Brüstungshöhe ab OKFF	RW	Regenwasser
DA	Dachablauf	RWA	Rauch-Wärme-Abzug
DF	Dehnungsfuge	SB	Sichtbeton
ELT	Elektro	SP	Regenspeier
FBH	Fussbodenheizung	SSG	Sonnenschutzglas
GK	Gipskarton	SSK 2	Schallschutzklasse 2
HK	Heizkörper	SW	Schmutzwasser
LH	Lichte Raumhöhe	ST	Stahltür
OK	Oberkante	UK	Unterkante
Raff	Raffstore	UV	Unterverteilung Elektro
RD	Rohdecke	UZ	Unterzug
REVI	Revisionsöffnung	ÜZ	Überzug
RF	Rohfußboden	VK	Vorderkante

Grundleitungen

RW-Leitung
SW-Leitung
MW-Leitung

Erdungen

Ringerder, Edelstahl
Fundamenterder, verzinkt

Gültig für die Rohbauausführung sind nur die Architektenpläne M. 1:50! Änderungen, die die allgemeine Bauausführung betreffen, werden nur in diese Pläne eingetragen. Die Ausführungspläne sind nur gültig in Verbindung mit Statik, Bewehrungsplänen, Wärmeschutznachweis und Baugrunduntersuchung.
Bei der Ausführung aller Bauteile einschließlich Heizungsanlage sind die Vorgaben nach EnEV zu beachten.
Innenliegende Räume werden mechanisch be- und entlüftet.
Maße sind vom ausführenden Unternehmen eigenverantwortlich zu prüfen, auch am Bau. Differenzen sind der Bauleitung anzuzeigen. Maße dürfen aus der Zeichnung nicht abgegriffen werden. Alle Brüstungshöhen-, Vorlagen- und Öffnungsmaße beziehen sich auf OKFF!
Abmauerungen und Verkleidungen der Installationsschächte dürfen erst nach Montage und Abnahme der Haustechnik erstellt werden.
Angrenzende Gewerke und bestehende Bauteile sind vor Verunreinigung und Beschädigung zu schützen.
Die fertigungstechnisch und bauphysikalisch bestimmenden Angaben zur Konstruktion und Funktion sind vom Unternehmer eigenverantwortlich nachzuprüfen. Ebenso die Übereinstimmung der vom Planer angegebenen Zwangsmaße. Sämtliche sonstige Unstimmigkeiten sind der Bauleitung unverzüglich mitzuteilen.
Der Entwurf ist geistiges Eigentum des Planers und urheberrechtlich geschützt. Vervielfältigungen und Weitergabe an Dritte, nur mit Genehmigung des Planers. Bei Mißbrauch bleiben rechtliche Schritte vorbehalten.

Index	Bearbeiter	Art der Änderung	Datum
A	sh	Entfall Fenster, Ergänzung Wandauslass	27.02.26

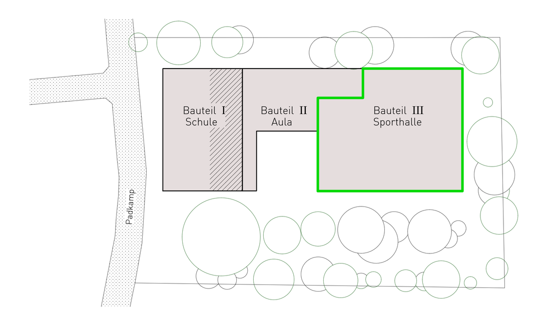

bauwerkwettringen

22021 Kardinal-von-Galen-Schule sowie Neubau einer Zweifeld-Sporthalle
Bauvorhaben

Padkamp 20, 48282 Emsdetten
Adresse Baustelle

Stadt Emsdetten
Bauherr

Am Markt 1, 48282 Emsdetten
Adresse

Ausführungsplanung
Stand

A
Index

BT III - Erdgeschoss

Planbezeichnung

Unterschrift Bauherr
Unterschrift Planverfasser

Plan	Bearbeiter	Maßstab	Datum	Plannummer
5220	sst/ms	1:50	09.01.2026	22021_V_GR.00-BT3_A_5220

bauwerk-wettringen gmbh
amtsgericht steinfurt hrb 11067
bahnhofstraße 17
48493 wettringen
T 02557 9294790
info@bauwerk-wettringen.de
www.bauwerk-wettringen.de

H/B = 1030 / 1500 (1.55m²)
Allplan 2024