


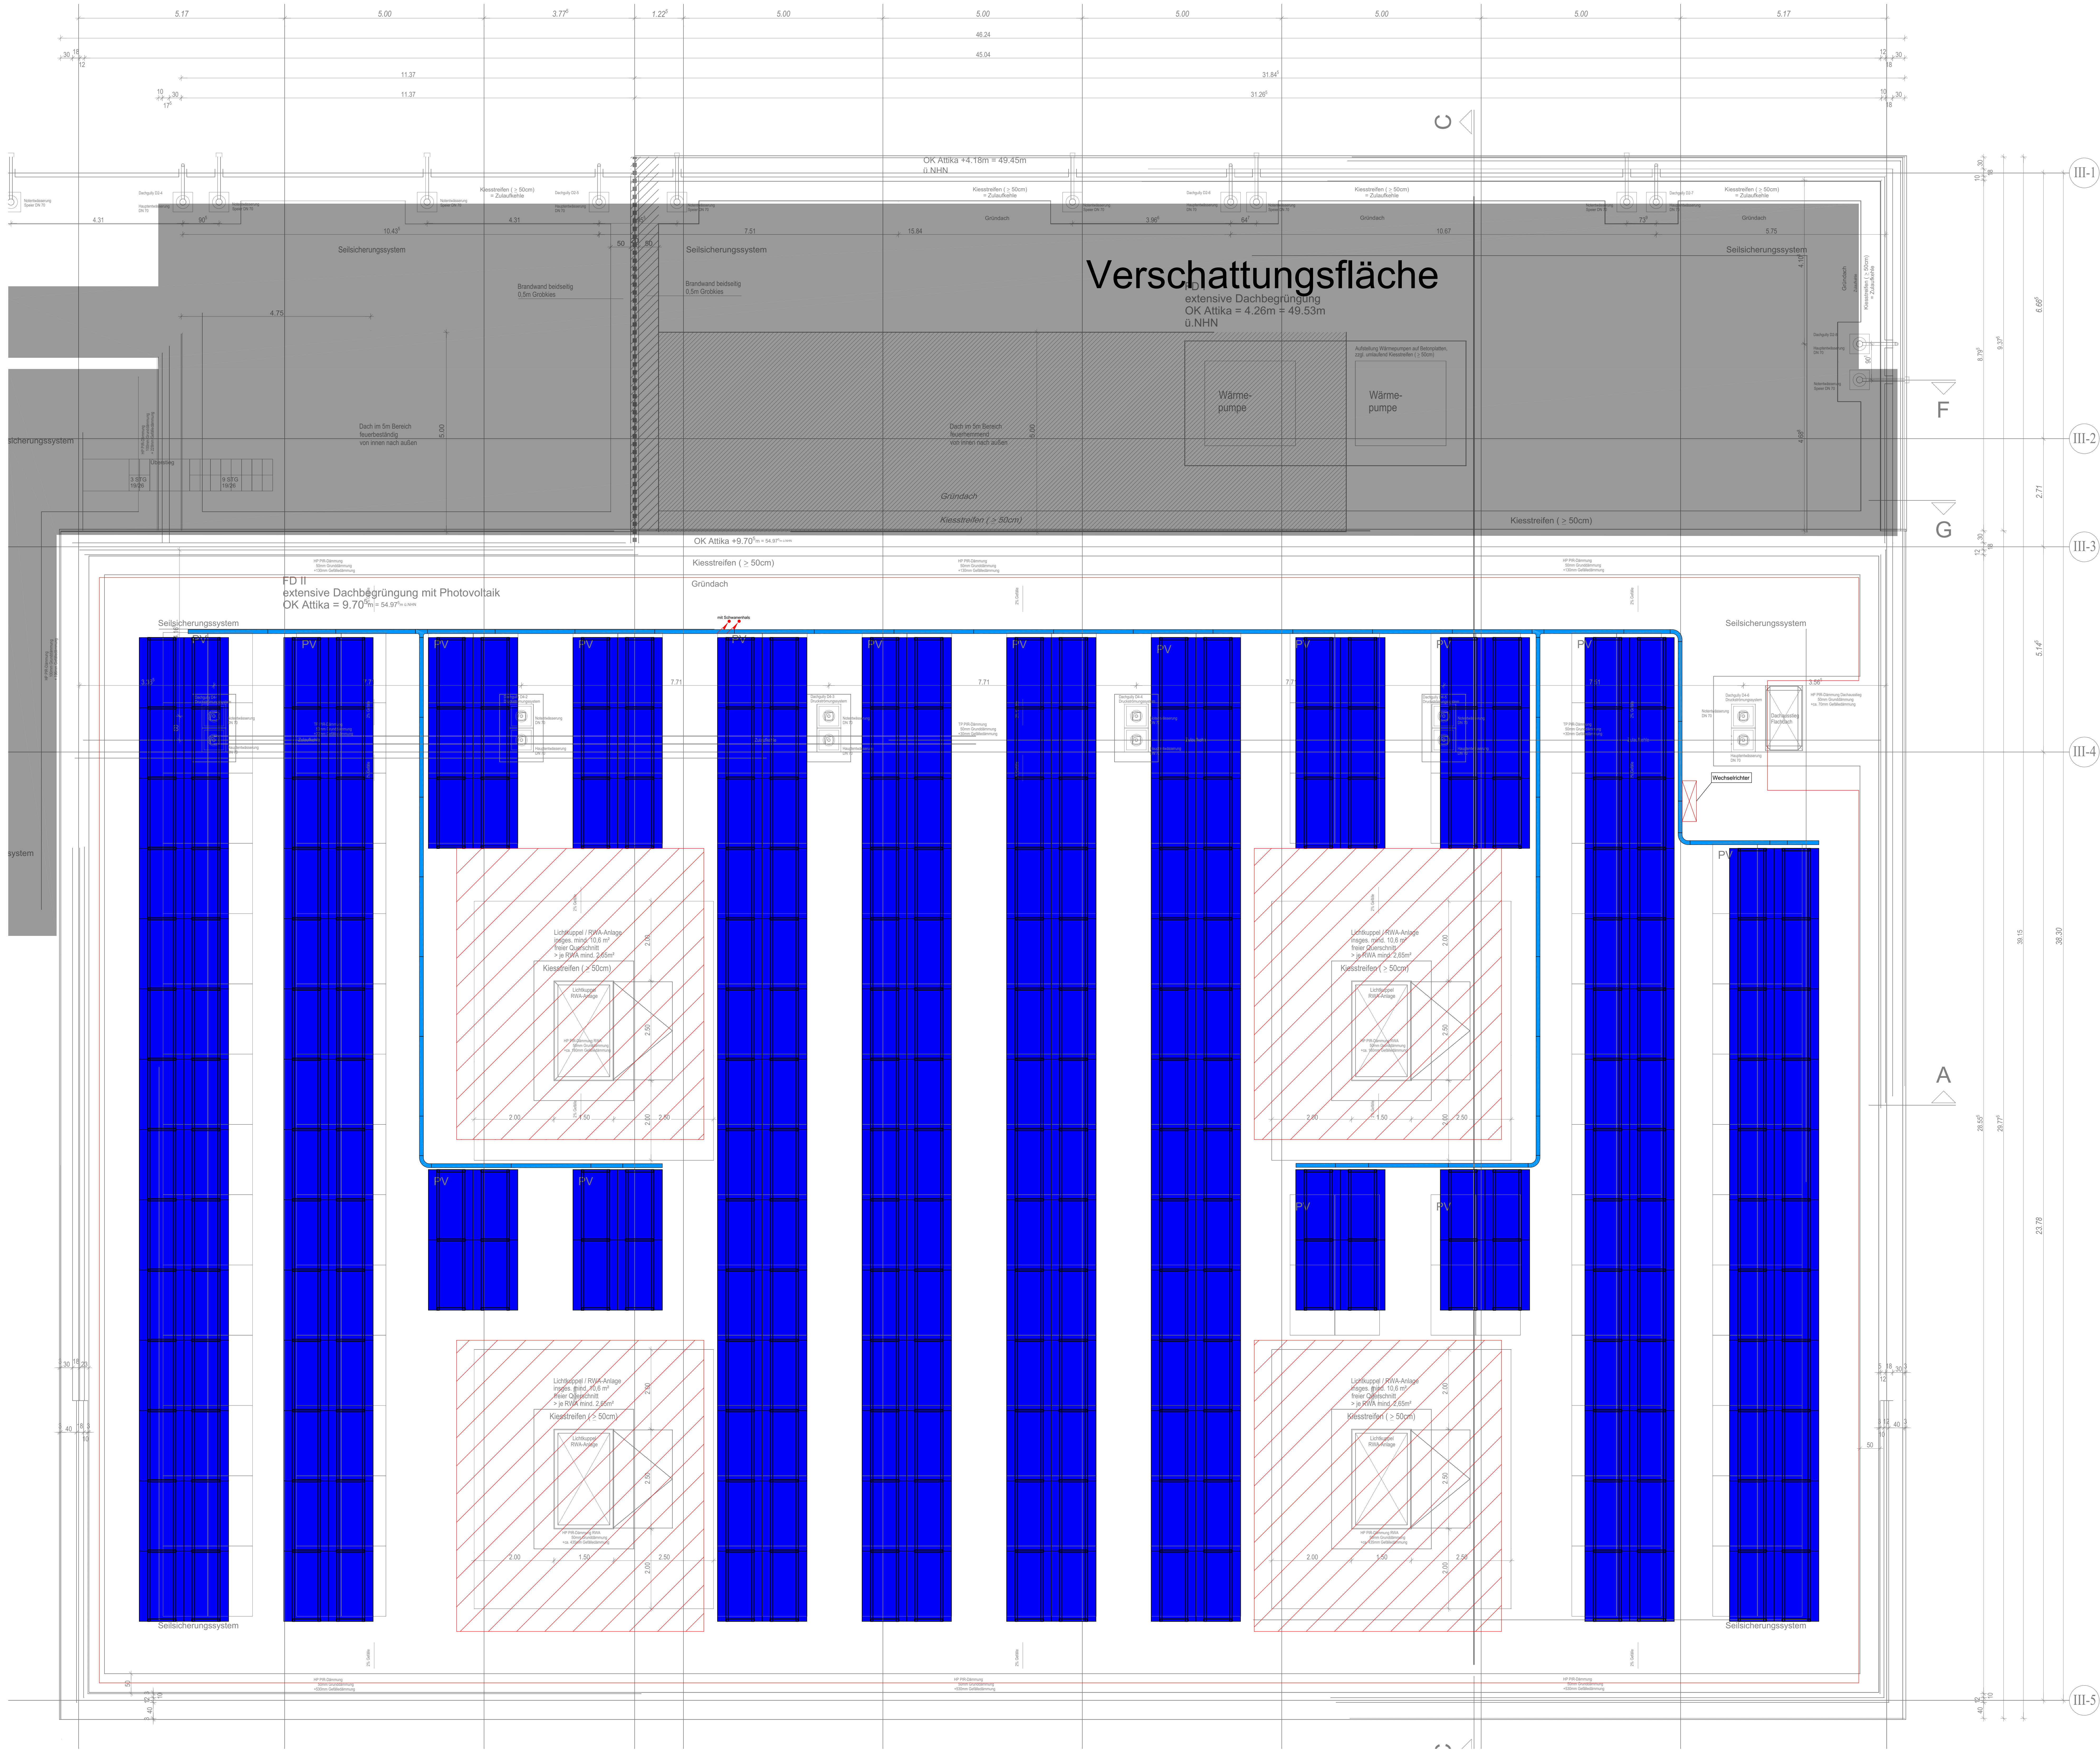

Legende Elektroinstallation

Steigleitung von unten

Legende Trassen

Kabeltrasse

Kabeltrasse (Feuerhemmend)

Sammelhalter

Sammelhalter (Feuerhemmend)

Architektenstand: 22021_V_GR.DA-BT3 - 5420 Index - 25.03.2026

Sanierung & Erweiterung Schule

48282 Emsdetten, Padkamp 20

Bauherr:

Stadt Emsdetten

Am Markt 1

48282 Emsdetten

Planungsphase:

Ausführung

Gewerk:

Elektrotechnik

Planbezeichnung:

Grundriss - Dachaufsicht

Photovoltaik

INDEX:	Datum:	Zeichn.nr.:
B	24.06.2026	1615_EL5_GDA_03_B-Neutral
	Datum:	Maßstab:
	24.06.2026	1:50